


MANDAS
PIANTA CHIAVE

LEGENDA PIANTA CHIAVE

- PIAZZOLA CON ROTORE EOLICO
- PISTA DI ACCESSO ALLA PIAZZOLA
- VIALETTA ESISTENTE DA ADEGIARE

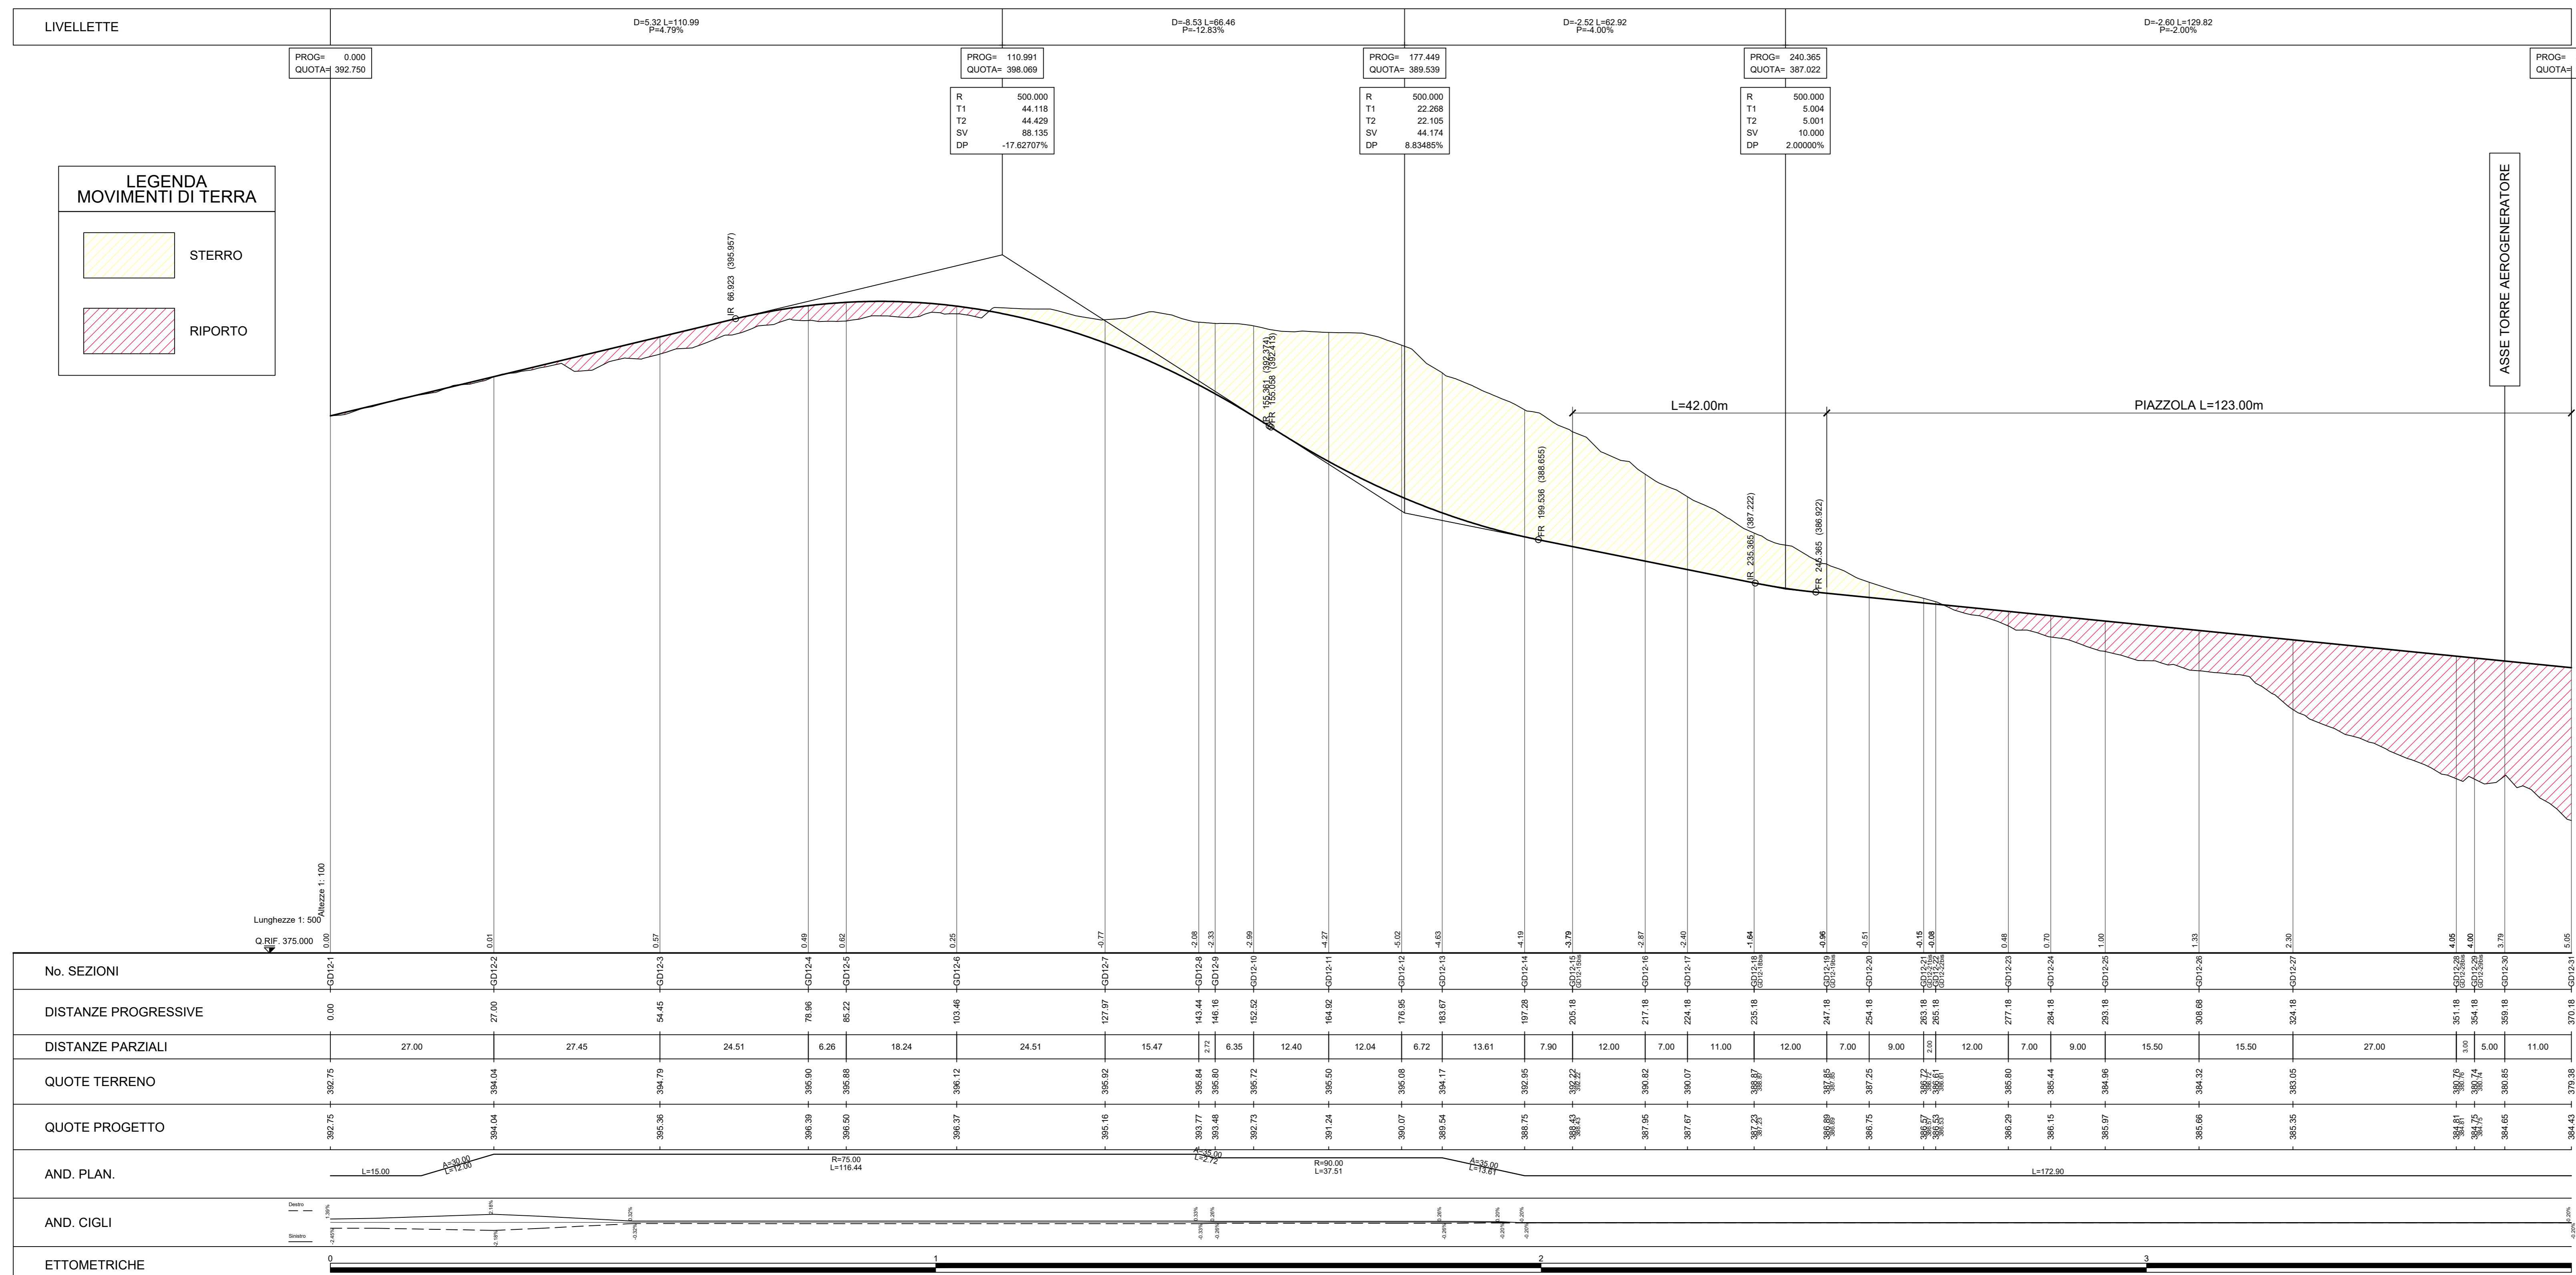

LEGENDA PROFILO LONGITUDINALE

LIVELLETTA

- DELTA ALTIMETRICO TRA VERTICI (m)
- DISTANZA ORIZZONTALE TRA VERTICI (m)
- PENDENZA LONGITUDINALE TRA VERTICI (%)

RACCORDO ALTIMETRICO

- DISTANZA PROGRESSIVA DEL VERTICE (m)
- QUOTA DEL VERTICE (m)

GEOMETRIA DEL RACCORDO PARABOLICO

- RAGGIO PARABOLICO DEL VERTICE (m)
- TANGENTE 1 (m)
- TANGENTE 2 (m)
- LUNGHEZZA DEL RACCORDO IN PROIEZIONE GRIZ. (m)
- DELTA PENDENZA (%)

INFORMAZIONI GRAFICHE

- PROFILO DI PROGETTO
- LIVELLETTA DI PROGETTO
- PROFILO TERRENO ESISTENTE
- DELTA QUOTA PROGETTO/TERRENO

Rev.	Descrizione	%	El.	LC	01/2023	
REV.	DECISIONE		DESA.	CONTR.	APPR.	DATA

Montana Montana S.p.A. - Via S. Maria Maddalena, 1 - 31044 Montebelluna (TV) - Tel. 0422/461111 - www.montana.it
GIUDECCA WIND S.R.L. VIA FRIULI VENEZIA GIULIA 75, 30030 FRANCA (VE) C.F. 04692770276

ING. LAURA CONTI
 Architetto iscritta negli Albi del Province di Padova n. 1705

WIND FARM GIUDECCA - IMPIANTO EOLICO DA 72 MW
 Comune di Mandas e Villanovafranca (SU)

GD12 - PROFILO LONGITUDINALE N. Tav. **T11.12**

N. RI: 2799_5288_GIUD_PD_T11.12_REV_0212-PROFILO LONGITUDINALE Scala 1:500/100

E' vietata la riproduzione di questo documento senza preventiva autorizzazione scritta della Montana S.p.A.