

LEGENDA PIANTA CHIAVE

- PAZZOLA CON ROTORE EOLICO
- PISTA DI ACCESSO ALLA PAZZOLA
- VIABILITA' ESISTENTE DA ADEGLIARE

Montana

GIUDECCA WIND S.R.L.
SOPRABUSULLO
VIA FRULI VENEZIA GIULIA 75, 30030 PIANIGA (VI)
C.F. 04692770276












WIND FARM GIUDECCA - IMPIANTO EOLICO DA 72 MW
Comune di Mandas, Gerze e Villanovafranca (SU)

GD08 - SEZIONI TRASVERSALI PAZZOLA 1d2

2795_2396_GIUD_P0_113_08_REV_008-0200N TRASVERSALI PAZZOLA

112.08a

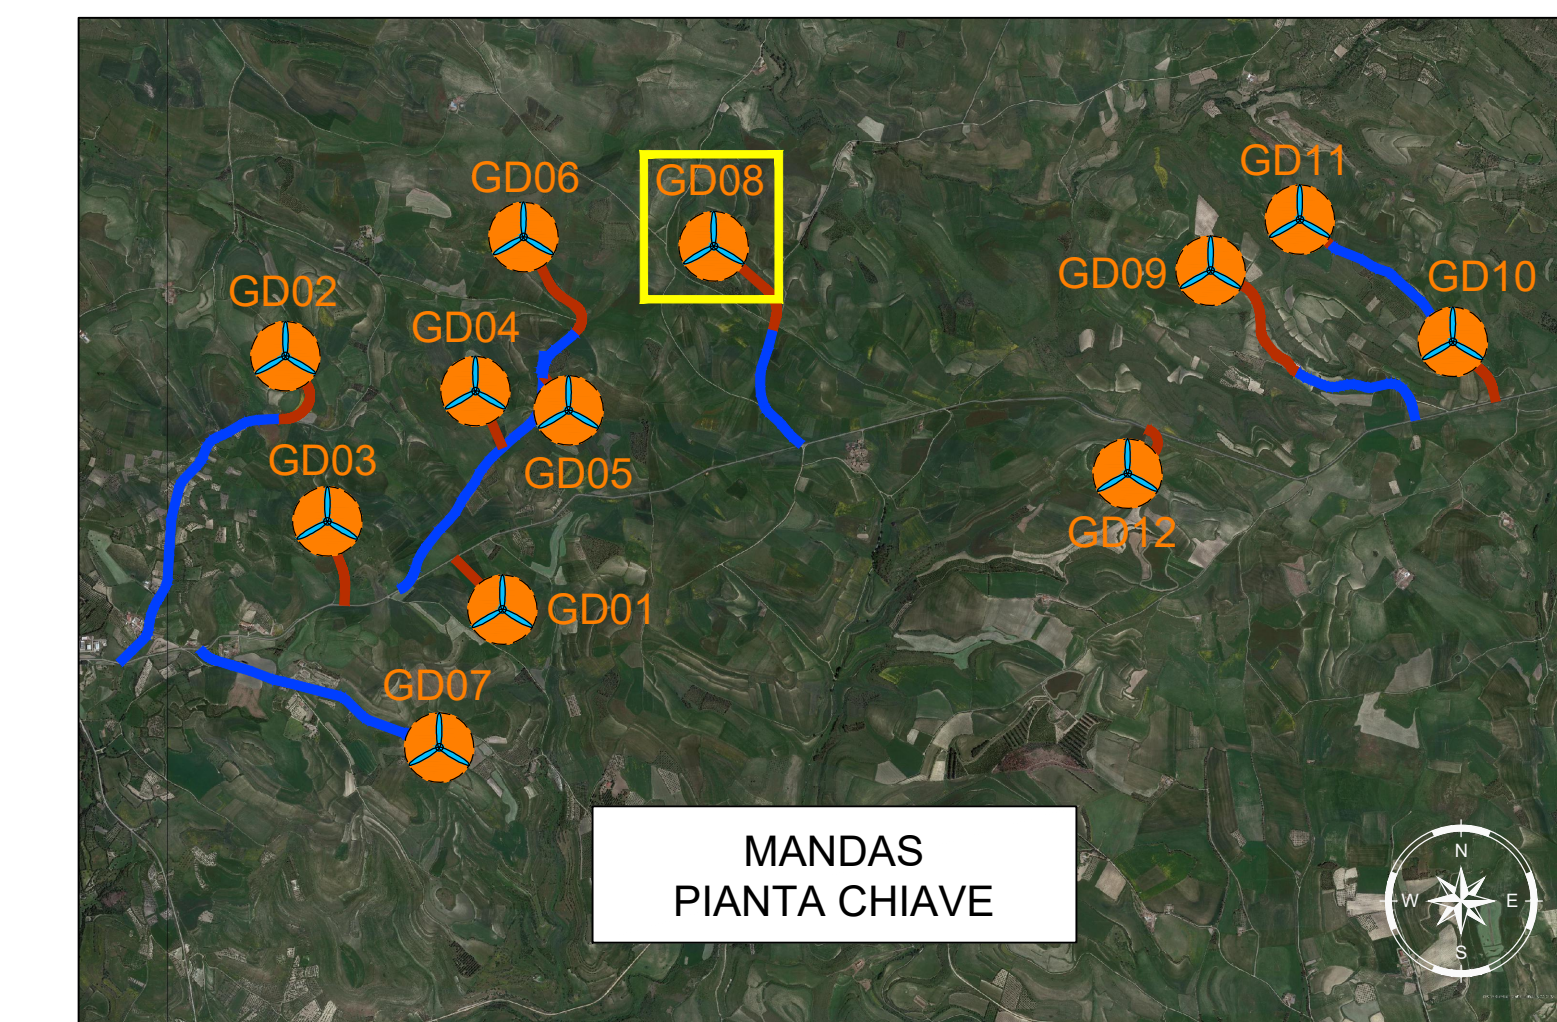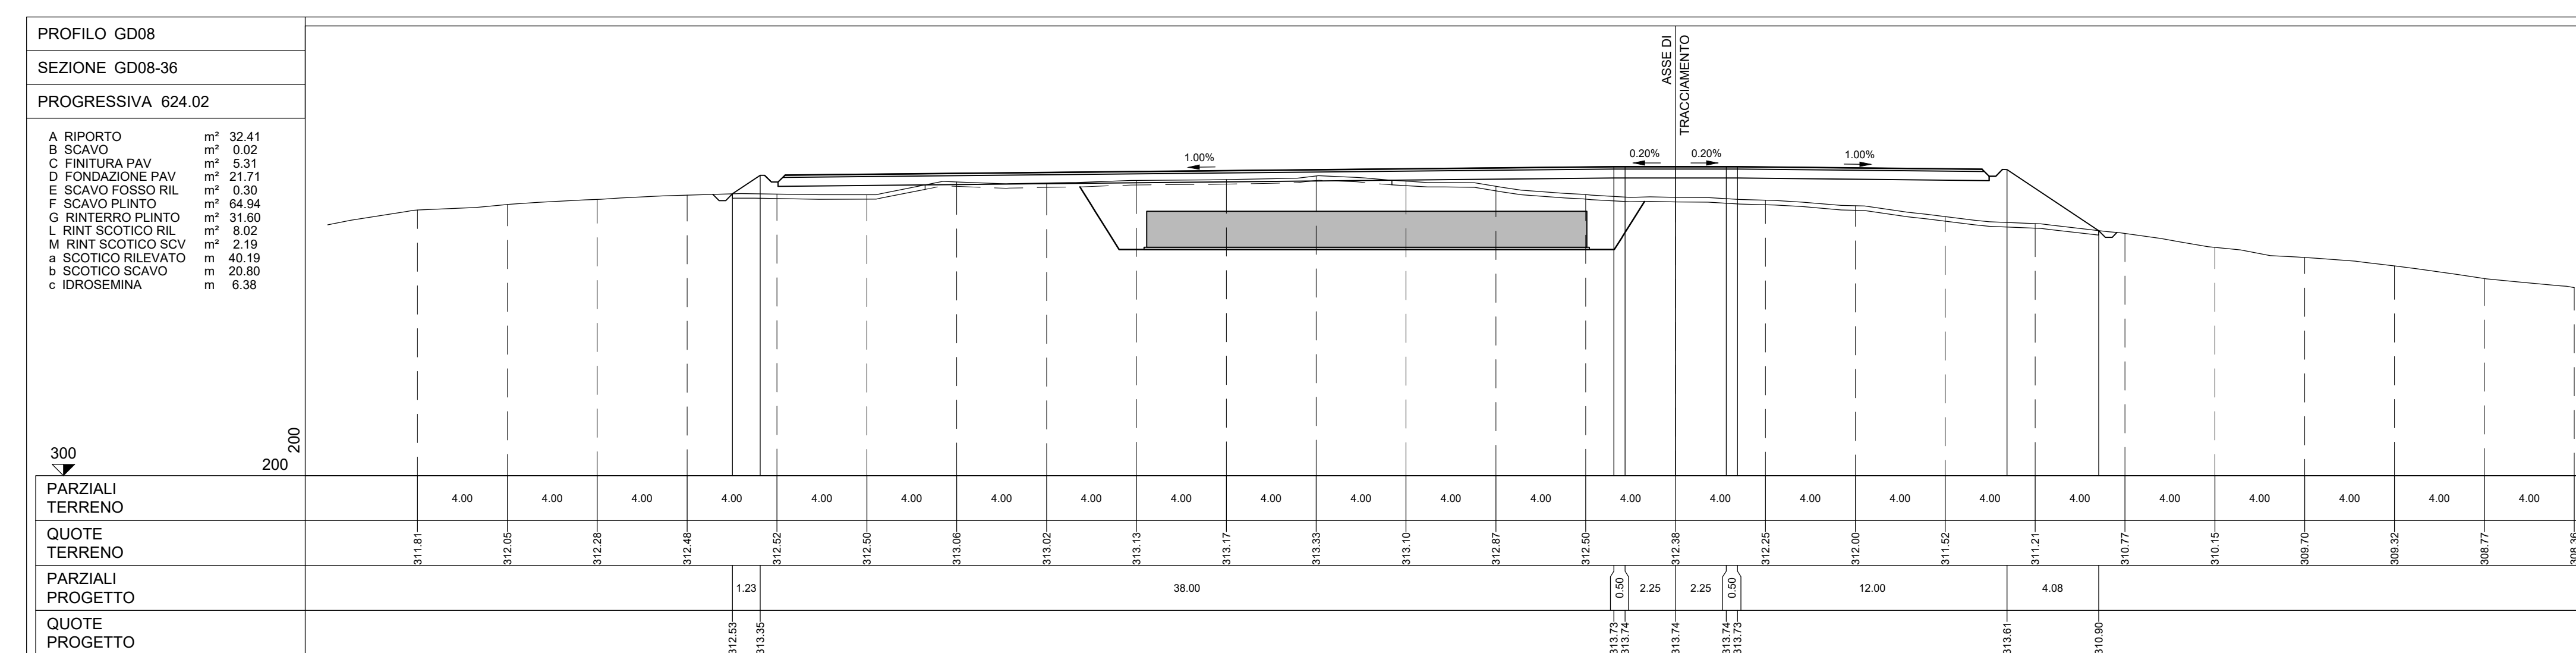 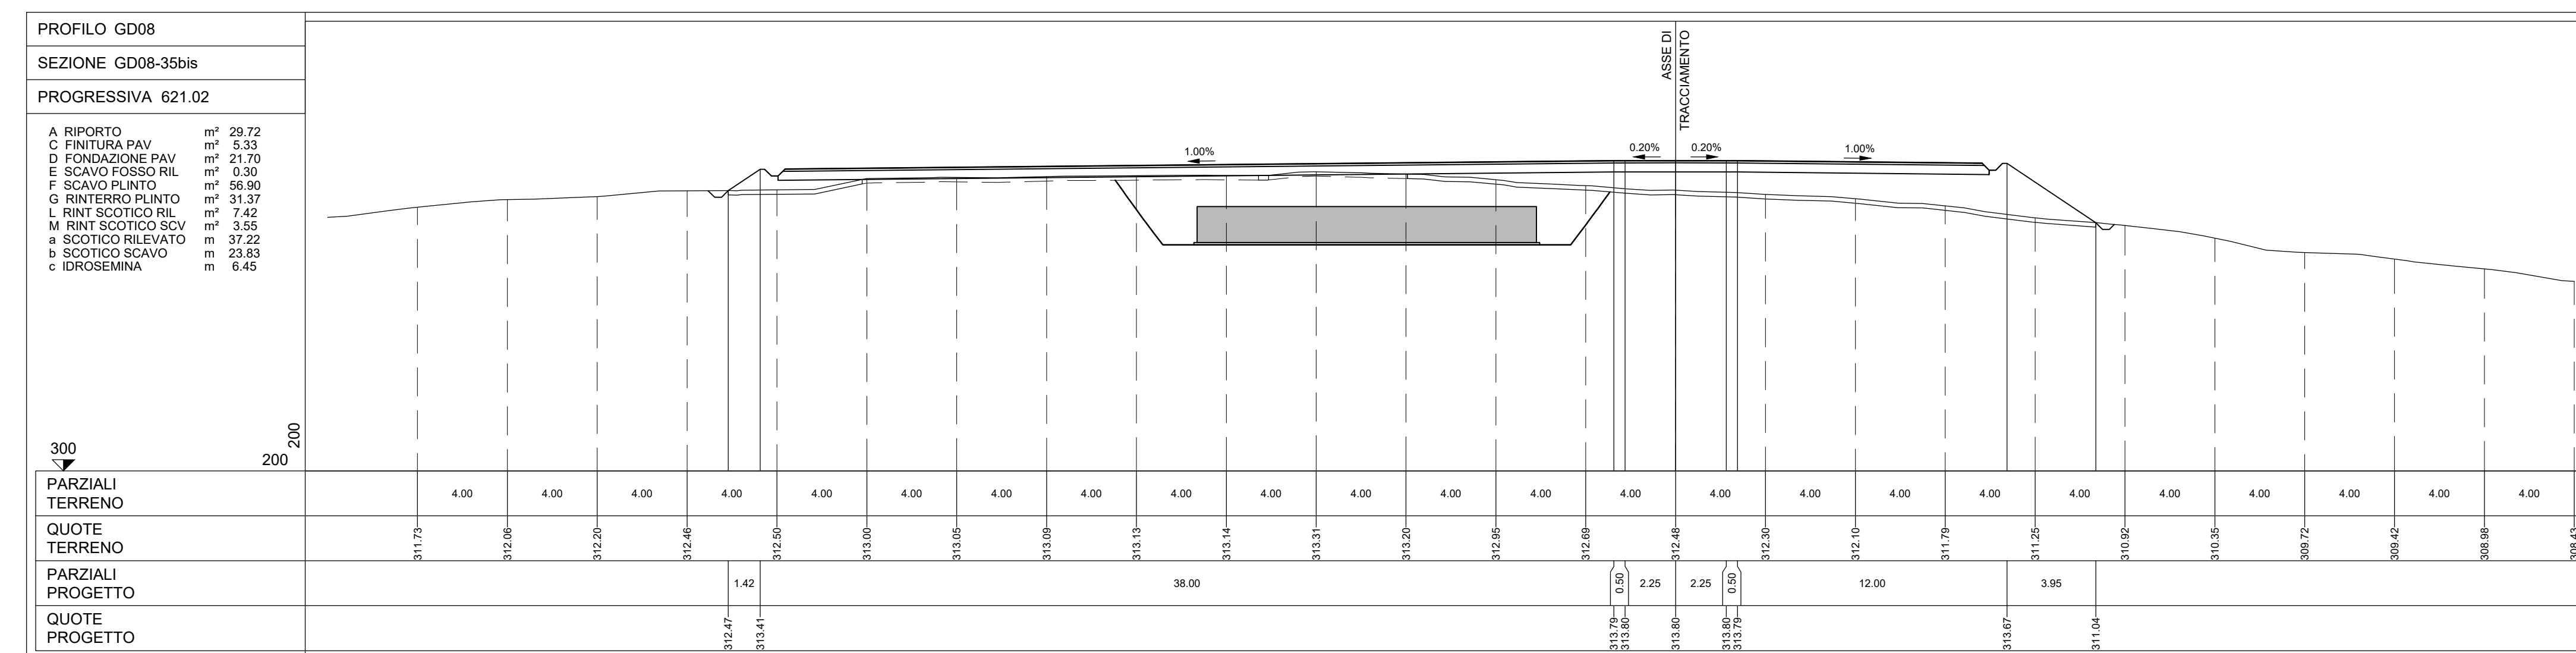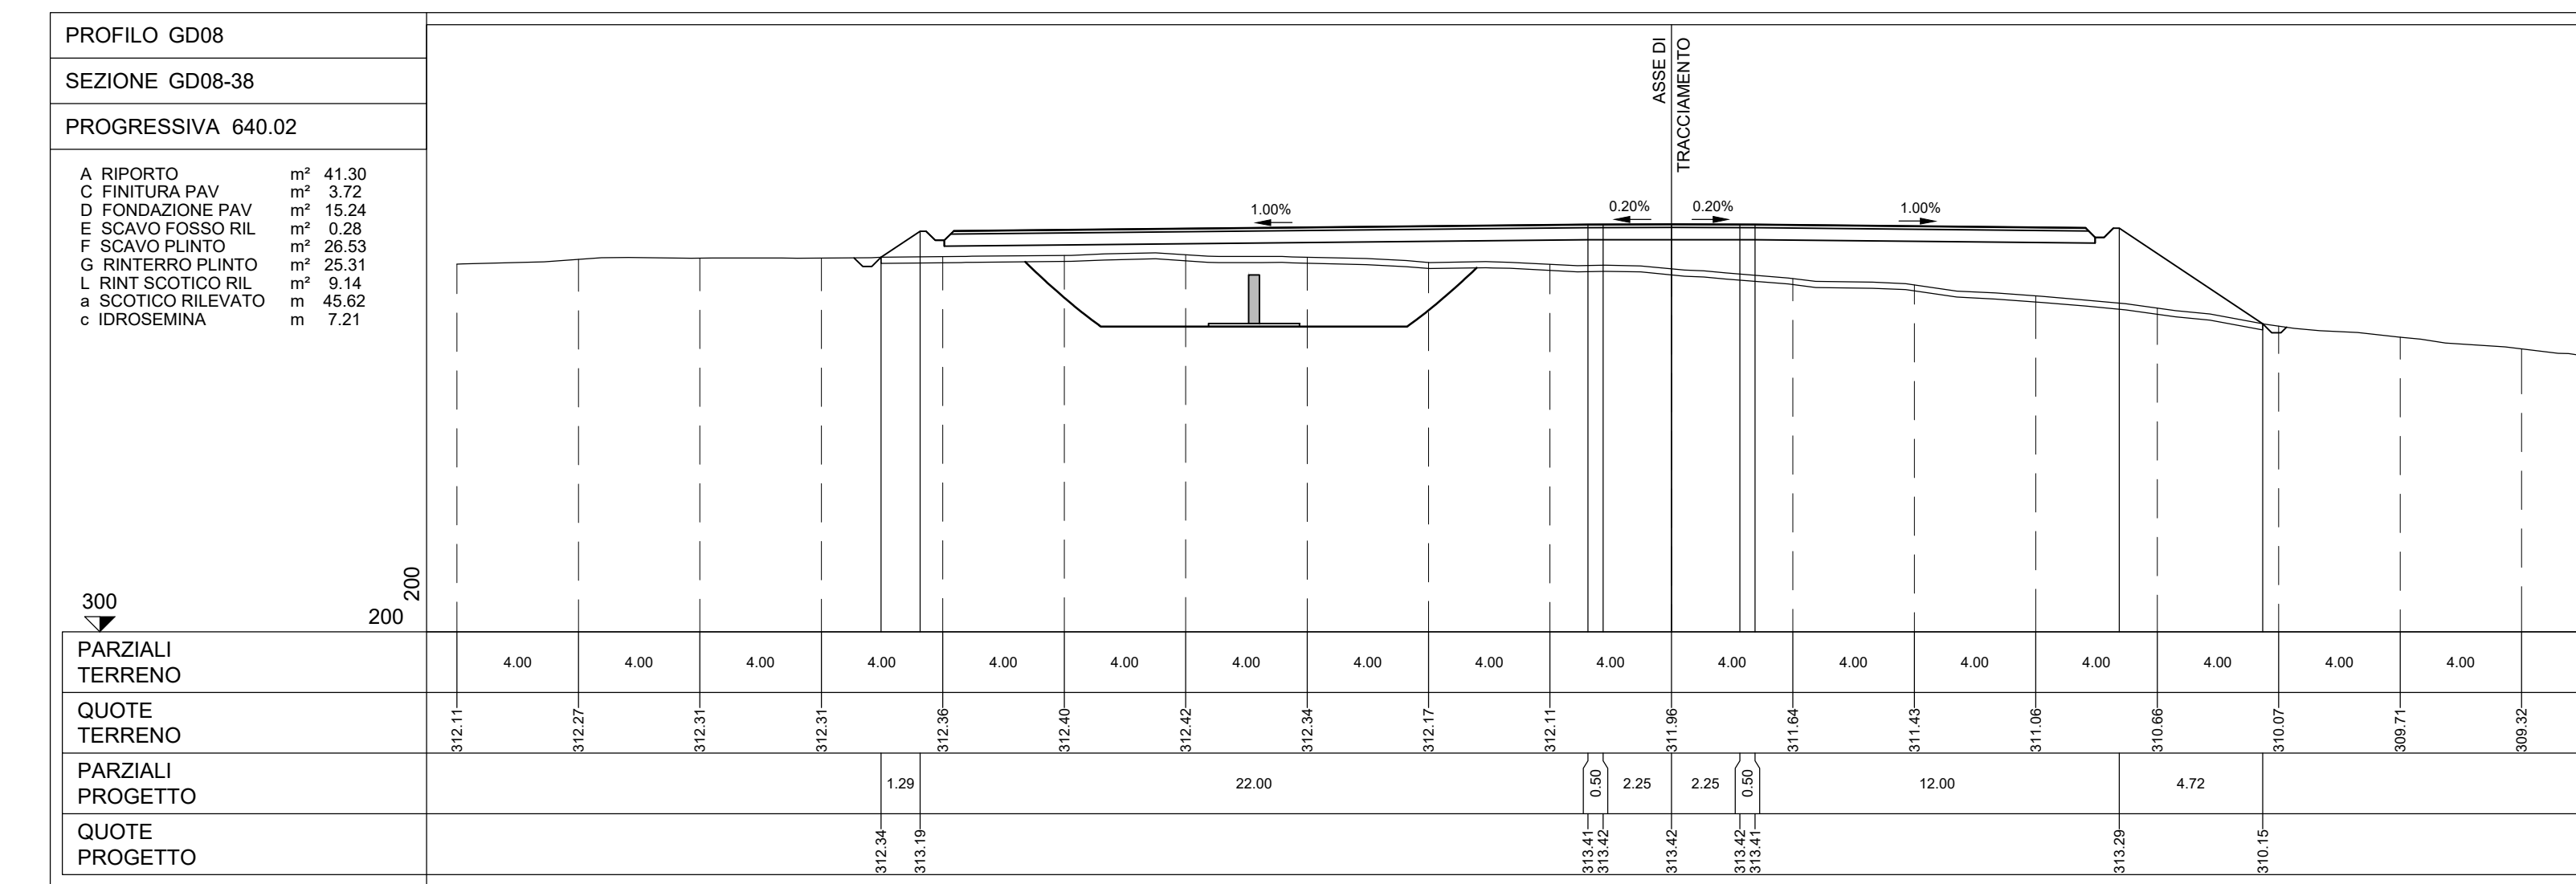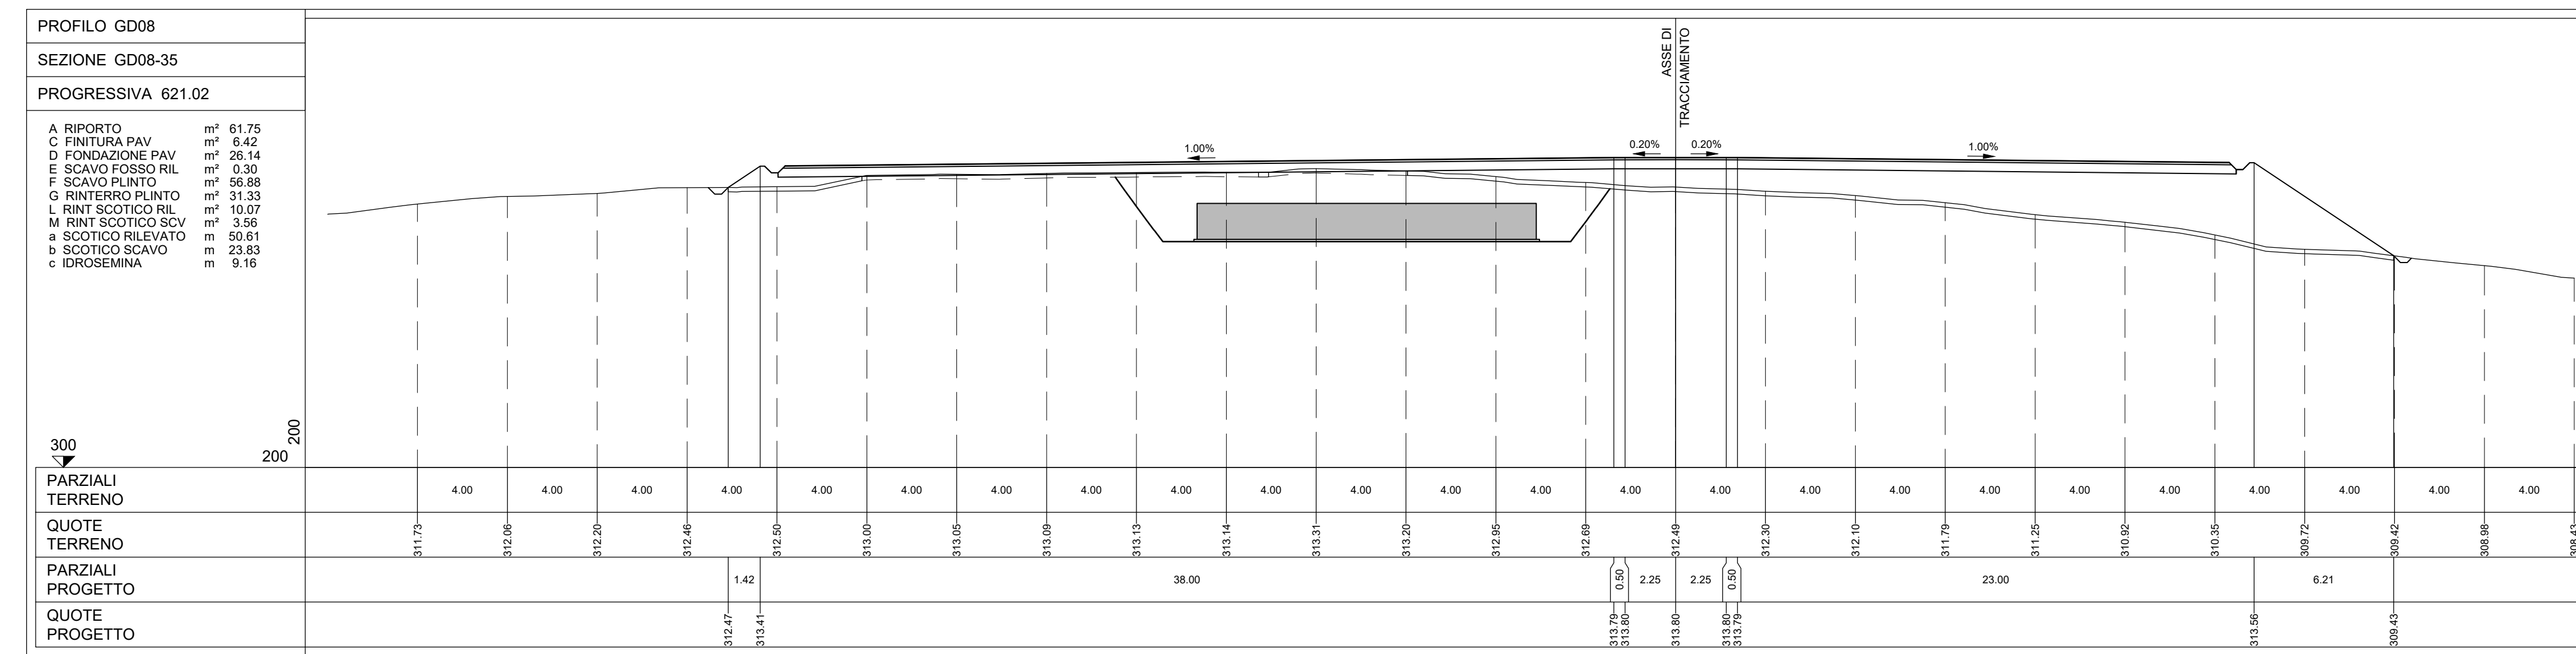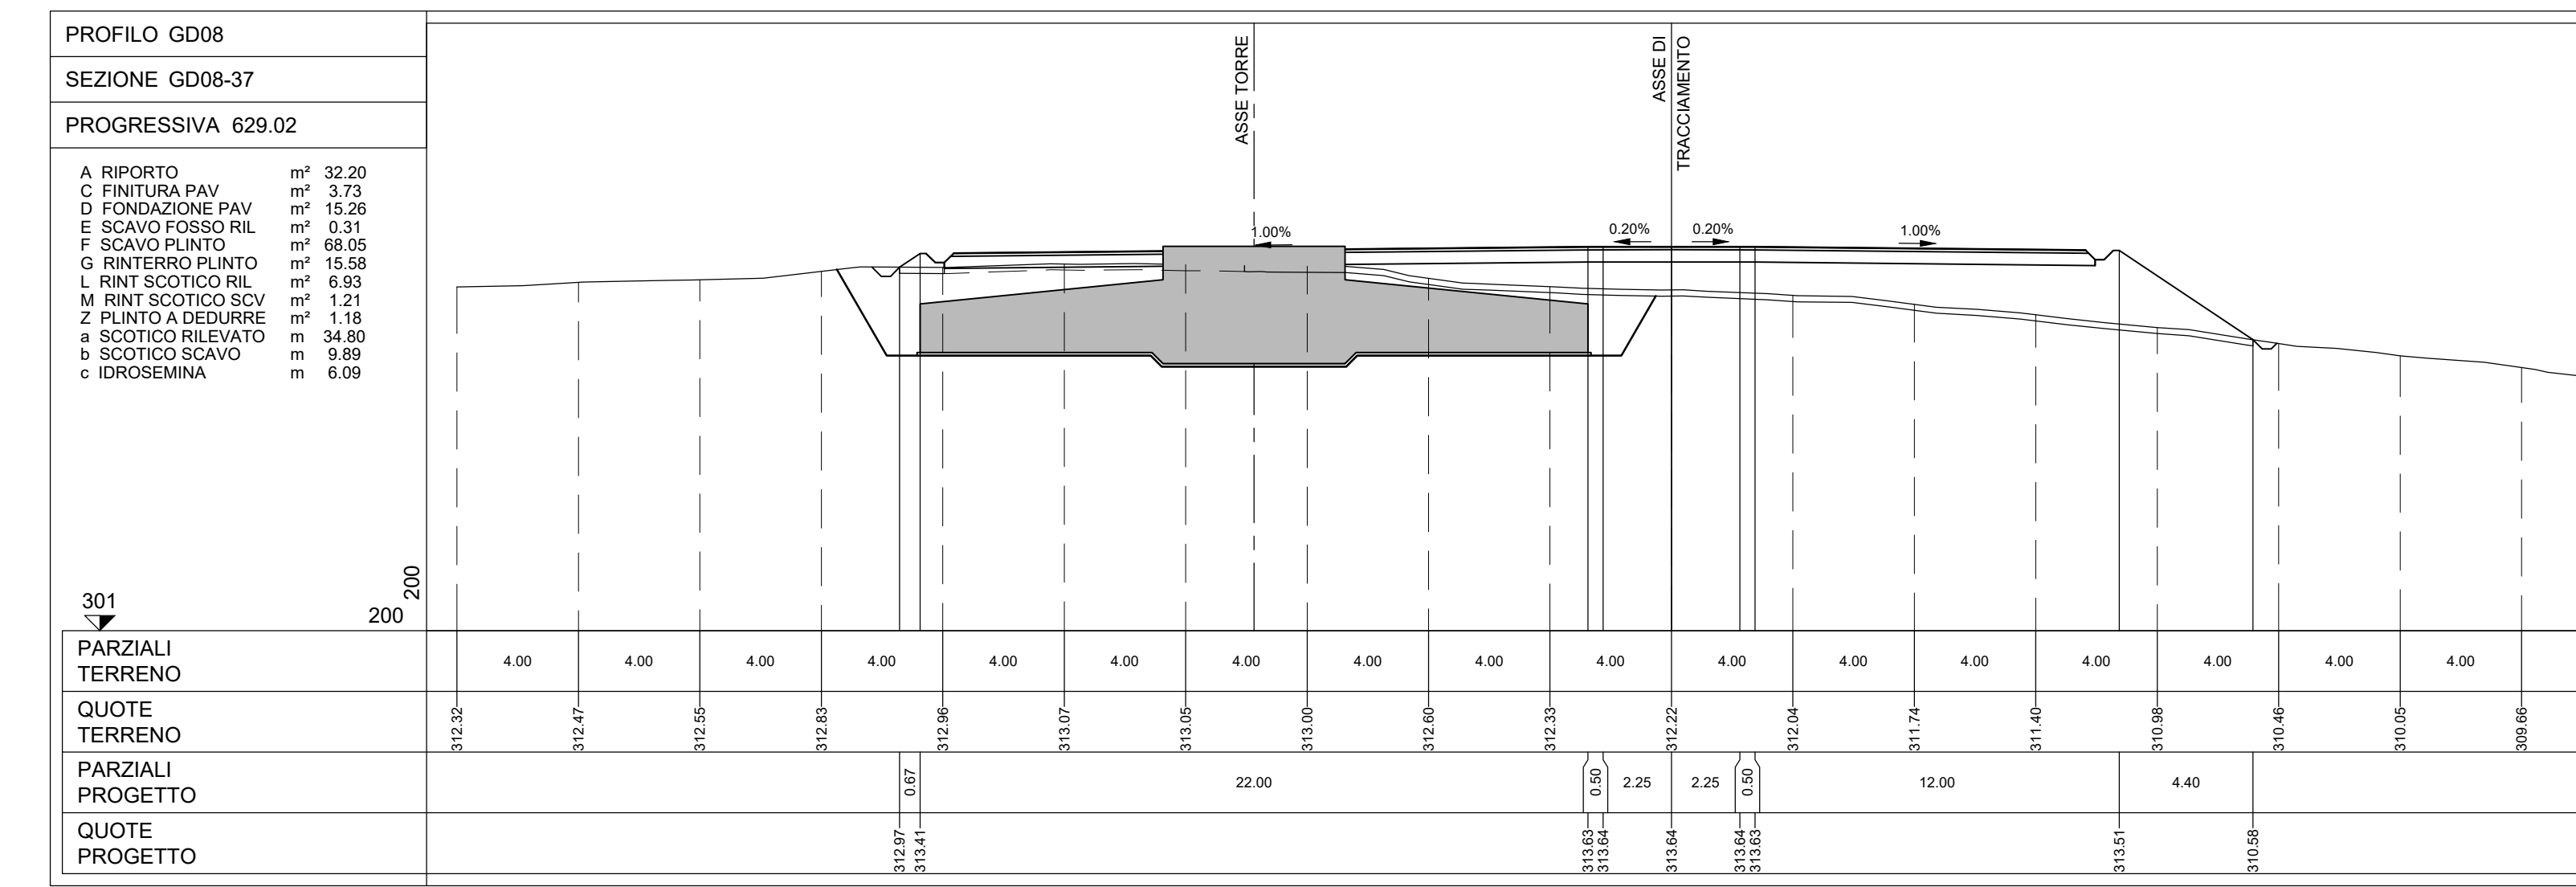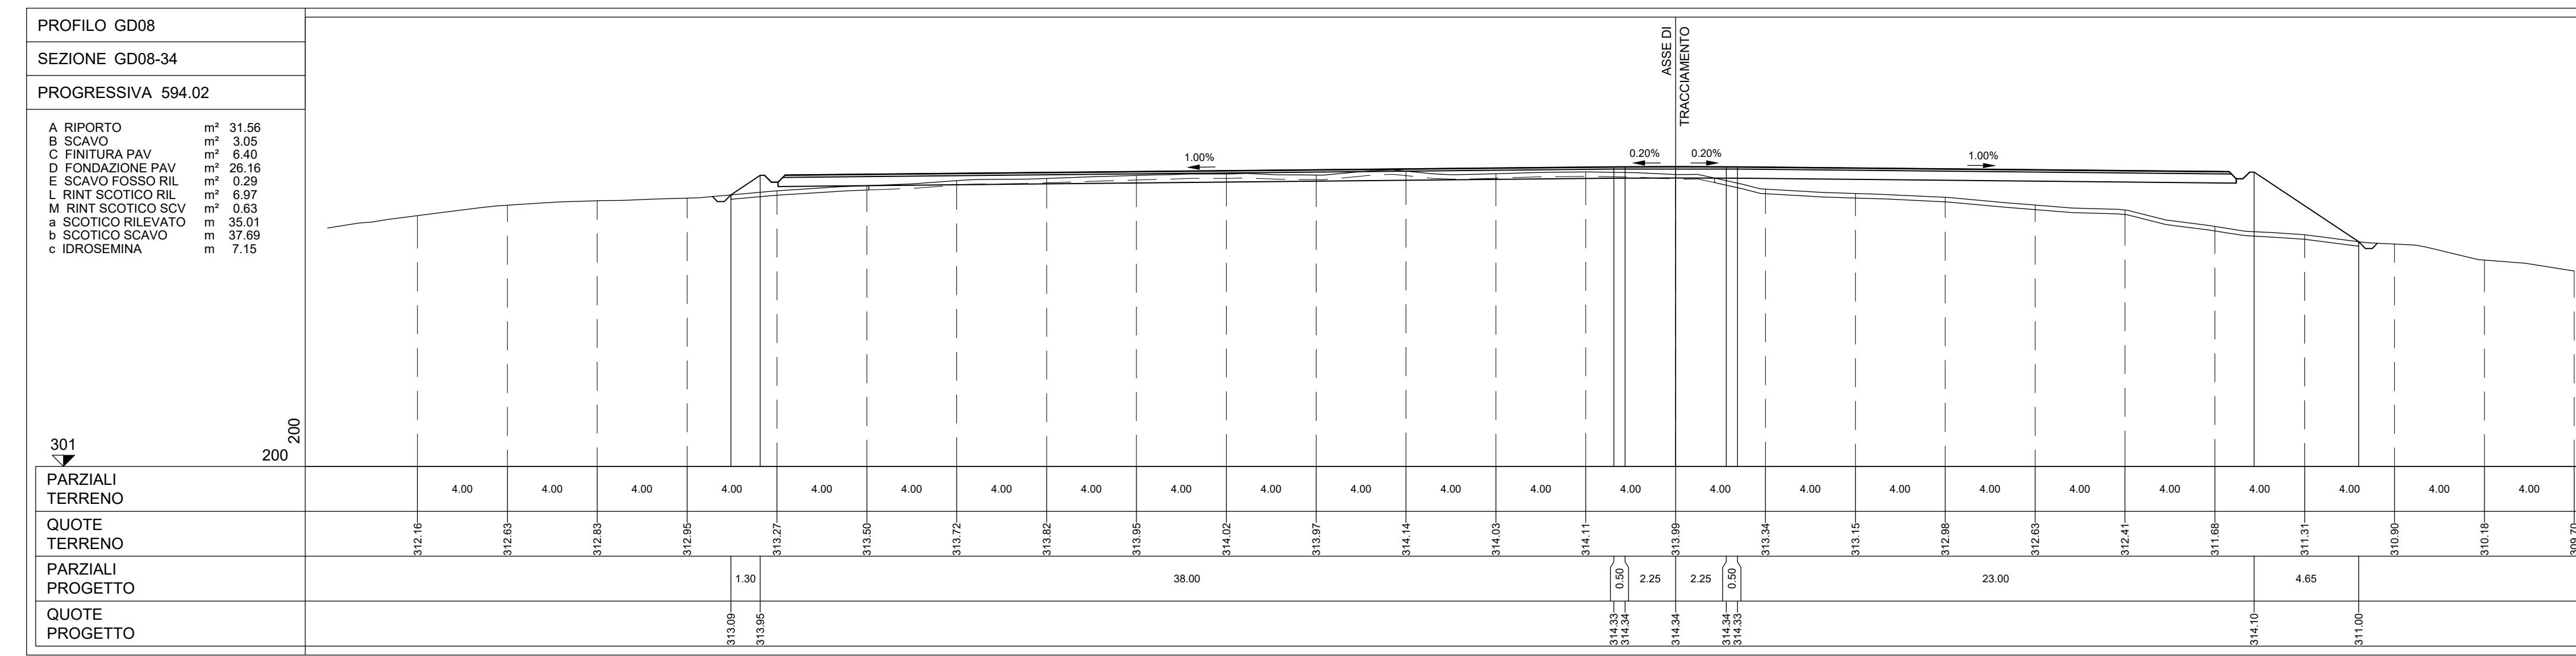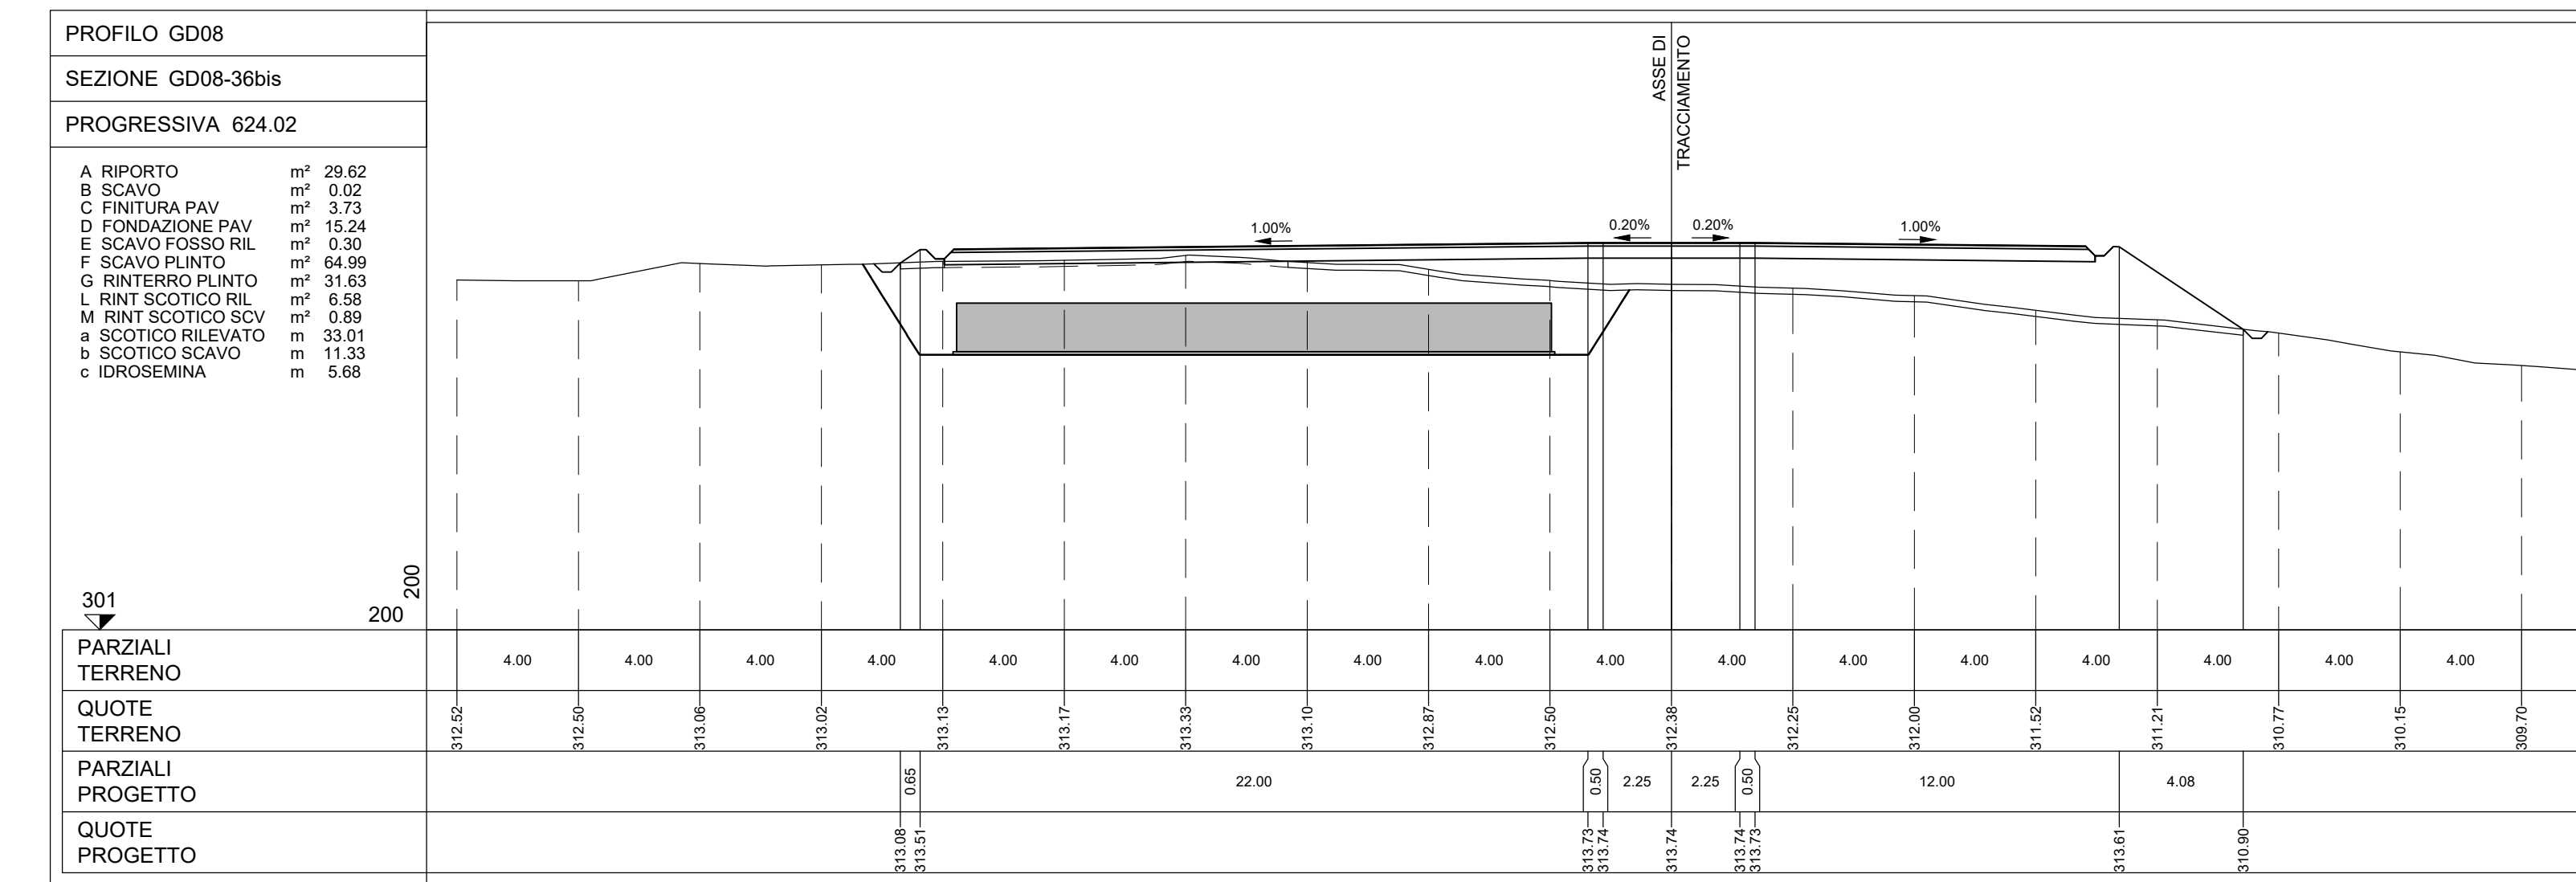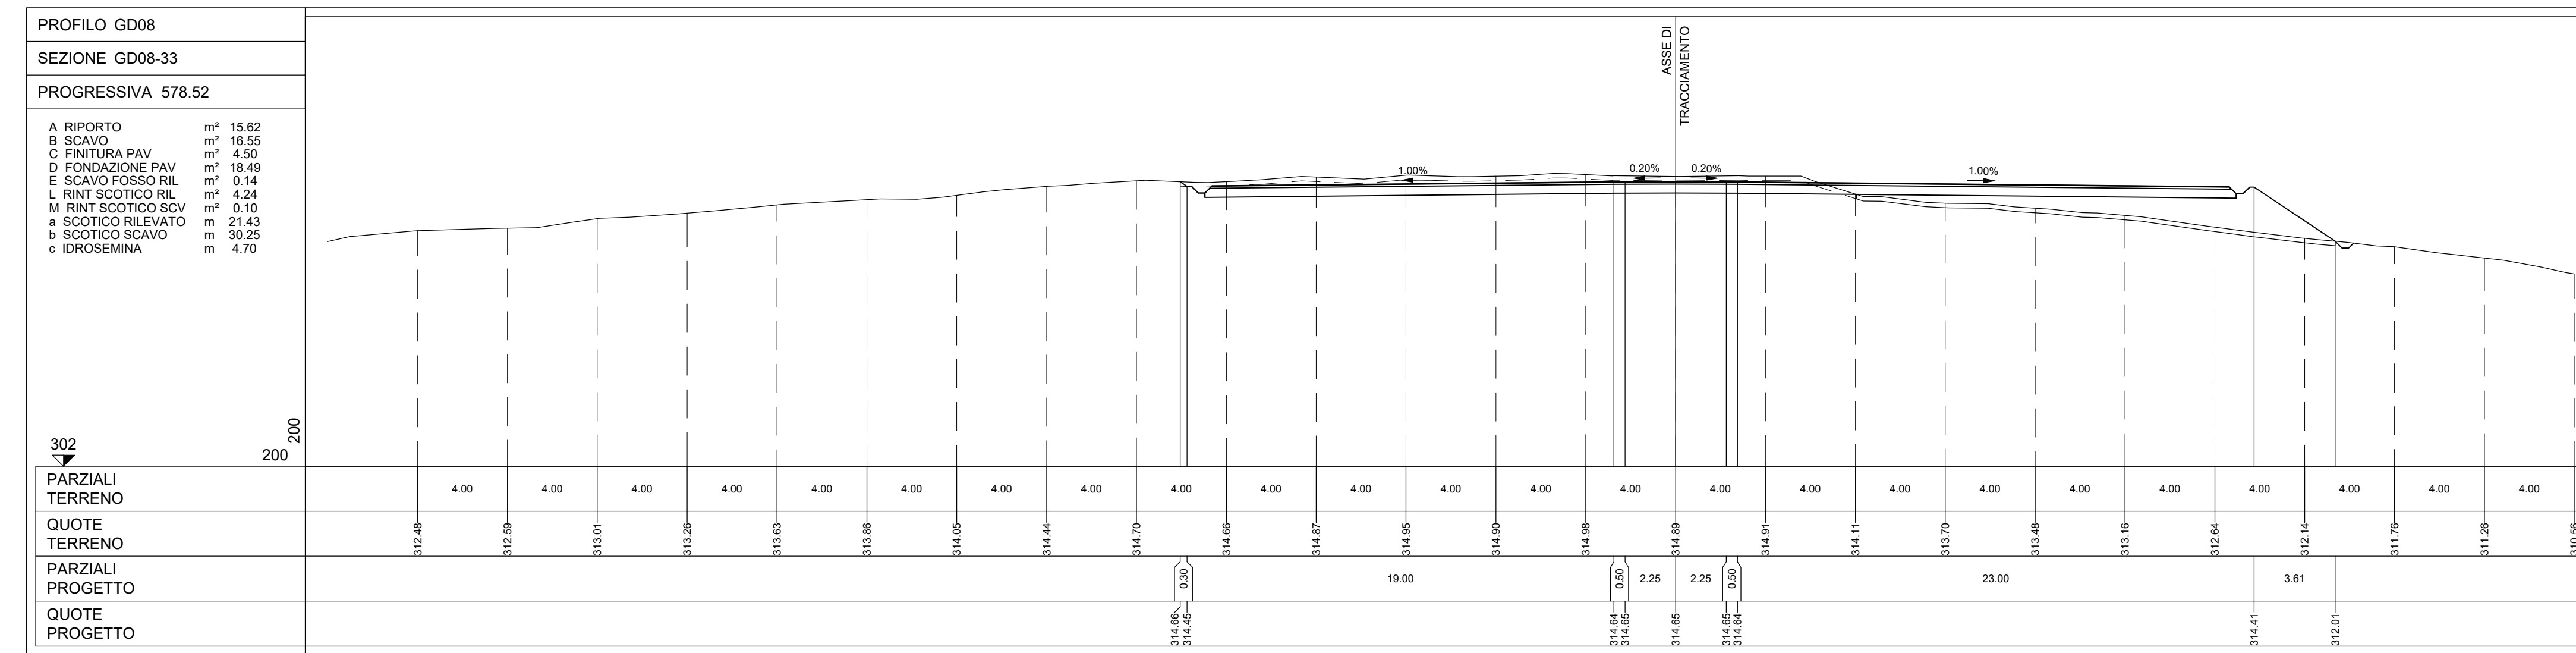

REV		Autore	TR	ES	CC	ES/REV
REV		Autore	ES/REV	ES/REV	ES/REV	DATA
Giudecca Wind S.R.L. VIA FRIULI VENEZIA GIULIA 75, 33050 PIANICA (VE) C.F. 04692770276						
Ing. LAURA CONTI Via di Montebelluna, 100 - 31030 Montebelluna (TV)						
WIND FARM GIUDECCA - IMPIANTO EOLICO DA 72 MW Comune di Mandas, Gege e Vilanovafranca (SU)						
GD08 - SEZIONI TRASVERSALI PIAZZOLA 262						N. Fog. T12.08b
2798_5798_GIUD_PD_T12.08_REV_0208_SEZIONI TRASVERSALI PIAZZOLA						Fog. 1/200
È VETATA LA RIPRODUZIONE DI QUESTO DOCUMENTO SENZA PERMESSA AUTORIZZAZIONE SCRITTA DELLA MONTANA S.p.A.						