

Mod.	Struttura	N	S	L	SEI/03
Mod.	Struttura	S	S	S	SEI/03

Montana

GIUDECCA WIND S.R.L.
Via Friuli Venezia Giulia 75, 30030 PIANIGA (VE)
C.F. 04692700276










ING. LARA CONTI
Via Friuli Venezia Giulia 75, 30030 PIANIGA (VE) - Tel. 0422-70276

WIND FARM GIUDECCA - IMPIANTO EOLICO DA 72 MW
Comune di Mandas, Gerze e Villanovafranca (SU)

GD09 - SEZIONI TRASVERSALI PIAZZOLA 1d2

2795_S09E_G04_P0_113.09_REV.009-SEZIONI TRASVERSALI PIAZZOLA

112.09a

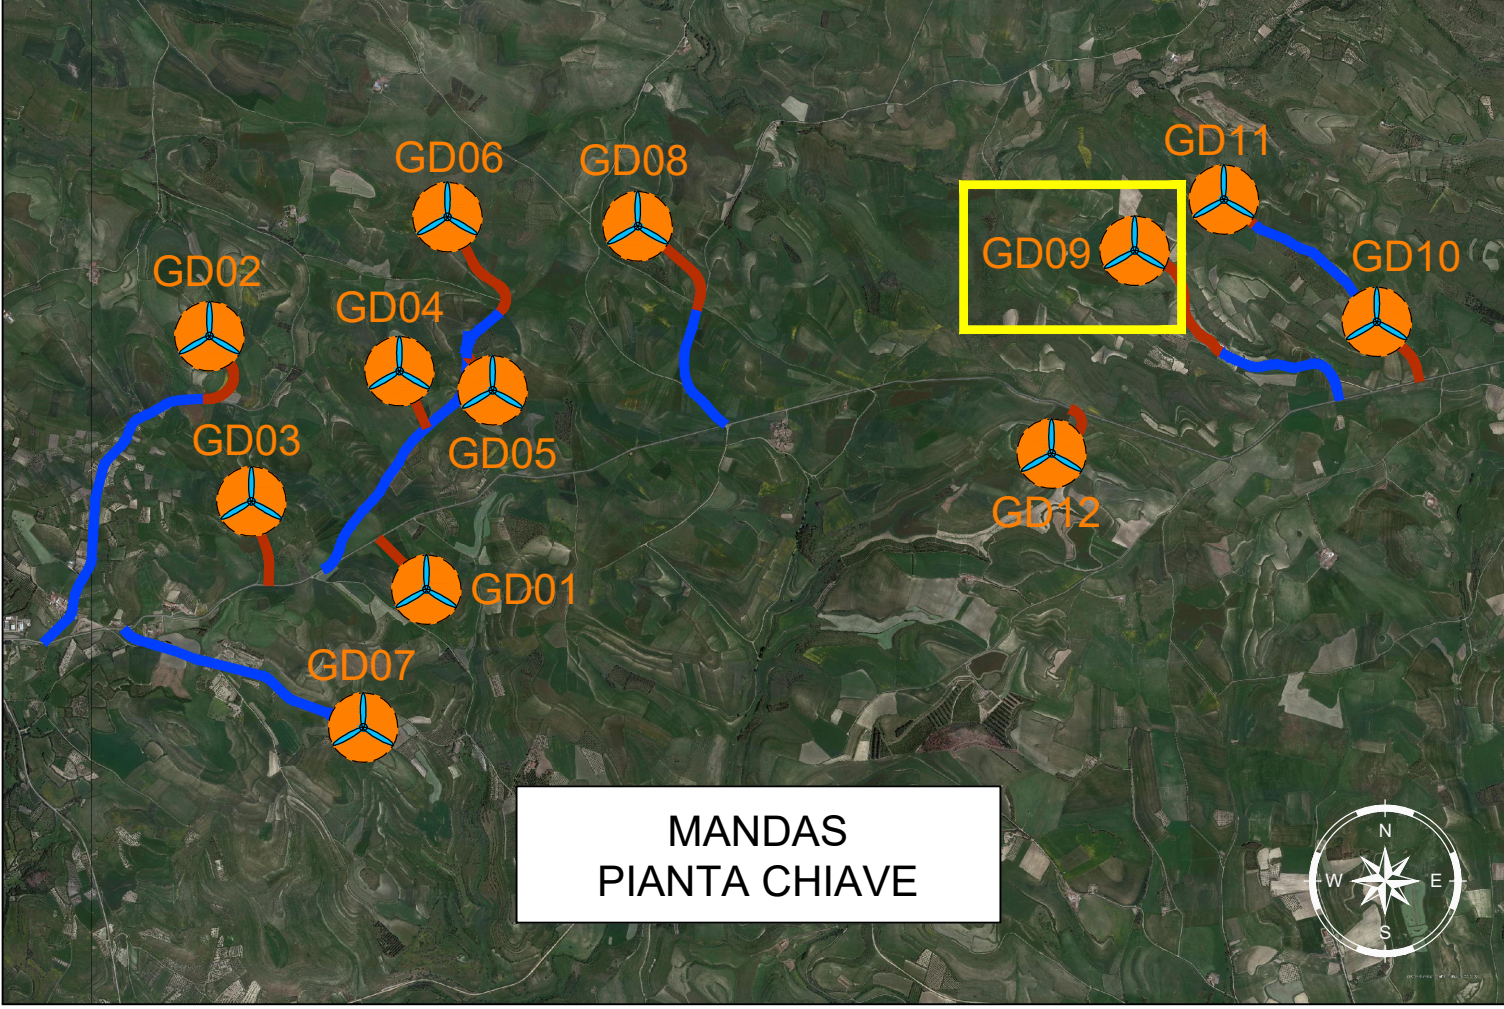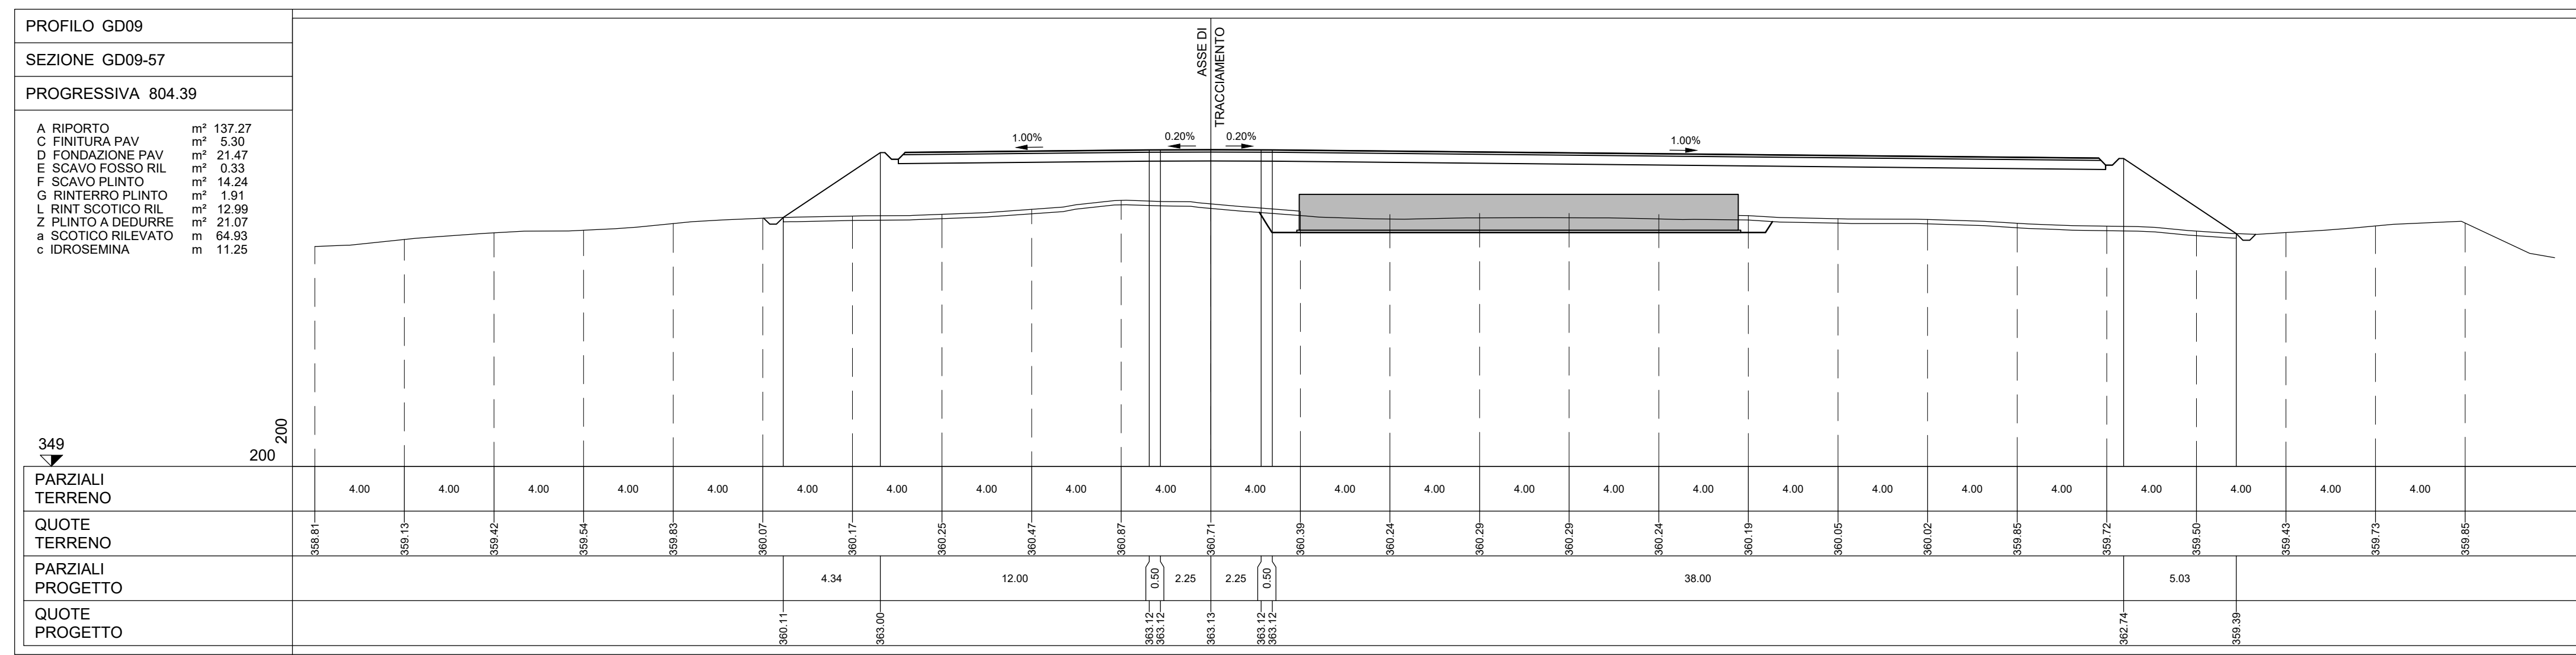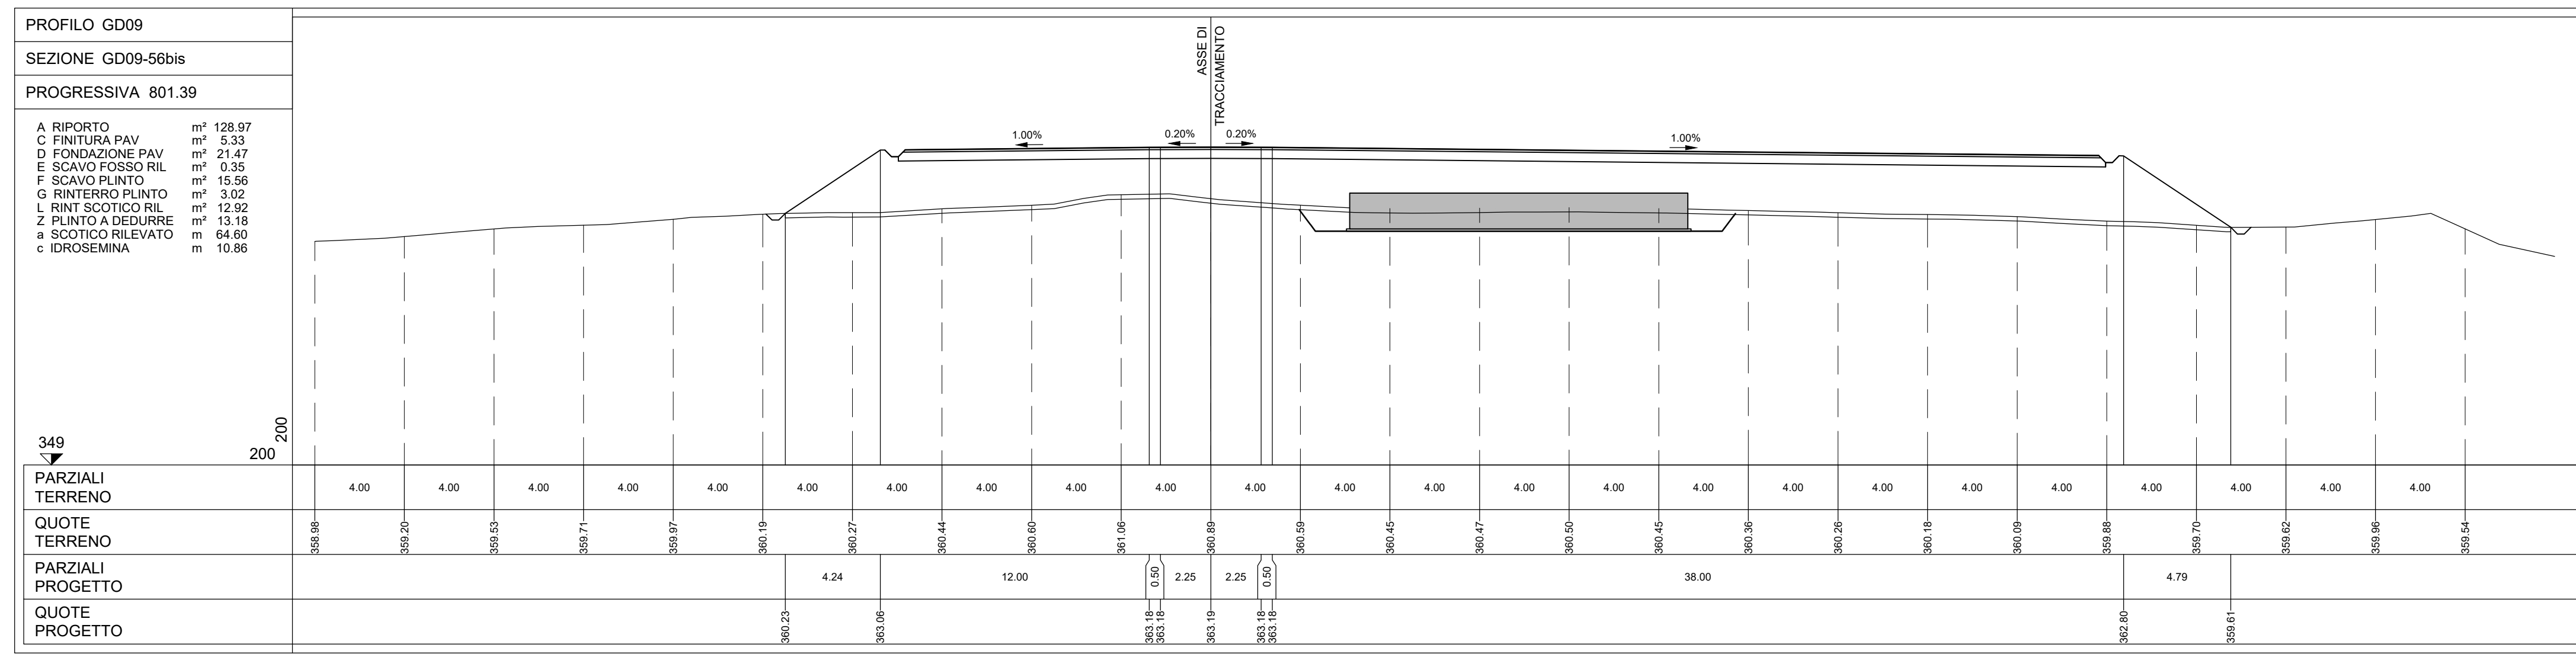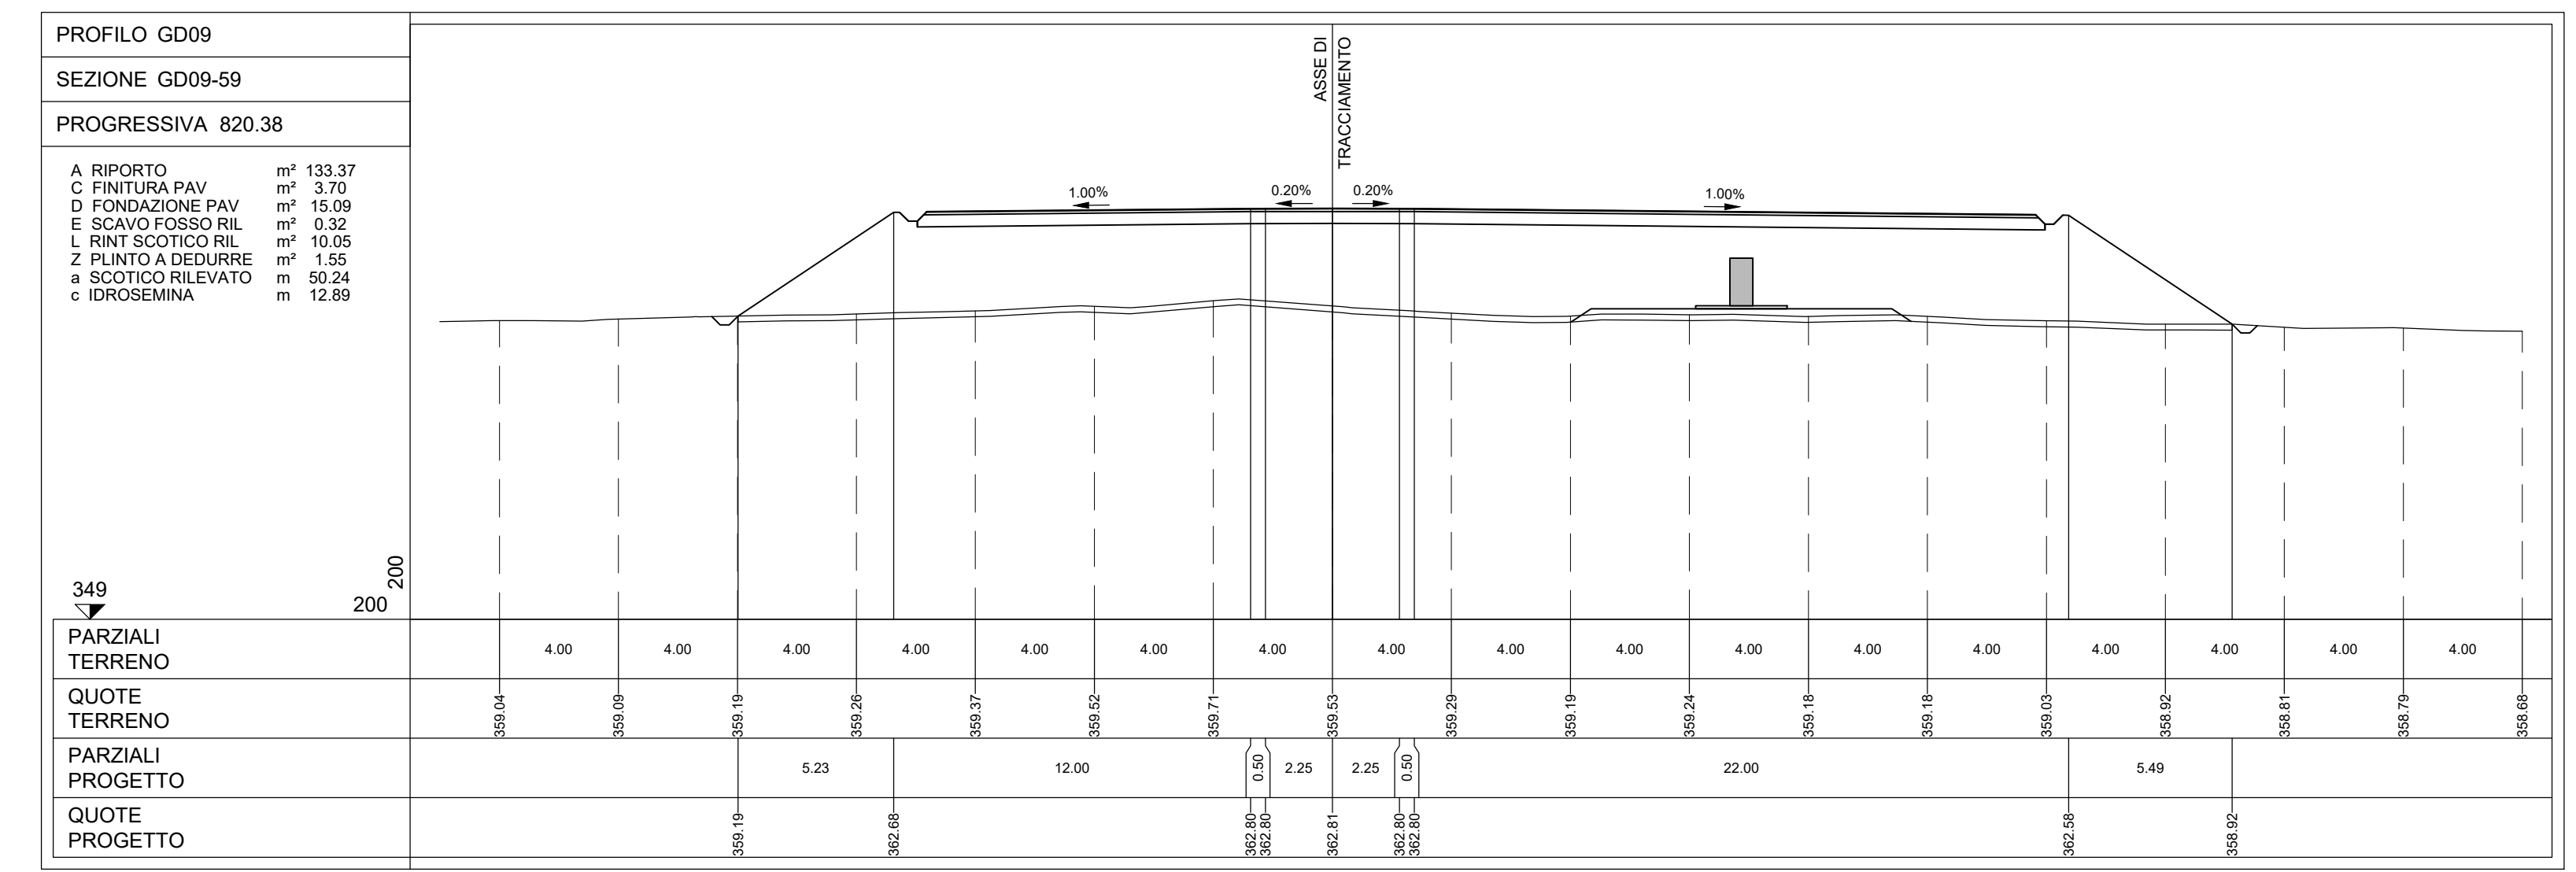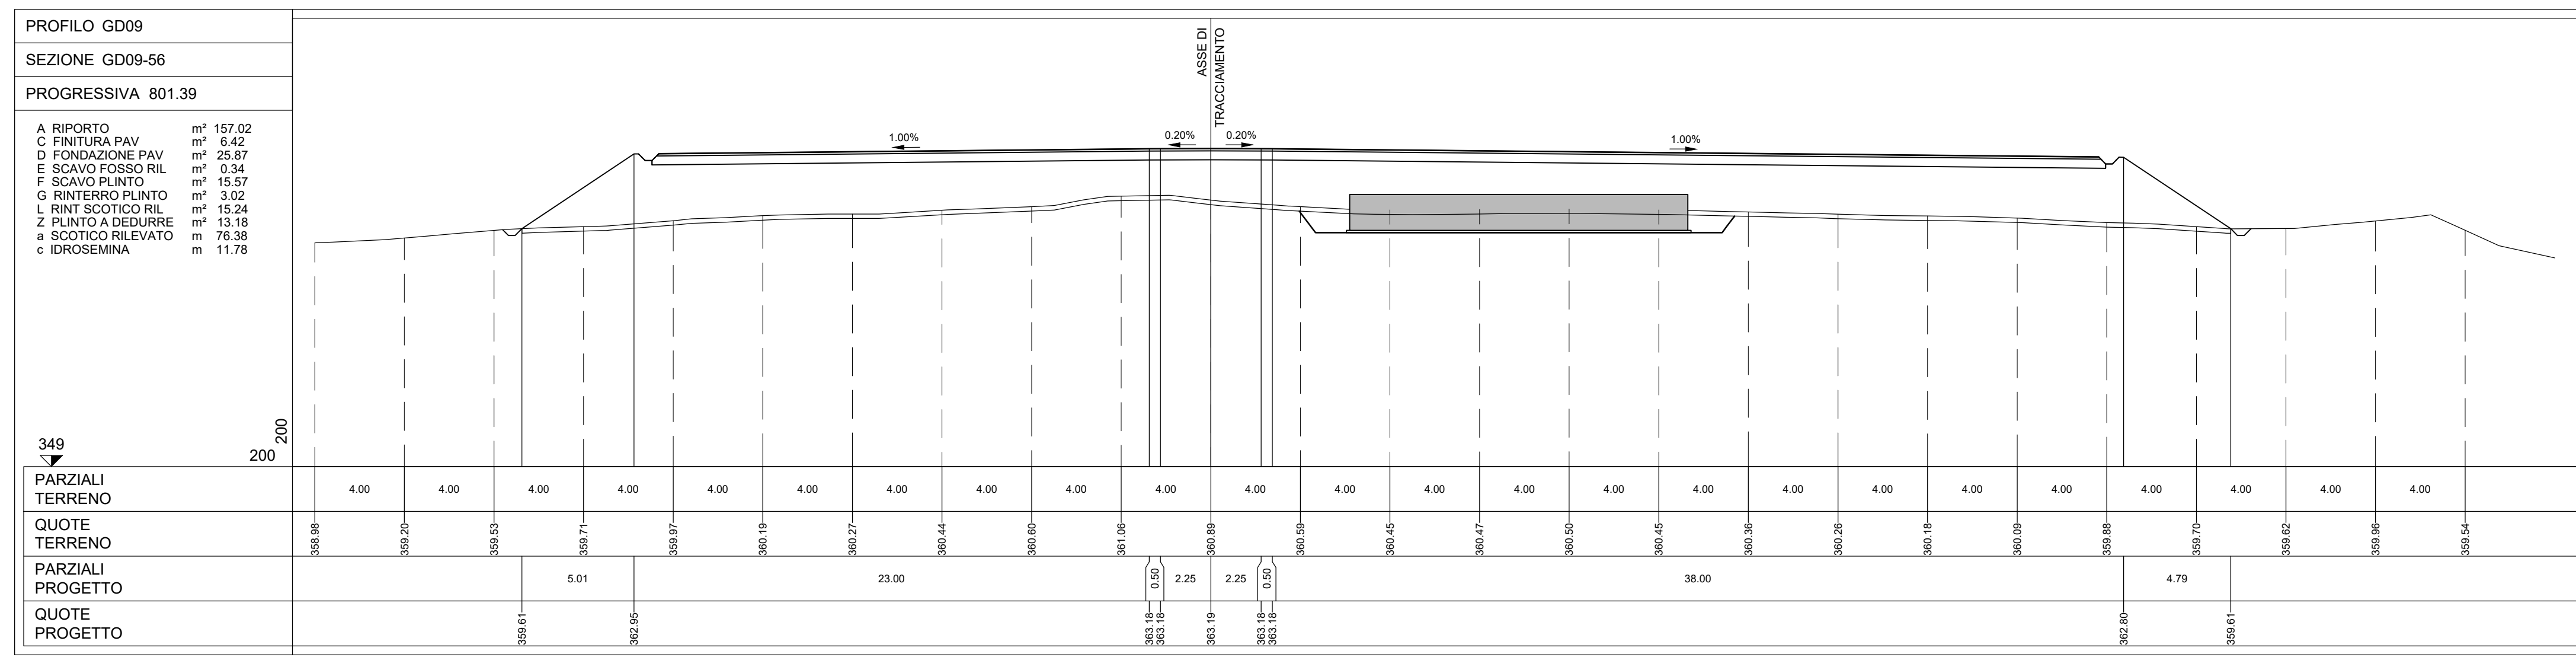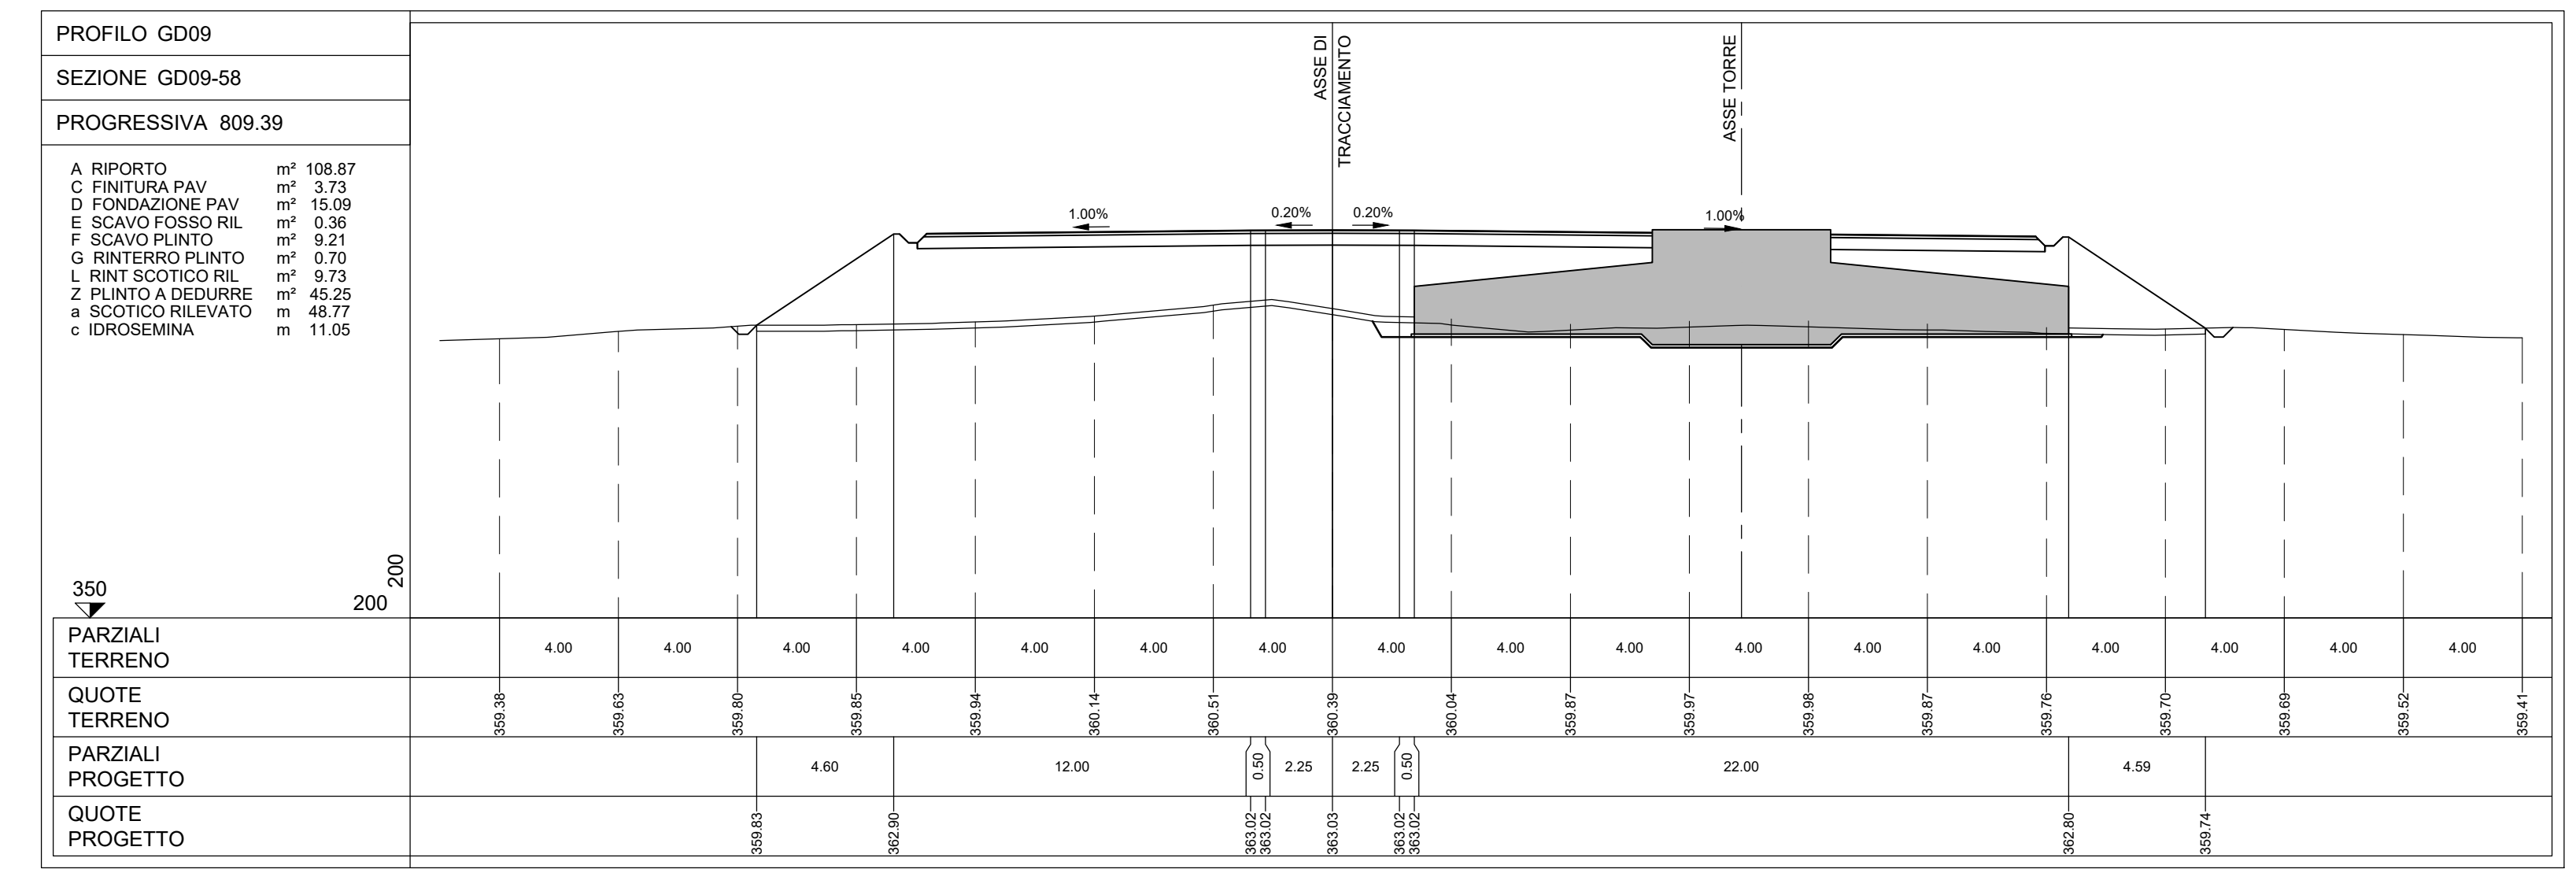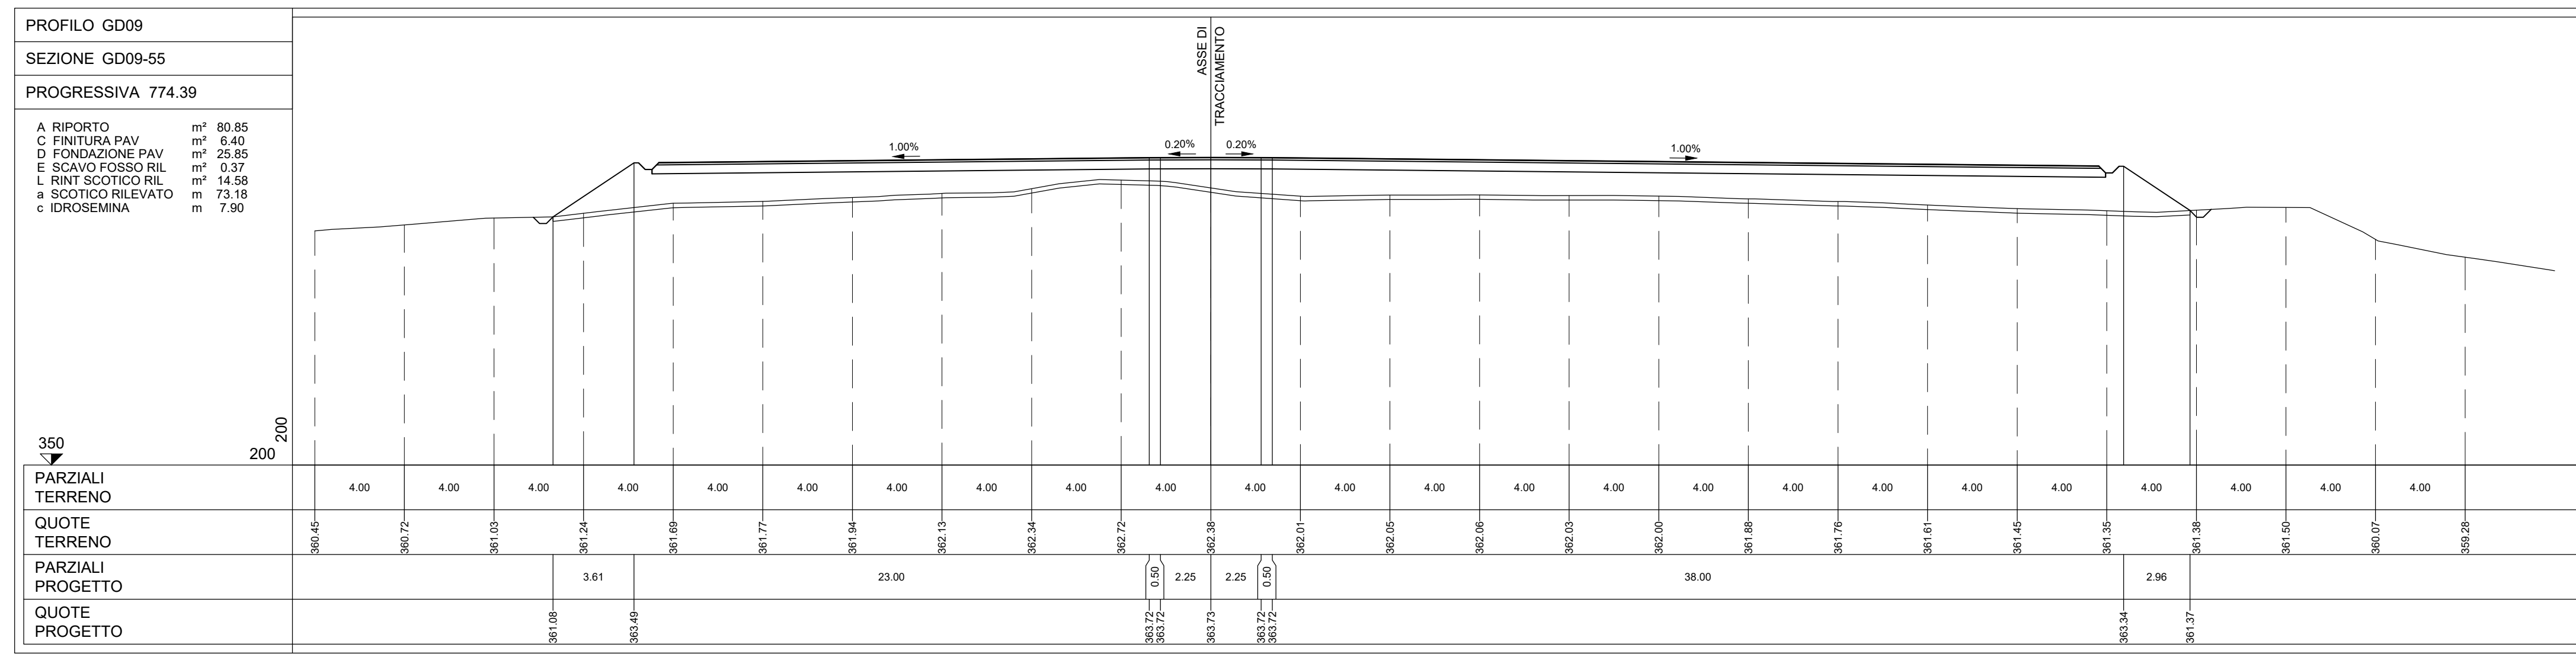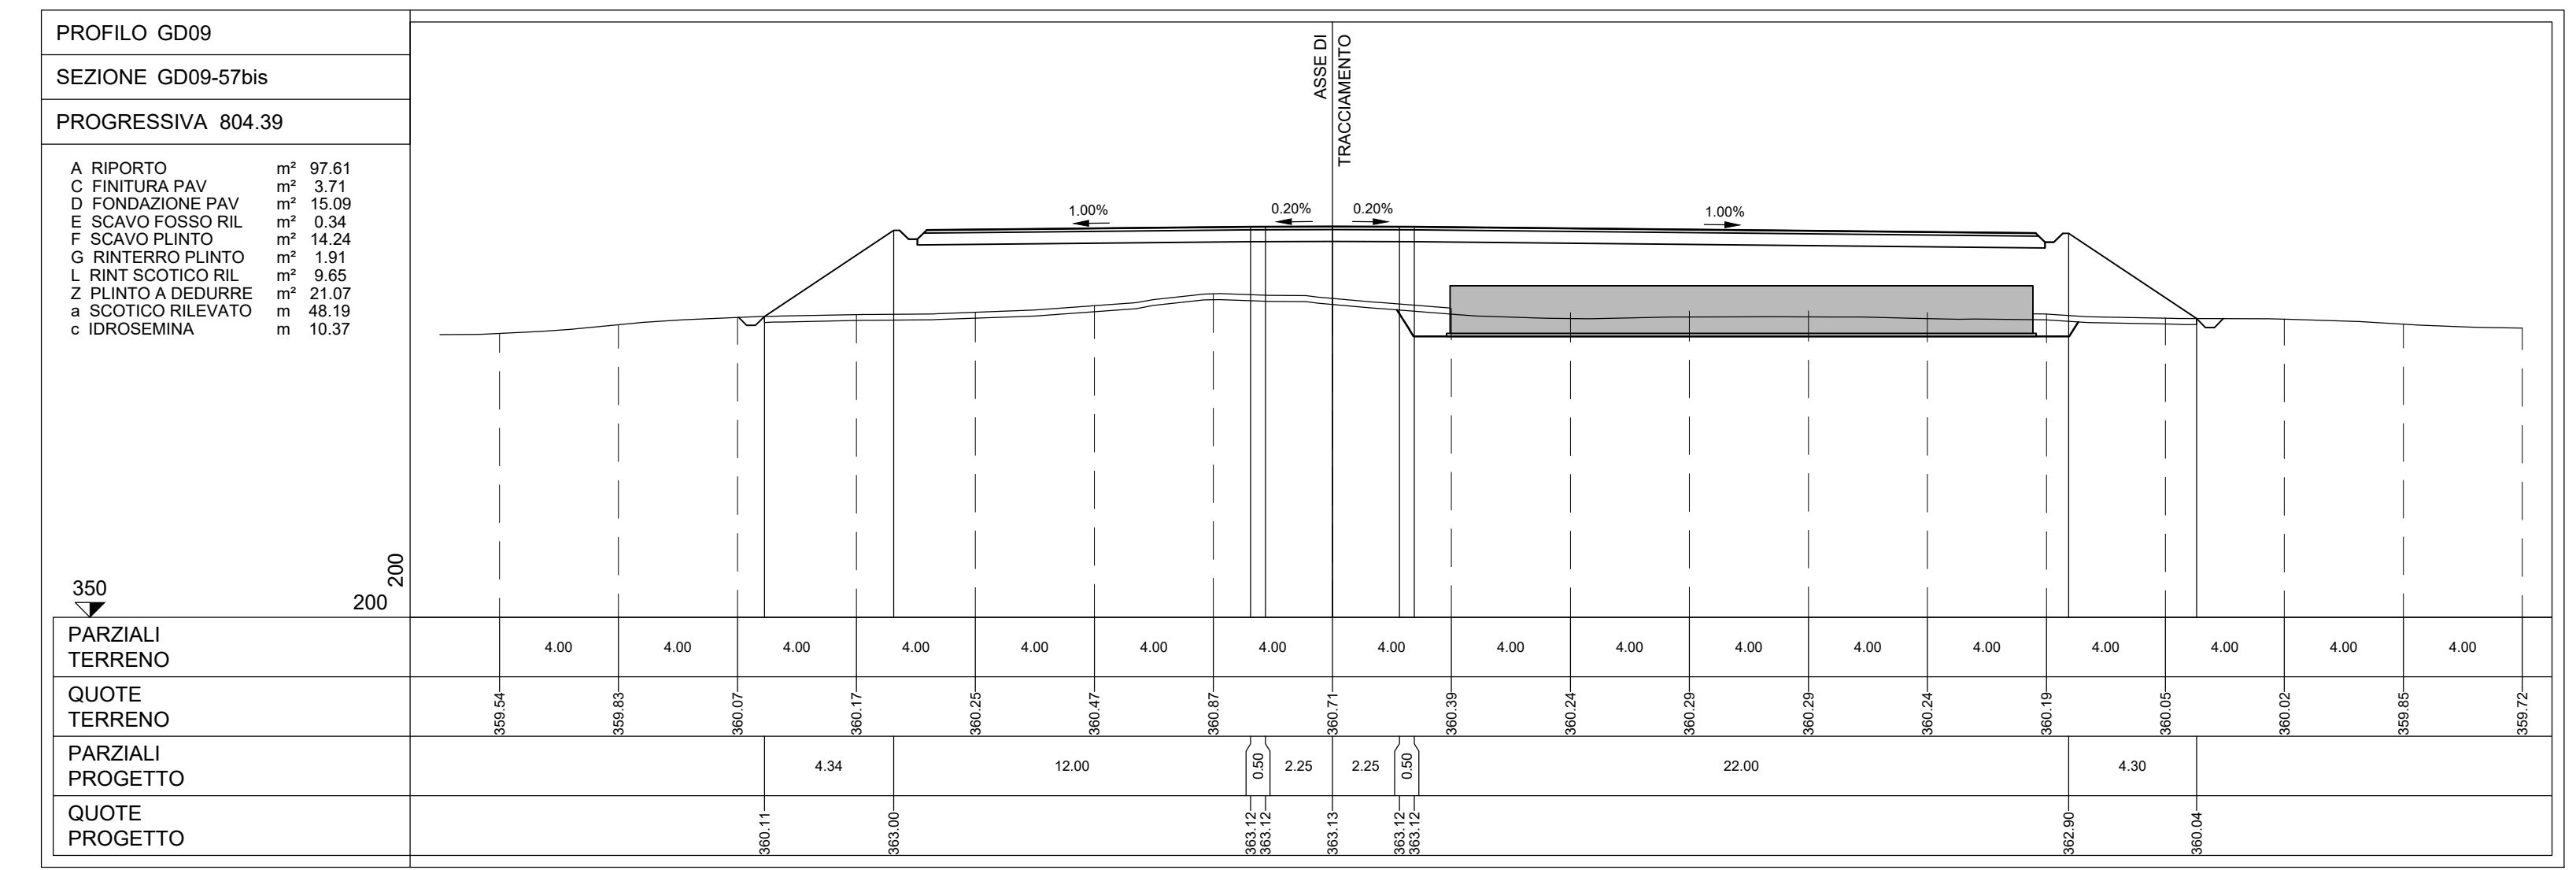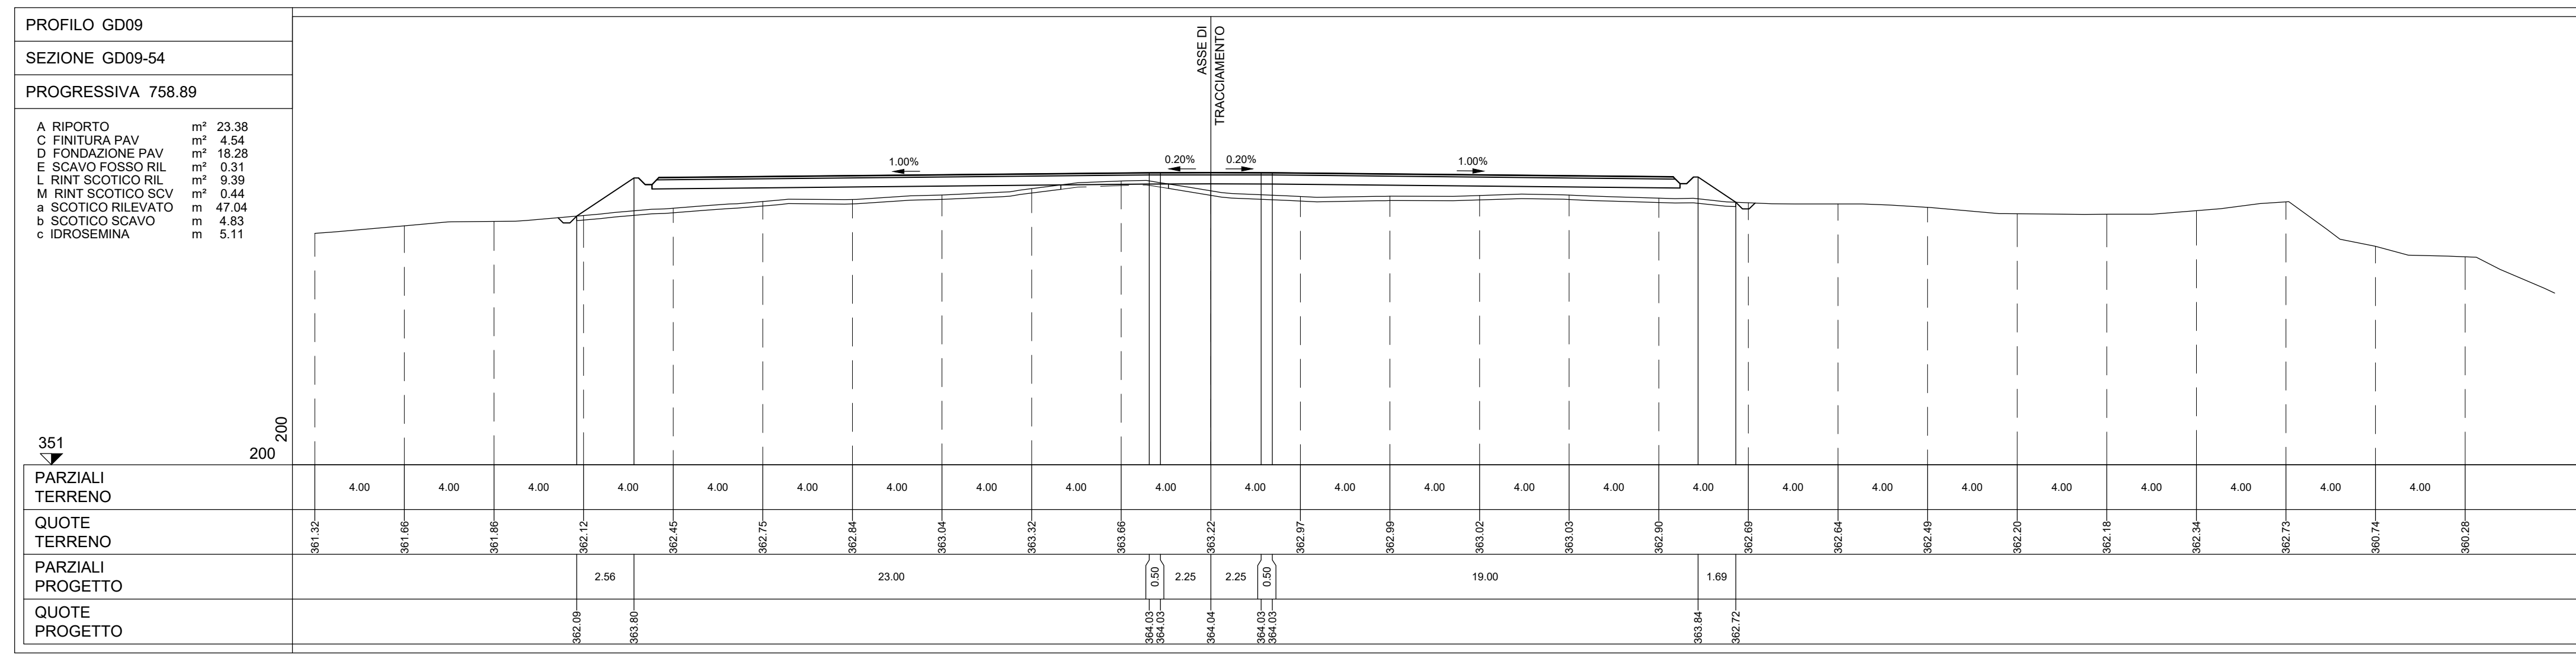

LEGENDA PIANTA CHIAVE

- PIAZZOLA CON ROTORE EOLICO
- PISTA DI ACCESSO ALLA PIAZZOLA
- VIALETTA ESISTENTE DA ADEGUARE

Rev.	Emesso	TR	ES	CC	GG/MM/AA
01	BOZZA	01/04	01/04	01/04	2024

Montana

GIUECCA WIND S.R.L.
VIA FRIULI VENEZIA GIULIA 75, 30050 PIANICA (VI)
C.F. 04692770276


WIND FARM GIUECCA - IMPIANTO EOLICO DA 72 MW
Comune di Mandas, Gergei e Villanovafranca (SU)

GD09 - SEZIONI TRASVERSALI PIAZZOLA 262

1:200

2798_5788_GI09_PD_T12.09_REV.0009 SEZIONI TRASVERSALI PIAZZOLA

E' VETATA LA RIPRODUZIONE DI QUESTO DOCUMENTO SENZA PERMESSA AUTORIZZAZIONE SCRITTA DELLA MONTANA S.p.A.