

REV	DESCRIZIONE	TE	EL	DT	GGMM
01					
















GIUDECCA WIND S.R.L.
 VIA FRIULI VENEZIA GIUGLIA 75, 30030 FRANCA (VE)
 C.F. 04592770276





ING. LAURA CONTI
 RESPONSABILE DEL PROGETTO

WIND FARM GIUDECCA - IMPIANTO EOLICO DA 72 MW
 Comune di Mandas, Gergei e Villanovafranca (SU)

G009 - SEZIONI TRASVERSALI VIABILITA' 1:63

T13.08a

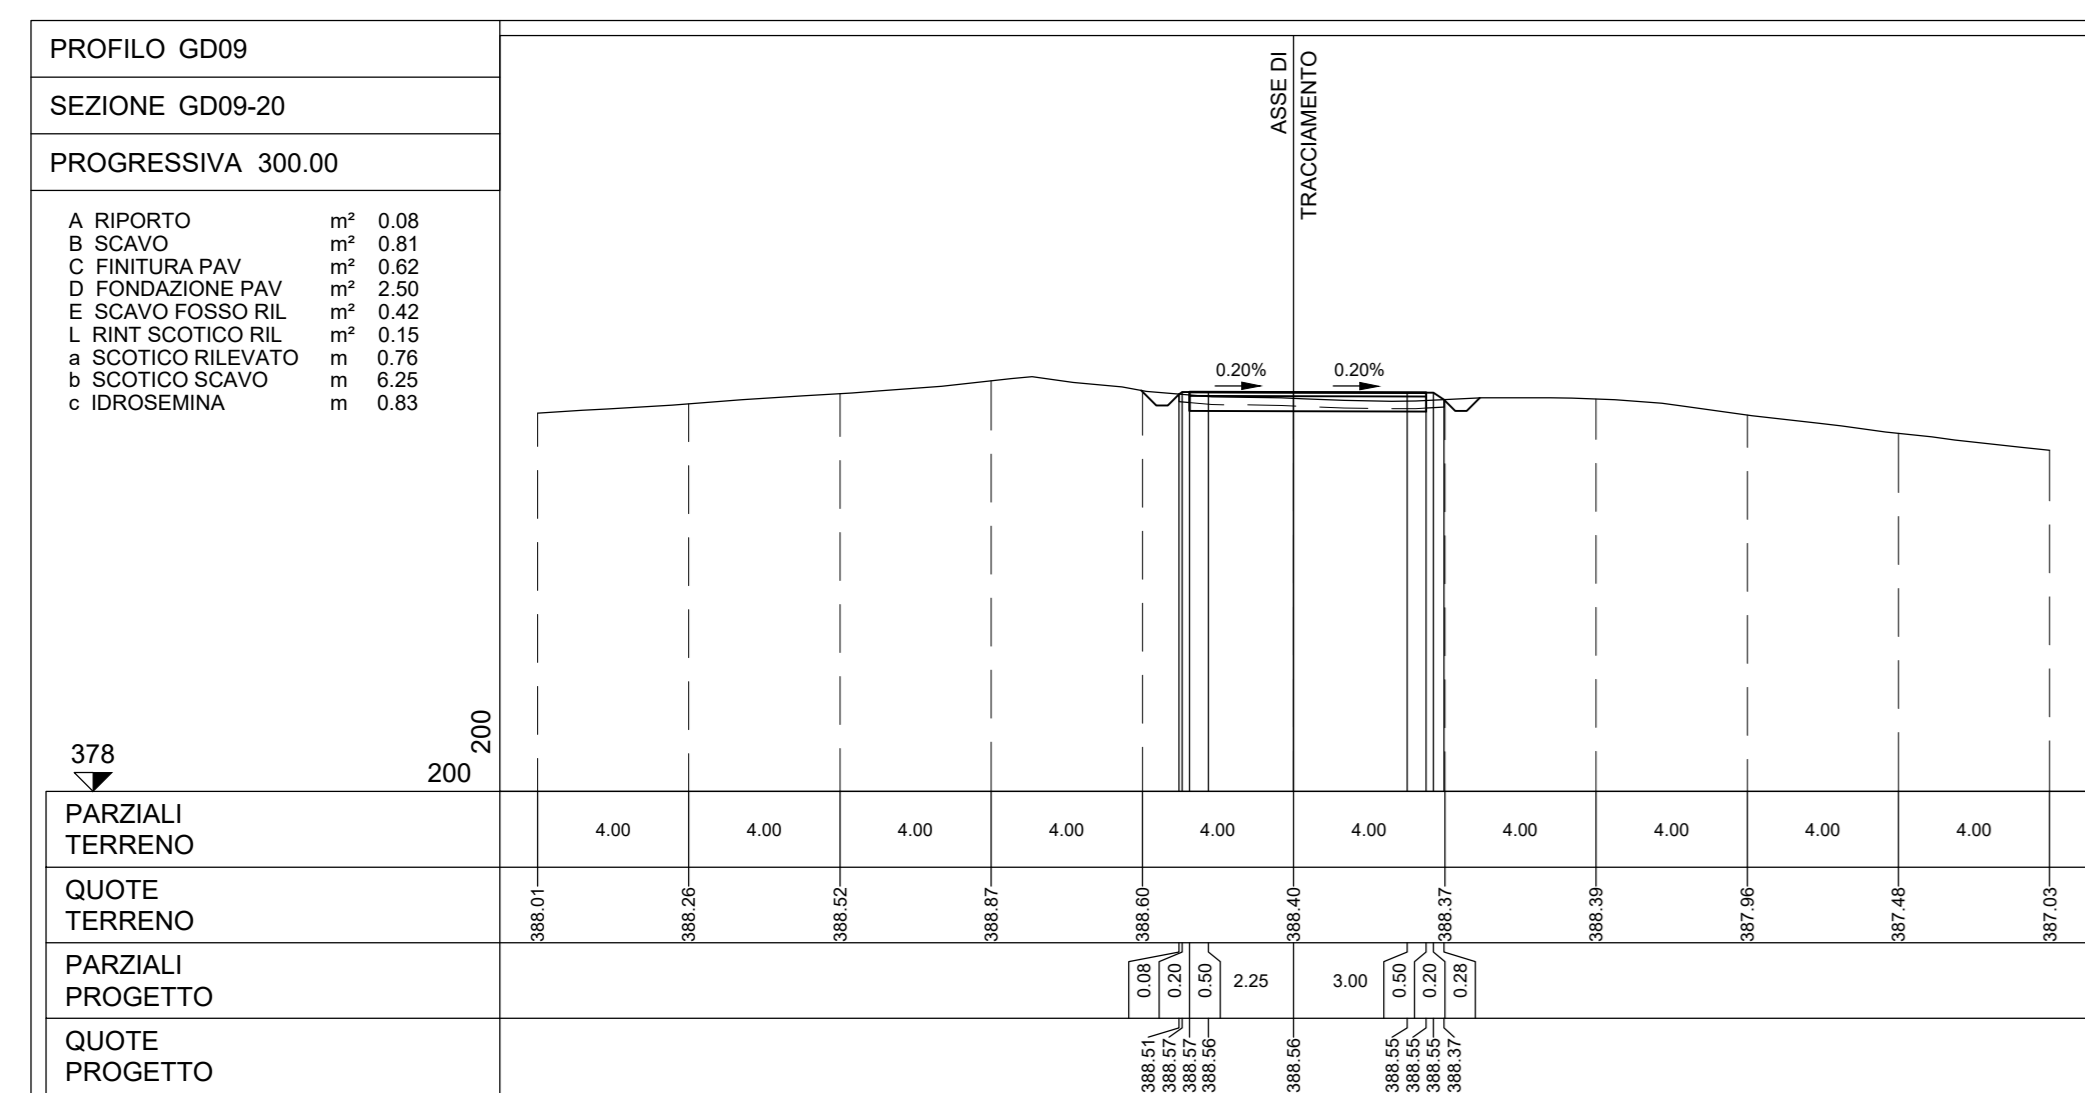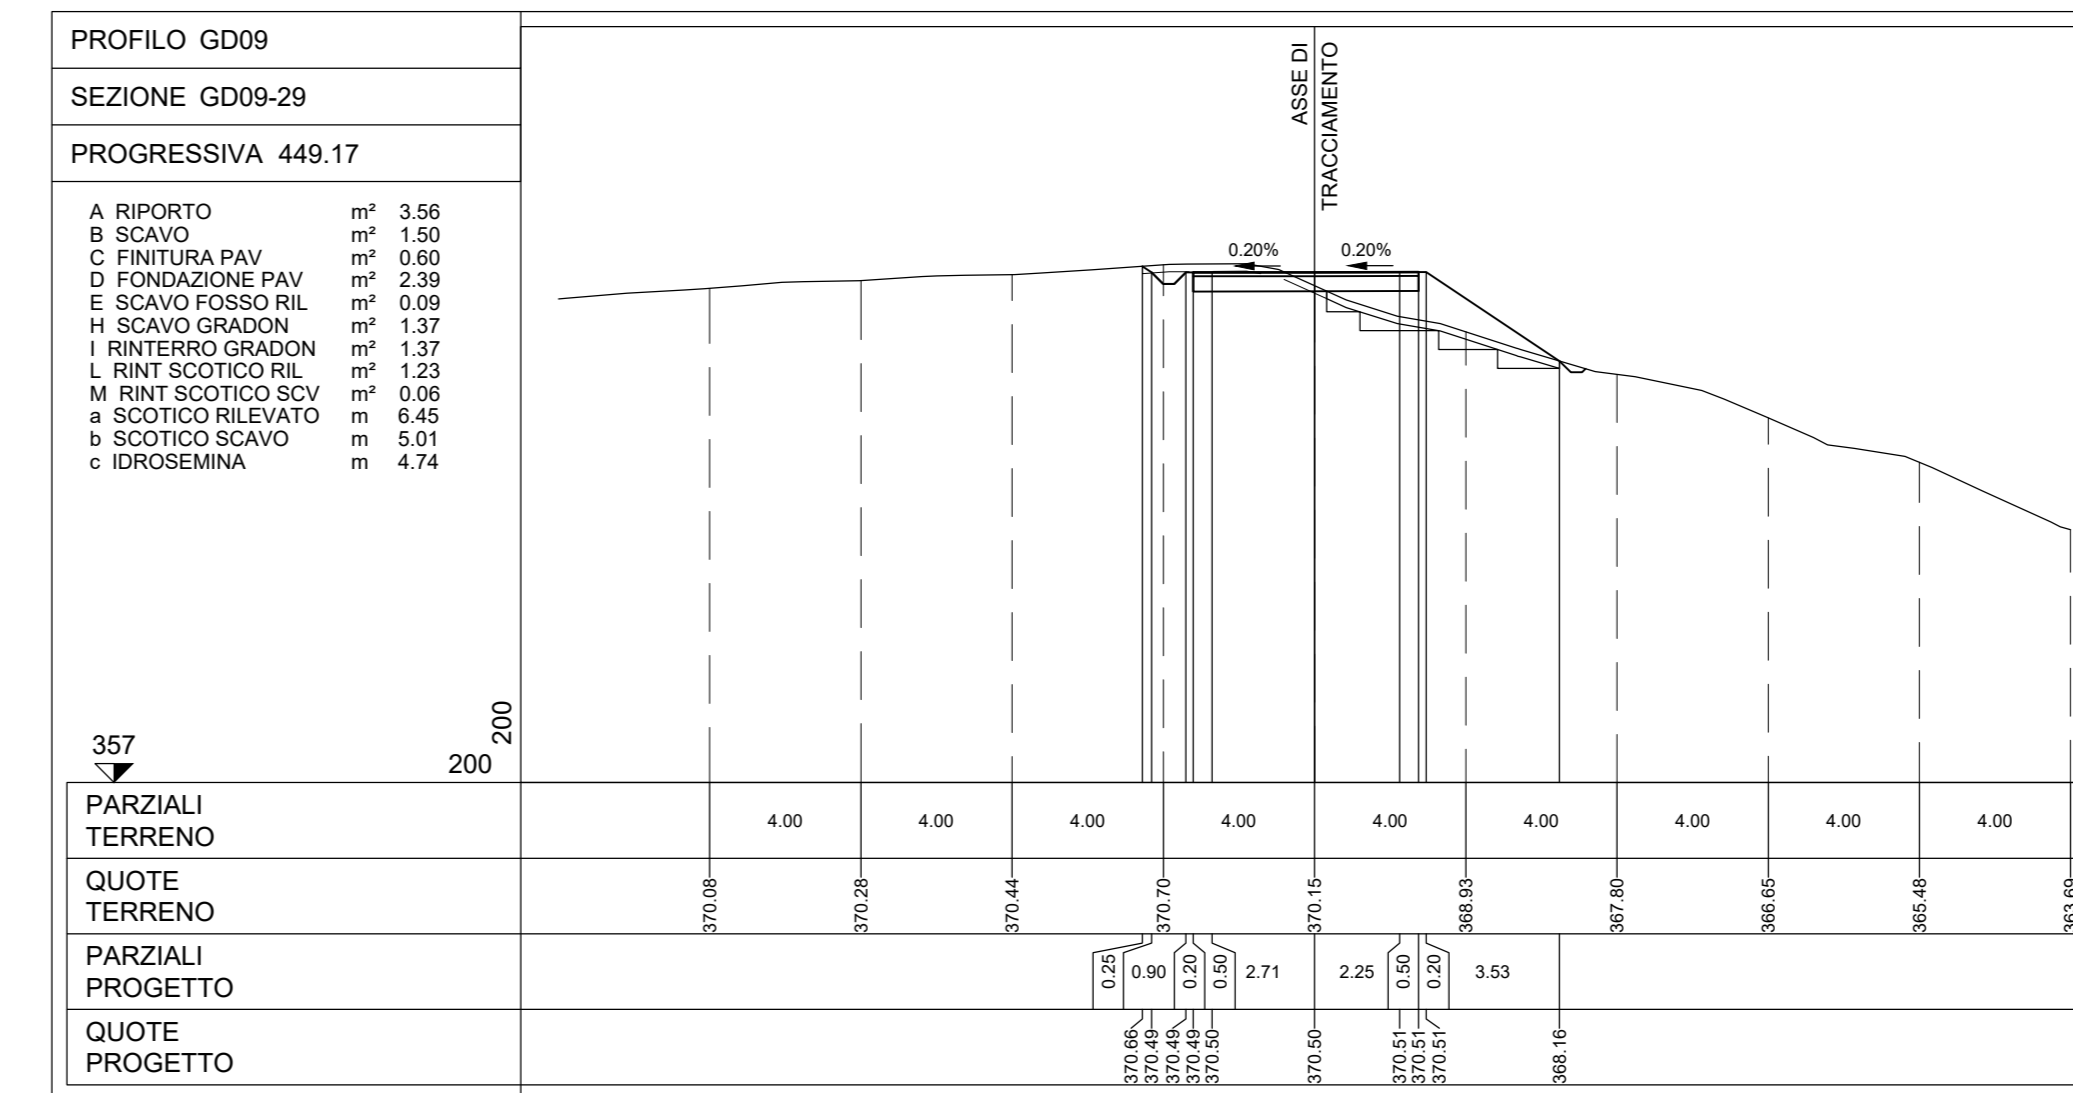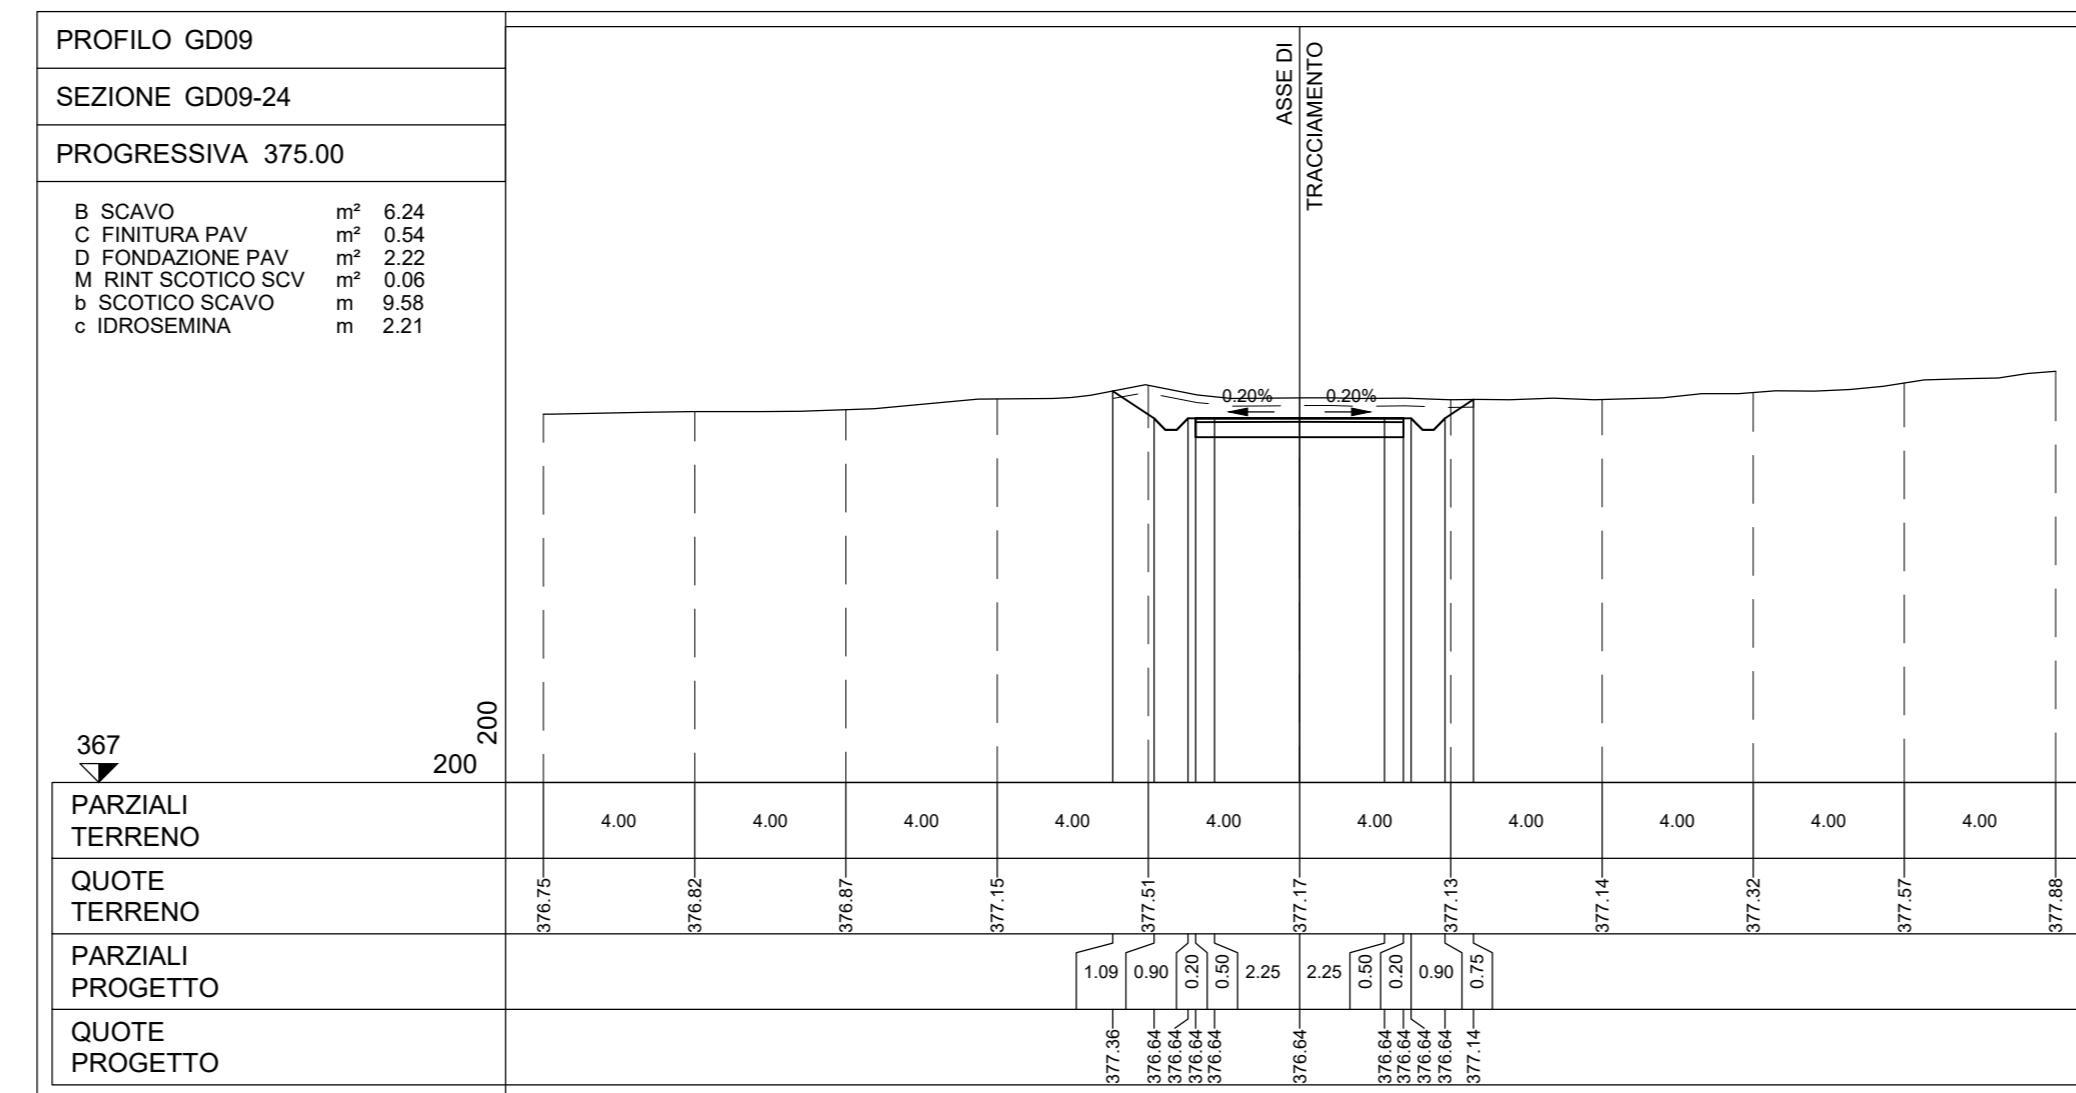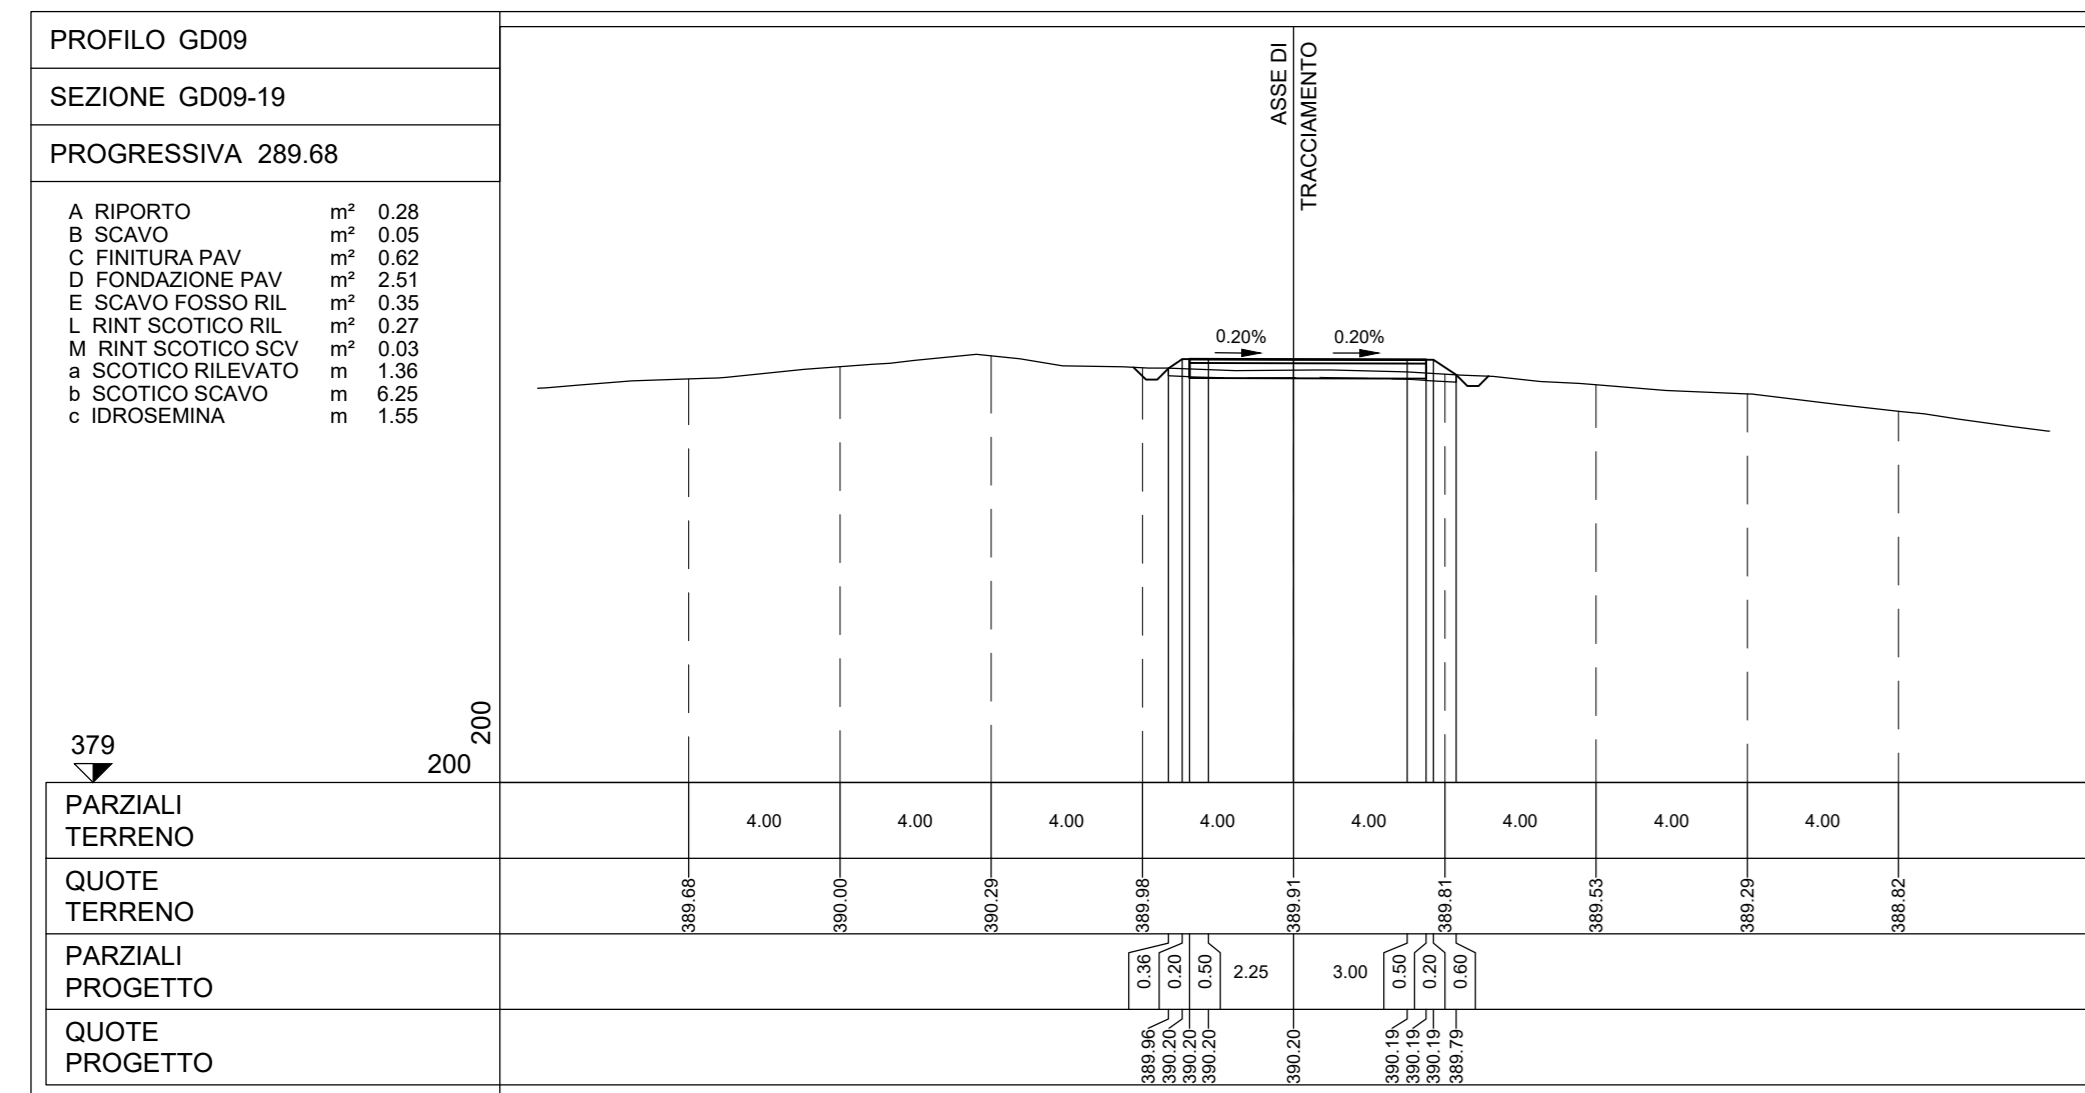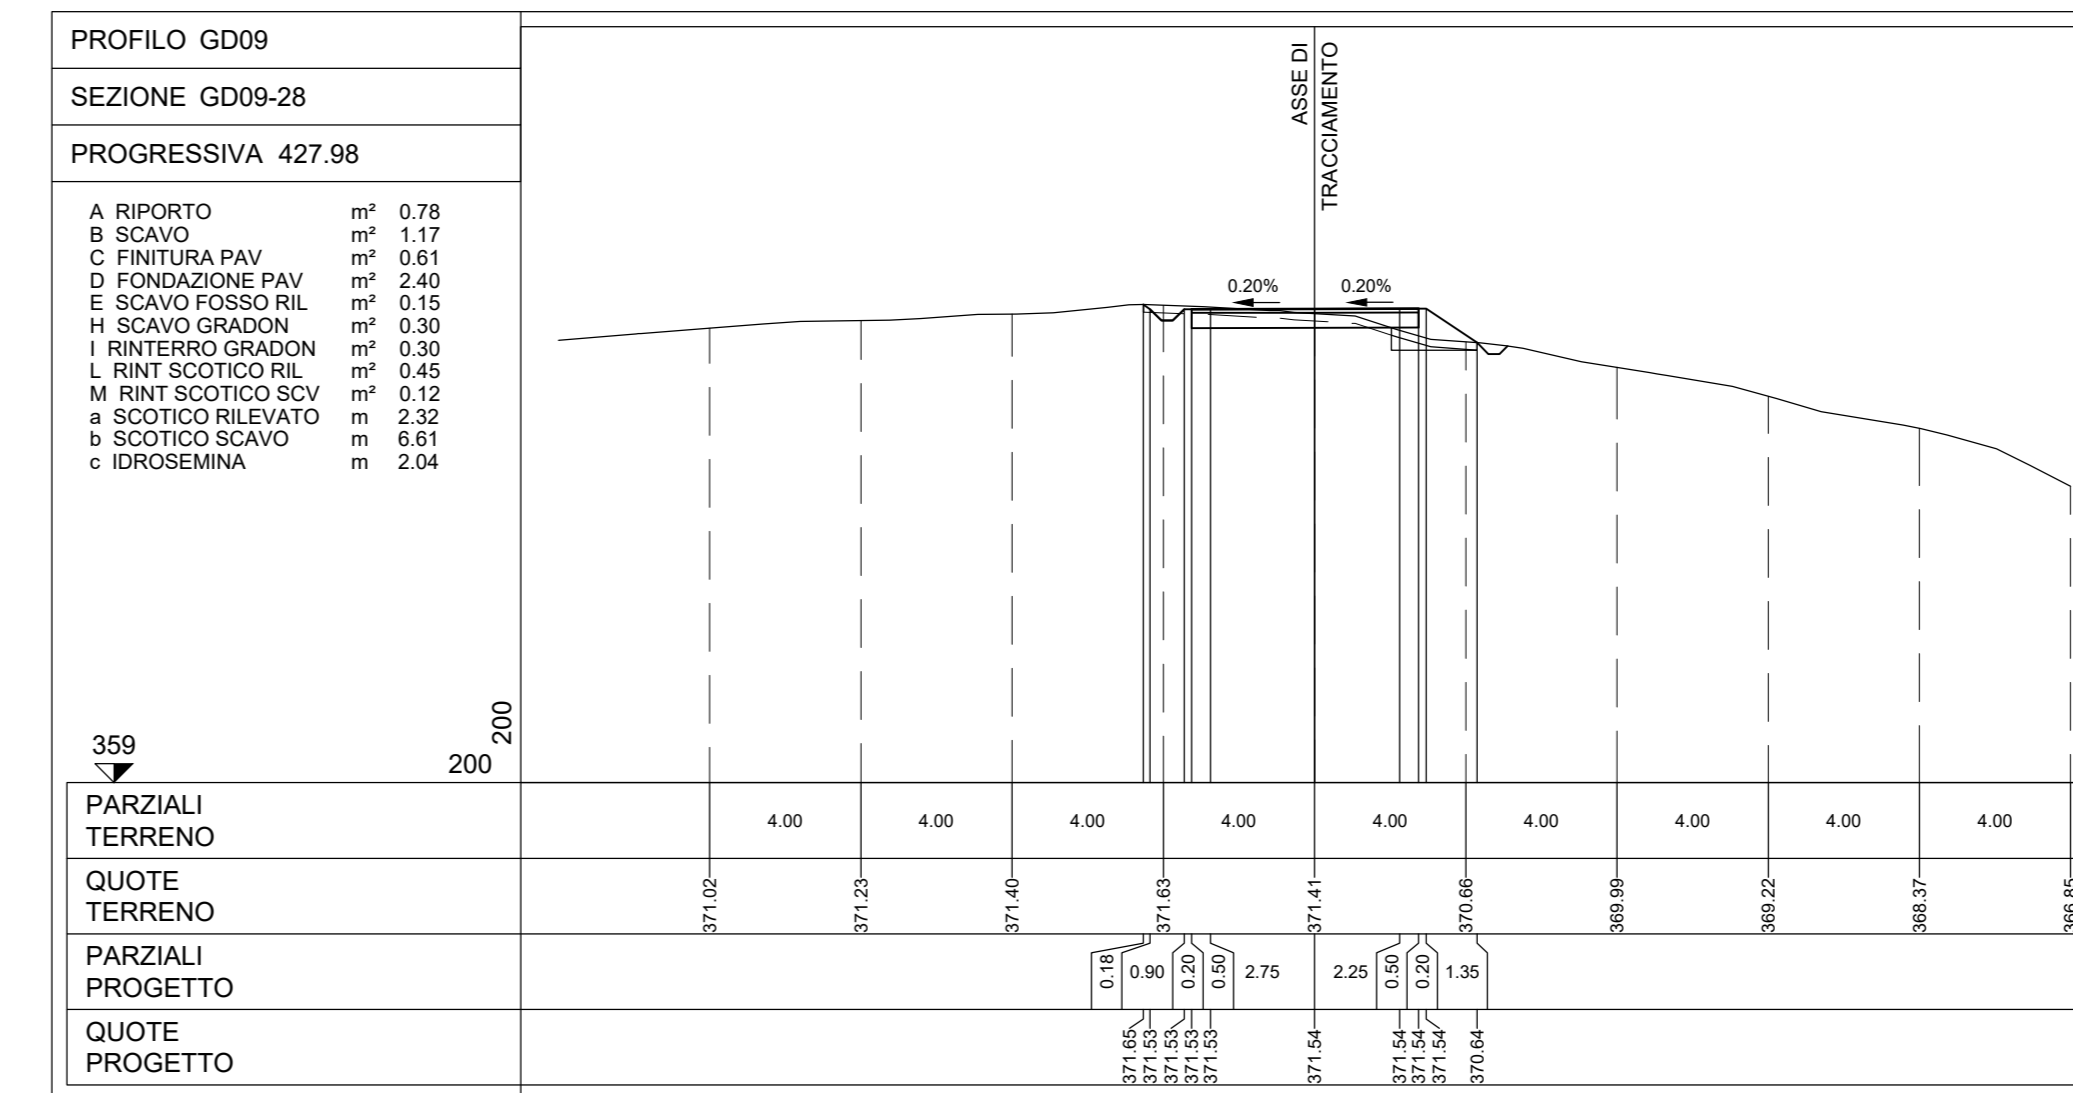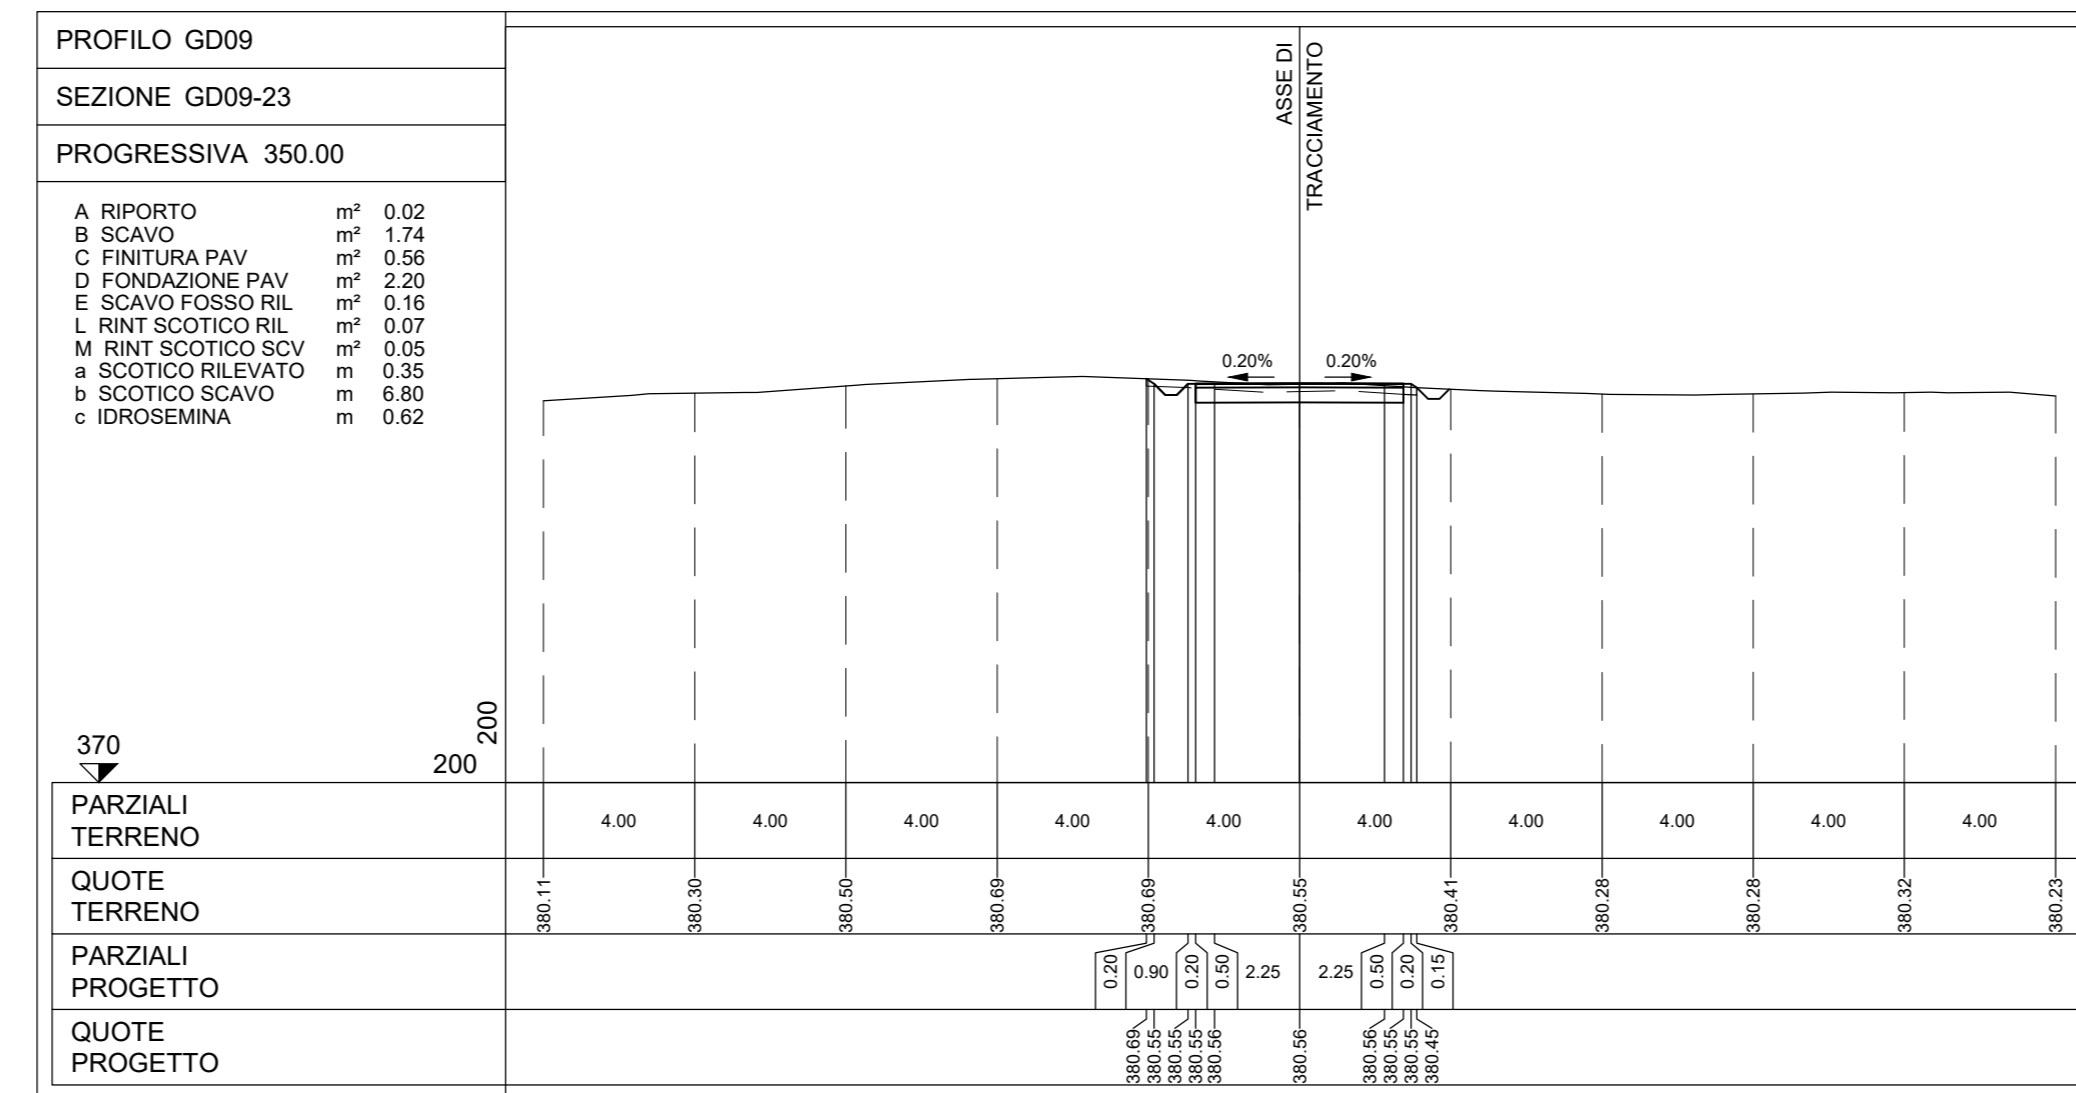
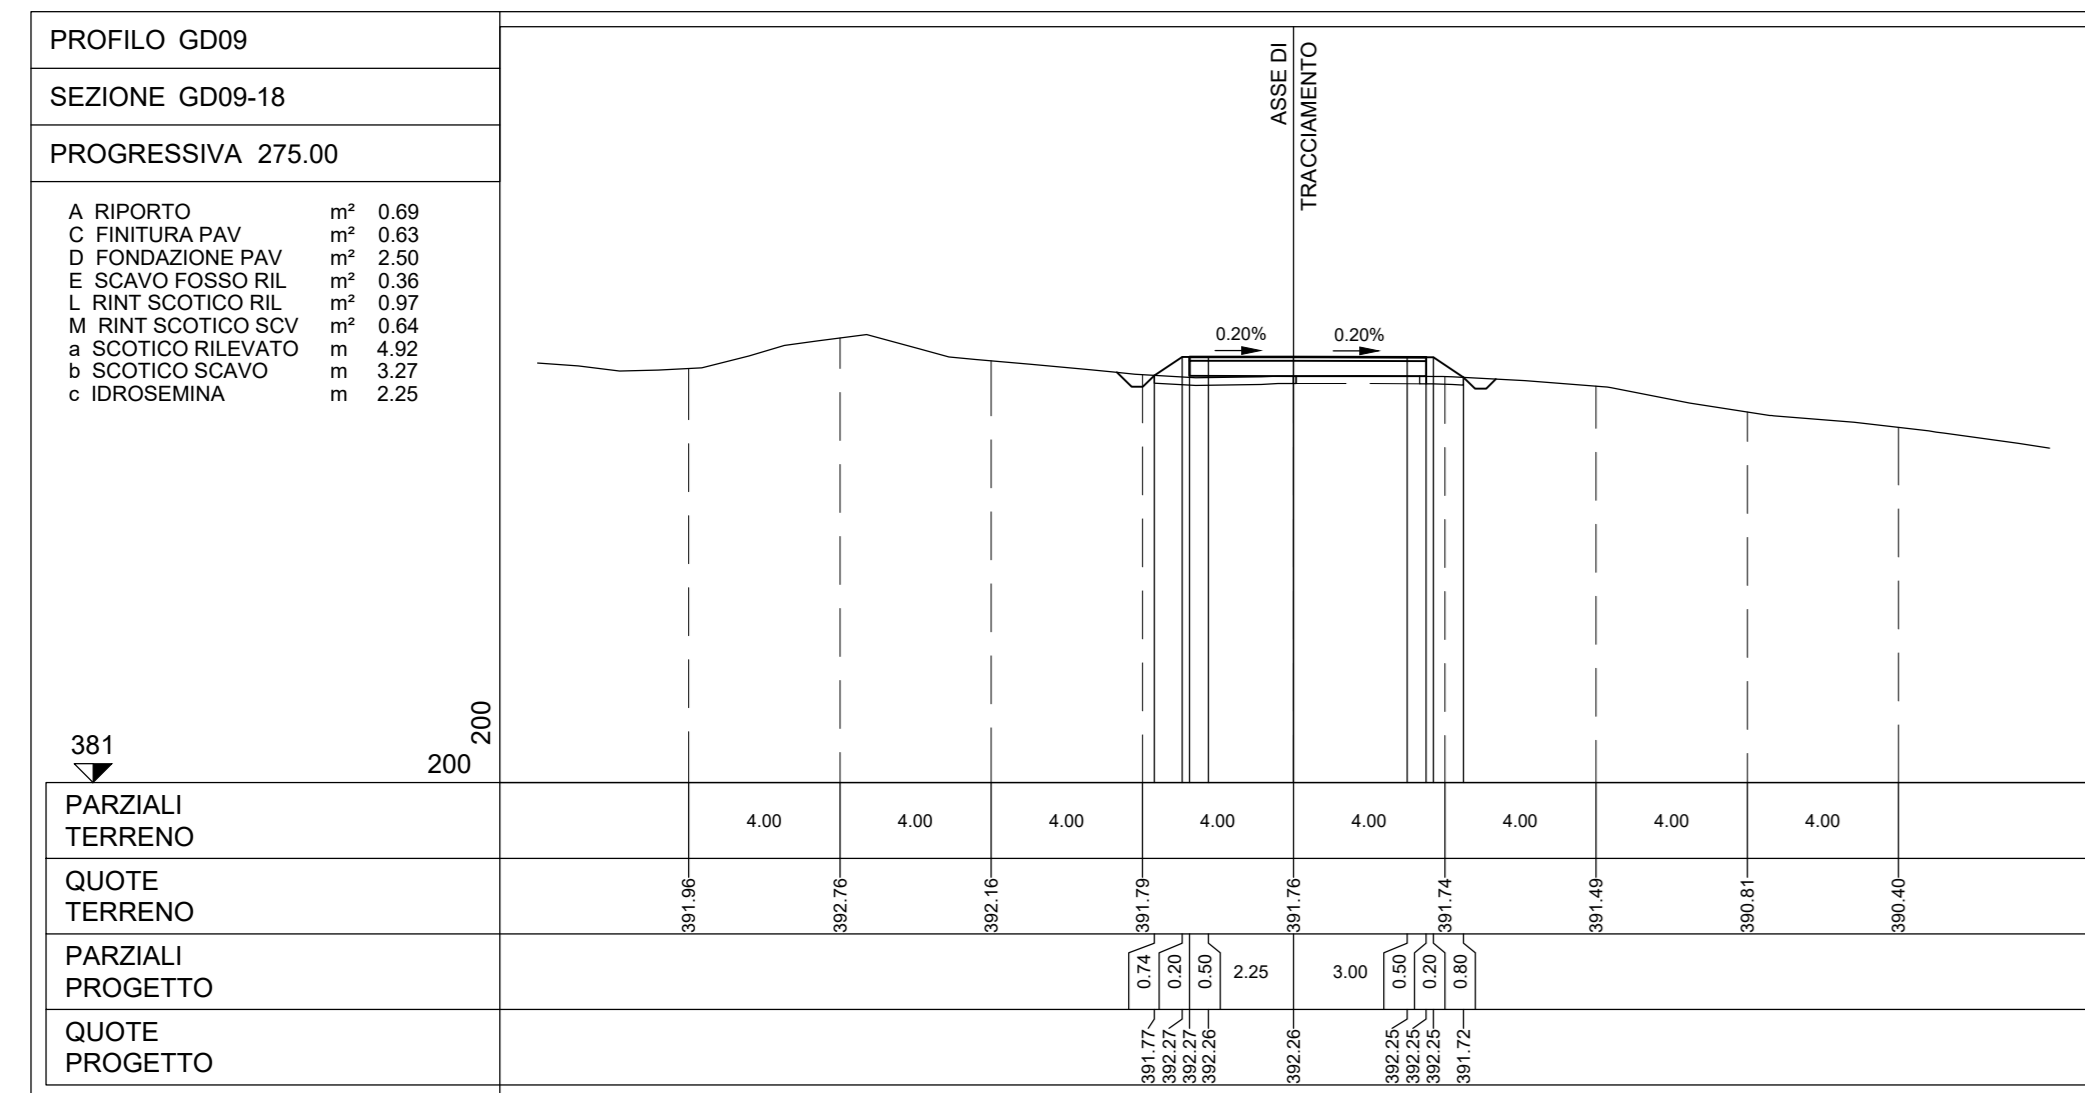
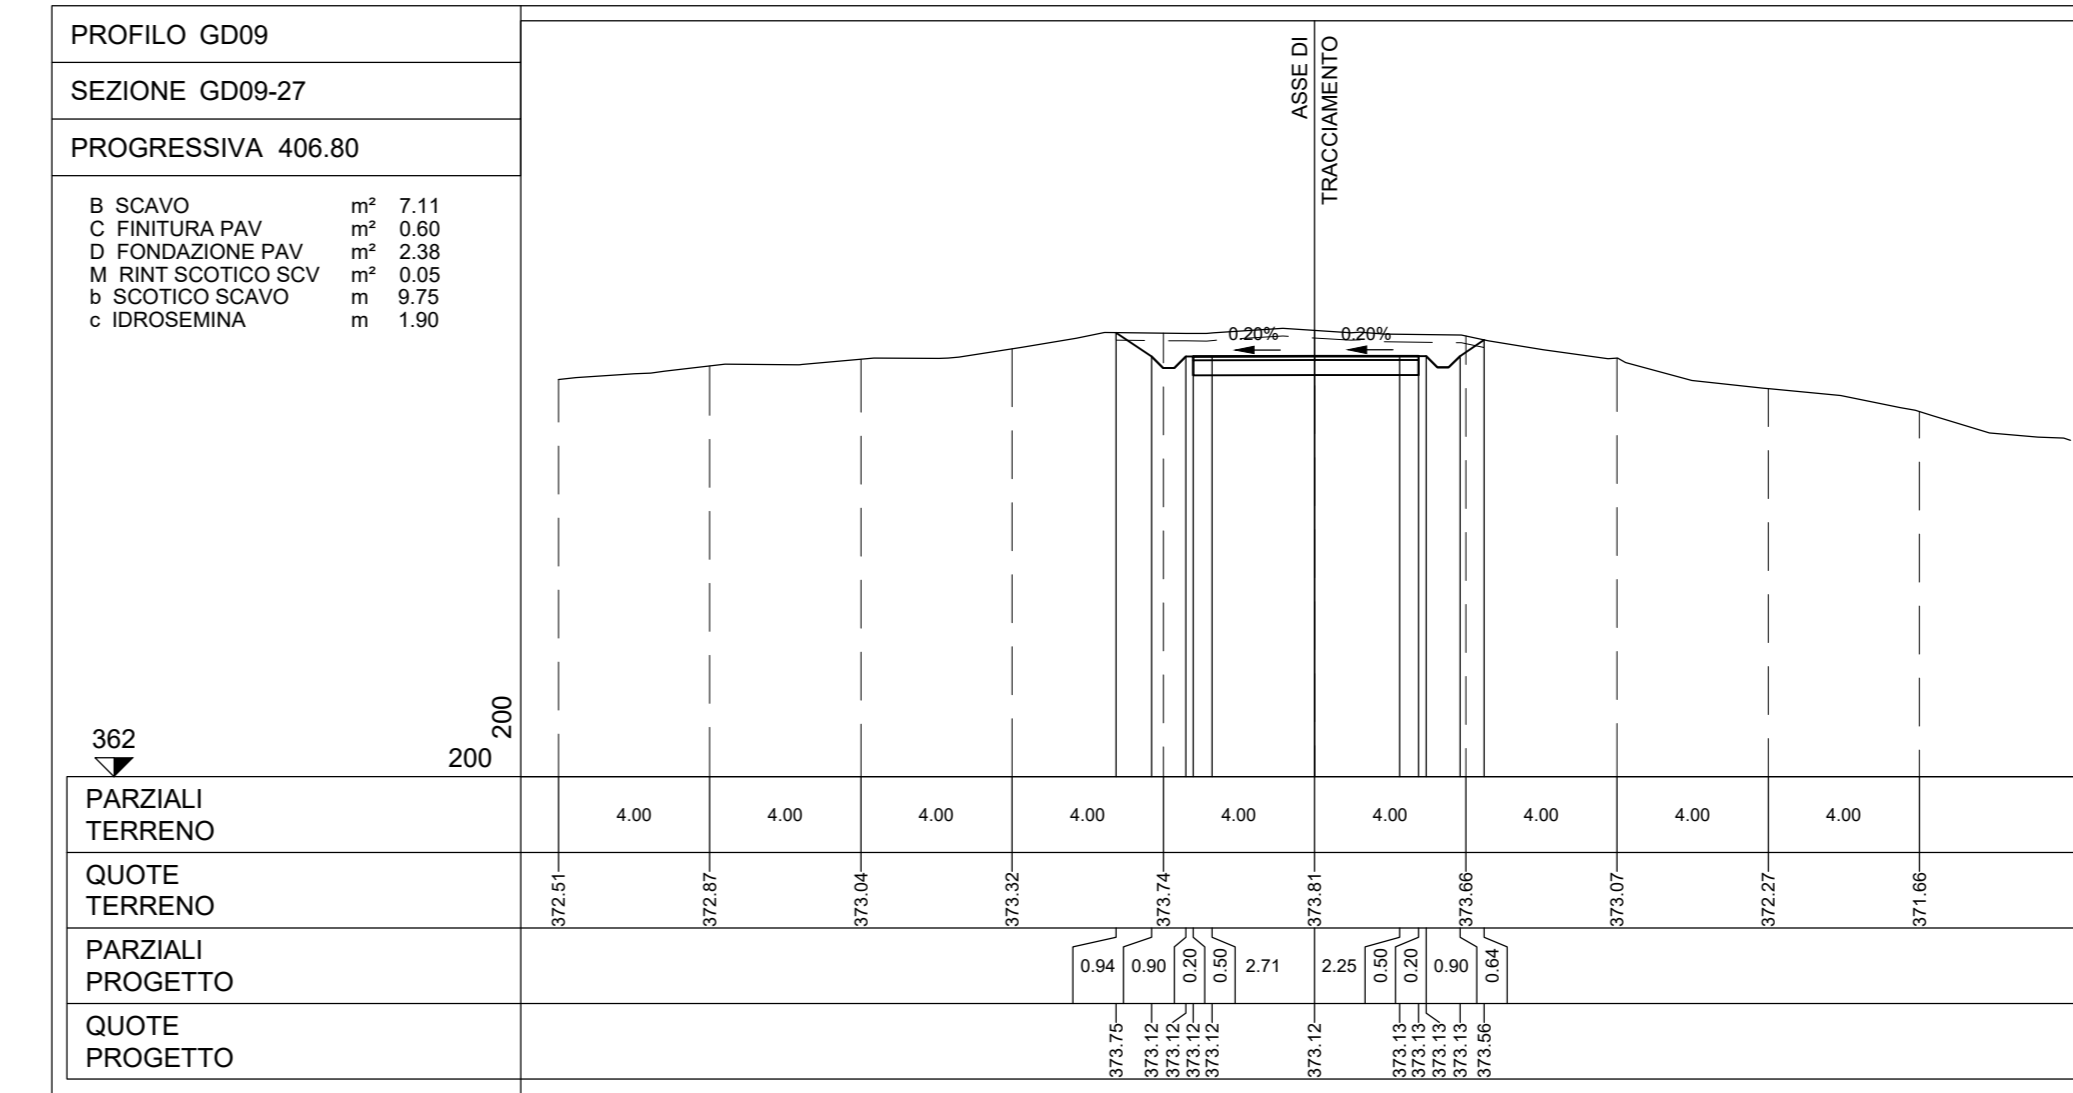
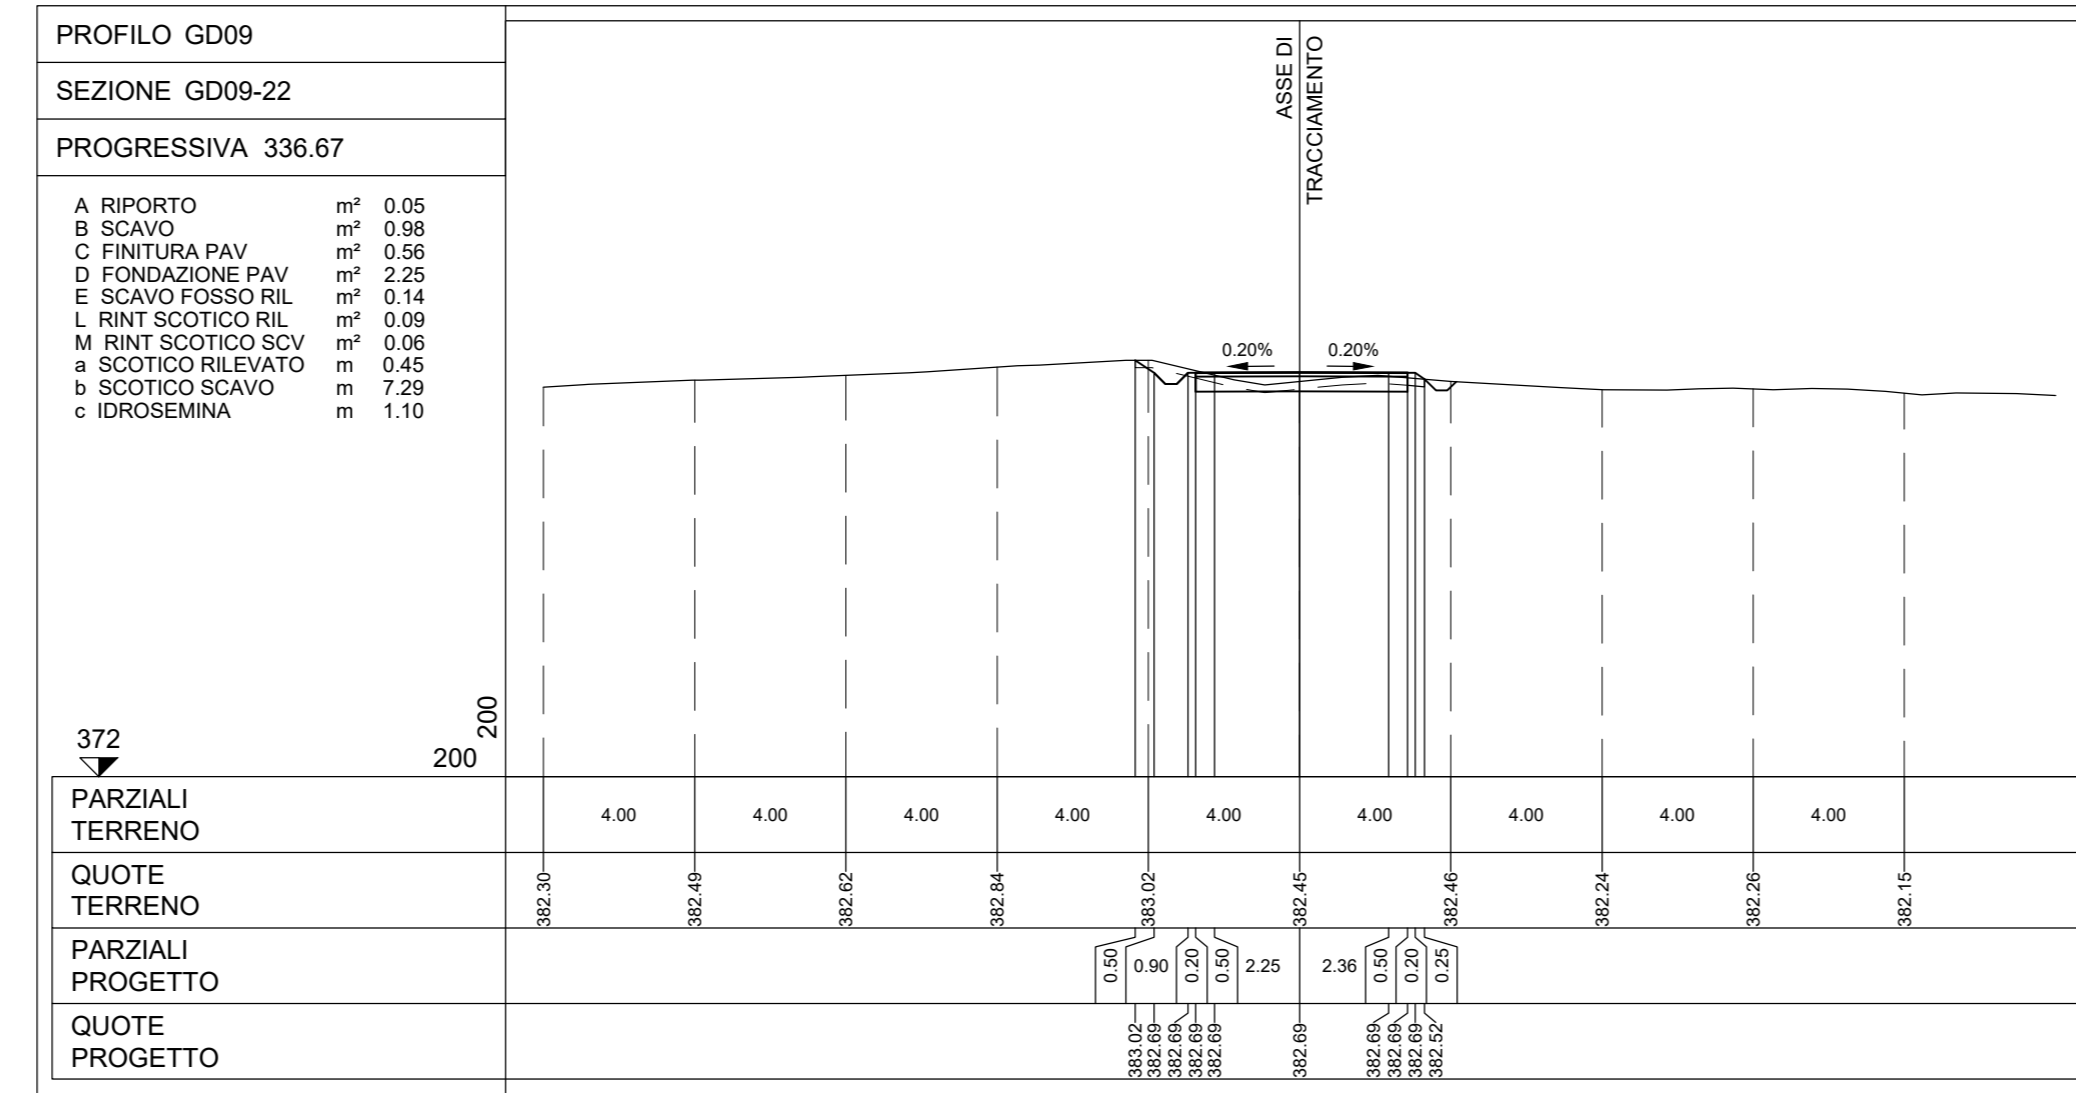
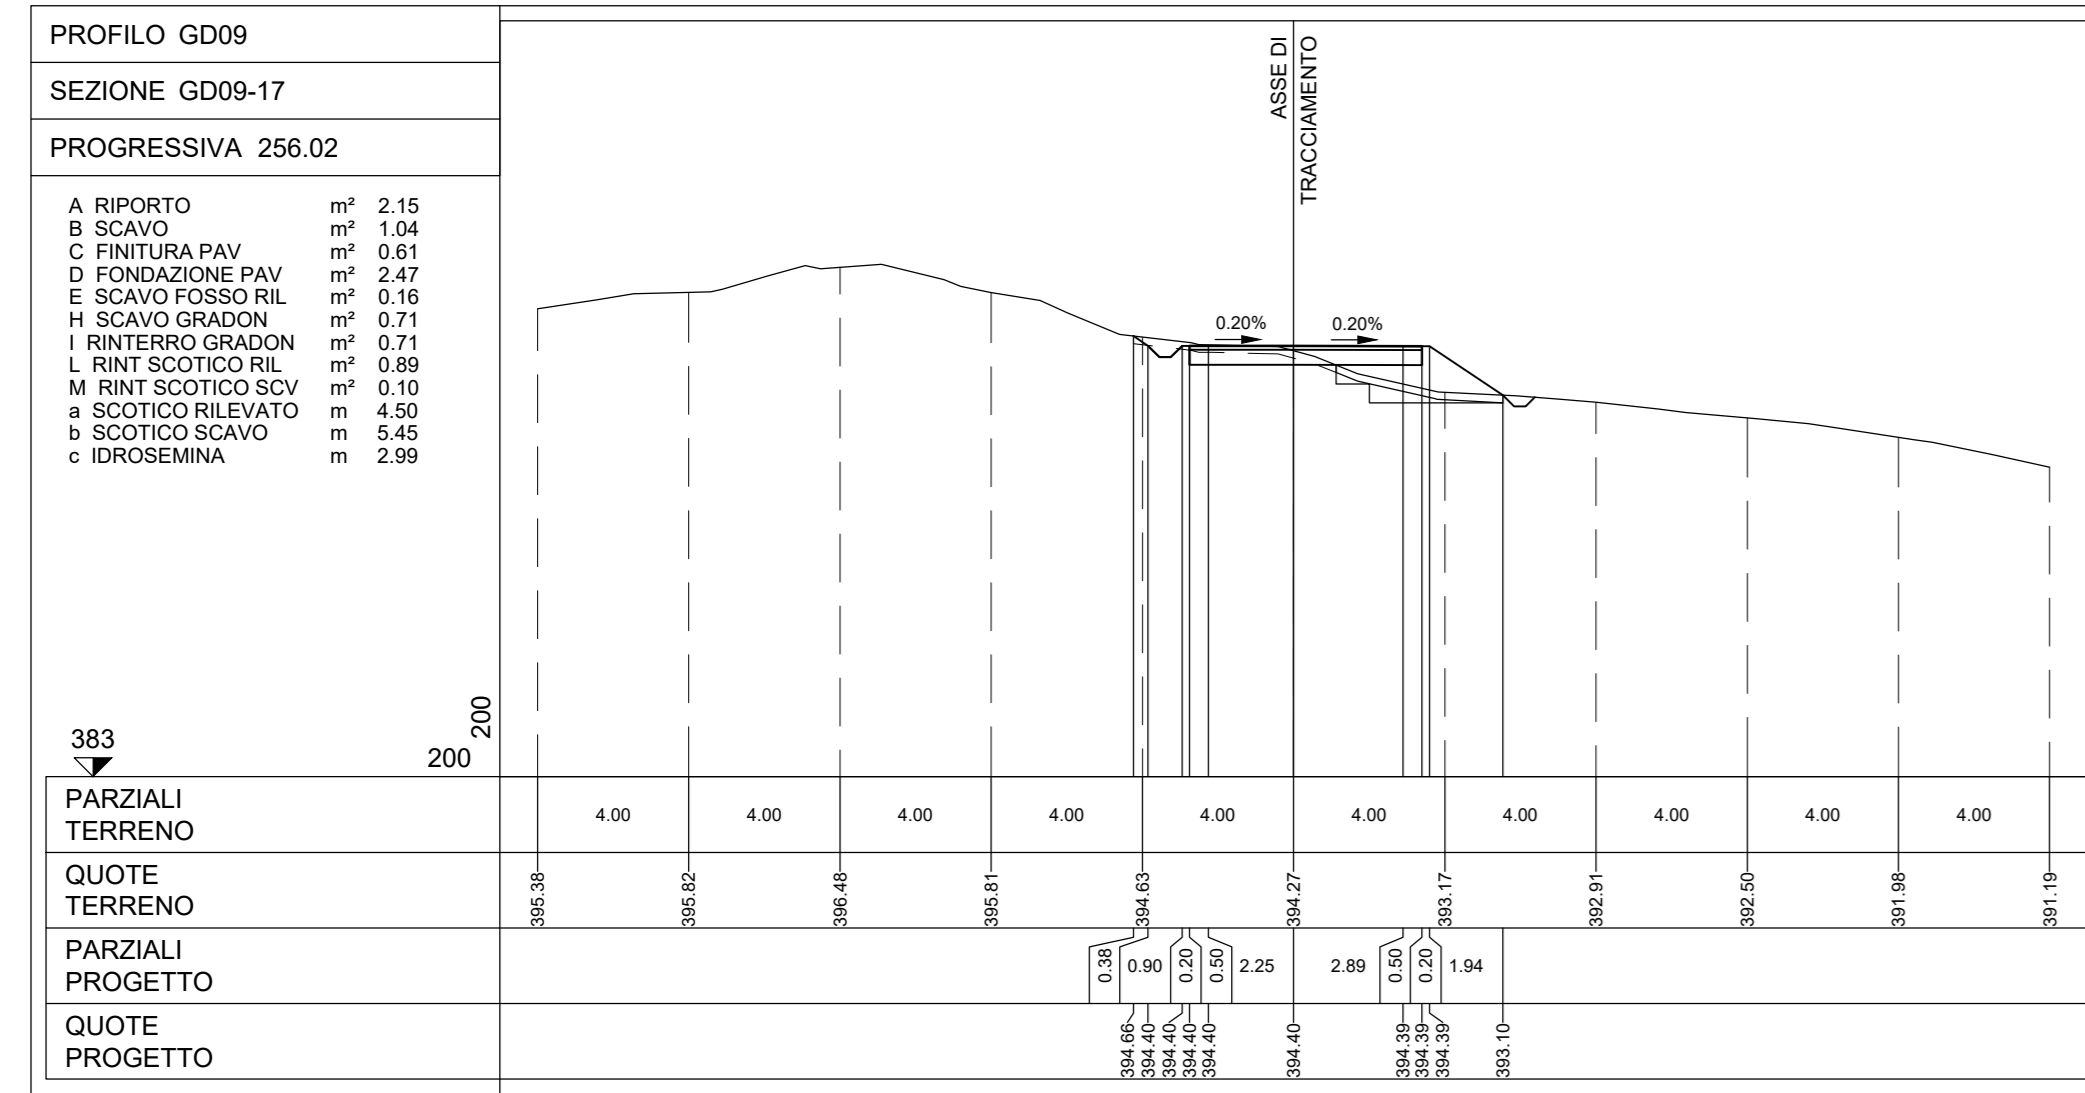
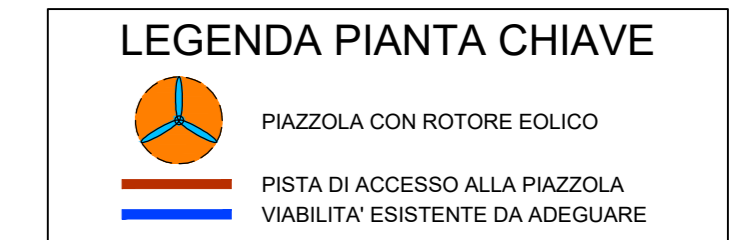
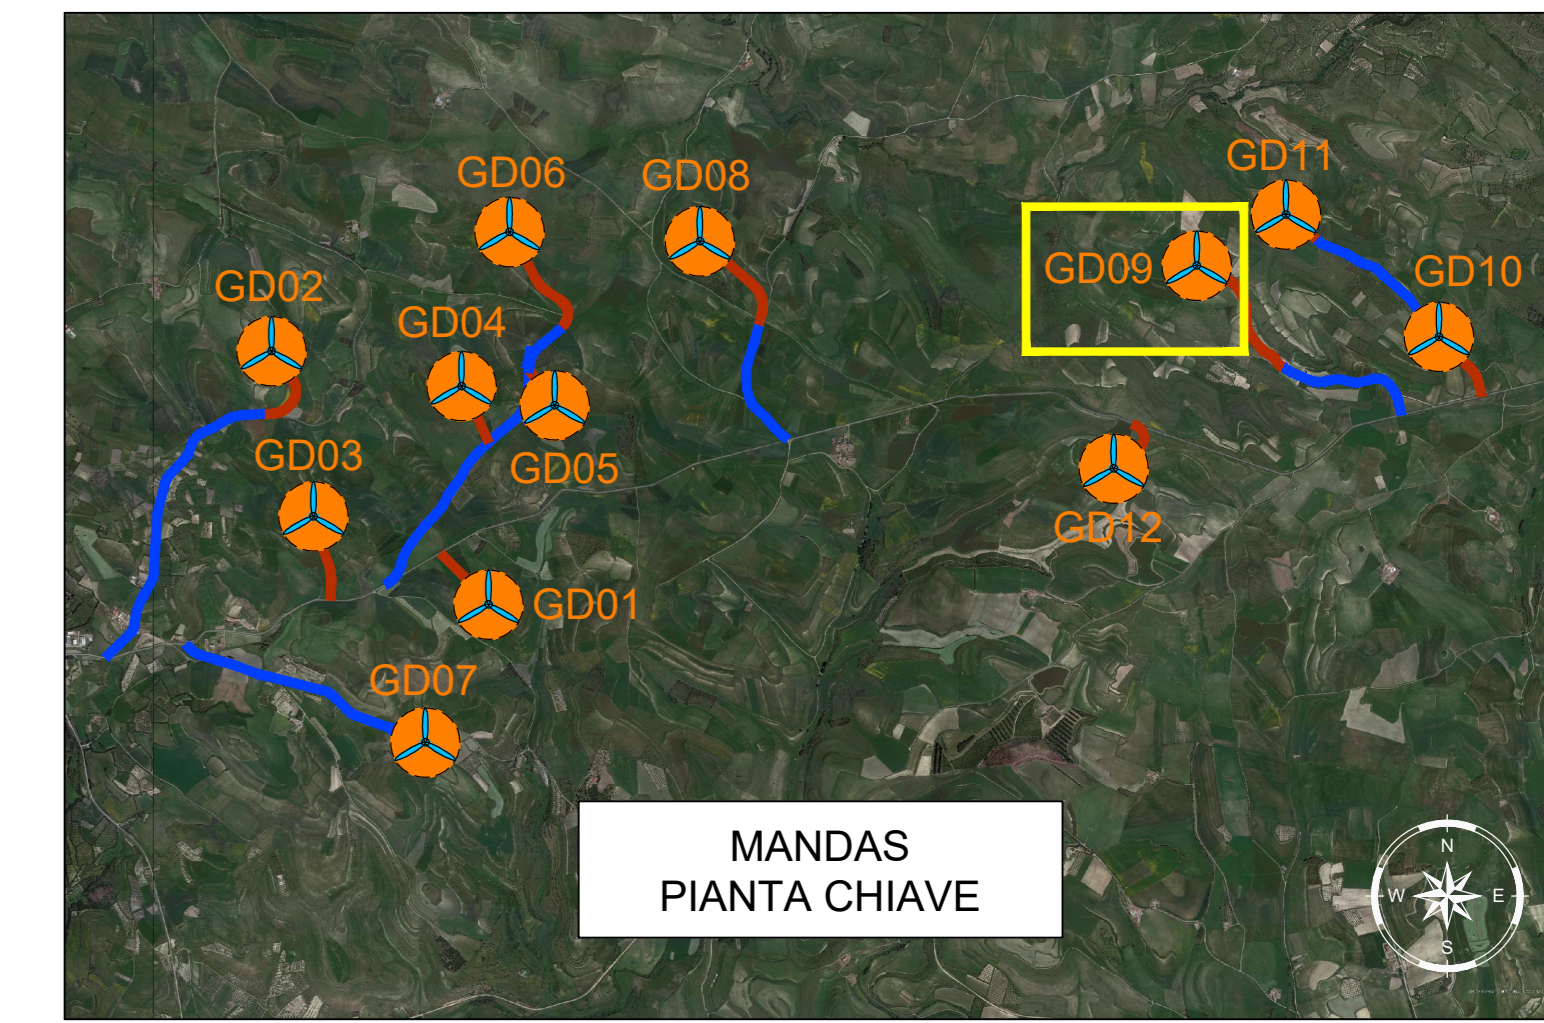
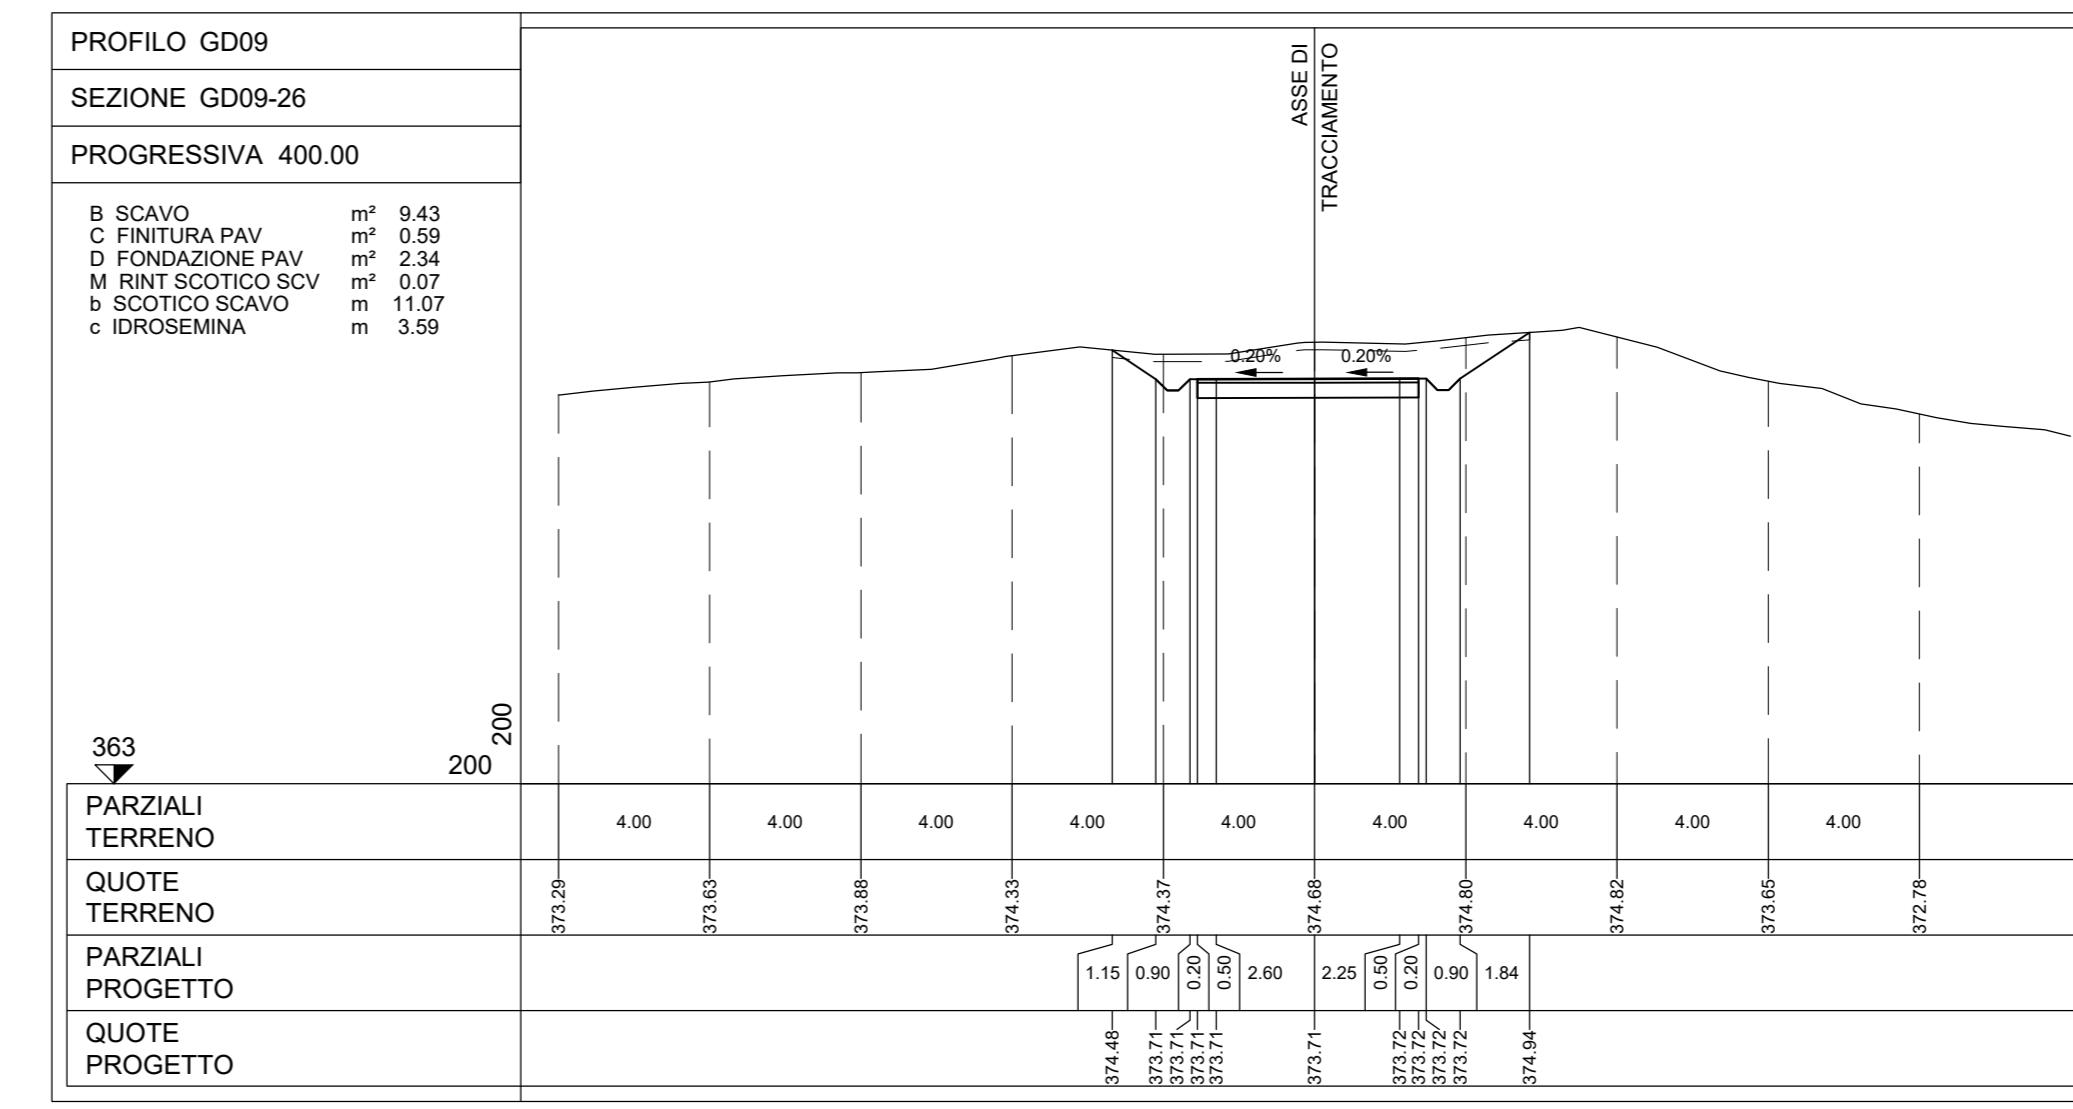
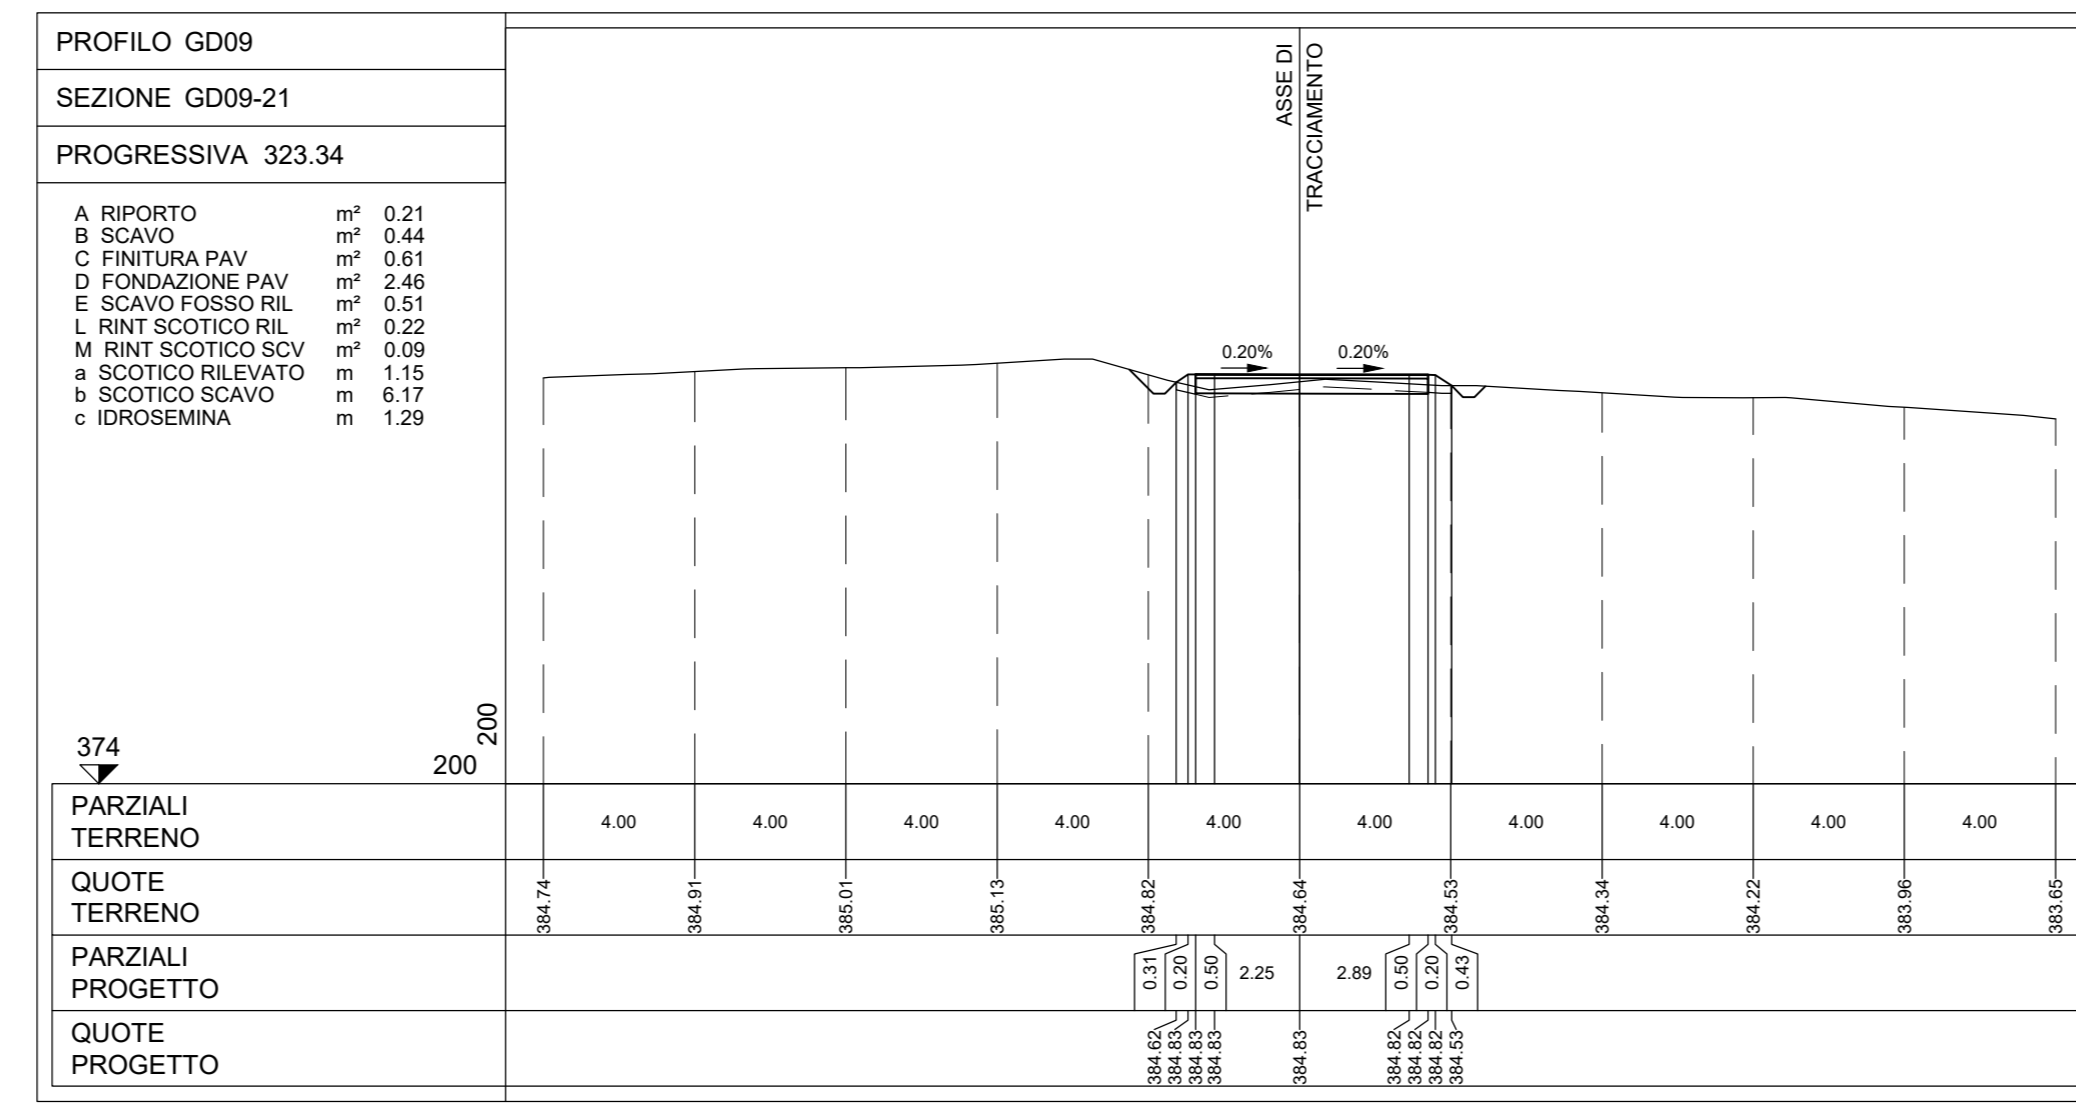
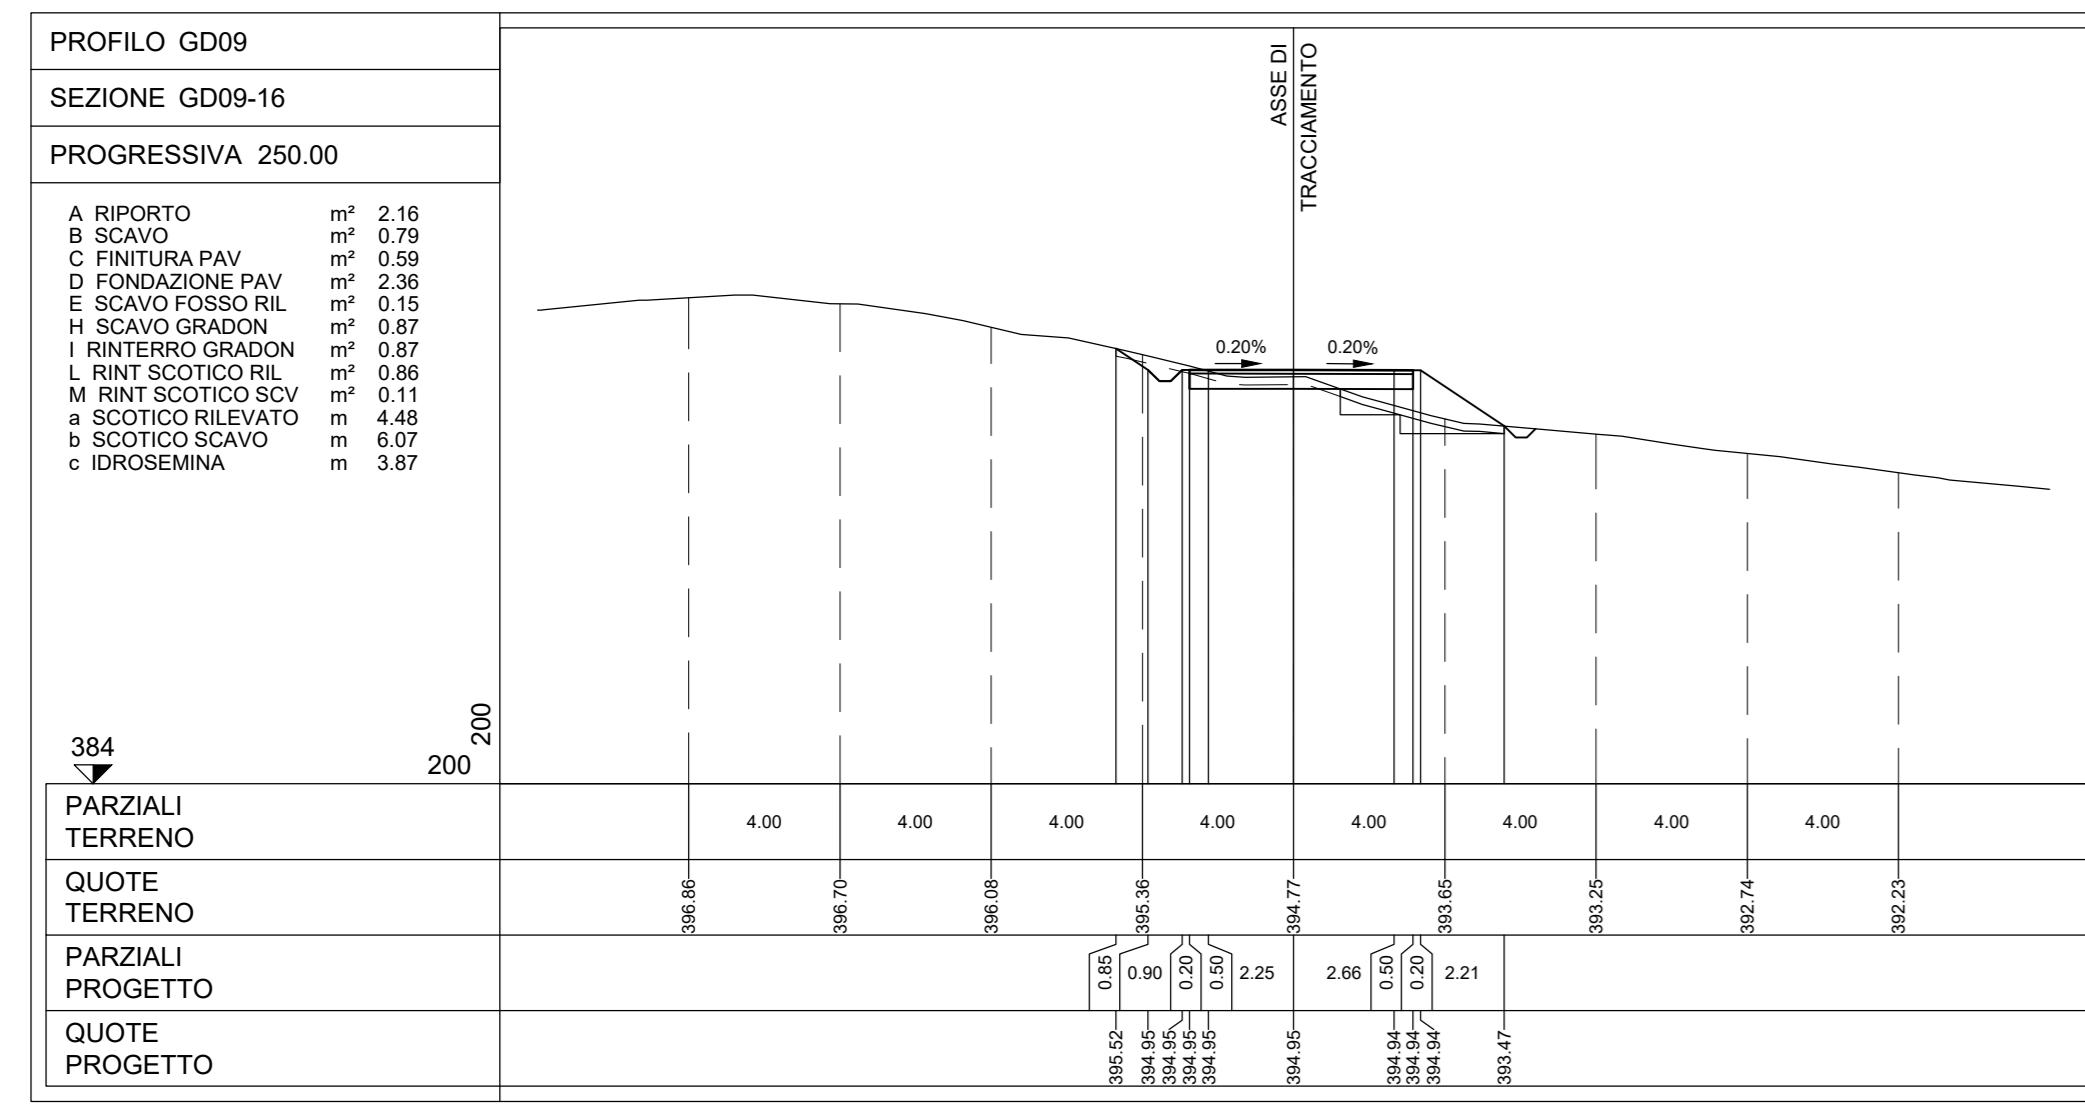


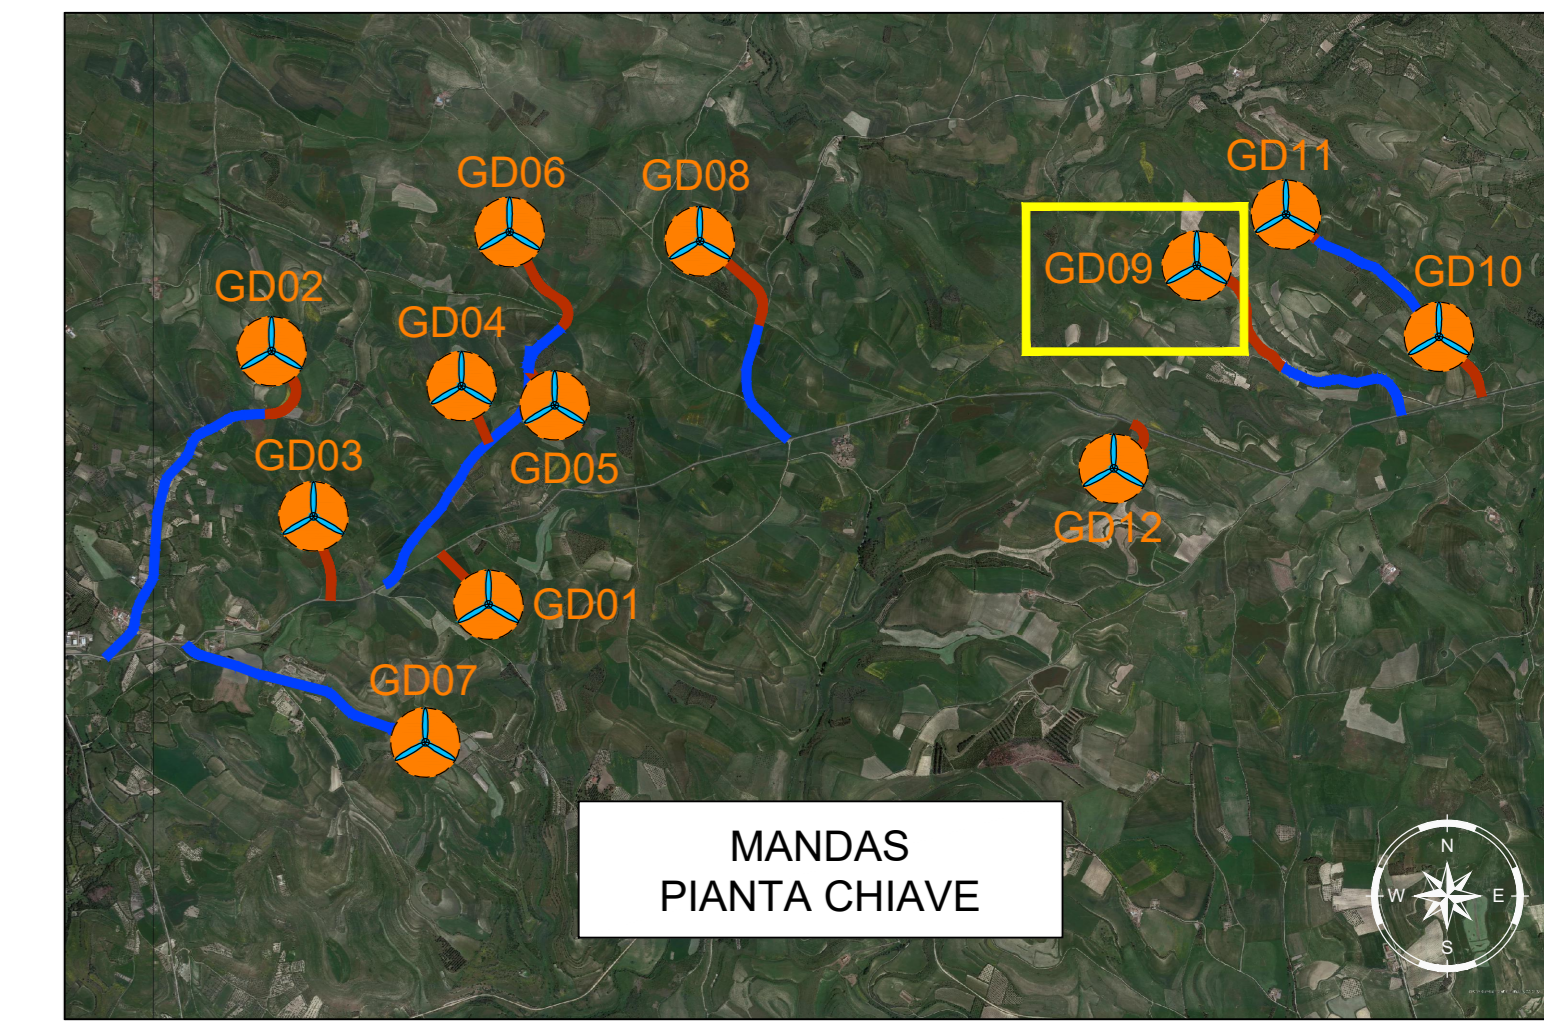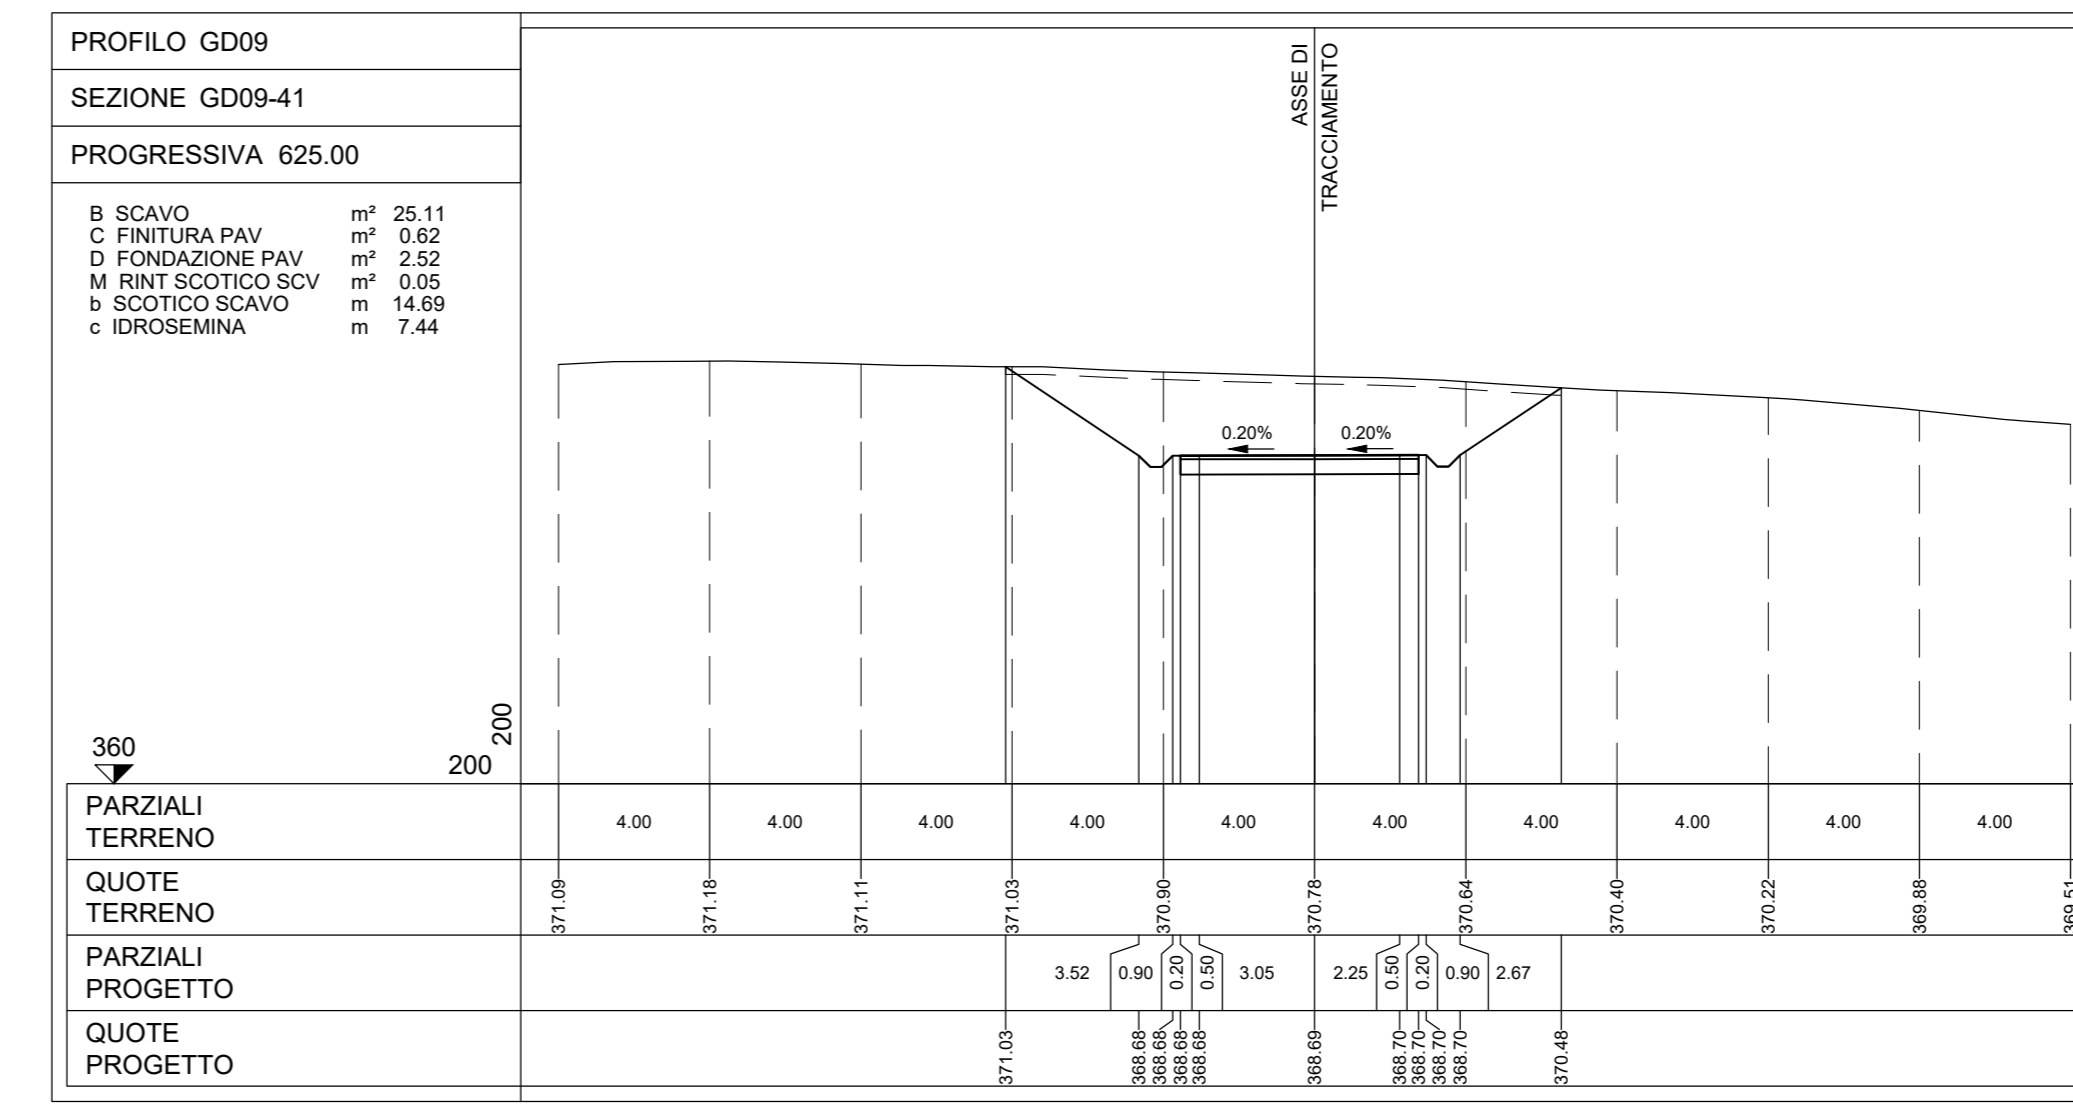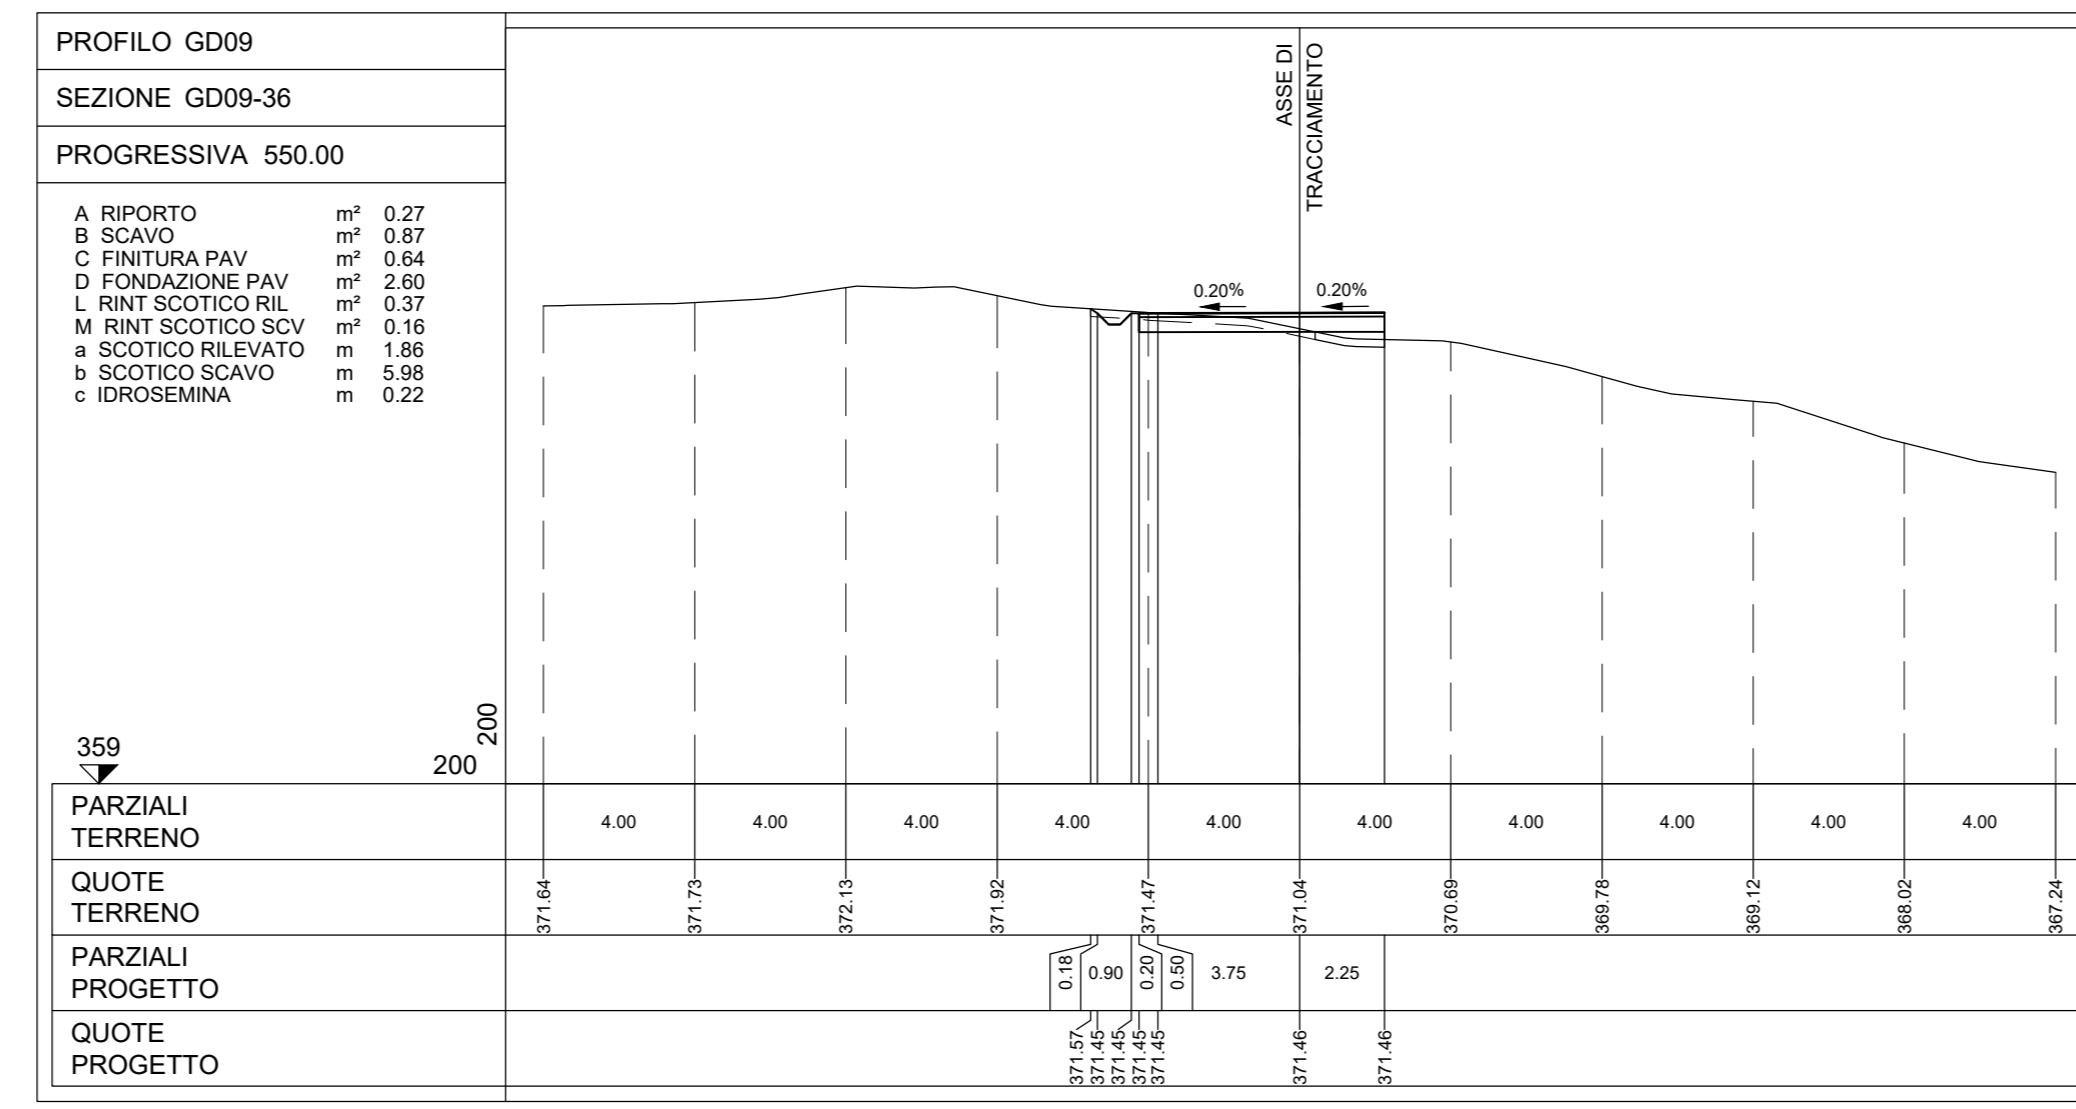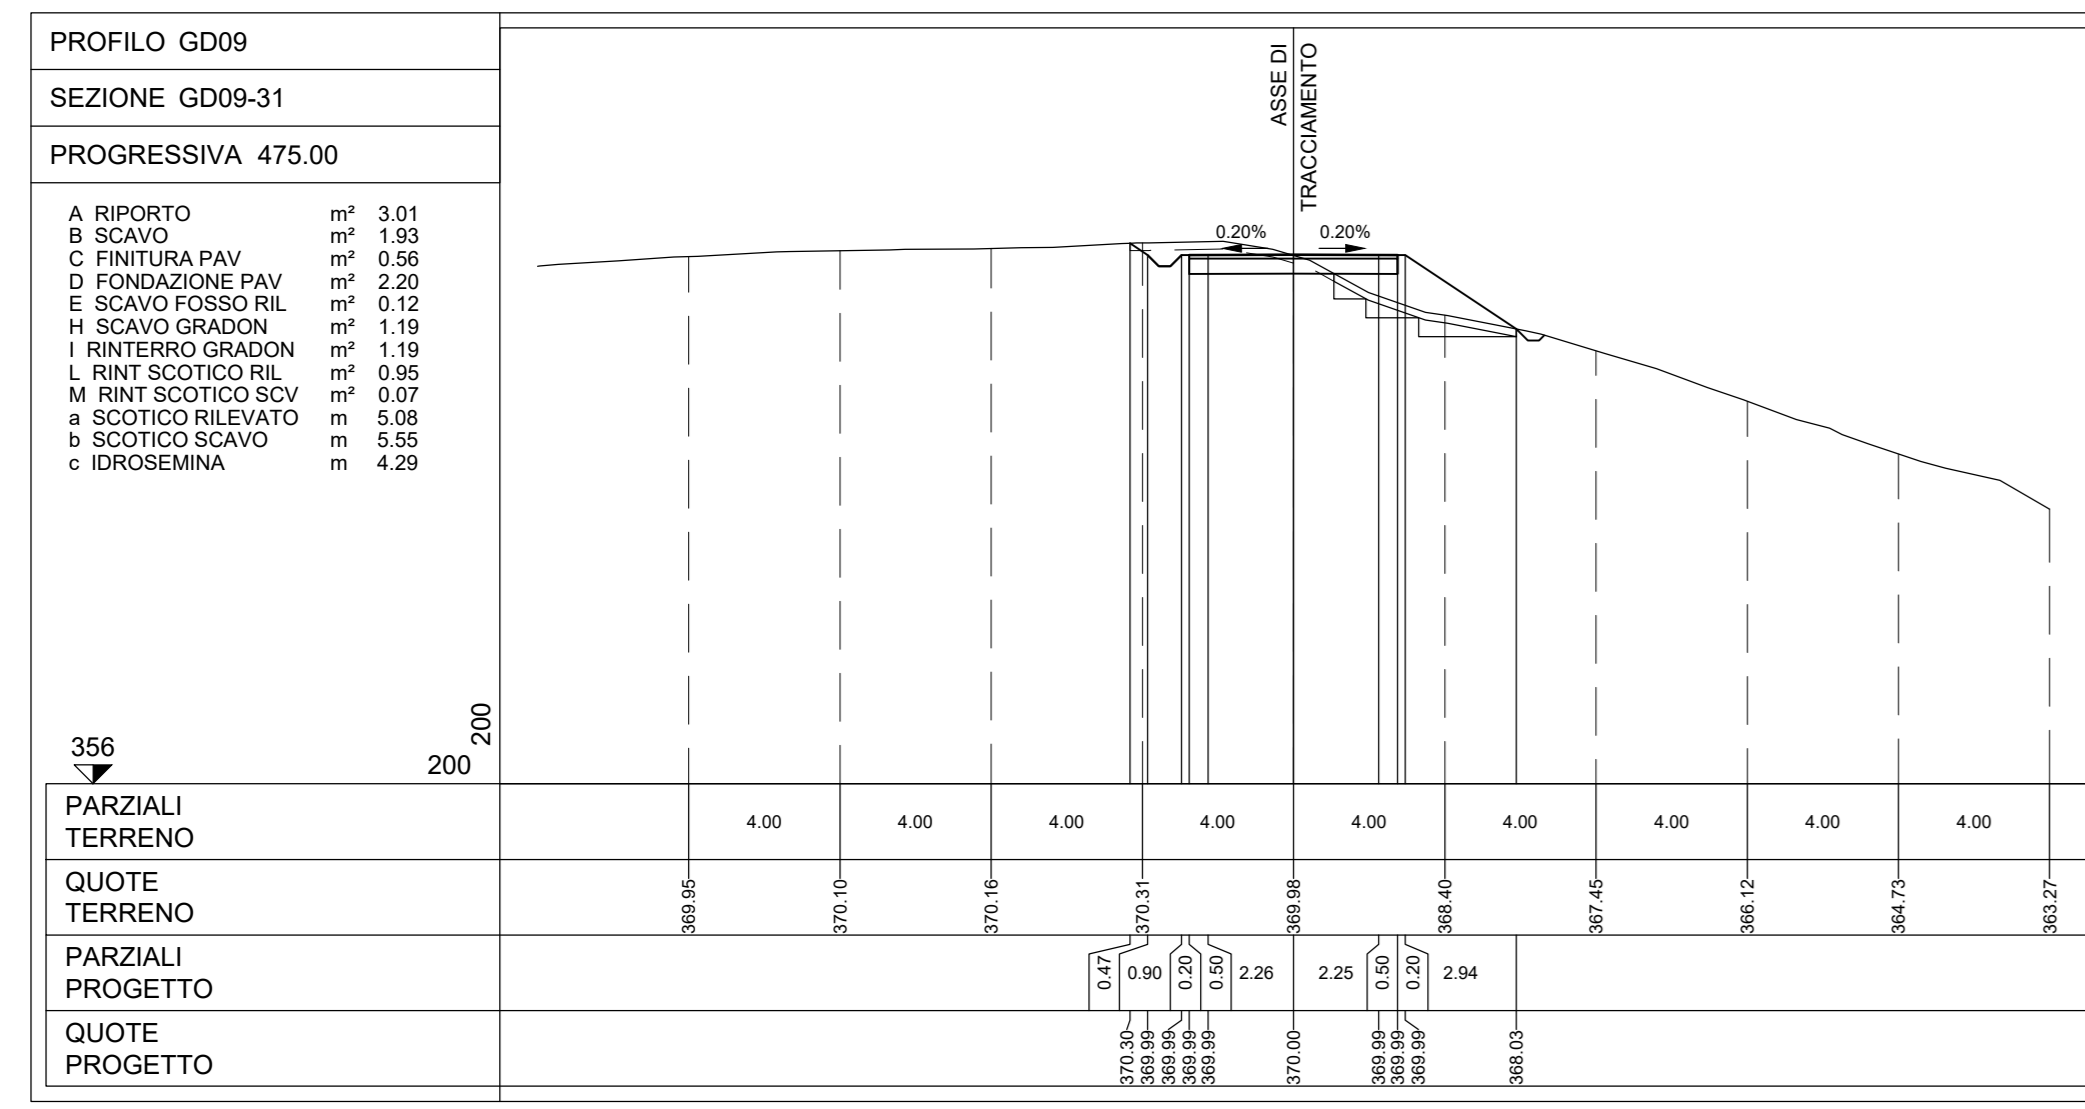

MANDAS

LEGENDA PIANZA CHIAVE

- PIAZZOLA CON ROTORE EOLICO
- STRADA DI ACCESSO ALLA PIAZZOLA
- VIABILITA' ESISTENTE DA ADGIUSTARE

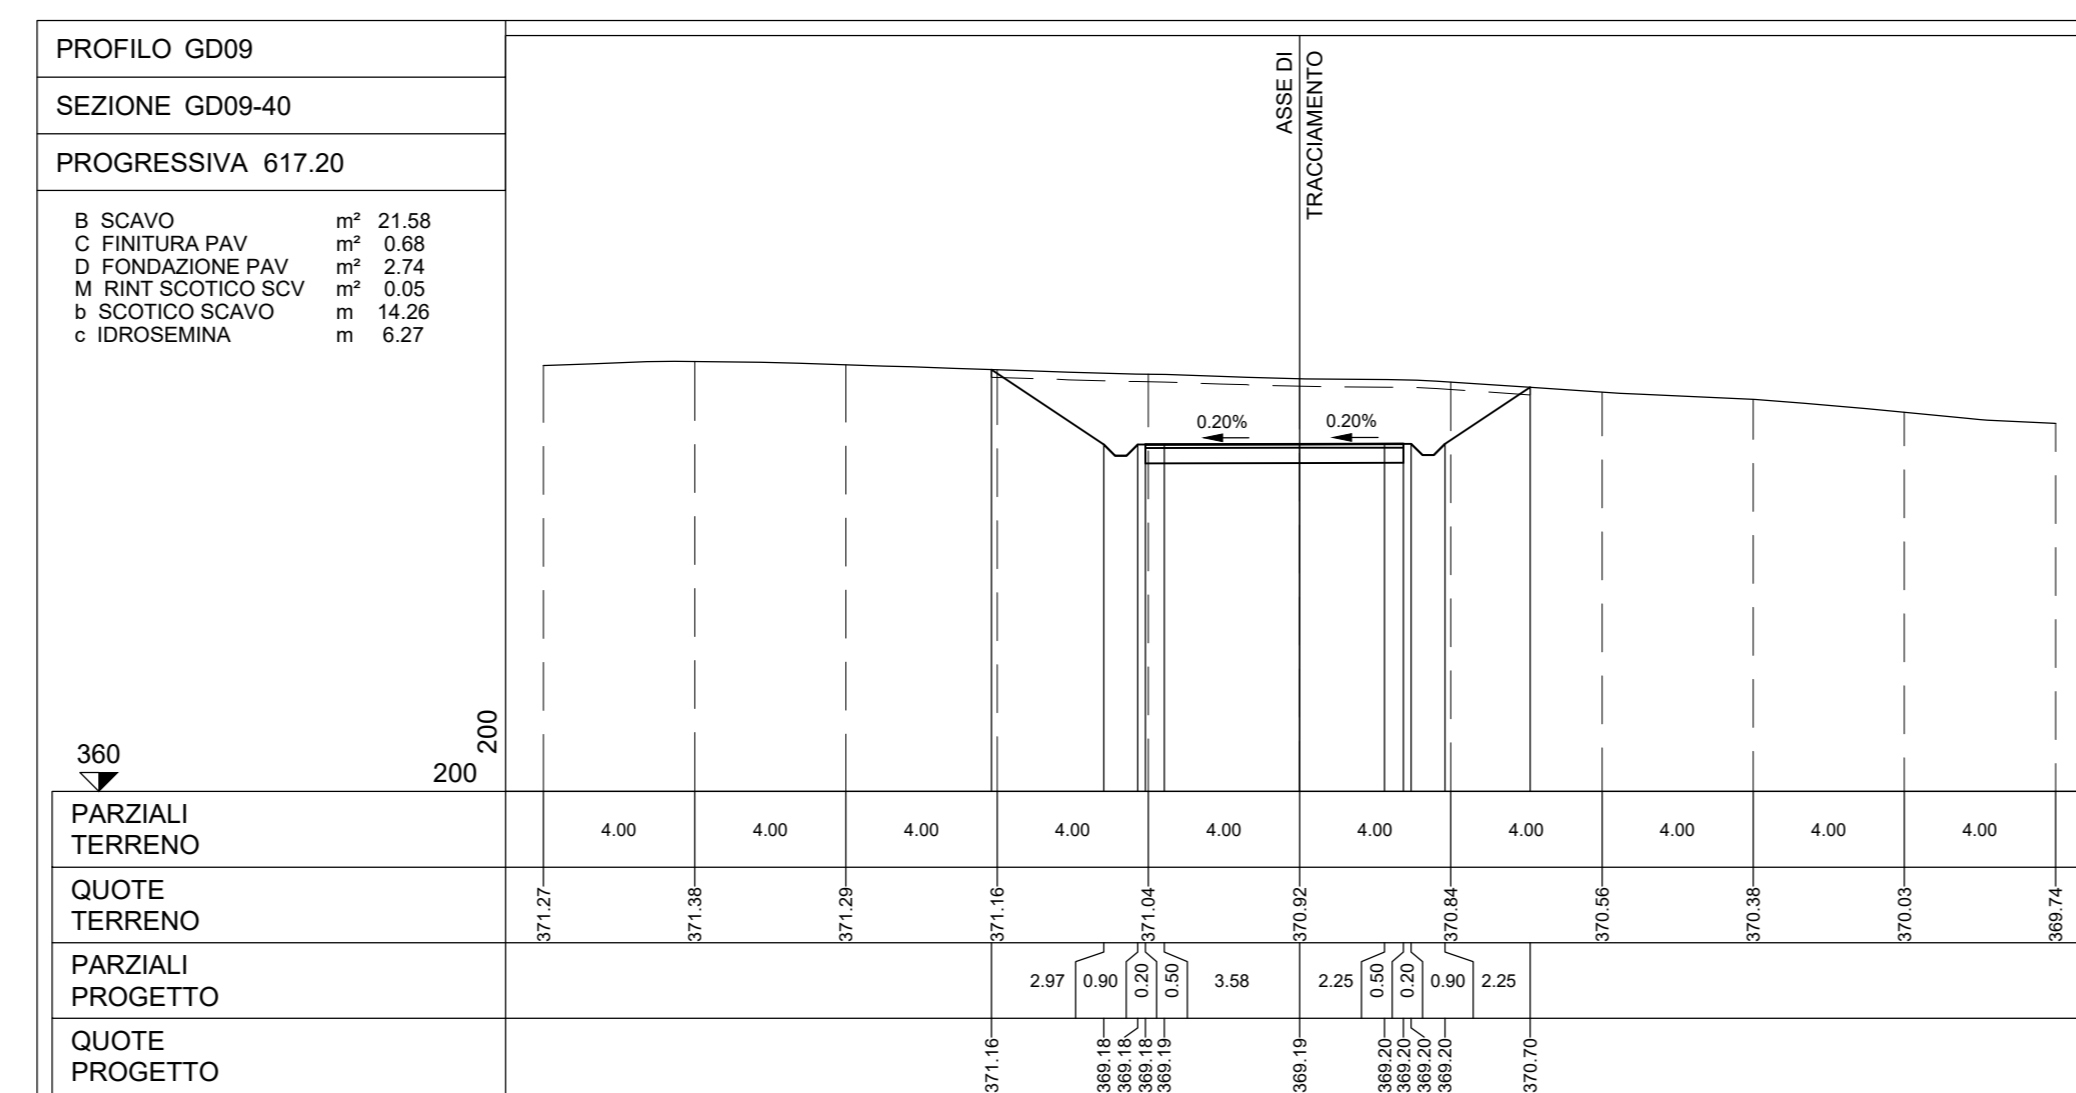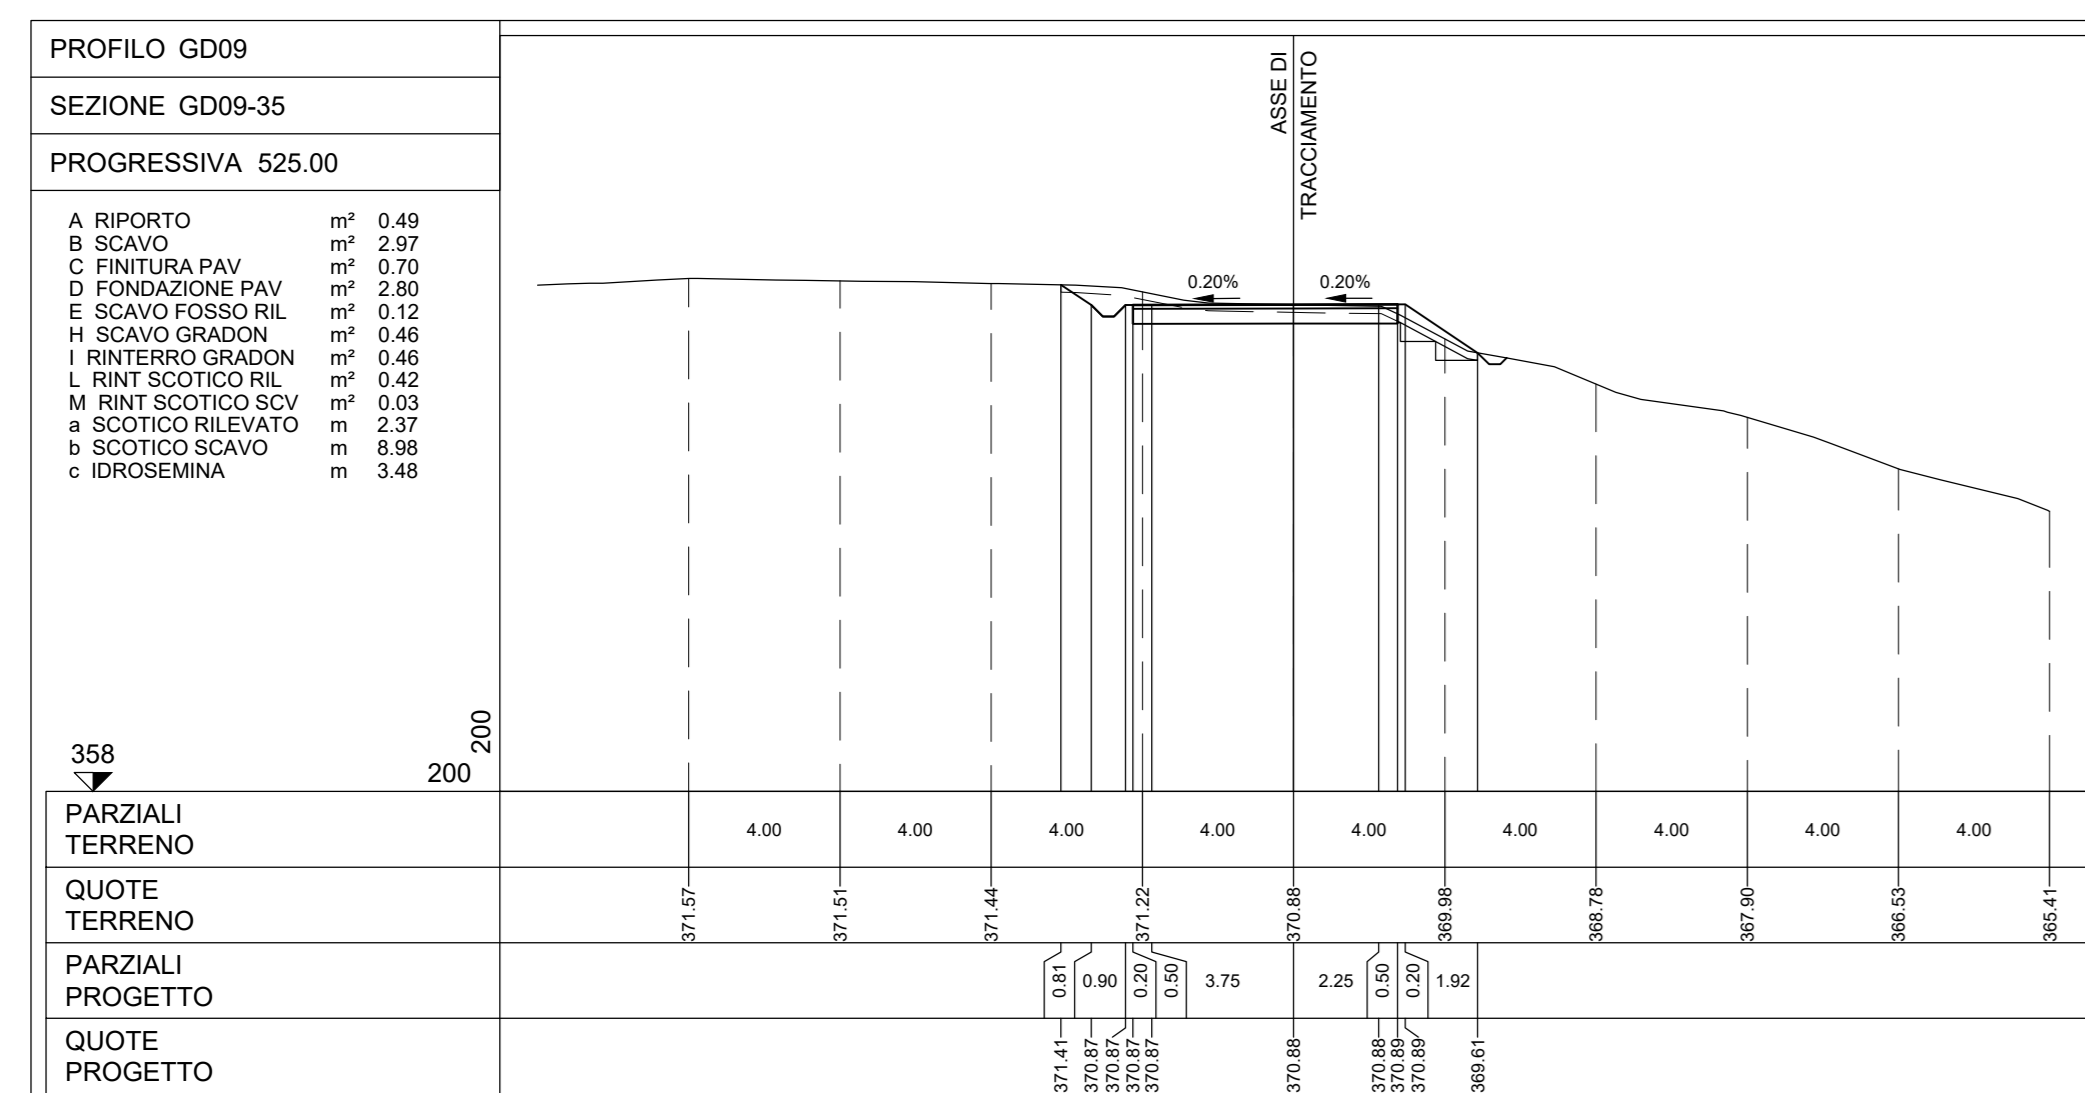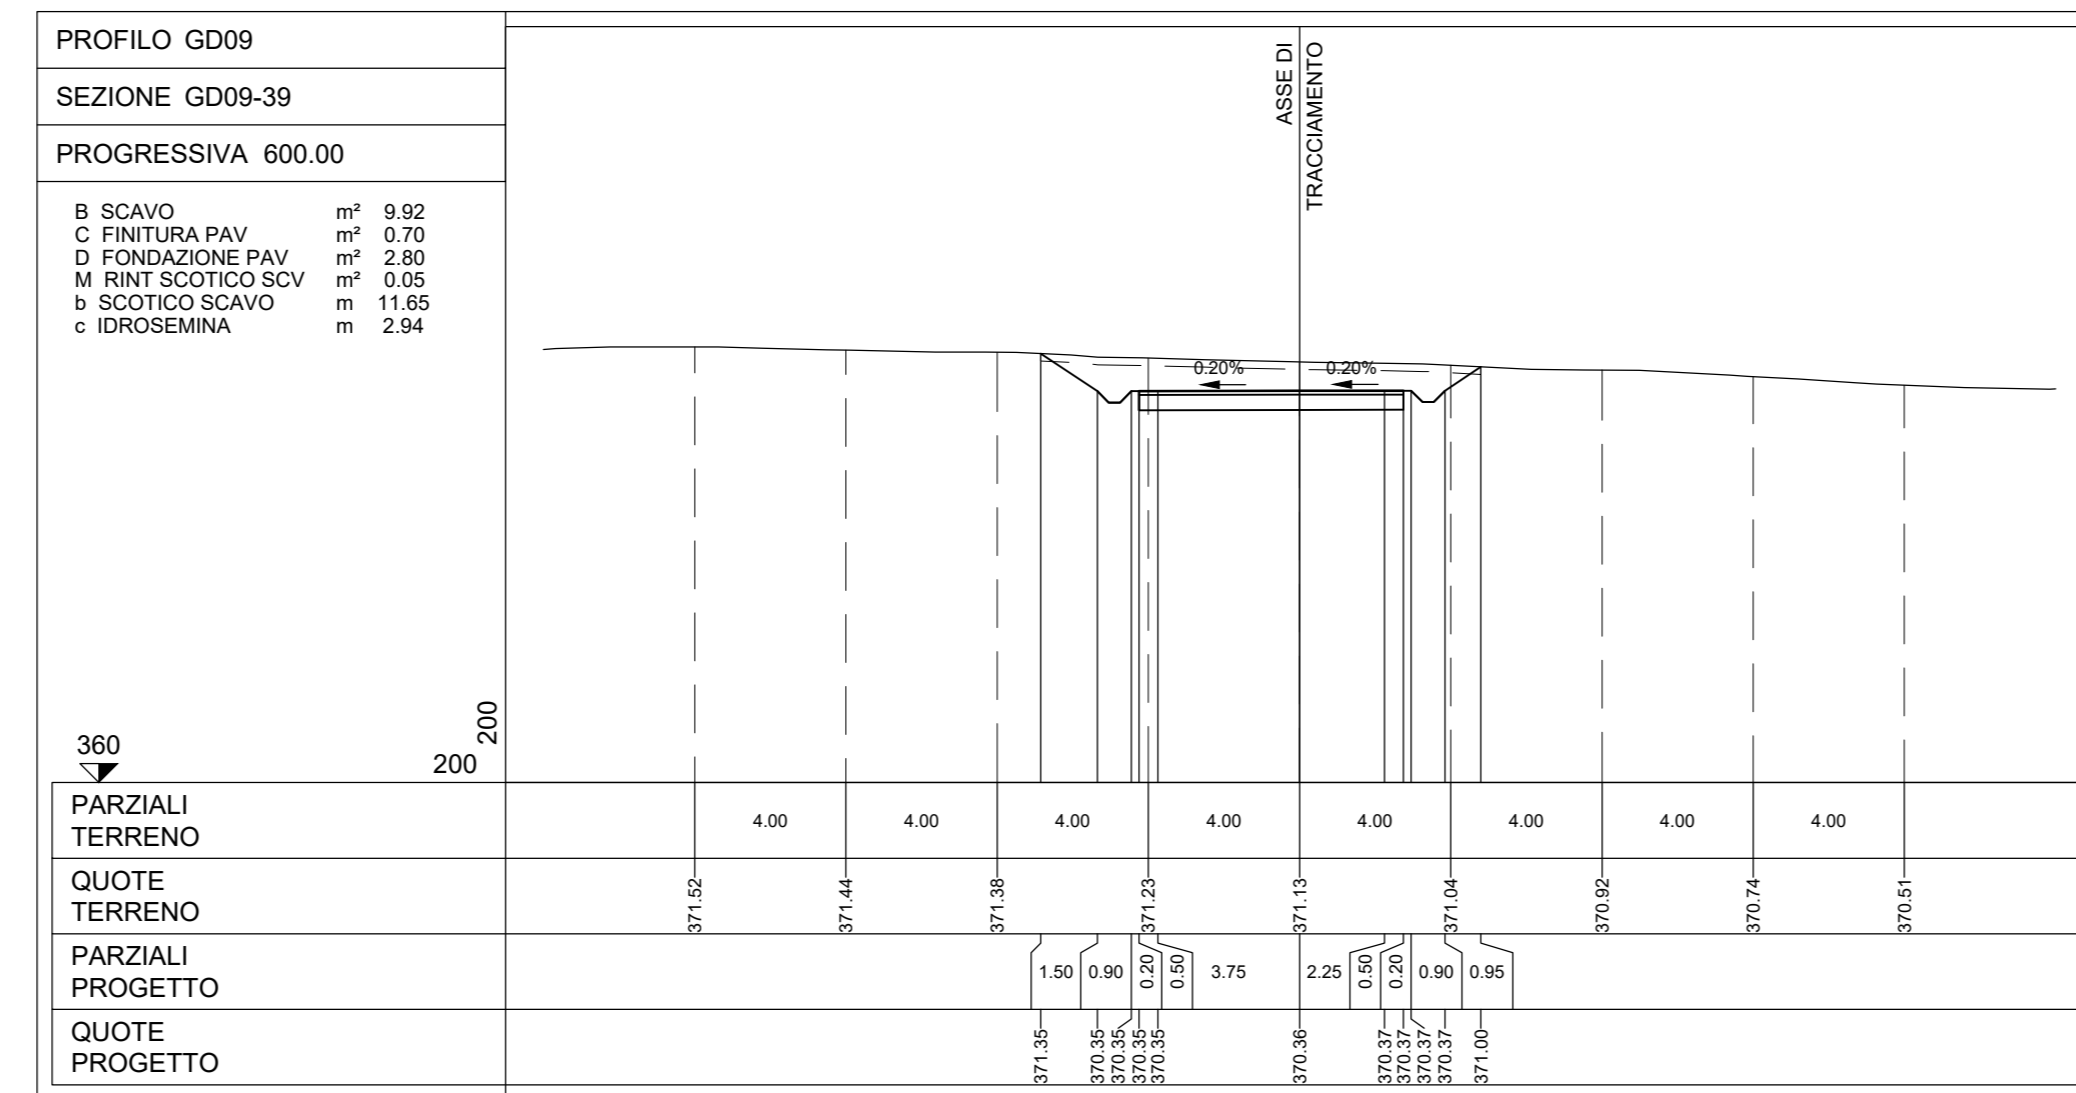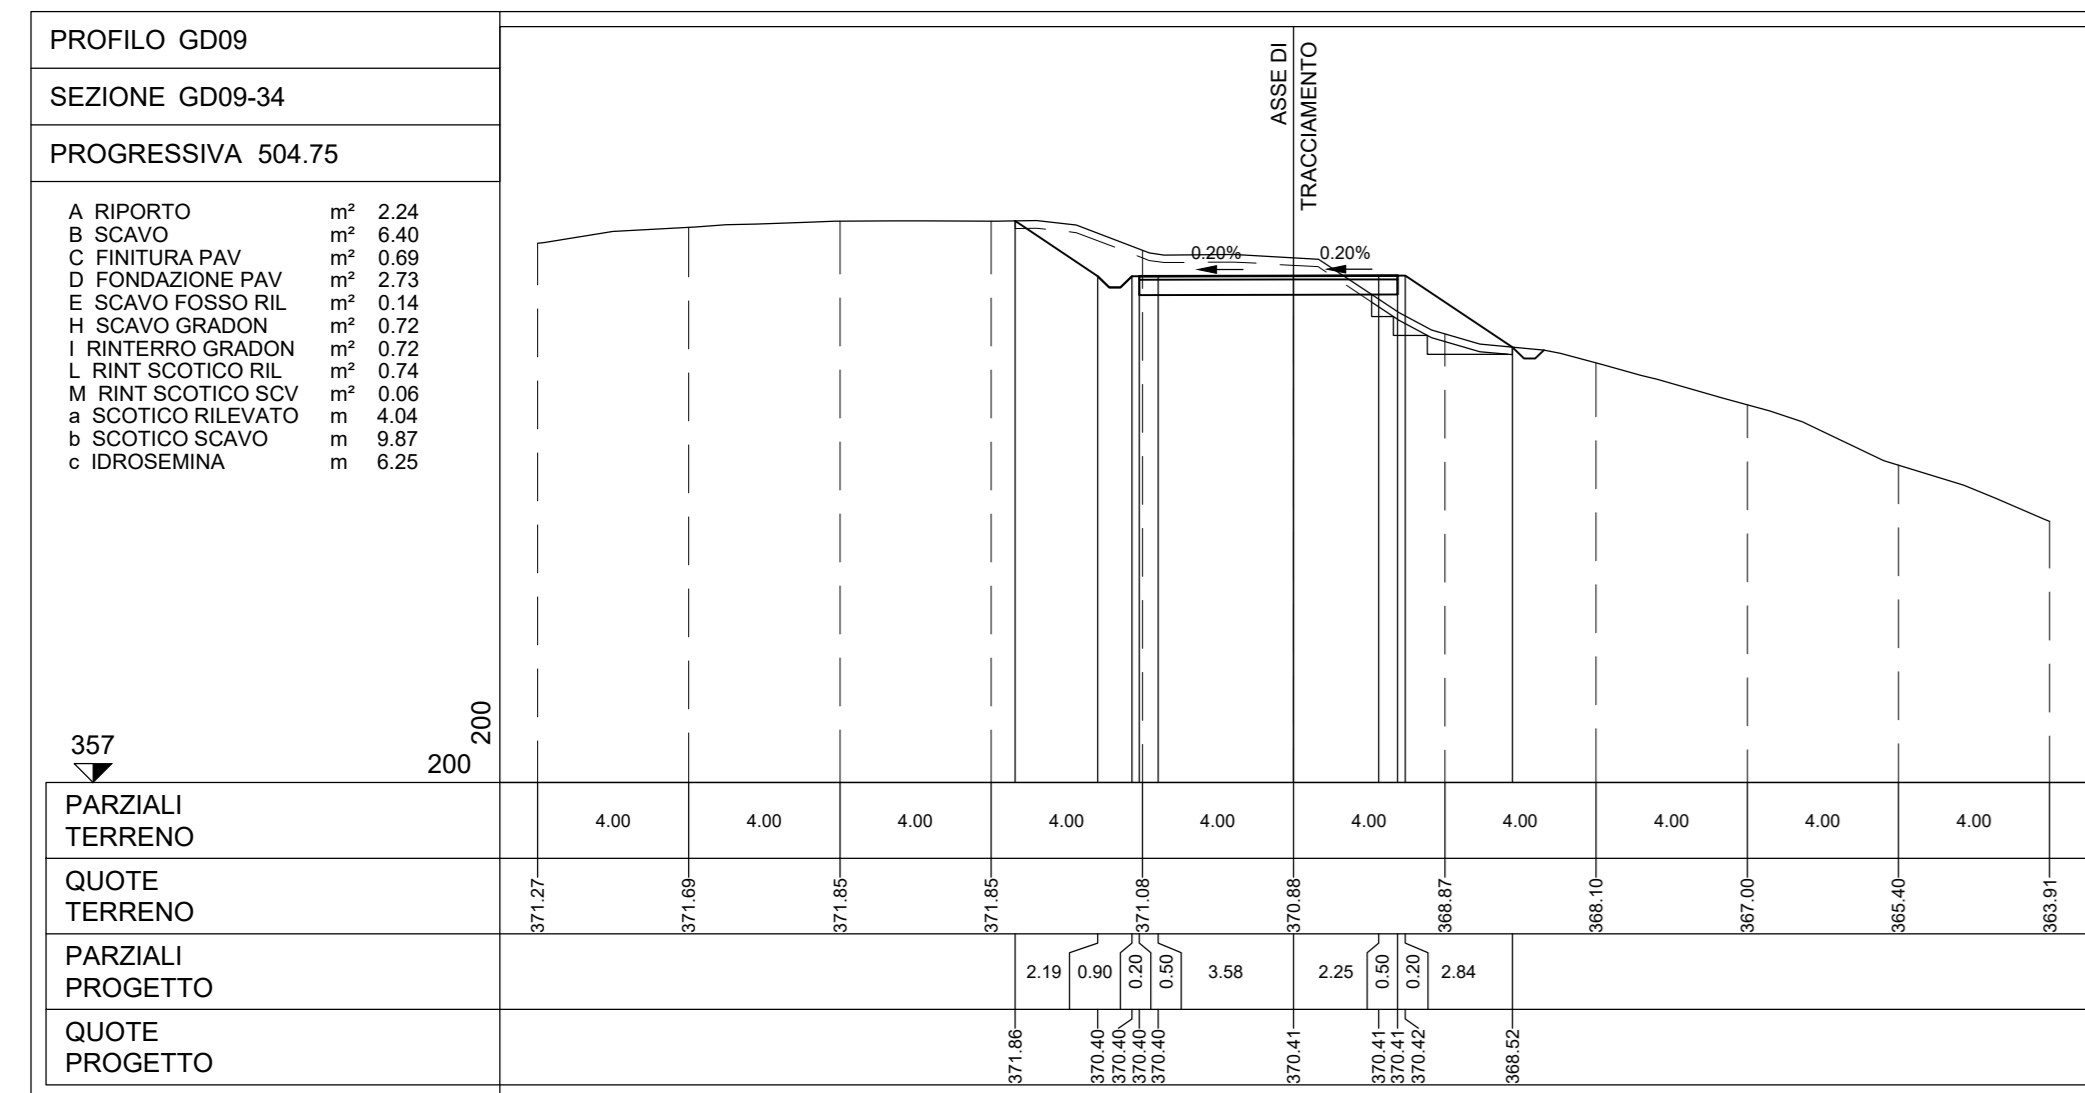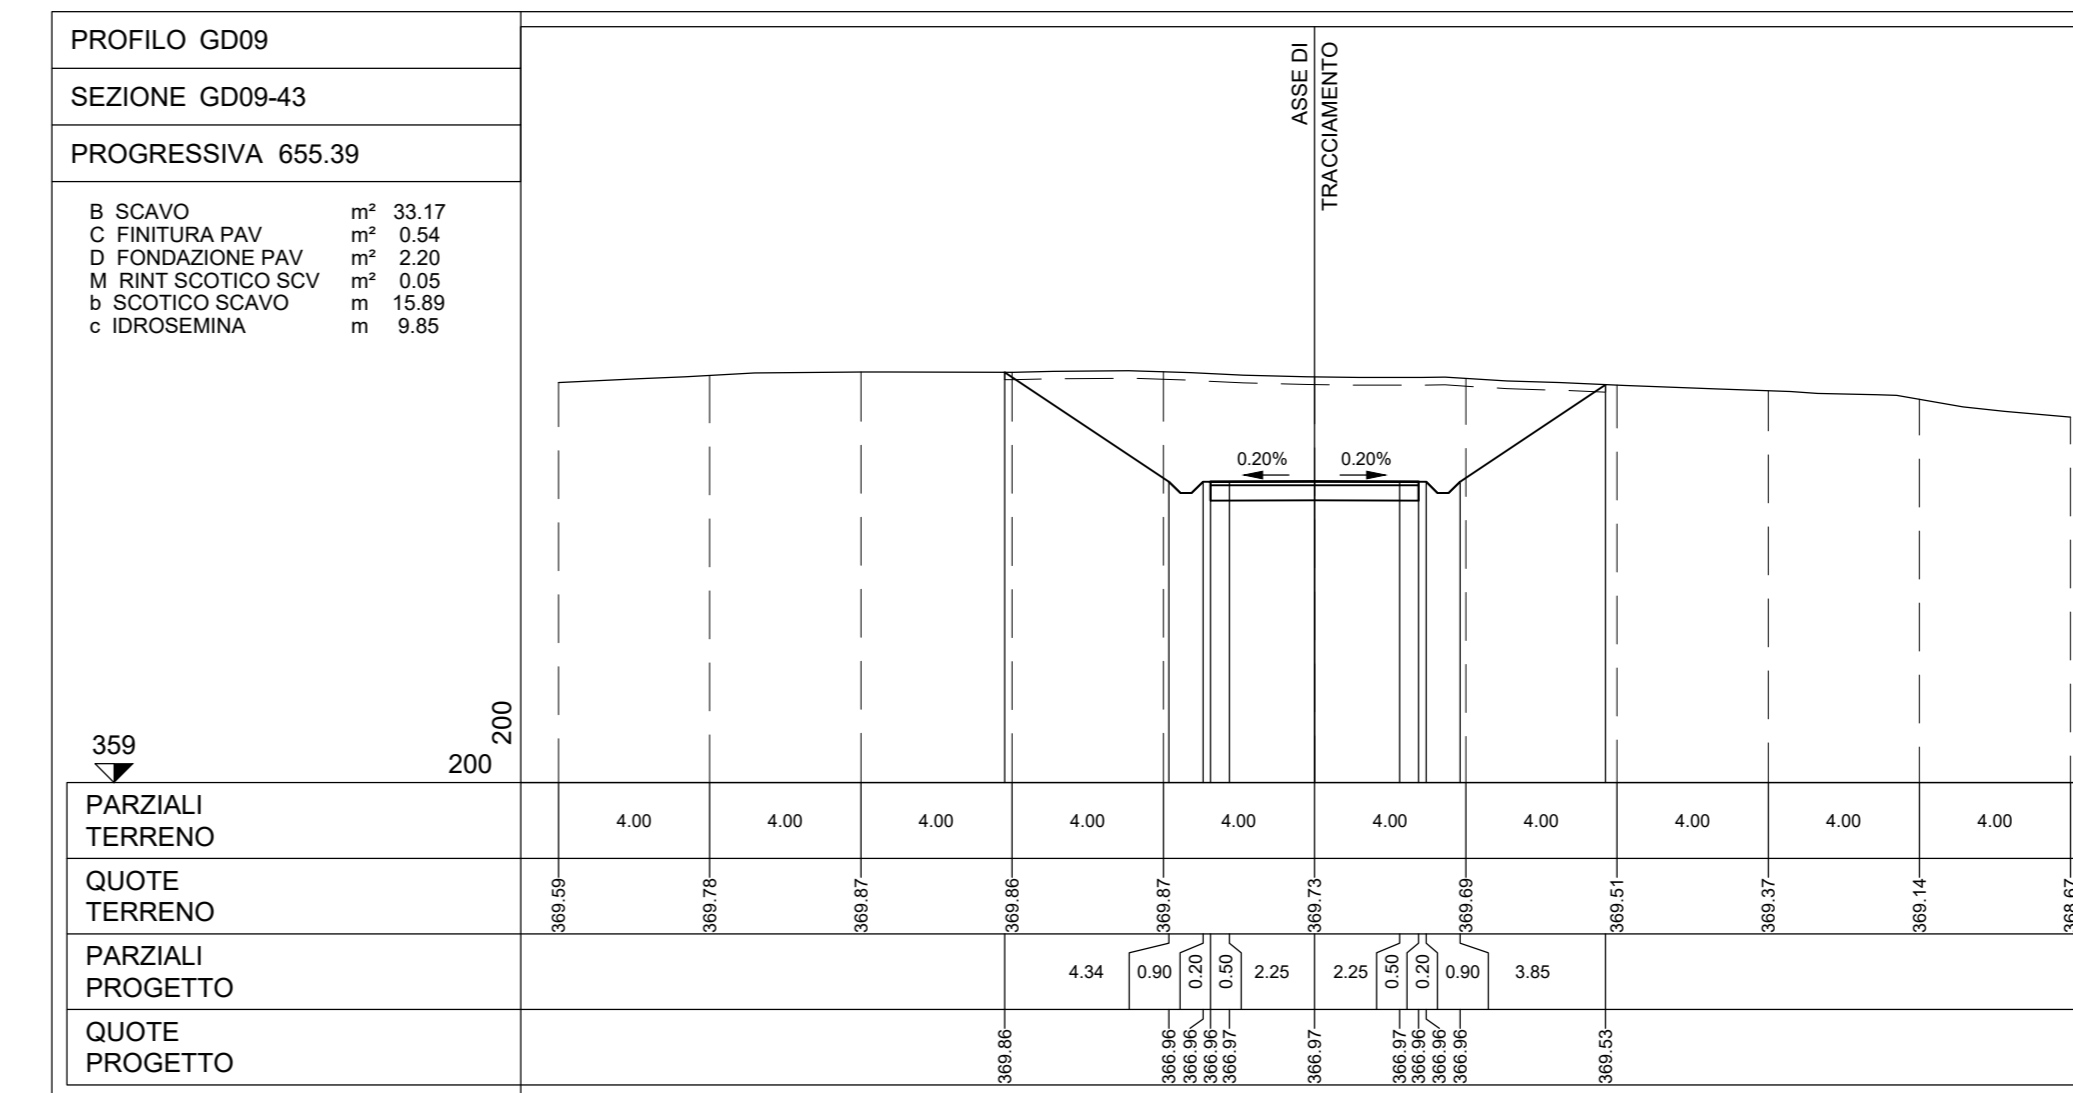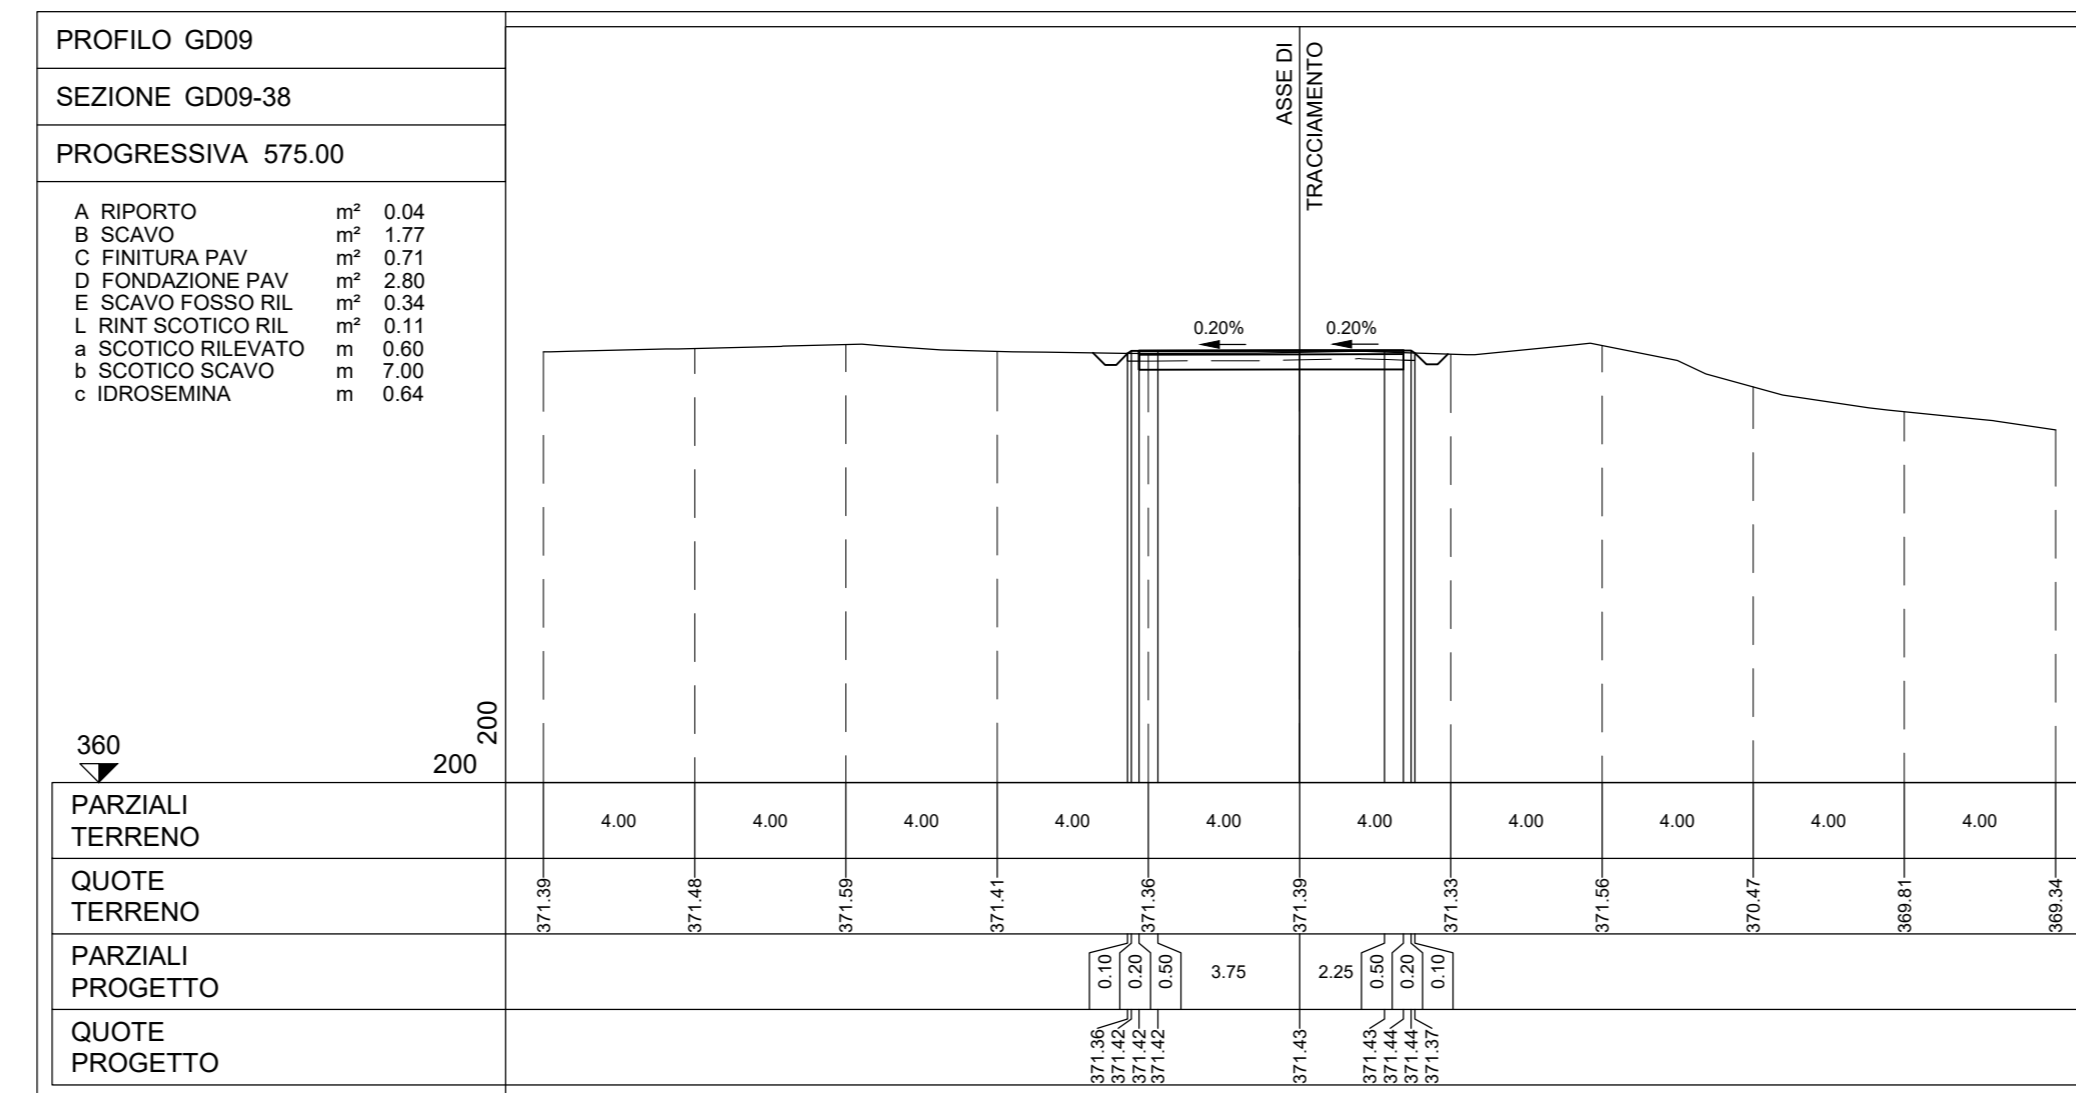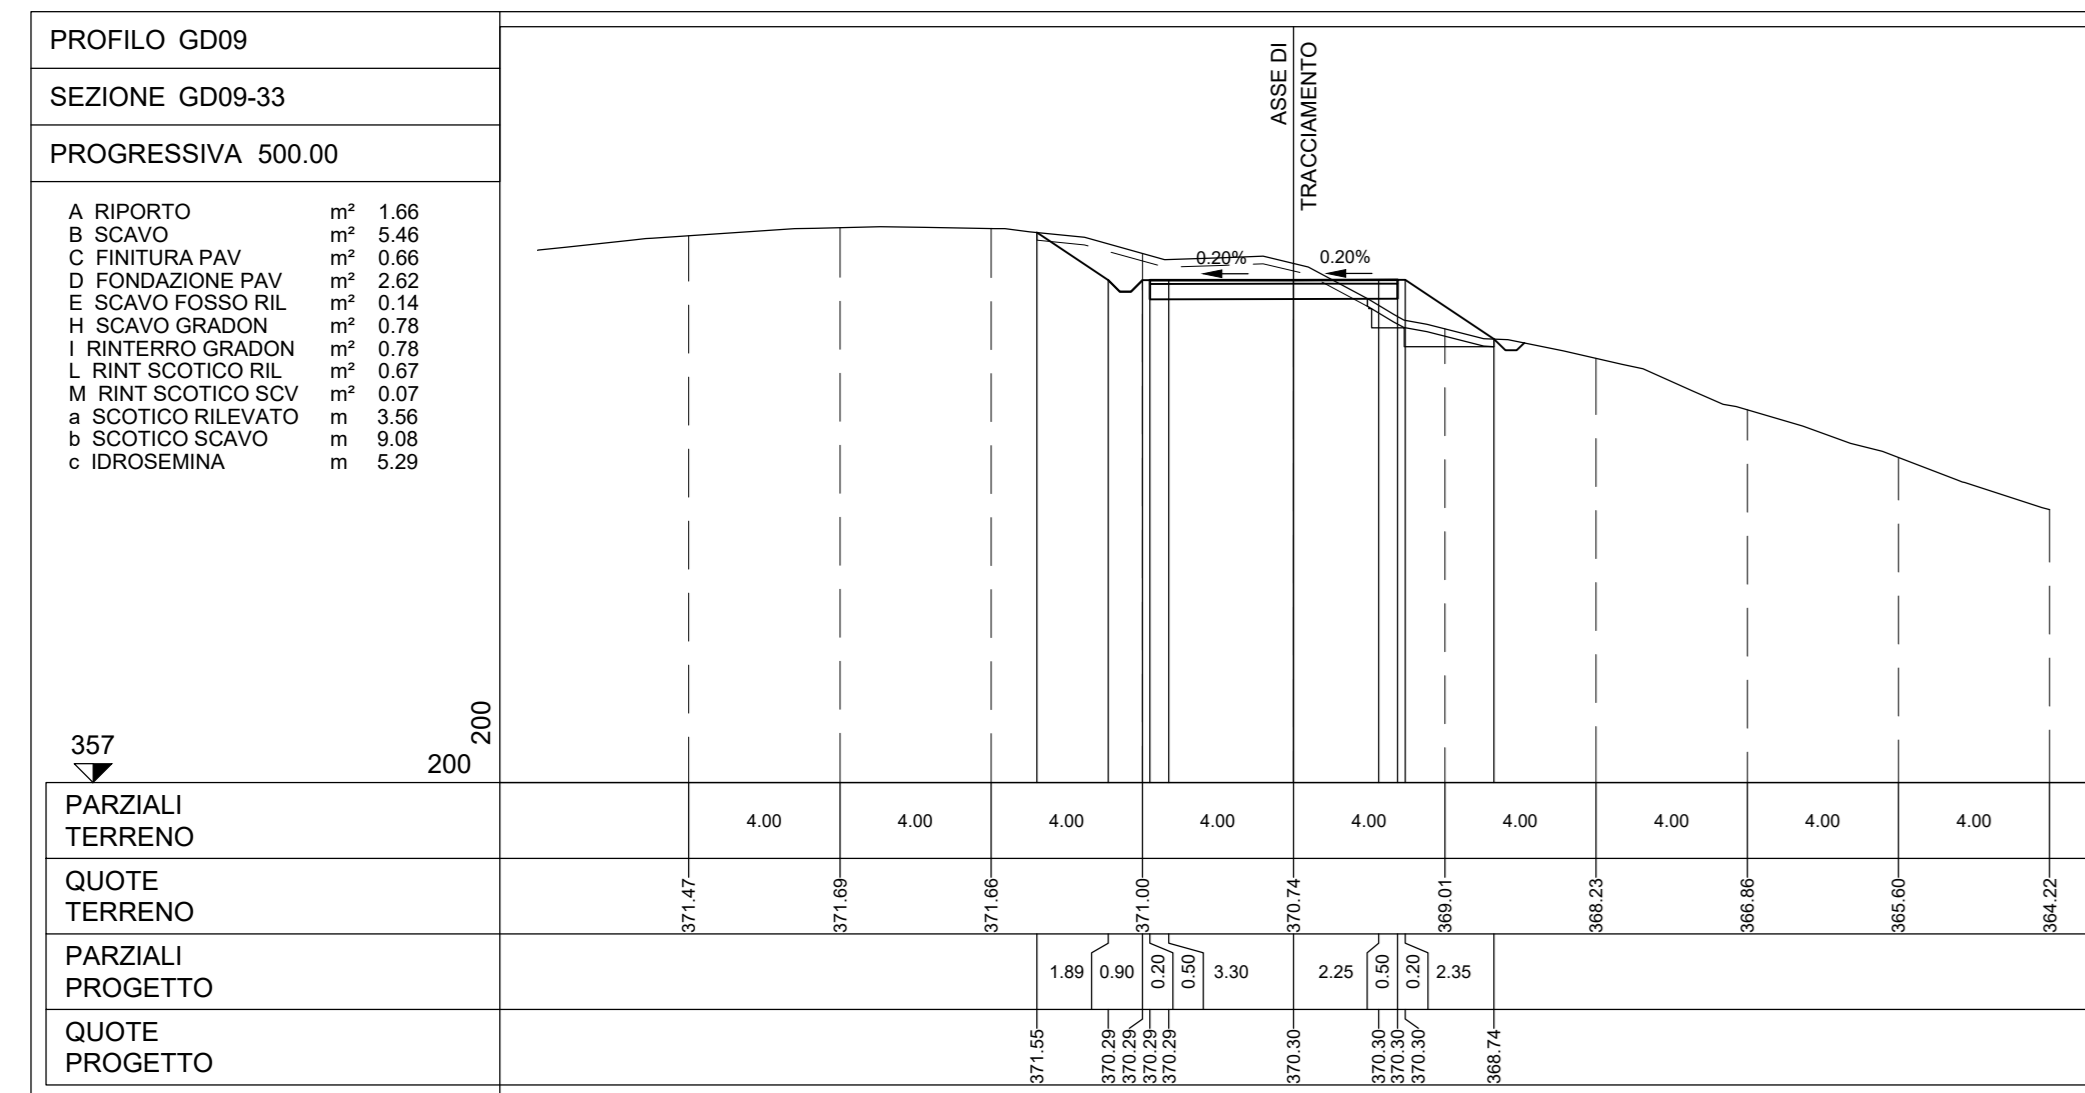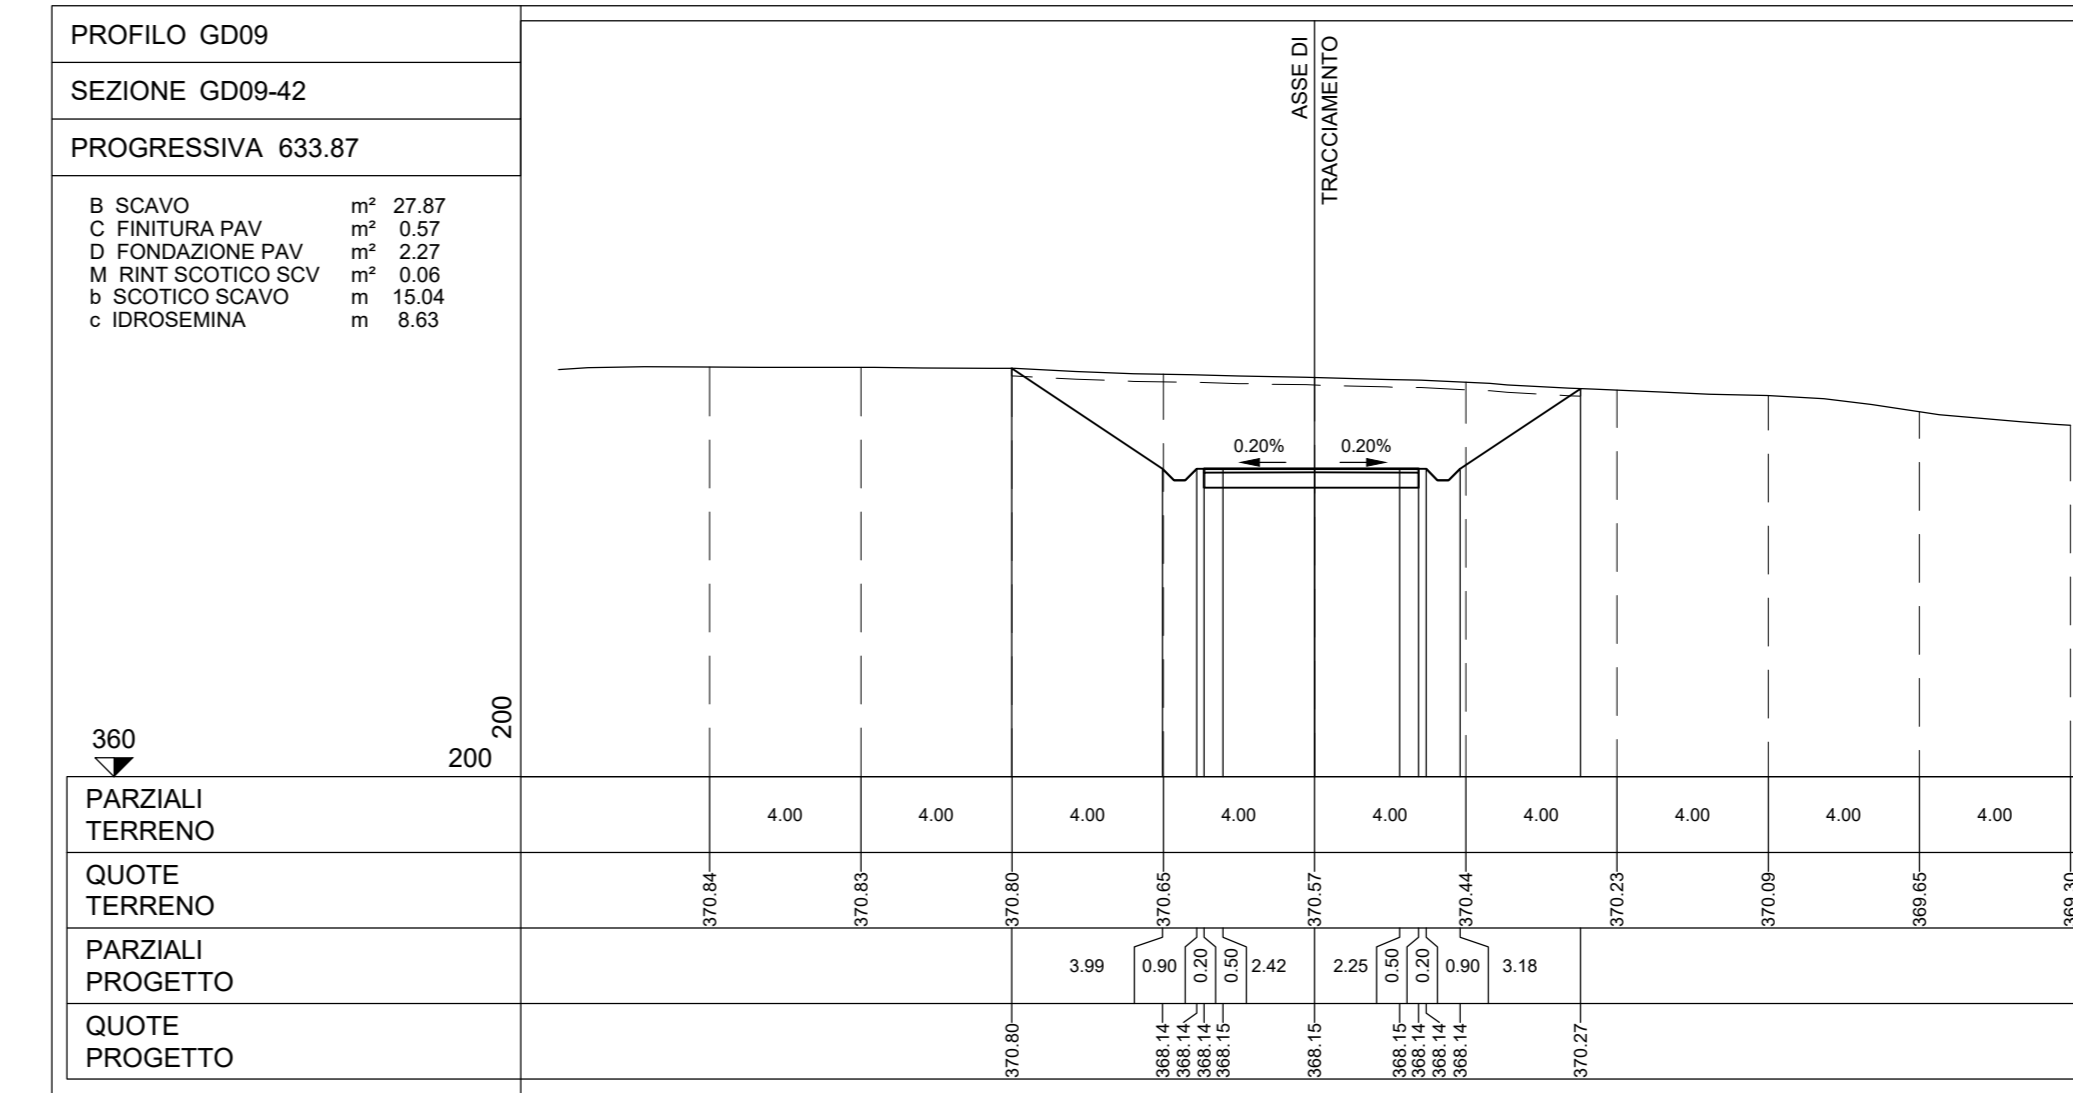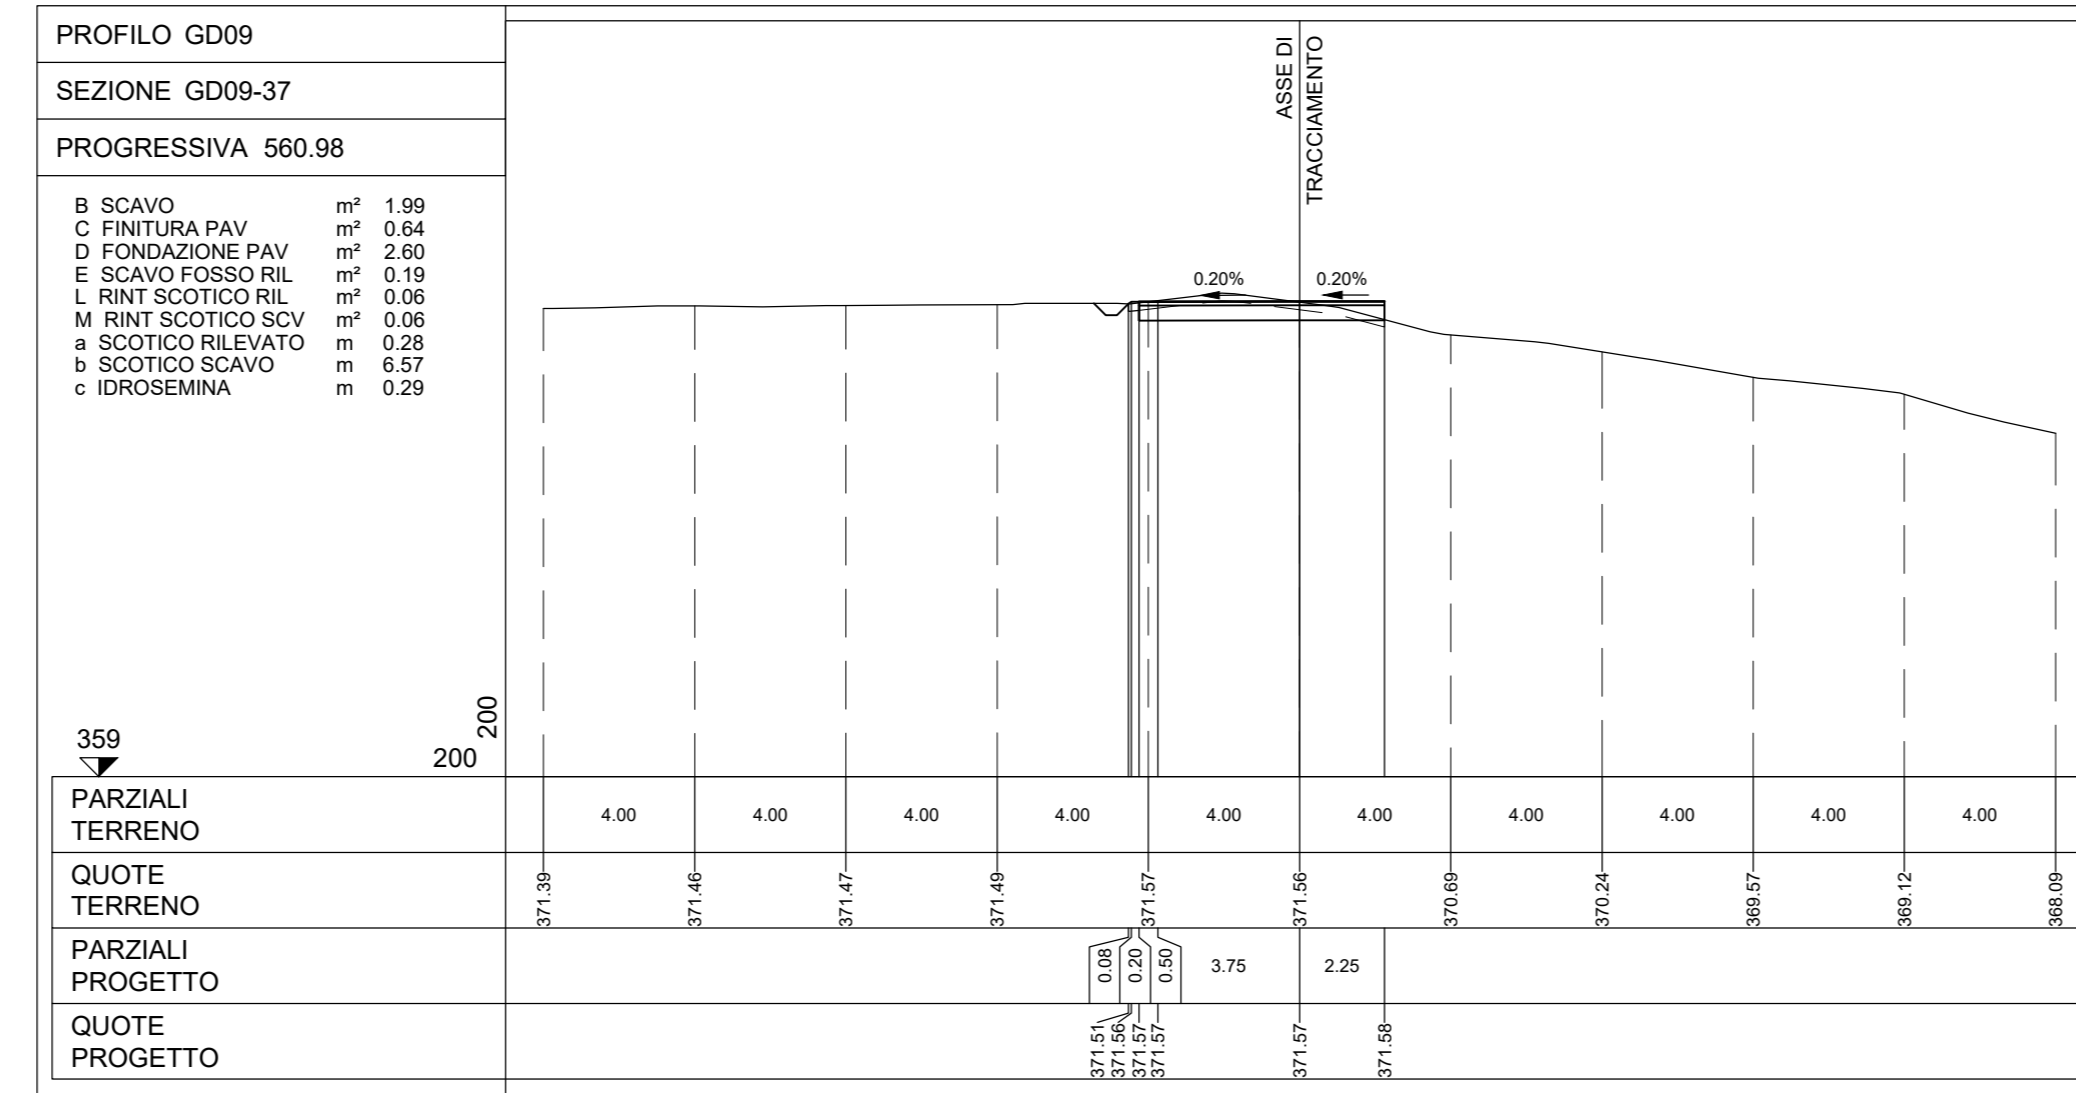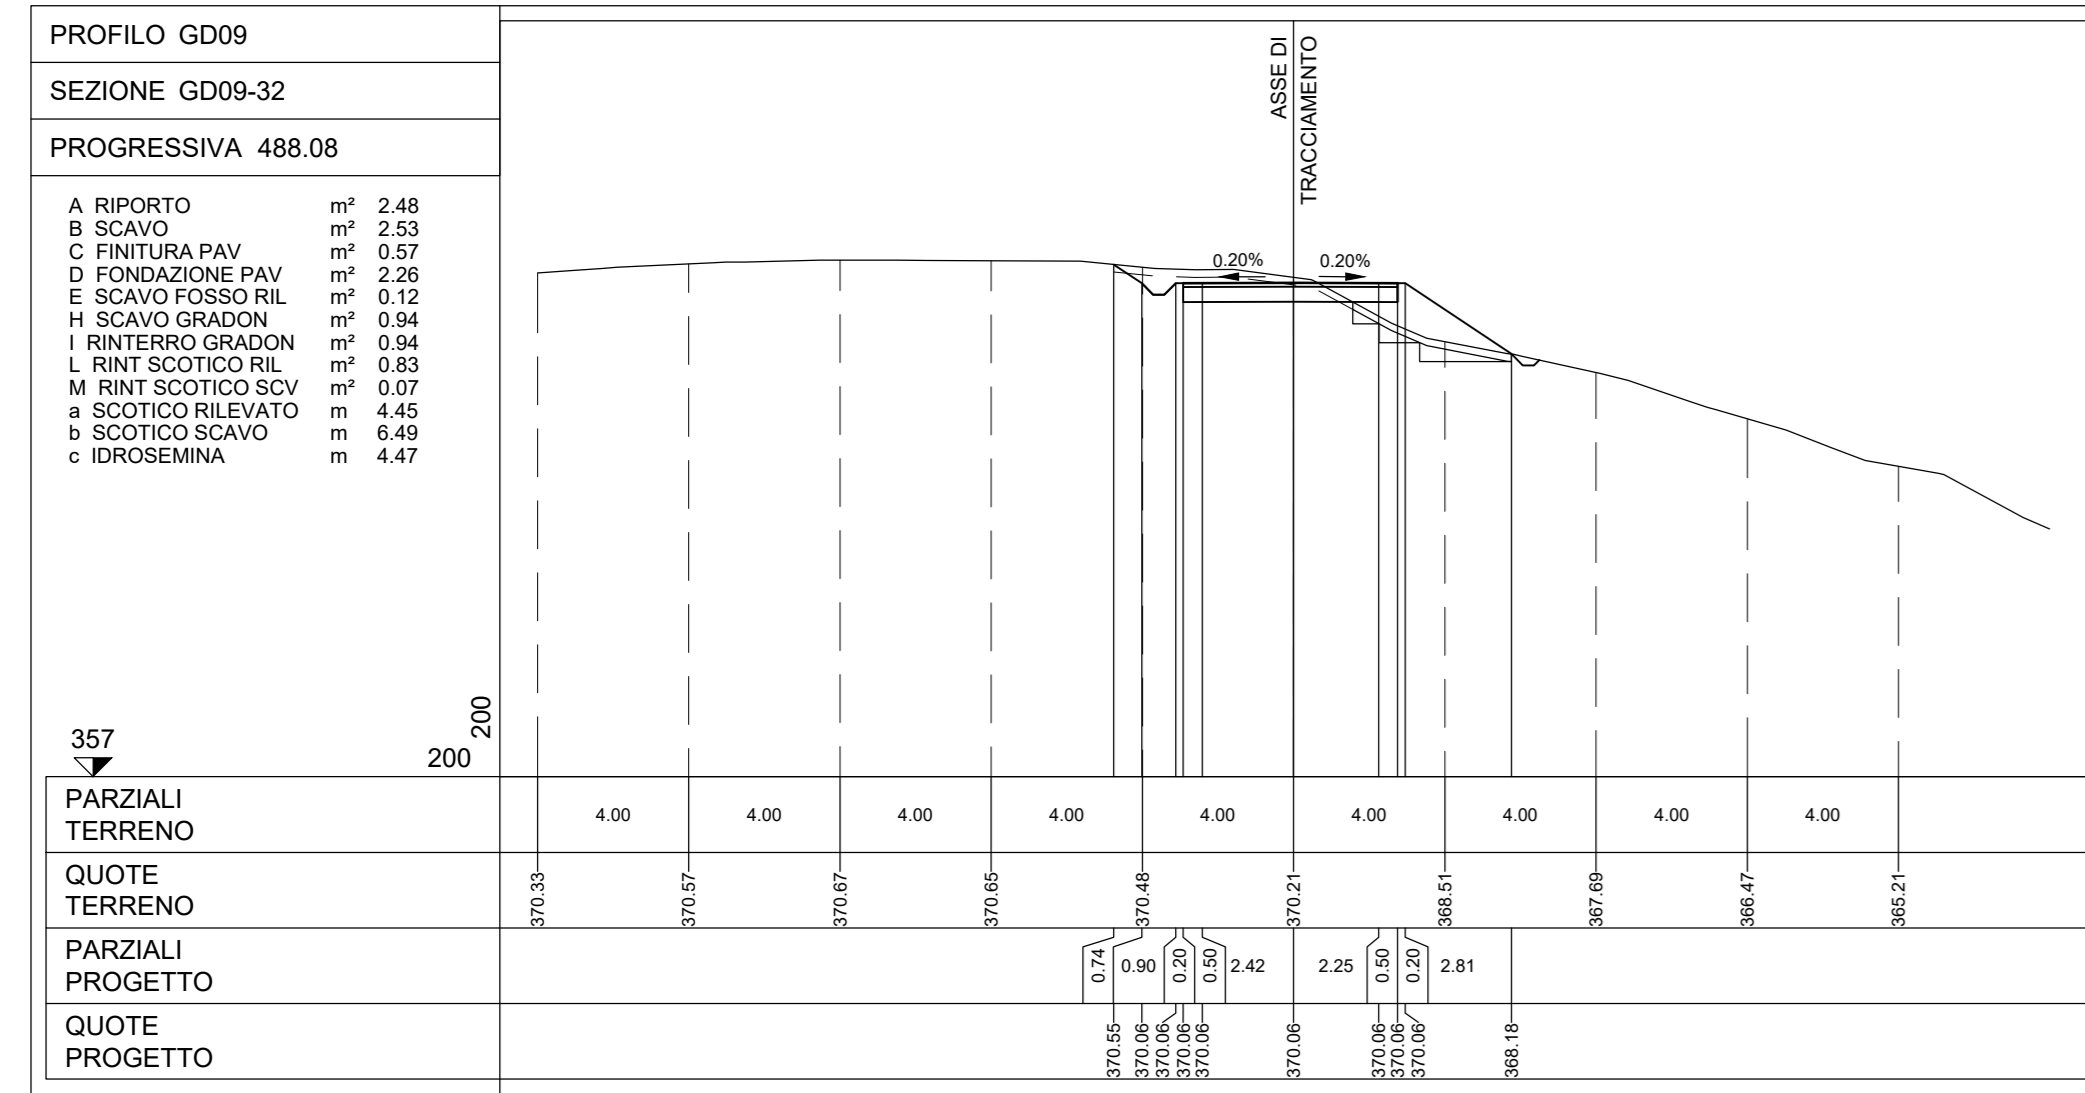

REV	DESCRIZIONE	TR	EL	DATA
01	01/01/2024			

Montano

GIUDECCA WIND S.R.L.
Via Friuli Venezia Giulia 75, 30030 Pianiga (VE)
C.F. 04692770276

ING. LAURA CONTI
Architetto e ingegnere della Provincia di Padova n. 1705

WIND FARM GIUDECCA - IMPIANTO EOLICO DA 72 MW
Comune di Mandas, Gergei e Villanovafranca (SU)

GD09 - SEZIONI TRASVERSALI VIABILITA' 3x63

T13.08c