PROFILO GD12

SEZIONE GD12-1

PROGRESSIVA 0.00

B SCAVO	m³	1.22
C FINITURA PAV	m²	0.40
D FONDAZIONE PAV	m²	1.61
E SCAVO FOSSO RIL	m²	0.17
b SCOTICO SCAVO	m	4.02
c IDROSEMINA	m	0.20

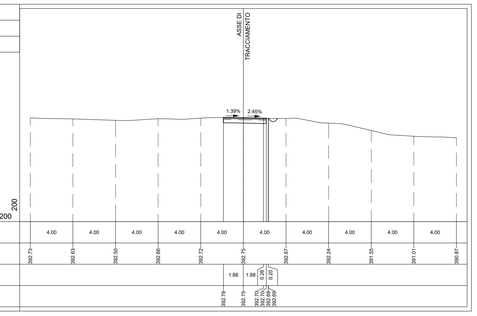

PROFILO GD12

SEZIONE GD12-2

PROGRESSIVA 27.00

A RIPORTO	m³	0.15
B SCAVO	m³	1.26
C FINITURA PAV	m²	0.63
D FONDAZIONE PAV	m²	2.49
E SCAVO FOSSO RIL	m²	0.18
L RINT SCOTICO RIL	m²	0.15
a SCOTICO RILEVATO	m	0.71
b SCOTICO SCAVO	m	6.26
c IDROSEMINA	m	0.81

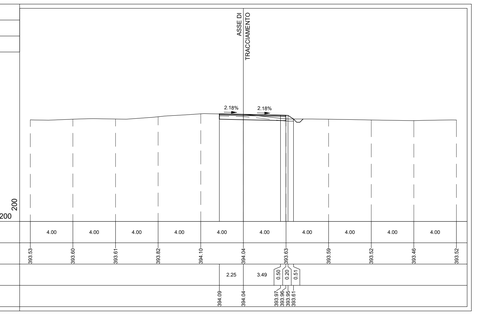

PROFILO GD12

SEZIONE GD12-3

PROGRESSIVA 54.45

A RIPORTO	m³	0.24
B SCAVO	m³	0.05
C FINITURA PAV	m²	0.70
D FONDAZIONE PAV	m²	2.80
E SCAVO FOSSO RIL	m²	0.37
L RINT SCOTICO RIL	m²	0.53
M RINT SCOTICO SCV	m²	0.39
a SCOTICO RILEVATO	m	2.62
b SCOTICO SCAVO	m	5.49
c IDROSEMINA	m	1.23

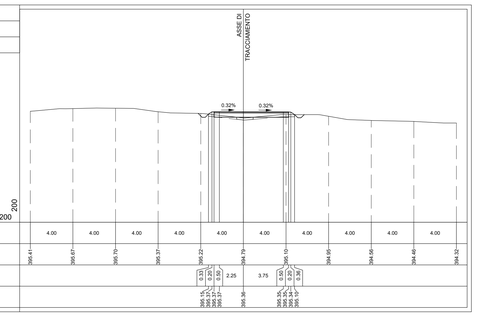

PROFILO GD12

SEZIONE GD12-4

PROGRESSIVA 78.96

A RIPORTO	m³	1.98
C FINITURA PAV	m²	0.71
D FONDAZIONE PAV	m²	2.80
E SCAVO FOSSO RIL	m²	0.34
L RINT SCOTICO RIL	m²	1.33
M RINT SCOTICO SCV	m²	0.20
a SCOTICO RILEVATO	m	6.65
b SCOTICO SCAVO	m	2.84
c IDROSEMINA	m	2.86

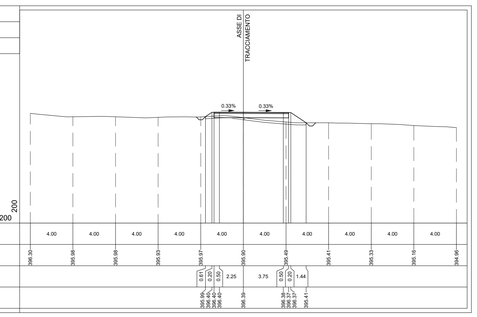

PROFILO GD12

SEZIONE GD12-5

PROGRESSIVA 85.22

A RIPORTO	m³	1.81
C FINITURA PAV	m²	0.70
D FONDAZIONE PAV	m²	2.80
E SCAVO FOSSO RIL	m²	0.37
L RINT SCOTICO RIL	m²	1.67
M RINT SCOTICO SCV	m²	0.35
a SCOTICO RILEVATO	m	8.55
b SCOTICO SCAVO	m	0.95
c IDROSEMINA	m	2.62

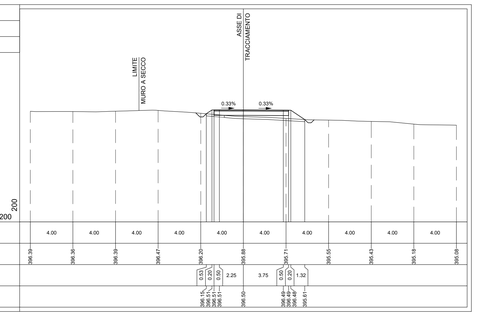

PROFILO GD12

SEZIONE GD12-6

PROGRESSIVA 103.46

A RIPORTO	m³	0.46
B SCAVO	m³	0.34
C FINITURA PAV	m²	0.69
D FONDAZIONE PAV	m²	2.80
E SCAVO FOSSO RIL	m²	0.36
L RINT SCOTICO RIL	m²	0.53
M RINT SCOTICO SCV	m²	0.23
a SCOTICO RILEVATO	m	5.25
b SCOTICO SCAVO	m	5.87
c IDROSEMINA	m	1.72

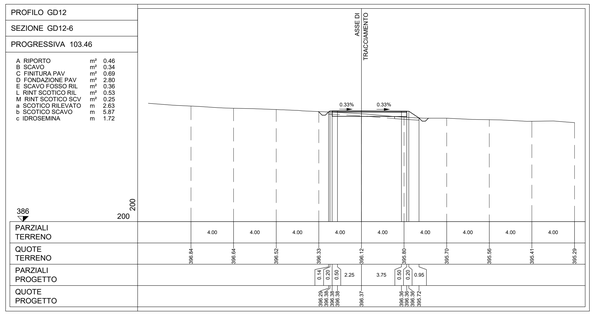

PROFILO GD12

SEZIONE GD12-7

PROGRESSIVA 127.97

B SCAVO	m³	9.54
C FINITURA PAV	m²	0.71
D FONDAZIONE PAV	m²	2.79
M RINT SCOTICO SCV	m²	0.06
b SCOTICO SCAVO	m	11.60
c IDROSEMINA	m	2.87

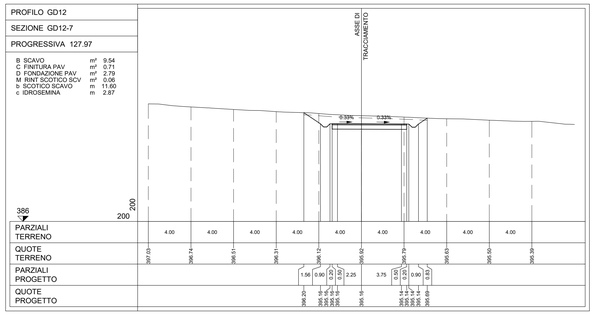

PROFILO GD12

SEZIONE GD12-8

PROGRESSIVA 143.44

B SCAVO	m³	26.79
C FINITURA PAV	m²	0.70
D FONDAZIONE PAV	m²	2.79
M RINT SCOTICO SCV	m²	0.06
b SCOTICO SCAVO	m	15.51
c IDROSEMINA	m	7.57

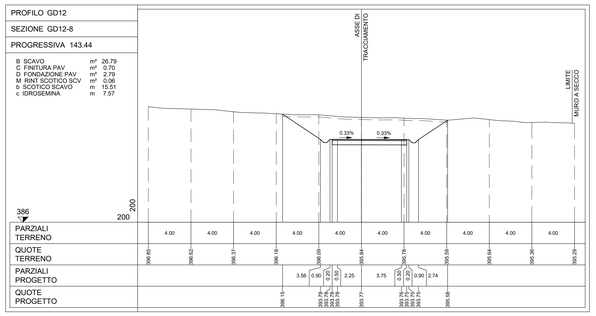

PROFILO GD12

SEZIONE GD12-9

PROGRESSIVA 146.16

B SCAVO	m³	30.36
C FINITURA PAV	m²	0.70
D FONDAZIONE PAV	m²	2.80
M RINT SCOTICO SCV	m²	0.06
b SCOTICO SCAVO	m	16.32
c IDROSEMINA	m	8.55

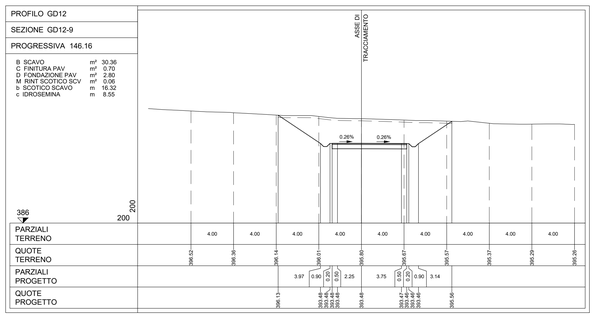

PROFILO GD12

SEZIONE GD12-10

PROGRESSIVA 152.52

B SCAVO	m³	40.65
C FINITURA PAV	m²	0.69
D FONDAZIONE PAV	m²	2.80
M RINT SCOTICO SCV	m²	0.06
b SCOTICO SCAVO	m	18.28
c IDROSEMINA	m	10.90

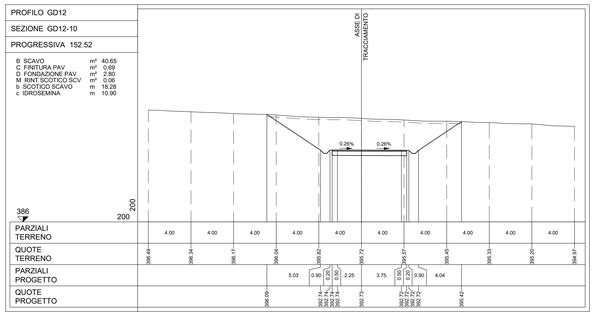

PROFILO GD12

SEZIONE GD12-11

PROGRESSIVA 164.92

B SCAVO	m³	66.24
C FINITURA PAV	m²	0.70
D FONDAZIONE PAV	m²	2.80
M RINT SCOTICO SCV	m²	0.07
b SCOTICO SCAVO	m	22.02
c IDROSEMINA	m	15.41

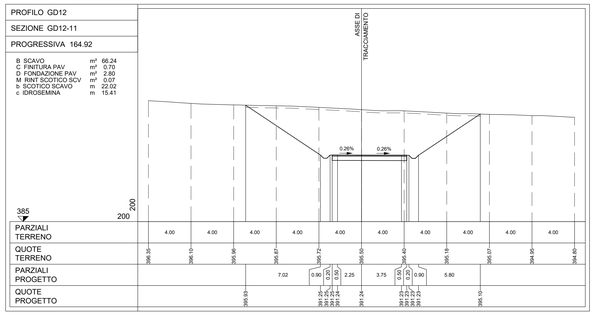

PROFILO GD12

SEZIONE GD12-12

PROGRESSIVA 176.95

B SCAVO	m³	83.47
C FINITURA PAV	m²	0.71
D FONDAZIONE PAV	m²	2.80
M RINT SCOTICO SCV	m²	0.07
b SCOTICO SCAVO	m	24.59
c IDROSEMINA	m	18.49

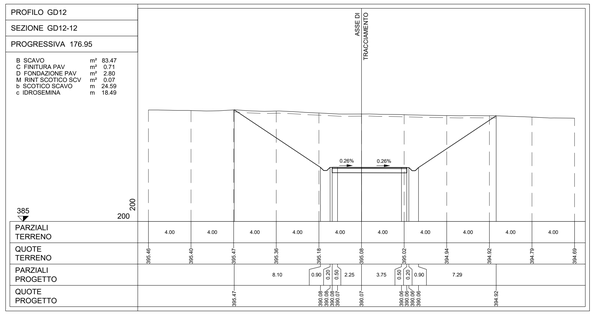

PROFILO GD12

SEZIONE GD12-13

PROGRESSIVA 183.67

B SCAVO	m³	72.86
C FINITURA PAV	m²	0.68
D FONDAZIONE PAV	m²	2.71
M RINT SCOTICO SCV	m²	0.05
b SCOTICO SCAVO	m	23.01
c IDROSEMINA	m	16.88

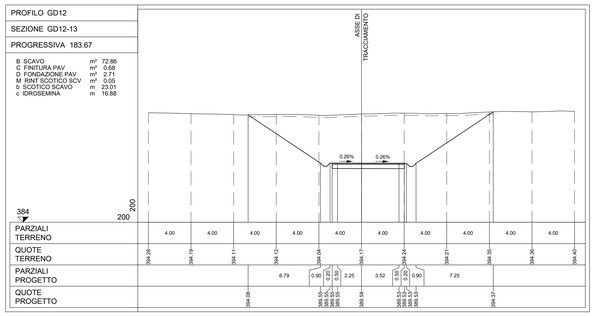

PROFILO GD12

SEZIONE GD12-14

PROGRESSIVA 197.28

B SCAVO	m³	59.04
C FINITURA PAV	m²	0.57
D FONDAZIONE PAV	m²	2.29
M RINT SCOTICO SCV	m²	0.06
b SCOTICO SCAVO	m	20.27
c IDROSEMINA	m	14.84

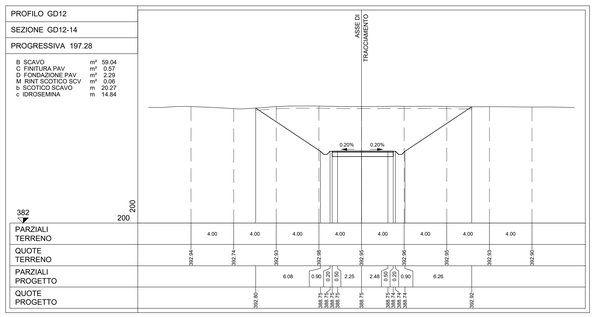

PROFILO GD12

SEZIONE GD12-15

PROGRESSIVA 205.18

B SCAVO	m³	49.33
C FINITURA PAV	m²	0.56
D FONDAZIONE PAV	m²	2.20
M RINT SCOTICO SCV	m²	0.06
b SCOTICO SCAVO	m	18.80
c IDROSEMINA	m	13.35

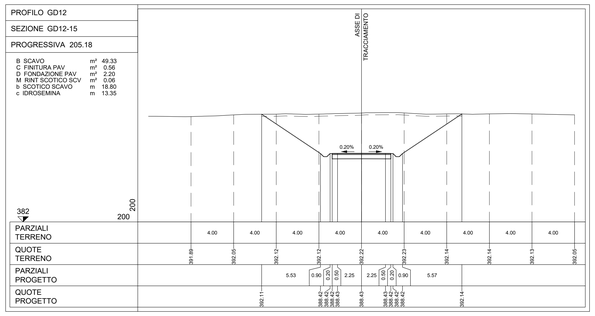

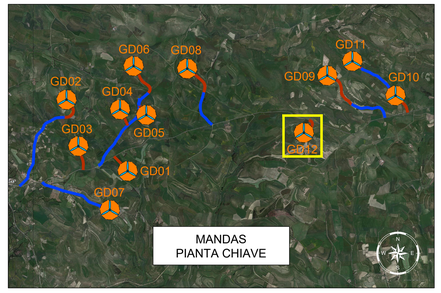

LEGENDA PIANTA CHIAVE

- PIAZZOLA CON ROTORE EOLICO
- PISTA DI ACCESSO ALLA PIAZZOLA
- VIABILITA' ESISTENTE DA ADEGUARE

Rev0	Emissione	TR	EL	LC	02/2023
REV.	DESCRIZIONE	DISEGN.	CONTROL.	APPROV.	DATA

Montana

Montana S.p.A.
Via Carlo Angela 8 int.scala B, 20139 Milano

Tel. +39 02 541 18 73
Fax +39 02 541 28 80
www.montanaterna.com

P.IVA 12566270150
Cap. Soc. 10.000.000,00 €

Milano | sede certificata ISO | Brescia | Palermo | Cagliari | Roma | Siracusa

Committente

GIUDECCA WIND S.R.L.
VIA FRIULI VENEZIA GIULIA 75, 30030 PIANIGA [VE]
C.F. 04692770276

Progettisti

ING. LAURA CONTI
Iscritta all'Ordine degli Ingegneri della Provincia di Pavia al n. 1726

Oggetto

WIND FARM GIUDECCA - IMPIANTO EOLICO DA 72 MW
Comune di Mandas, Gergei e Villanovafranca (SU)

Tavola

GD12 - SEZIONI TRASVERSALI VIABILITA'

N. Tav. T13.11

Ns. Inf. 2799_529B_GIUD_PD_T13.11_REV0_GD12-SEZIONI TRASVERSALI VIABILITA'

Scala 1:200

È VIETATA LA RIPRODUZIONE DI QUESTO DOCUMENTO SENZA PREVENTIVA AUTORIZZAZIONE SCRITTA DELLA MONTANA SPA