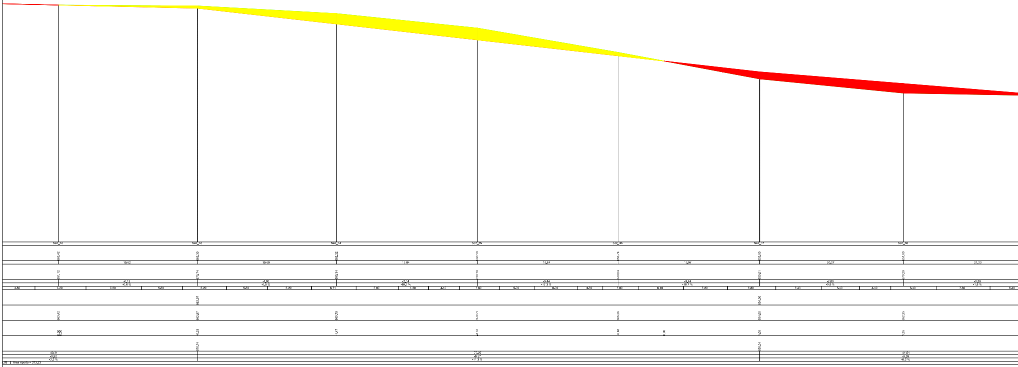
Sez_32
Sez_33
Sez_34
Sez_35
Sez_36
Sez_37
Sez_38
663,42
663,30
662,22
660,18
656,74
653,00
651,00
19,62
19,60
19,84
19,87
19,97
20,27
21,23
651,12
670,74
690,34
710,18
730,04
750,01
770,29
-0,12
-0,6 %
-1,08
-5,5 %
-2,04
-10,3 %
-3,44
-17,3 %
-3,74
-18,7 %
-2,00
-9,9 %
-0,39
-1,8 %
4,80
7,20
7,80
5,80
6,20
5,80
6,20
6,31
6,00
4,20
4,40
5,80
5,00
6,00
3,80
5,00
6,40
6,20
6,80
6,43
5,40
4,40
6,40
7,60
6,40
662,97
654,00
663,42
662,97
660,75
658,51
656,26
654,00
652,35
0,00
0,00
-0,33
-1,47
-1,67
-0,48
0,00
1,00
1,35
670,74
750,01
40,31
-0,92
-2,3 %
79,27
-8,97
-11,3 %
41,51
-3,39
-8,2 %
08
Area riporto = 373,23

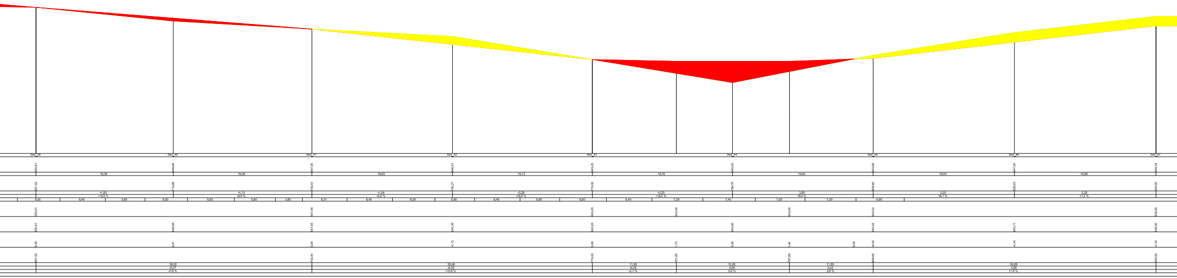
Sez_39
Sez_40
Sez_41
Sez_42
Sez_43
Sez_44
Sez_45
Sez_46
Sez_47
850,61
848,88
847,55
846,51
843,25
840,00
843,85
847,05
849,34
19,38
19,56
19,83
19,73
19,76
19,84
19,93
19,96
691,52
710,88
730,44
750,27
770,00
789,76
809,60
829,53
849,50
-1,83
-10,0 %
-1,13
-6,8 %
-1,04
-5,2 %
-3,26
-16,5 %
-3,25
-16,4 %
3,85
19,4 %
3,20
16,1 %
2,28
11,4 %
6,00
6,40
5,60
6,00
6,60
5,80
3,80
6,31
6,40
6,00
5,60
6,40
5,60
6,60
6,40
7,20
7,40
7,00
7,20
6,80
850,61
847,55
843,25
843,00
843,00
843,42
848,00
850,61
849,09
847,55
845,39
843,25
843,00
843,42
845,71
848,00
0,00
0,41
0,00
-1,12
0,00
1,70
3,00
1,44
0,00
-0,43
-1,34
-1,34
691,52
730,44
770,00
781,85
797,80
809,60
849,50
38,92
-3,07
-7,9 %
39,56
-4,30
-10,9 %
11,85
-0,25
-2,1 %
15,95
0,00
0,0 %
11,80
0,42
3,6 %
39,89
4,58
11,5 %

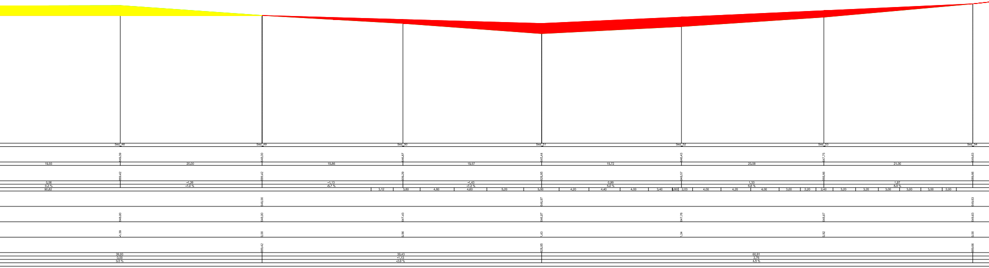
Sez_48
Sez_49
Sez_50
Sez_51
Sez_52
Sez_53
Sez_54
649,39
648,00
646,87
645,44
646,43
647,75
649,63
19,93
20,00
19,86
19,57
19,72
20,08
21,00
869,42
889,42
909,29
928,85
948,57
968,66
989,66
0,06
0,3 %
-1,39
-7,0 %
-1,13
-5,7 %
-1,43
-7,3 %
0,99
5,0 %
1,33
6,6 %
1,87
8,9 %
90,82
3,12
3,80
4,80
4,60
5,20
5,00
4,20
4,40
4,00
3,40
0,80
2,03
4,00
4,20
4,00
3,00
2,20
2,40
3,20
3,20
3,00
3,00
3,00
2,00
648,00
646,87
649,63
648,00
648,00
647,43
646,87
647,76
648,67
649,63
-1,39
0,00
0,56
1,43
1,34
0,92
0,00
889,42
928,85
989,66
39,93
0,00
0,0 %
39,43
-1,13
-2,9 %
60,81
2,76
4,5 %

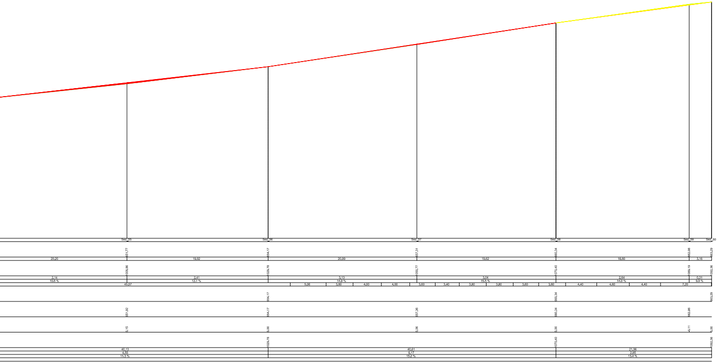
Sez_55
Sez_56
Sez_57
Sez_58
Sez_59
Sez_60
851,77
854,17
857,31
860,34
862,98
863,29
20,20
19,92
20,99
19,62
18,80
3,16
1009,86
1029,78
1050,77
1070,40
1089,19
1092,36
2,14
10,6 %
2,41
12,1 %
3,13
14,9 %
3,04
15,5 %
2,64
14,0 %
0,31
9,9 %
45,57
5,06
3,80
4,00
4,00
3,60
3,40
3,80
3,80
3,60
3,80
4,40
4,60
4,40
7,20
854,17
860,34
863,29
851,92
854,17
857,36
860,34
862,98
0,15
0,00
0,06
0,00
-0,11
0,00
1029,78
1070,40
1092,36
40,13
4,56
11,3 %
40,61
6,17
15,2 %
21,96
2,95
13,4 %

Regione
Calabria

COMUNE DI CENTRACHE

COMUNE DI MONTEPAONE

COMUNE DI PETRIZZI

Provincia di
Catanzaro

PROGETTO DEFINITIVO RELATIVO ALLA REALIZZAZIONE DI UN IMPIANTO EOLICO COSTITUITO DA 5 AEROGENERATORI DA REALIZZARE NEI COMUNI DI CENTRACHE (CZ) E MONTEPAONE (CZ) E RELATIVE OPERE DI CONNESSIONE ALLA R.T.N. RICADENTI NEL COMUNE DI PETRIZZI (CZ)

PROFILI LONGITUDINALE WTG 01
Parte 2

ELABORATO
A.16.a.14.2

PROPONENTE:

Statkraft

SKI 17 s.r.l.
via Caradosso n.9
Milano 20123
P.Iva 12128880965

CONSULENZA:

PROGETTO E SIA:

ATECH
SOCIETÀ DI INGEGNERIA
Via Caduti di Nassiryia, 55
70124- Bari (BA)
pec: atechsrl@legalmail.it

Ing. Alessandro Antezza

INGEGNERE Alessandro Antezza
Sez. A - 10743

Il DIRETTORE TECNICO
Ing. Orazio Tricarico

INGEGNERE ORAZIO TRICARICO
Sez. A - 4985

SOLARITES
RENEWABLE ENERGY
SOLARITES s.r.l.
piazza V.Emanuele II n.14
Ceva (CN) 12073

0	DIC 2022	B.B.	A.A. - O.T.	A.A. - O.T.	*Progetto Definitivo*
EM./REV.	DATA	REDATTO	VERIFICATO	APPROVATO	DESCRIZIONE