

ARRIVO
CAVIDOTTO
36 kV DA
SSE TERNA DPA 6 mt

ARRIVO
CAVIDOTTO
30 kV DA
CABINA CS
DPA 6 mt

GRUPPO
ELETTROGENO
DI SOCCORSO

INGRESSO
PEDONALE
LOCALI TERNA

INGRESSO CARRABILE
STAZIONE ELETTRICA

IMPIANTO DI TERRA MAGLIATO
SEZ. CONDUTTORE 95 mm²
VEDI TAVOLA DETTAGLIO

IMPIANTO
D'ILLUMINAZIONE
ESTERNA

LOCALE
QUADRI
MT/BT

CAVIDOTTO MT/AT
QUADRI
TRASFORMATORE 36 kV DPA 6 mt

TRASFORMATORE
ELEVATORE
MT/AT

MURO DI RECINZIONE REI 90

PROTEZIONE
REALIZZATA
CON RETE TIPO
ORSO GRILL


Quadro Comandi e
protezione

LOCALE
CONTATORE

Quadro RTU, misure UTF e
protezione QMT 36 kV

LOCALE
CONSEGNA
TERNA

CAVIDOTTO MT/AT
QUADRI
TRASFORMATORE 30 kV DPA 8 mt

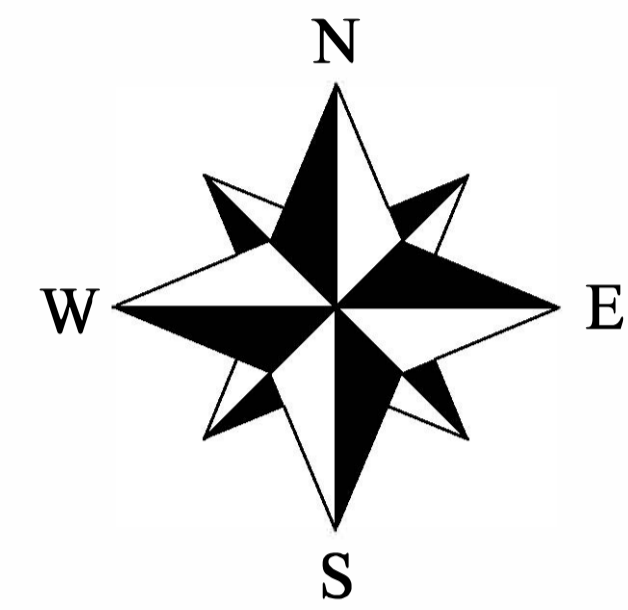

LEGENDA	
SIMBOLO	DESCRIZIONE
	PLAFONIERA LED SU PALO PER ILLUMINAZIONE ESTERNA CON POZZETTO DI DISTRIBUZIONE ALIMENTAZIONE
	PLAFONIERA LED EMERGENZA
	POZZETTO CAVIDOTTO AT-MT
	POZZETTO CAVIDOTTO BT
	POZZETTO DI TERRA
	BARRA EQUIPOTENZIALE DI TERRA
	LINEA CAVIDOTTO AT-MT
	LINEA CAVIDOTTO BT
	RETE DI TERRA

Regione

Calabria

Comune di

CENTURCHE

Comune di

MONTEPAONE

Comune di

PETRIZZI

Provincia di

Catanzaro

PROGETTO DEFINITIVO RELATIVO ALLA REALIZZAZIONE DI UN IMPIANTO EOLICO COSTITUITO DA 5 AEROGENERATORI DA REALIZZARE NEI COMUNI DI CENTURCHE (CZ) E MONTEPAONE (CZ) E RELATIVE OPERE DI CONNESSIONE ALLA R.T.N. RICADENTI NEL COMUNE DI PETRIZZI (CZ)

DISEGNO DPA STAZIONE ELETTRICA

ELABORATO
A.16.B.11.2

PROPONENTE:

SKI 17 s.r.l.
via Caradossio n.9
Milano 20123
P.Iva

PROGETTO E SIA:

Via Caduti di Nassirya, 55
70124 - Bari (BA)
pec: atech@ingemil.it

Ing. Alessandro Antozza
Ing. Orazio Tricarico

PROGETTO ELETTRICO:

Electro
Technical
Engineering
Via Crotone, 100 - 80020 Tormoli (CS) - Italy
T. +39 0973 794401 - M. +39 334330022 - www.wwire.it

PROVINCIA DEGLI INGEGNERI

Ing. Alessandro Antozza
Ing. Orazio Tricarico

PROVINCIA DI BARI

Ing. Alessandro Antozza
Ing. Orazio Tricarico

SOLARITES

SOLARITES s.r.l.
piazza V. Emanuele II n.14
Ceva (CN) 12073

EM/REV.	DATA	REDDATTO	VERIFICATO	APPROVATO	DESCRIZIONE
0	30 NOV 2022	A.C.	P.P.	A.A. - O.T.	Progetto Definitivo