




PLANIMETRIA PIAZZOLA DI MONTAGGIO

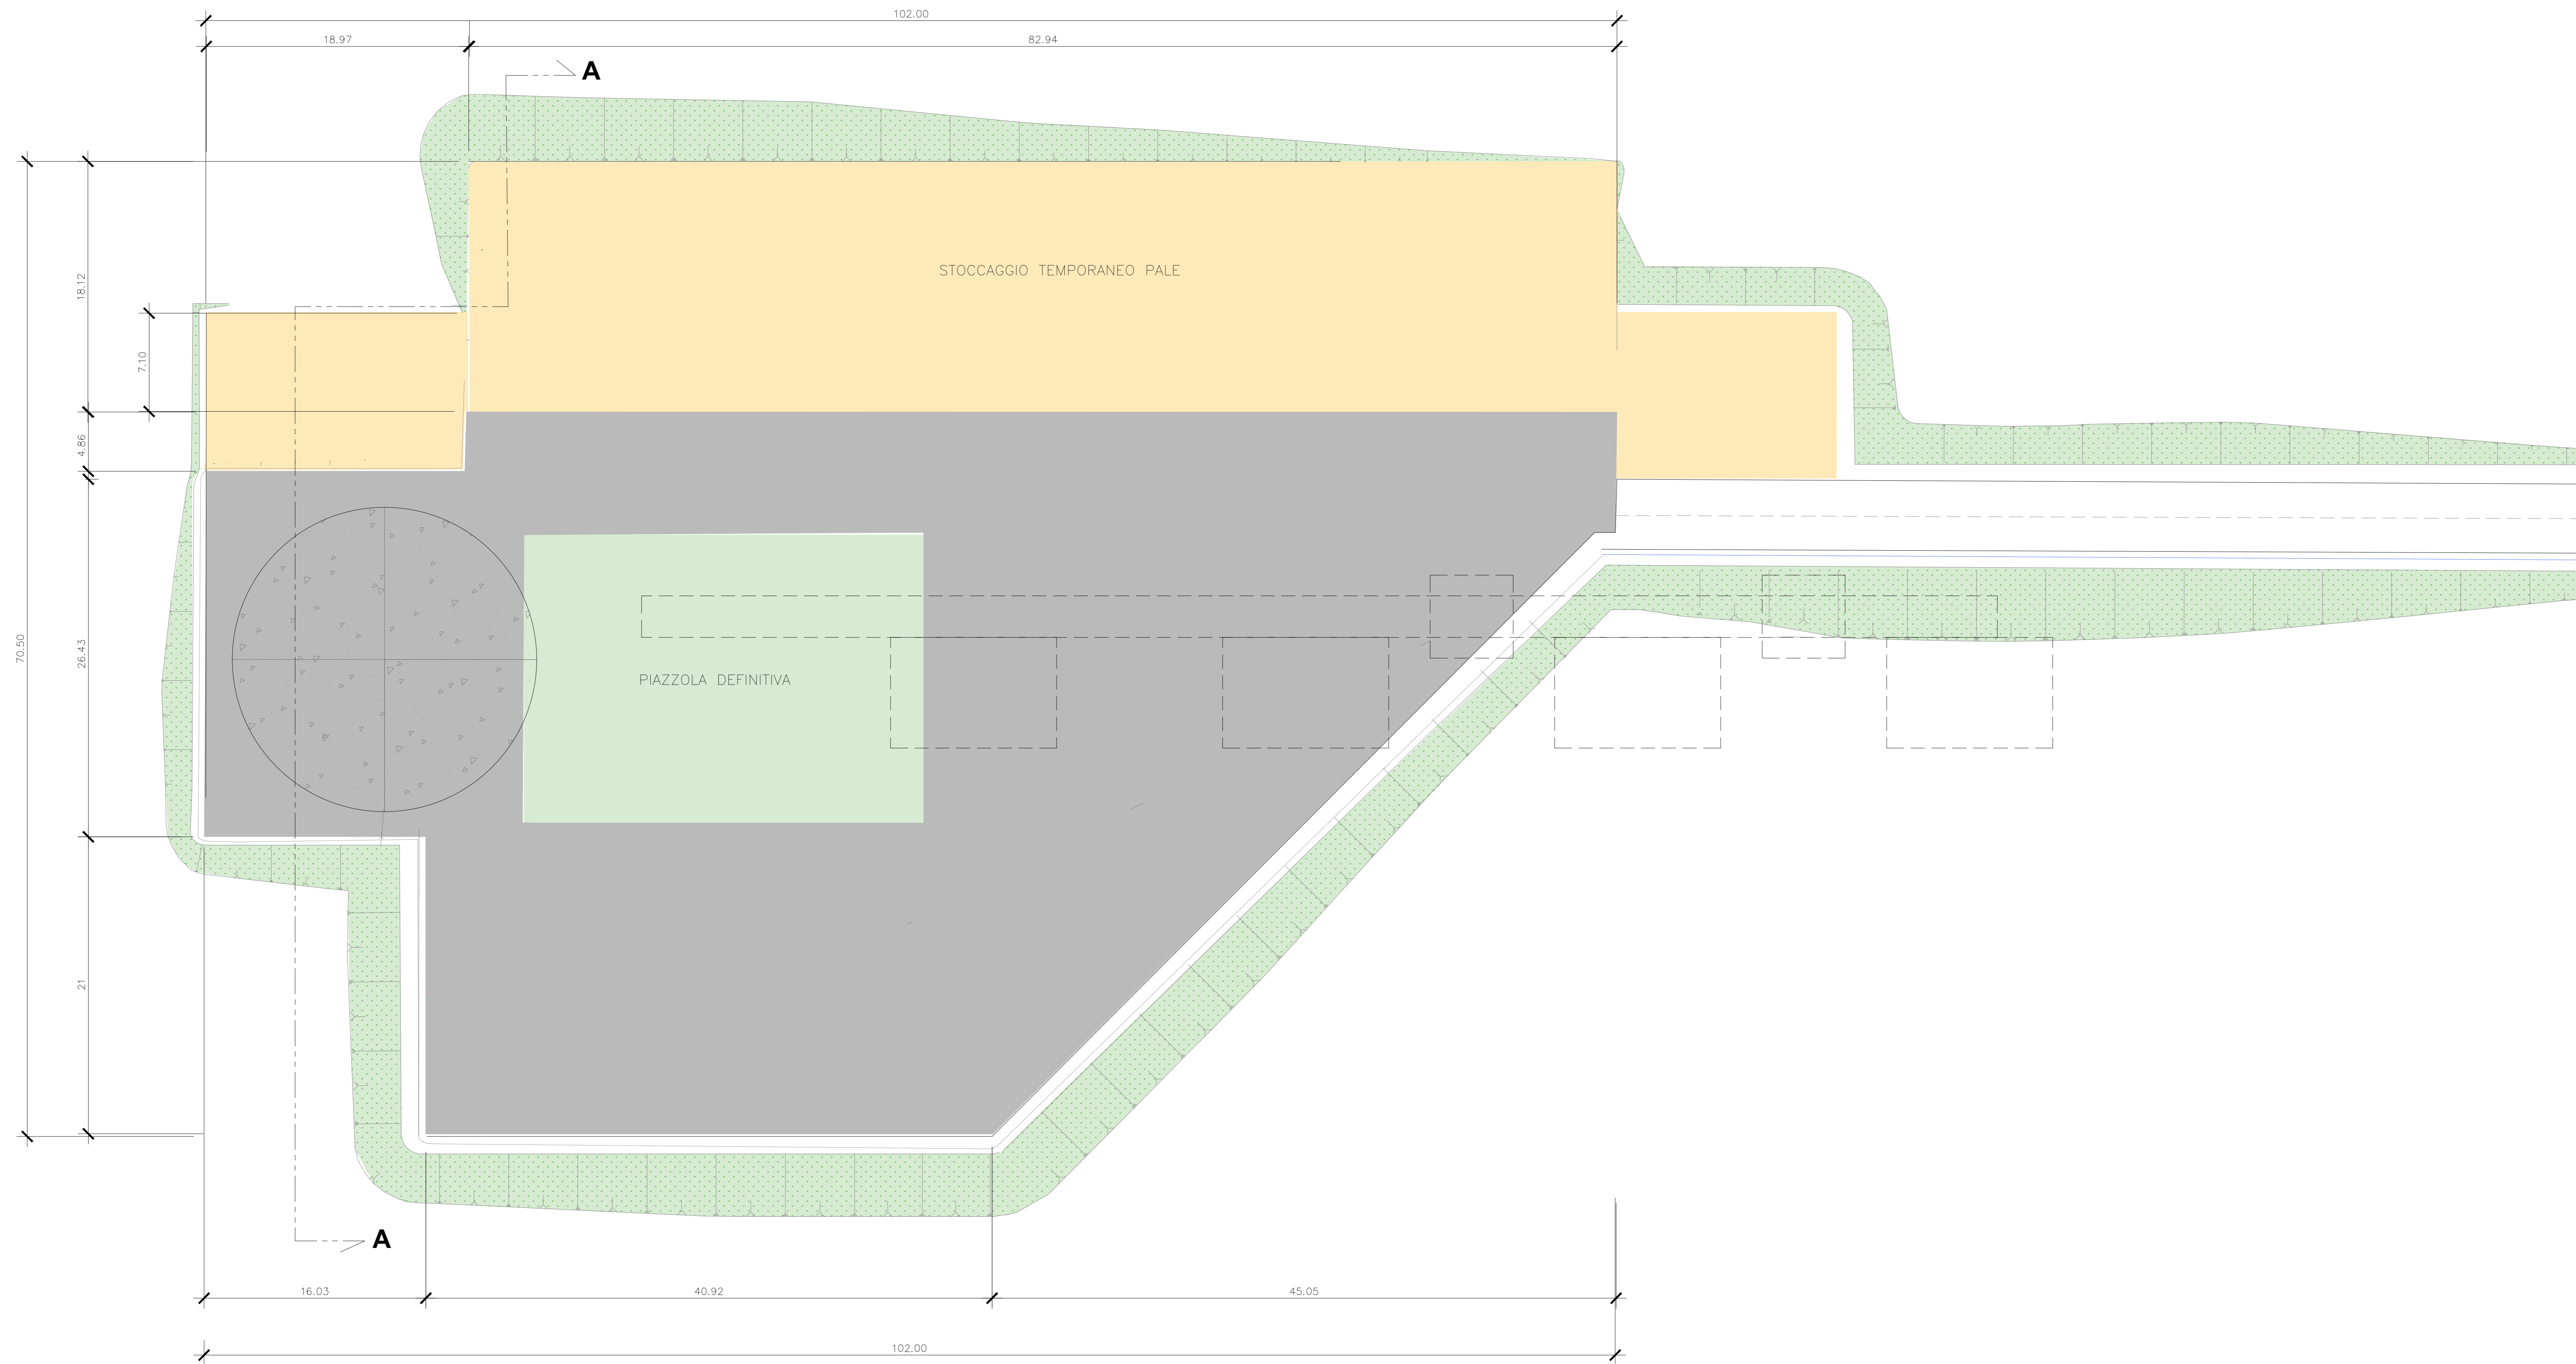

PARTICOLARI PAVIMENTAZIONE STRADE E PIAZZOLE

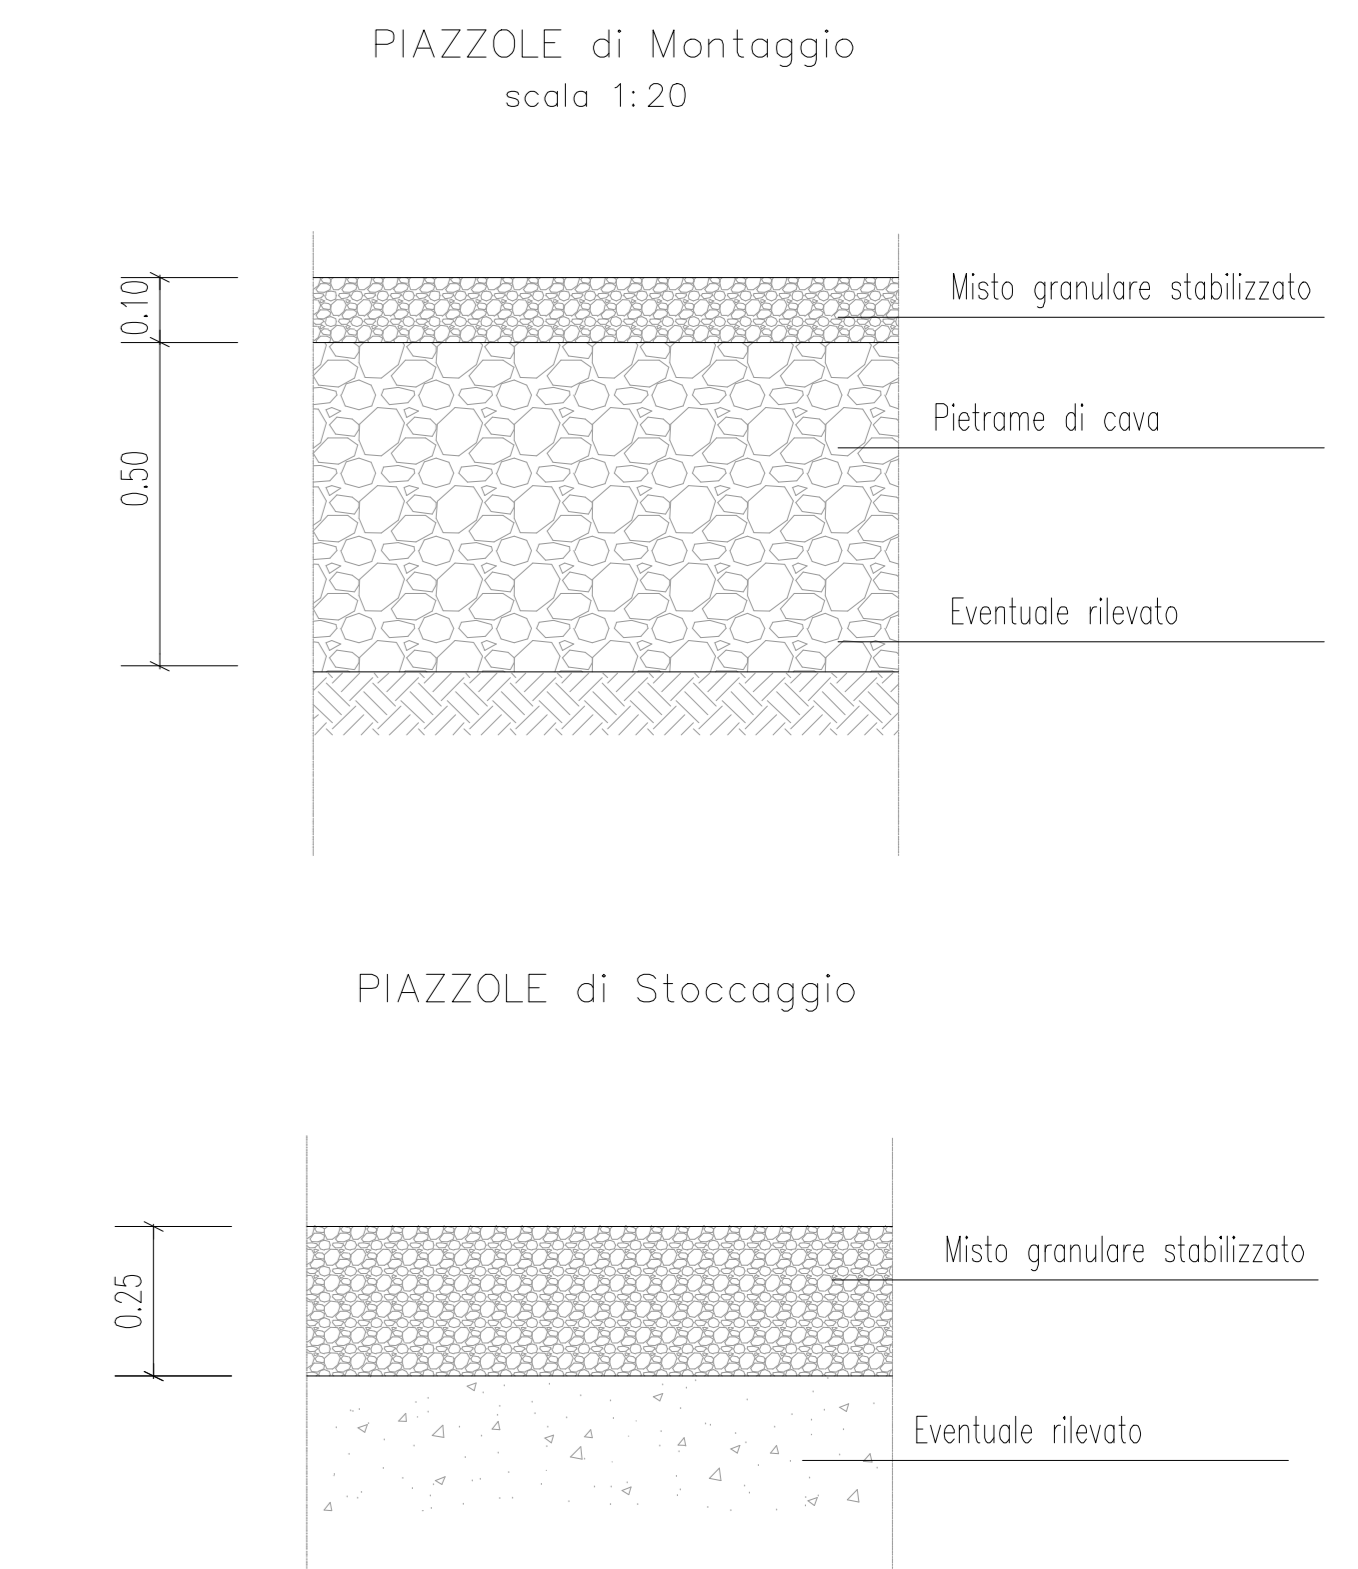

SEZIONE A-A

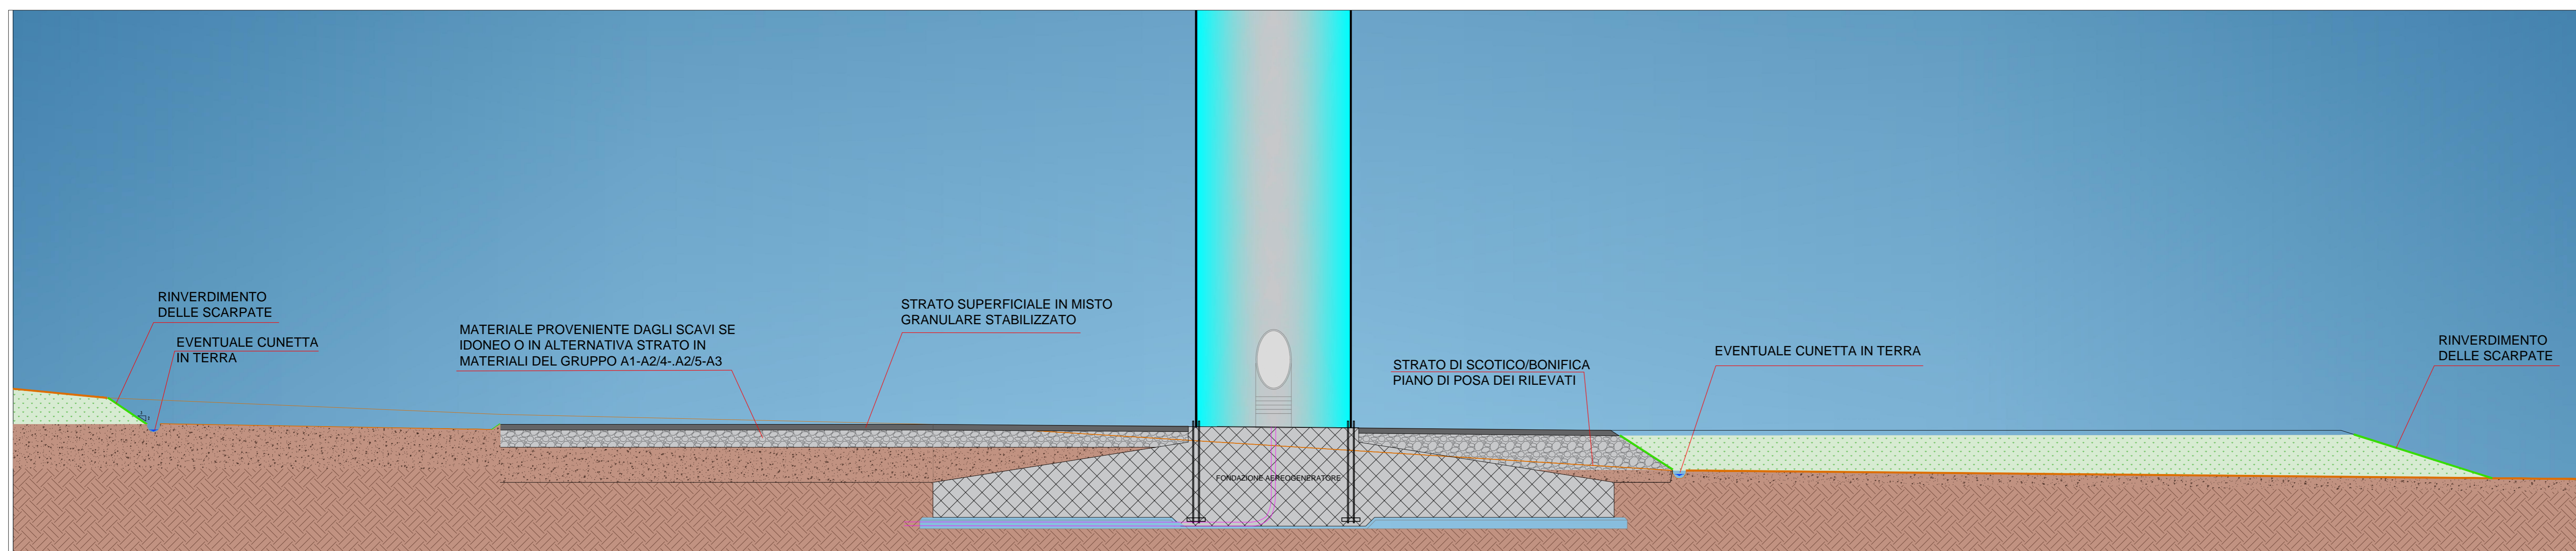

**REGIONE CALABRIA**    **COMUNE DI MONTEPAONE**    **COMUNE DI PETRIZZI**    **PROVINCIA DI CATANZARO**

**PROGETTO DEFINITIVO RELATIVO ALLA REALIZZAZIONE DI UN IMPIANTO EOLICO COSTITUITO DA 5 AEROGENERATORI DA REALIZZARE NEI COMUNI DI CENTRACHE (CZ) E MONTEPAONE (CZ) E RELATIVE OPERE DI CONNESSIONE ALLA R.T.N. RICADENTI NEL COMUNE DI PETRIZZI (CZ)**

**OPERE D'ARTE PIAZZOLA PARCO EOLICO**  
 SCALA VARIA    ELABORATO **A.16.c.1**

**PROPRONTE:**  
  
 SKI 17 s.r.l.  
 via Caradossio n.9  
 Milano 20123  
 P.Iva 1212880965

**PROGETTO E SIA:**  
  
 ATECH  
 Via Caduti di Nassirya, 55  
 70124-Bari (BA)  
 pec: atech@tecmat.it  
 Ing. Alessandro Antezza  
 Ing. Crazio Tricario

**CONSULENZA:**  
  
 SOLARITES s.r.l.  
 piazza V. Emanuele II n.14  
 Ceva (CN) 12073

EM./REV.	DATA	REDDATTO	VERIFICATO	APPROVATO	DESCRIZIONE
0	DIC 2022	B.B.	A.A. - O.T.	A.A. - O.T.	Progetto Definitivo