PROFILO T01
SEZIONE T01-1
PROGRESSIVA 17.18

1	STERRO	2.29
2	RIPORTO	0.14
3	MITIGOVIA	0.80
4	FONDAZIONE	1.80
5	SOND 70550 RIL	0.70
6	SOTTO	0.70

PROFILO T01
SEZIONE T01-2
PROGRESSIVA 34.37

1	STERRO	1.48
2	RIPORTO	0.13
3	MITIGOVIA	1.77
4	FONDAZIONE	1.80
5	SOND 70550 RIL	0.90
6	SOTTO	0.90

PROFILO T01
SEZIONE T01-3
PROGRESSIVA 60.06

1	STERRO	0.82
2	MITIGOVIA	1.92
3	FONDAZIONE	1.80
4	SOTTO	0.78

PROFILO T01
SEZIONE T01-4
PROGRESSIVA 94.33

1	STERRO	0.16
2	MITIGOVIA	1.90
3	FONDAZIONE	1.80
4	SOTTO	0.20

PROFILO T01
SEZIONE T01-5
PROGRESSIVA 119.07

1	STERRO	1.48
2	RIPORTO	0.48
3	FONDAZIONE	1.40
4	SOND 70550 RIL	0.71
5	SOTTO	0.71

PROFILO T01
SEZIONE T01-6
PROGRESSIVA 135.74

1	STERRO	1.79
2	RIPORTO	0.80
3	MITIGOVIA	1.80
4	FONDAZIONE	1.74
5	SOND 70550 RIL	0.90
6	SOTTO	0.90

PROFILO T01
SEZIONE T01-7
PROGRESSIVA 166.77

1	STERRO	1.82
2	RIPORTO	0.80
3	MITIGOVIA	0.60
4	FONDAZIONE	1.80
5	SOND 70550 RIL	0.68
6	SOTTO	0.68

PROFILO T01
SEZIONE T01-8
PROGRESSIVA 197.80

1	STERRO	1.88
2	RIPORTO	0.58
3	FONDAZIONE	1.76
4	SOND 70550 RIL	0.81
5	SOTTO	0.81

PROFILO T01
SEZIONE T01-9
PROGRESSIVA 214.47

1	STERRO	1.47
2	RIPORTO	0.48
3	FONDAZIONE	1.48
4	SOND 70550 RIL	1.18
5	SOTTO	0.55

PROFILO T01
SEZIONE T01-10
PROGRESSIVA 253.14

1	STERRO	1.89
2	RIPORTO	0.48
3	FONDAZIONE	1.48
4	SOND 70550 RIL	1.42
5	SOTTO	0.57

PROFILO T01
SEZIONE T01-11
PROGRESSIVA 266.96

1	STERRO	1.51
2	RIPORTO	0.08
3	MITIGOVIA	1.78
4	FONDAZIONE	1.77
5	SOND 70550 RIL	0.54
6	SOTTO	0.78

PROFILO T01
SEZIONE T01-12
PROGRESSIVA 290.94

1	STERRO	0.54
2	RIPORTO	0.82
3	FONDAZIONE	1.80
4	SOND 70550 RIL	0.90
5	SOTTO	0.66

PROFILO T01
SEZIONE T01-13
PROGRESSIVA 314.93

1	STERRO	1.91
2	RIPORTO	0.05
3	FONDAZIONE	1.76
4	SOND 70550 RIL	0.90
5	SOTTO	0.72

PROFILO T01
SEZIONE T01-14
PROGRESSIVA 339.32

1	STERRO	1.78
2	RIPORTO	0.08
3	FONDAZIONE	1.44
4	SOND 70550 RIL	0.54
5	SOTTO	0.76

PROFILO T01
SEZIONE T01-15
PROGRESSIVA 356.72

1	STERRO	2.12
2	RIPORTO	0.05
3	FONDAZIONE	1.78
4	SOND 70550 RIL	0.68
5	SOTTO	0.54

PROFILO T01
SEZIONE T01-16
PROGRESSIVA 378.64

1	STERRO	2.17
2	RIPORTO	0.82
3	FONDAZIONE	1.80
4	SOND 70550 RIL	0.78
5	SOTTO	0.51

PROFILO T01
SEZIONE T01-17
PROGRESSIVA 400.56

1	STERRO	2.10
2	RIPORTO	0.82
3	FONDAZIONE	0.93
4	SOND 70550 RIL	0.72
5	SOTTO	0.63

PROFILO T01
SEZIONE T01-18
PROGRESSIVA 428.43

1	STERRO	1.68
2	FONDAZIONE	1.78
3	SOND 70550 RIL	0.92
4	SOTTO	0.90

PROFILO T01
SEZIONE T01-19
PROGRESSIVA 487.00

1	STERRO	1.98
2	FONDAZIONE	1.36
3	SOND 70550 RIL	0.28
4	SOTTO	0.23

PROFILO T01
SEZIONE T01-20
PROGRESSIVA 546.77

1	STERRO	0.85
2	RIPORTO	0.44
3	FONDAZIONE	1.80
4	SOND 70550 RIL	0.82
5	SOTTO	0.98

PROFILO T01
SEZIONE T01-21
PROGRESSIVA 580.11

1	STERRO	1.63
2	RIPORTO	0.08
3	MITIGOVIA	1.78
4	FONDAZIONE	1.77
5	SOND 70550 RIL	0.56
6	SOTTO	0.77

PROFILO T01
SEZIONE T01-22
PROGRESSIVA 593.81

1	STERRO	0.92
2	RIPORTO	0.82
3	FONDAZIONE	1.80
4	SOND 70550 RIL	0.90
5	SOTTO	1.16

PROFILO T01
SEZIONE T01-23
PROGRESSIVA 607.50

1	STERRO	1.62
2	FONDAZIONE	1.98
3	SOND 70550 RIL	0.91
4	SOTTO	0.81

PROFILO T01
SEZIONE T01-24
PROGRESSIVA 640.84

1	STERRO	1.22
2	RIPORTO	0.54
3	FONDAZIONE	1.36
4	SOND 70550 RIL	0.50
5	SOTTO	0.76

PROFILO T01
SEZIONE T01-25
PROGRESSIVA 653.93

1	STERRO	2.04
2	RIPORTO	0.91
3	FONDAZIONE	1.78
4	SOND 70550 RIL	0.29
5	SOTTO	0.54

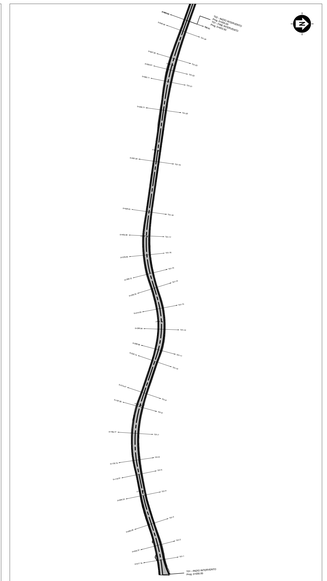

PLANIMETRIA T01 – SCALA 1:2000

SEZIONI TRASVERSALI T01

0	Prima Emissione	GAL	ML/CM	VC	10/2022
REV.	DESCRIZIONE	DISEGN.	CONTROL.	APPROV.	DATA

Montana

Montana S.p.A.
Via Carlo Angeli Fumagalli, 2
20143 Milano

Tel. 0521.921.3573
Fax 0521.947.3990
www.montanaelettricspa.it

P.IVA 12842270156
Cap. Soc. 200.000,00 €

Milano | Lodi | Piacenza (RE) | Brescia | Palermo | Cagliari | Roma | Siracusa

Committente
SARDEOLICA
Tecnowindpower Company

Sardeolica S.r.l. – Gruppo SARAS
Sesta Strada Ovest – Zona Industriale Macchiareddu
09068 Uta (CA)

Progettista
ING. LAURA CONTI
iscritta all'Ordine degli Ingegneri della Provincia di Pavia al n. 1726

Oggetto
PARCO EOLICO ON-SHORE
"ASTA"
POTENZA NOMINALE 31,7 MWp
Comune di Villamassargia (Sulcis-Iglesiente)

Tavola
SEZIONI VIABILITA DI PROGETTO – TRATTO OVEST 01

N. Tav.
T11.1.1

No. RIF. 2527-490-M_VA_T11.1.1_Rev0_Sez_T0_01

Scala VARIE

E' VIETATA LA RIPRODUZIONE DI QUESTO DOCUMENTO SENZA PREVENTIVA AUTORIZZAZIONE SCRITTA DELLA MONTANA SPA