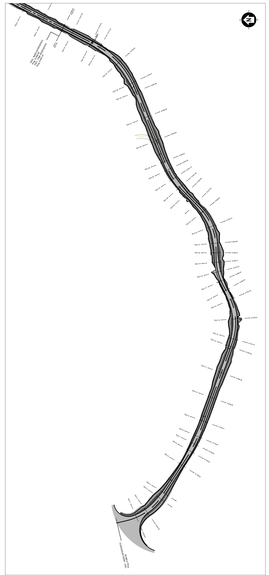

PLANIMETRIA TE1 – SCALA 1:2000

SEZIONI TRASVERSALI TE1

0	PRIMA EMISSIONE	AE/TE	RL/CM	LC	15/05/22
REV.	DESCRIZIONE	DISEGN.	CONTROL.	APPROV.	DATA

Montana

PROGETTI INTEGRATI PER L'ENERGIA
TEL.+39 0522 622 888
FAX.+39 0522 622 889
info@montanaenergia.com
P.IVA 02788220356
Milano(sede amministr.) - Verona - Palermo - Cagliari - Roma - Chieuti

SARDEOLICA Renewable Energy

Sardeolica S.r.l. – Gruppo SARAS
Sesta Strada Ovest – Zona Industriale Macchiareddu
09068 Uta (CA)

Progettisti:
ING. LAURA CONTI
tecnico all'Ordine degli Ingegneri della Provincia di Pavia al n. 1136

Oggetto:
PARCO EOLICO ON-SHORE
"AGITA"
POTENZA NOMINALE 31,7 MWp
Comune di Villamassargia (Sulcis-Iglesiente)

Titolo:
SEZIONI TIPOLOGICHE DI PROGETTO – TRATTO EST 01

Tav. n.: T11.3.1

Rif. Int.: 2021-0150-00_CN_T11.3.1_Rev0_Sez_TE_01

Scala: 1:250

E' VIETATA LA RIPRODUZIONE DI QUESTO DOCUMENTO SENZA PRECEDENTIVA AUTORIZZAZIONE SCRITTA DELLA MONTANA SPA