


PLANIMETRIA DI CANTIERE VM02 – SCALA 1:1000

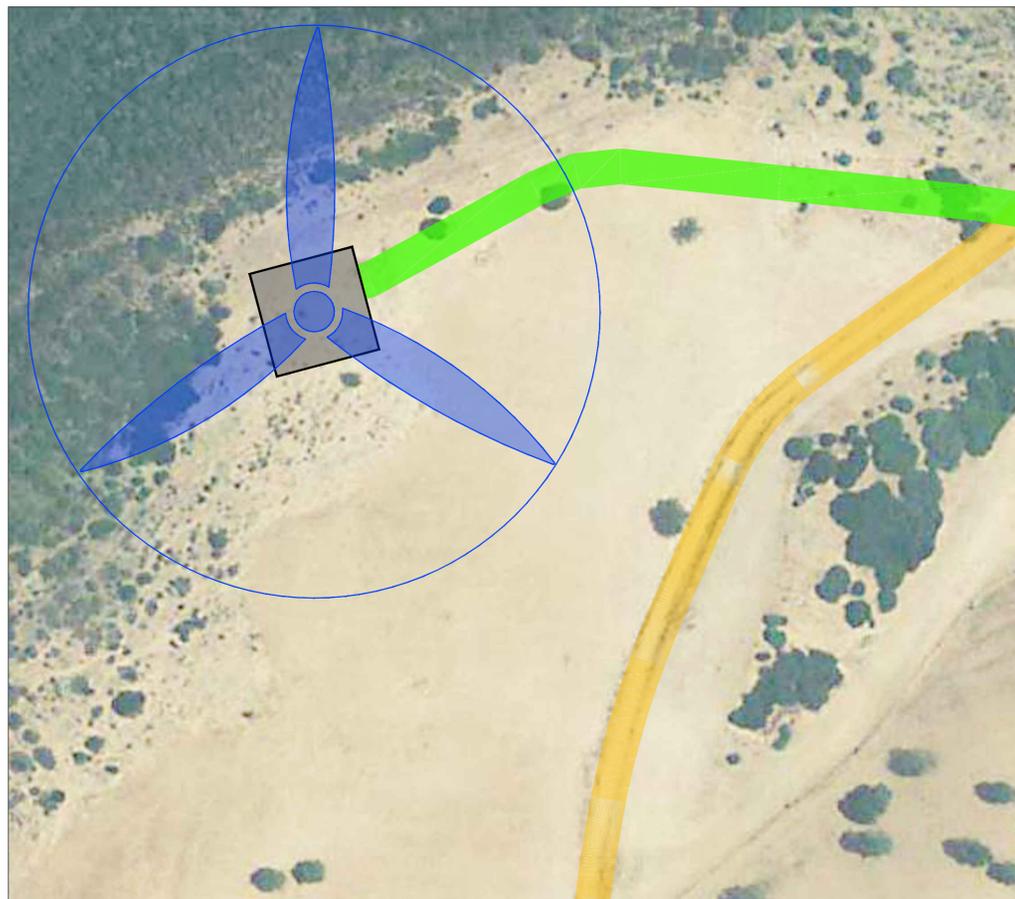


PLANIMETRIA DEFINITIVA VM02 – SCALA 1:1000

LEGENDA VIABILITÀ


- TRATTI DI STRADE/PISTE DI NUOVA REALIZZAZIONE PERMANENTI
- TRATTI DI STRADE/PISTE DI CANTIERE DA RIPRISTINARE
- TRATTI DI STRADE/PISTE DA ADEGUARE PER LA FASE DI ESERCIZIO

LEGENDA SEZIONI


- Terreno di Riporto
  - Terreno di Scavo
  - Terreno di Scavo e riporto
  - Terreno naturale
  - Profilo terreno naturale
- MASSICCIATA**  
Fondazione 30 cm  
Strato di Finitura 10 cm

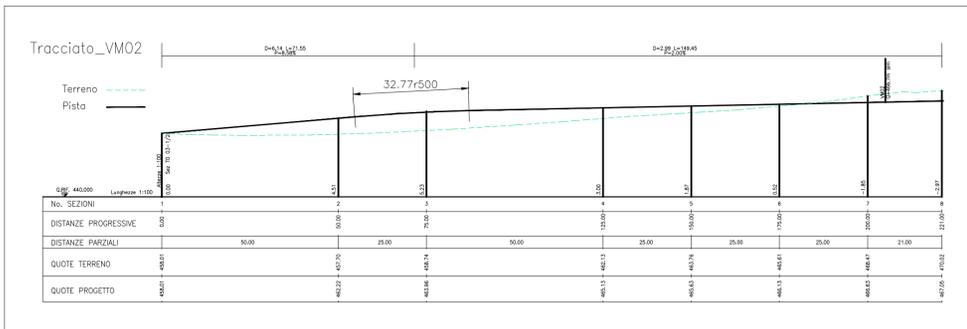

PROFILO LONGITUDINALE VM02 – SCALA 1:1000

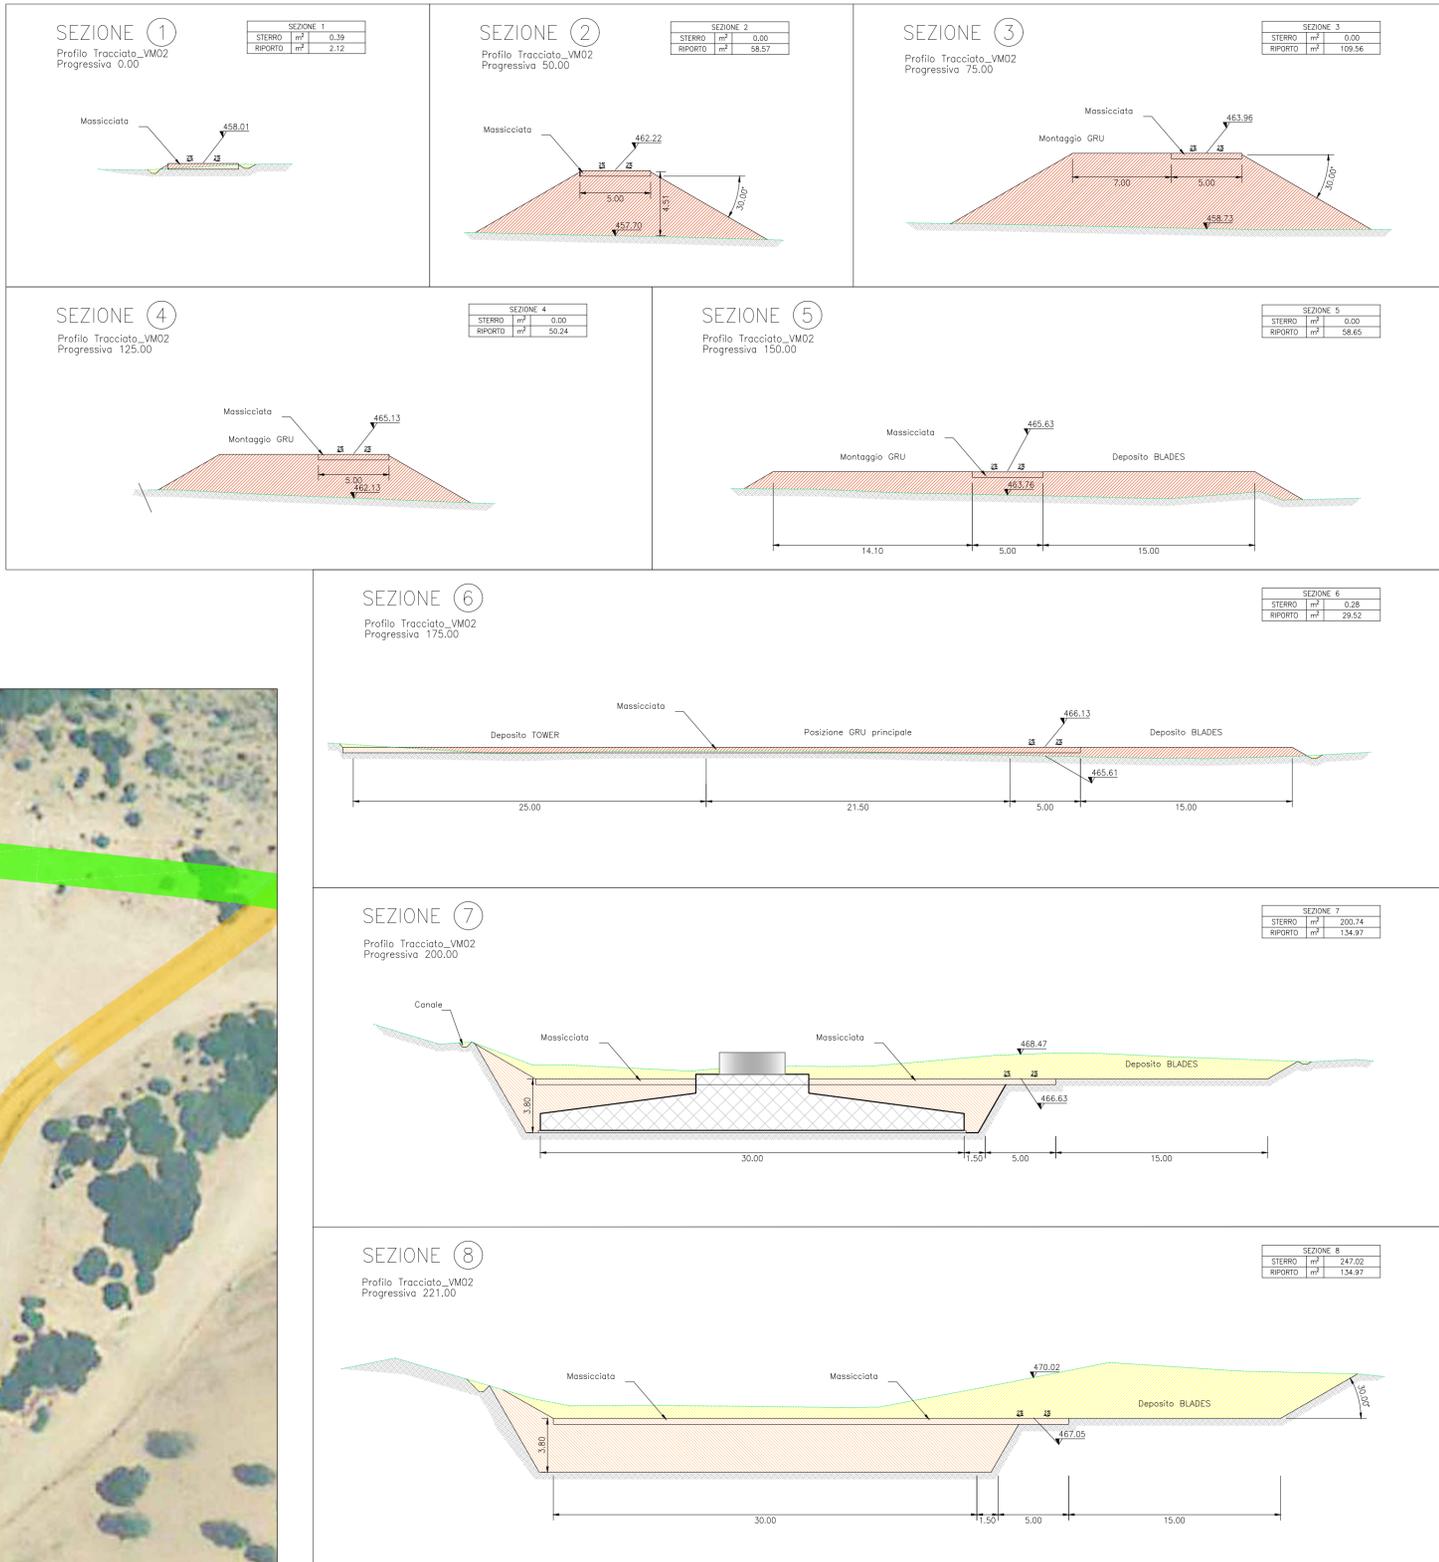


SEZIONI TRASVERSALI VM02 – SCALA 1:250

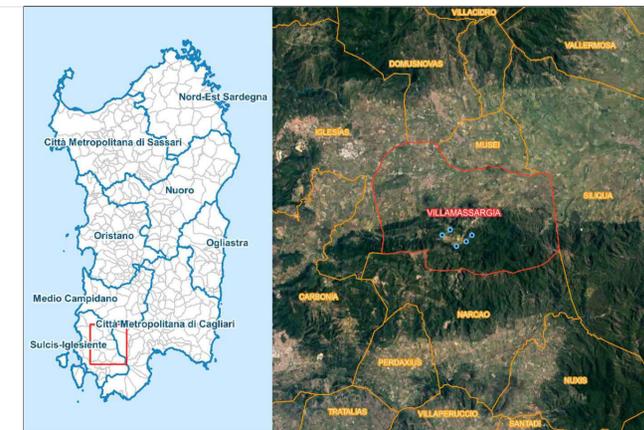

INQUADRAMENTO TERRITORIALE – 1:250.000

LEGENDA

- WTG – INQUADRAMENTO TERRITORIALE
- LIMITI AMMINISTRATIVI PROVINCIALI
- LIMITI AMMINISTRATIVI COMUNALI
- COMUNE DI VILLAMASSARGIA (SULCIS-IGLESIENTE)

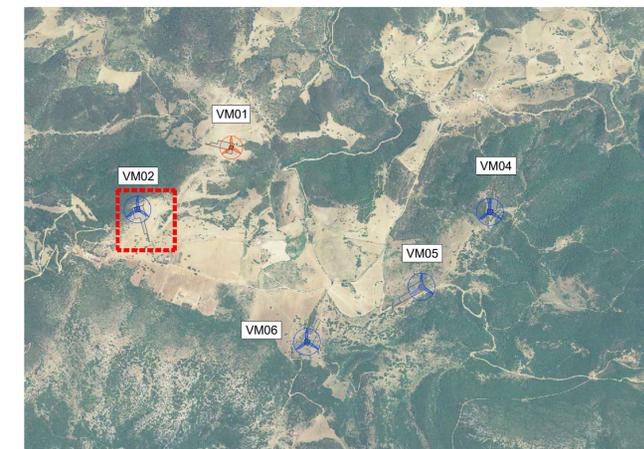

PLANIMETRIA GENERALE – 1:20.000

LEGENDA OPERE DI PROGETTO

- ⊕ WTG DI PROGETTO – VM01 (VESTAS V136)
- ⊕ WTG DI PROGETTO – VM02, VM04, VM05, VM06 (VESTAS V162)
- PIAZZOLA WTG
- AREA TEMPORANEA DI CANTIERE

Coordinate WTG Monte Mario Italia zona 1 – EPSG 3003			
WTG	MODELLO	Latitudine N	Longitudine E
VM01	V136 – 4,5 MW	4343971	1470579
VM02	V162 – 6,8 MW	4343602	1470021
VM04	V162 – 6,8 MW	4343588	1472121
VM05	V162 – 6,8 MW	4343143	1471713
VM06	V162 – 6,8 MW	4342815	1471030

0	PRIMA EMISSIONE	G.d.L.	M./CM	LC	10/2022
REV.	DESCRIZIONE	DESIGN.	CONTROL.	APPROV.	DATA

**Montana**  
Via Carlo Farini 16  
20141 Milano  
Tel. +39 02 5418873  
Fax +39 02 5412980  
www.montana-energies.com  
P.IVA 04427026  
Cap. S. 600.000.000  
Milano | Padova | Cagliari | Roma | Sassari

**SARDEOLICA**  
Renewable Energy  
Sardeolica S.r.l. – Gruppo SARAS  
Sesta Strada Ovest – Zona Industriale Macchiareddu  
09068 Uta (CA)

Progettisti: ING. LAURA CONTI  
Iscritta all'Ordine degli Ingegneri della Provincia di Pavia al n. 1726

Oggetto: PARCO EOLICO ON-SHORE  
"ASTIA"  
POTENZA NOMINALE 31,7 MWp  
Comune di Villamassargia (Sulcis-Iglesiente)

Tavola: PIAZZOLE AEROGENERATORI E STRADE DI SERVIZIO – TRATTO OVEST VM02  
N. Tav. T13

No. Ril. 2527-4953-VM\_VIA\_T13\_REVO\_VIABSERV\_VM02  
È VIETATA LA RIPRODUZIONE DI QUESTO DOCUMENTO SENZA PREVENTIVA AUTORIZZAZIONE SCRITTA DELLA MONTANA SPA