

SMRLO	DESCRIZIONE
1	ILLUMINAZIONE 2x36 W
2	LAMPADINA DI EMERGENZA
3	INTERRUTTORE BIPOLARE
4	ESTINTORE
5	PIEZA SHARD 10 A - PRESA 2P+T
6	ECCO 3P+N+PE
7	ECCO 3P+N+PE
8	ESTINTORE
9	ESTINTORE IN BOX
10	REVEGLIATORE FUMI OTTICO
11	TERMOSTATO
12	ALLARME MAGNETICO
13	PULSANTE DI EMERGENZA
01	ARRIVO QUADRO
02	CELLA MISURE
03	CELLA AUSILIARI DI CABINA
04	CELLA RAMO CLUSTER 1
05	CELLA RAMO CLUSTER 2
06	CELLA RAMO CLUSTER 3
07	CELLA DI RISERVA
08	CELLA DI RISERVA
09	TRASFORMATORE AUSILIARI
10	QUADRO AUSILIARIO BASSA TENSIONE
11	DISPOSITIVI UPS
12	QUADRO GENERATORE DIESEL
13	CONTATORE FISCALE AUSILIARI
14	SCADA + MONITORAGGIO WORKSTATION
15	CONDIZIONATORE ARIA

NOTA:
LE DIMENSIONI DELLA CABINA SONO DA INTENDERSI COME LE MASSIME PREVISTE E SONO SUSCETTIBILI DI DIMINUZIONE.




INQUADRAMENTO TERRITORIALE - 1:250.000

LEGENDA

- WTGs - INQUADRAMENTO TERRITORIALE
- LIMITI AMMINISTRATIVI PROVINCIALI
- LIMITI AMMINISTRATIVI COMUNALI
- COMUNE DI VILLAMASSARGIA (SULCIS-IGLESIENTE)

SCALA 1:100 - 1 cm = 1 m

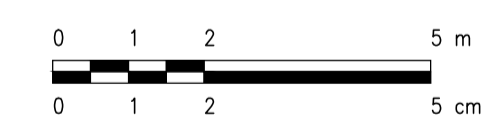

0	PRIMA EMISSIONE	AI	RF	LC	10/2022
REV.	DESCRIZIONE	DESIGN.	CONTROL.	APPROV.	DATA

		MntServSpA Via Carlo Azeglio 10, 00187 Roma Tel. +39 06 54118373 Fax +39 06 54122880 www.mntar.com Cap.Soc. 600.000,00 €	
		Sardeolica S.r.l. - Gruppo SARAS Sesta Strada Ovest - Zona Industriale Macchiareddu 09068 Uta (CA)	
Oggetto: PARCO EOLICO ON-SHORE "ASTIA" POTENZA NOMINALE 31,7 MWp Comune di Villamassargia (Sulcis-Iglesiente)			
Tavolo: Cabina di smistamento - piante, prospetti e sezioni		N. Tav. T28	
No. Rif. 2527-4953-VN_VIA_T28_REVO_CABINA DI SMISTAMENTO			
E' VIETATA LA RIPRODUZIONE DI QUESTO DOCUMENTO SENZA PREVENTIVA AUTORIZZAZIONE SCRITTA DELLA MONTANA SPA			