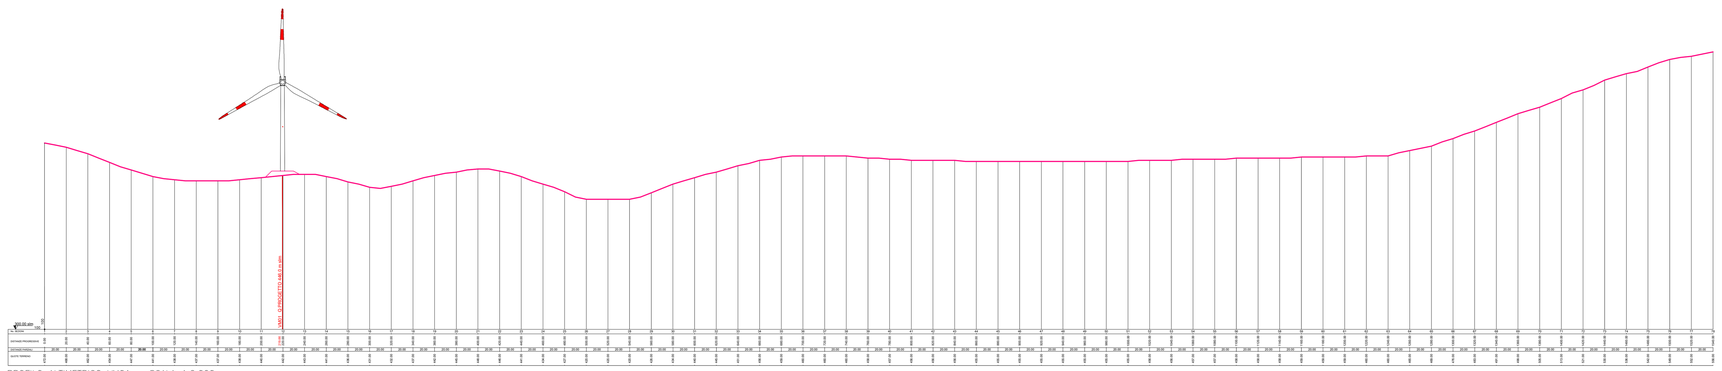

PROFILO ALTIMETRICO VM01 – SCALA 1:2.000

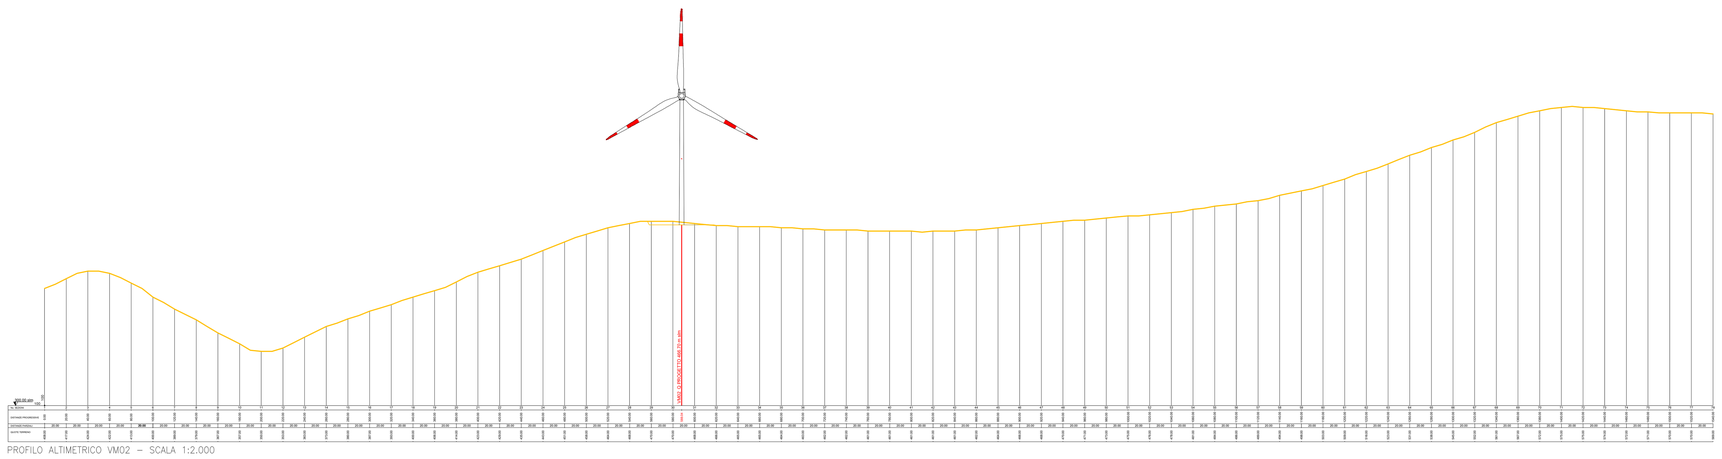

PROFILO ALTIMETRICO VM02 – SCALA 1:2.000

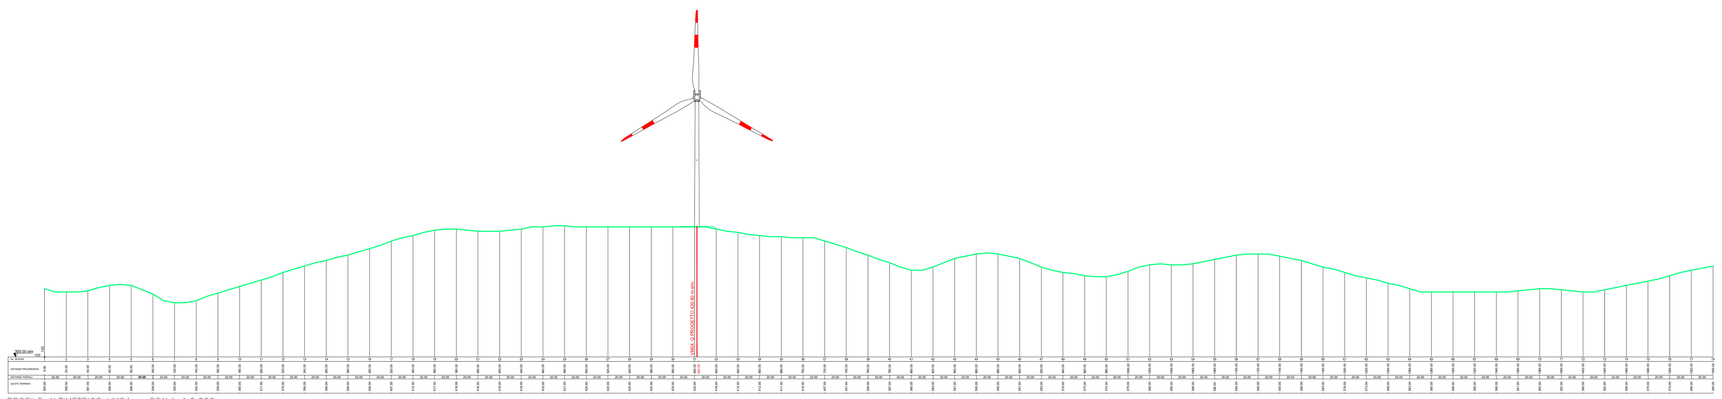

PROFILO ALTIMETRICO VM04 – SCALA 1:2.000

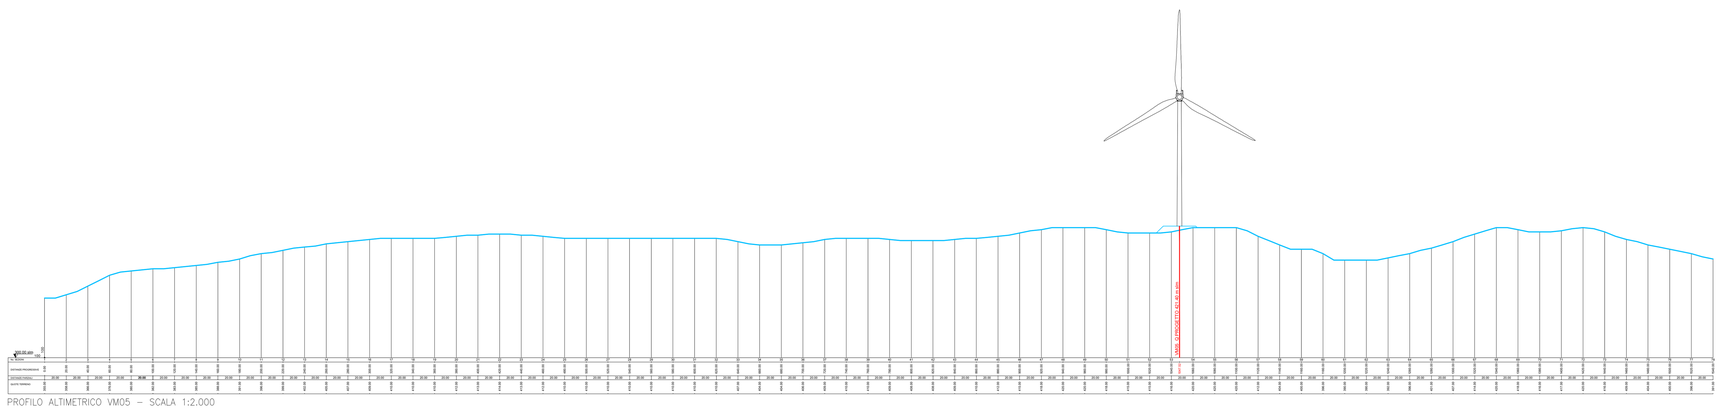

PROFILO ALTIMETRICO VM05 – SCALA 1:2.000

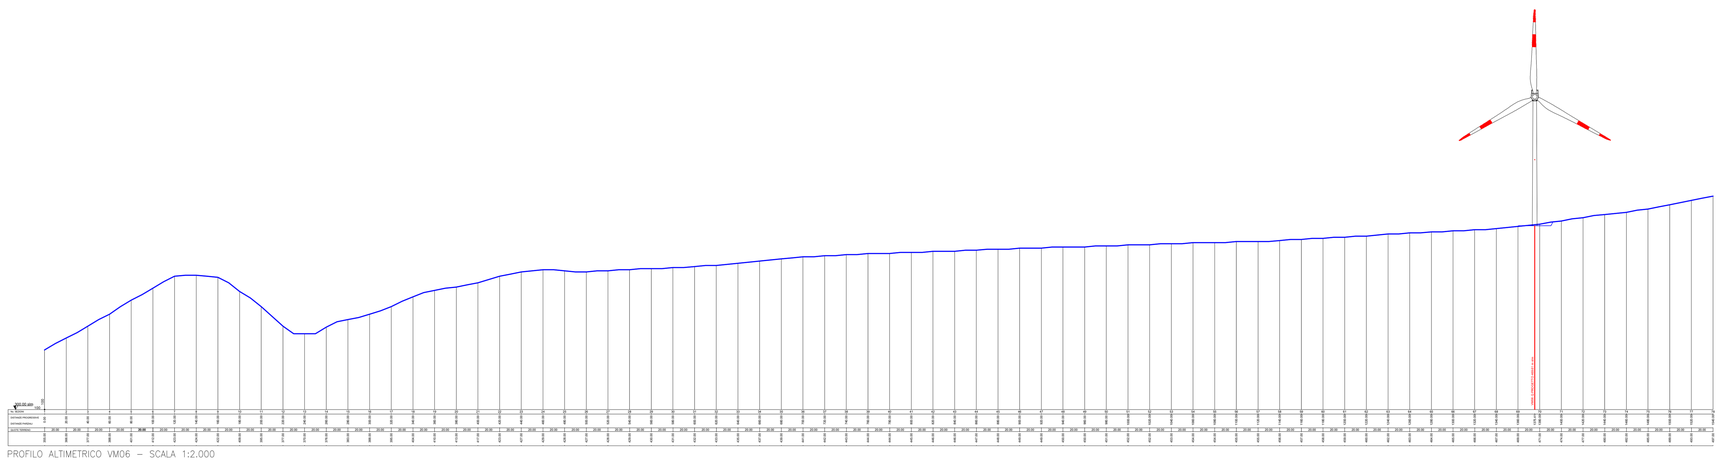

PROFILO ALTIMETRICO VM06 – SCALA 1:2.000

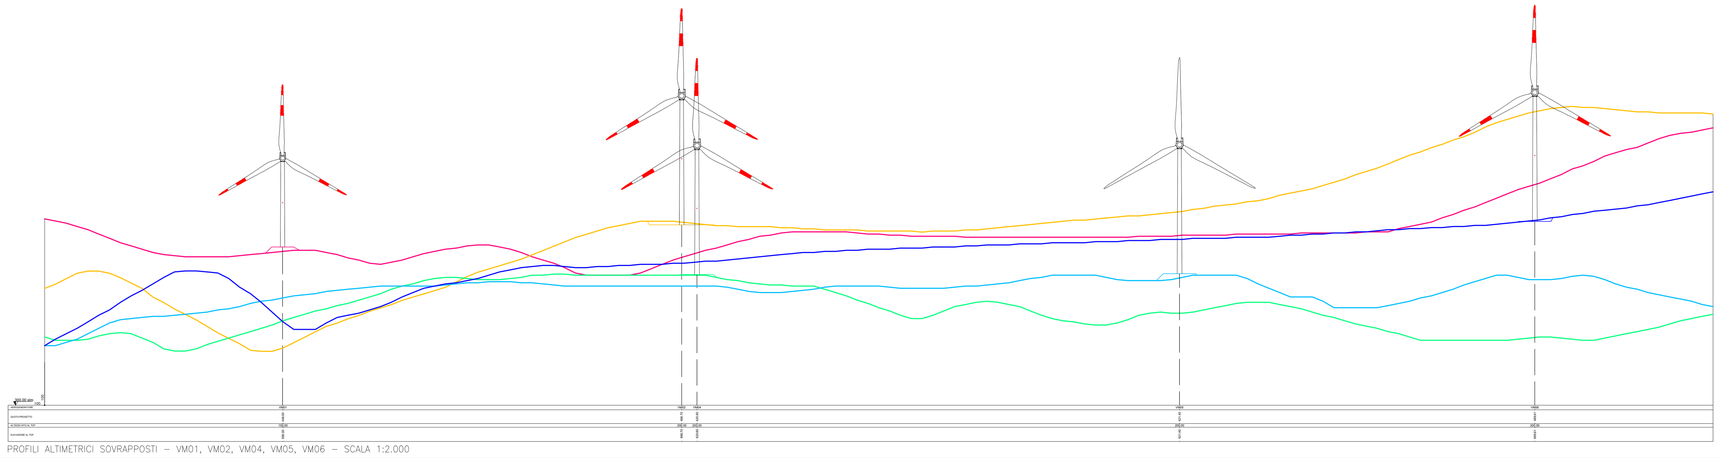

PROFILI ALTIMETRICI SOVRAPPOSTI – VM01, VM02, VM04, VM05, VM06 – SCALA 1:2.000

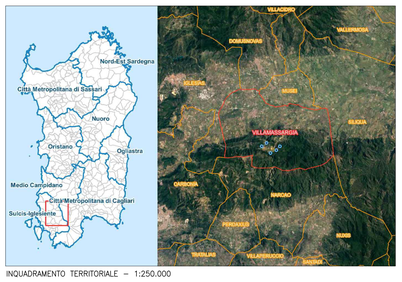

INQUADRAMENTO TERRITORIALE – 1:250.000

LEGENDA

- WTG – INQUADRAMENTO TERRITORIALE
- LIMITI AMMINISTRATIVI PROVINCIALI
- LIMITI AMMINISTRATIVI COMUNALI
- COMUNE DI VILLAMASSARGIA (SULCIS-IGLESIENTE)

INQUADRAMENTO SEZIONI – SCALA 1:10.000

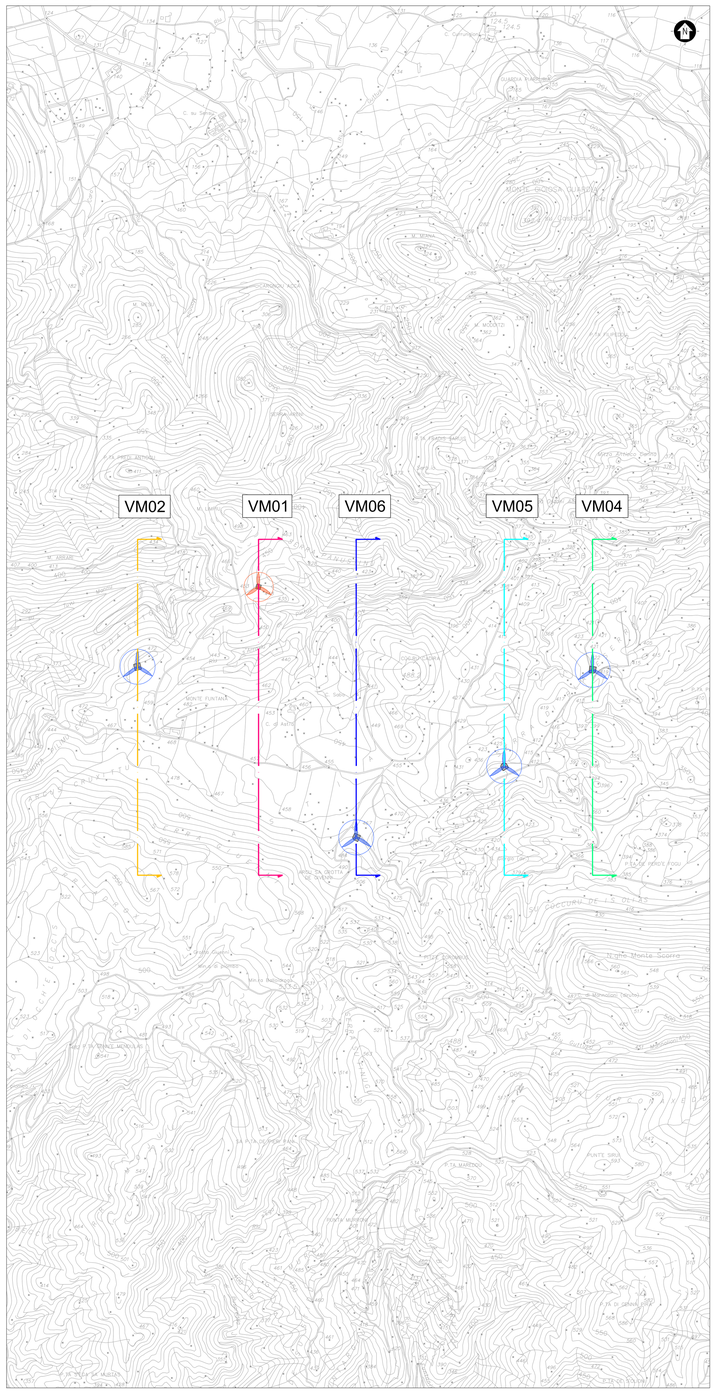

WTG	Coordinate Geografiche WGS 84		Dati di elevazione			Segnaletica	
	Latitudine N	Longitudine E	Quota di progetto alla base della WTG (m)	Altezza al TOP della WTG (m)	Elevazione al TOP (m)	Diurna	Notturna
VM01	39° 14' 40.16'' N	8° 39' 31.61'' E	446.0	150	596.0	SI	SI
VM02	39° 14' 28.14'' N	8° 39' 8.38' E	466.7	200	666.7	SI	SI
VM04	39° 14' 27.93'' N	8° 40' 35.97'' E	420.6	200	620.6	SI	SI
VM05	39° 14' 13.44'' N	8° 40' 19.02'' E	421.4	200	621.4	NO	NO
VM06	39° 14' 2.72'' N	8° 39' 50.59' E	469.6	200	669.6	SI	SI

LEGENDA

- WTG DI PROGETTO – VM01 (VESTAS V136)
- WTG DI PROGETTO – VM02, VM04, VM05, VM06 (VESTAS V162)

REV.	DESCRIZIONE	DISEGN.	CONTROL.	APPROV.	DATA
0	PRIMA EMISSIONE	SZ	CM	LC	10/2022

Montana
Montana S.p.A.
Via Carlo Angela Ramogna N.5
20.20125 Milano
Tel.: (39) 02 67.50.75
Fax: (39) 02 67.50.7890
www.montanaenvironment.com
P.IVA 12034270156
Cap. Soc. 120.000,00 E
Milano (sede certificata 90) | Brescia | Palermo | Cagliari | Roma | Siracusa

Committente
SARDEOLICA Renewable Energy
Sardeolica S.r.l. – Gruppo SARAS
Sesta Strada Ovest – Zona Industriale Macchiareddu
09068 Uta (CA)

Progettista
ING. LAURA CONTI
Iscritta all'Ordine degli Ingegneri della Provincia di Pavia al n. 1726

Oggetto
PARCO EOLICO ON-SHORE
"ASTIA"
POTENZA NOMINALE 31,7 MWp
Comune di Villamassargia (Sulcis-Iglesiente)

Titolo
SEZIONI ENAC

N. Tav. T61

No. Rif. 2527-4953-VM_VIA_T61_REVO_SEZIONI ENAC

Scala –

E' VIETATA LA RIPRODUZIONE DI QUESTO DOCUMENTO SENZA PREVENTIVA AUTORIZZAZIONE SCRITTA DELLA MONTANA SPA