SVILUPPO PLANIMETRICO QUOTATURA STRUTTURE TRACKER E NUMERO PANNELLI

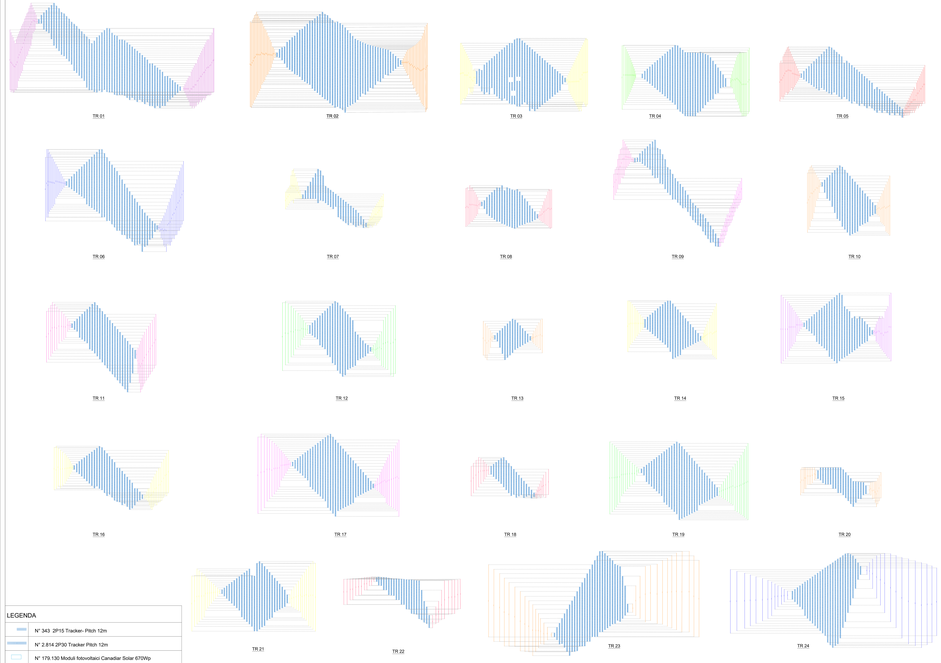

LEGENDA

	N° 343 2P15 Tracker- Pitch 12m
	N° 2.814 2P30 Tracker Pitch 12m
	N° 179.130 Moduli fotovoltaici Canadian Solar 670Wp

SVILUPPO PLANIMETRICO QUOTATO PISTE INTERNE E RECINZIONE IMPIANTO

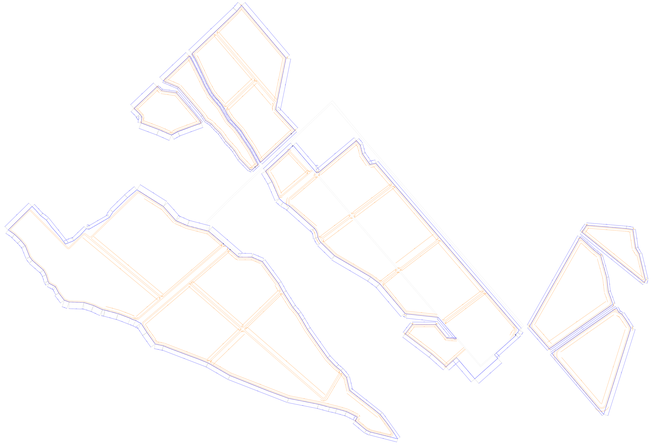

LEGENDA

	Recinzione perimetrale elettro zincata a maglia romboidale h= 2,00
	Percorribilità interna carrabile largh. ml. 5,00
00.00	QUOTATURA RECINZIONE
00.00	QUOTATURA STRADE INTERNE

SVILUPPO PLANIMETRICO QUOTATO CAVIDOTTI DI COLLEGAMENTO MT POWER STATION-SEU

LEGENDA

QUOTATURA CAVIDOTTI DI COLLEGAMENTO TS01	ml. 1012.03	QUOTATURA CAVIDOTTI DI COLLEGAMENTO TS12	ml. 416.96	QUOTATURA CAVIDOTTI DI COLLEGAMENTO TS24	ml. 1738.65	QUOTATURA CAVIDOTTI DI COLLEGAMENTO TS36	ml. 694.62		
QUOTATURA CAVIDOTTI DI COLLEGAMENTO TS02	ml. 884.05	QUOTATURA CAVIDOTTI DI COLLEGAMENTO TS13	ml. 620.86	QUOTATURA CAVIDOTTI DI COLLEGAMENTO TS25	ml. 396.63	QUOTATURA CAVIDOTTI DI COLLEGAMENTO TS37	ml. 564.31		
QUOTATURA CAVIDOTTI DI COLLEGAMENTO TS03	ml. 897.27	QUOTATURA CAVIDOTTI DI COLLEGAMENTO TS14	ml. 618.11	QUOTATURA CAVIDOTTI DI COLLEGAMENTO TS26	ml. 585.07	QUOTATURA CAVIDOTTI DI COLLEGAMENTO TS38	ml. 321.07		
QUOTATURA CAVIDOTTI DI COLLEGAMENTO TS04	ml. 694.28	QUOTATURA CAVIDOTTI DI COLLEGAMENTO TS15	ml. 600.86	QUOTATURA CAVIDOTTI DI COLLEGAMENTO TS27	ml. 2256.30	QUOTATURA CAVIDOTTI DI COLLEGAMENTO TS39	ml. 137.65		
QUOTATURA CAVIDOTTI DI COLLEGAMENTO TS05	ml. 696.72	QUOTATURA CAVIDOTTI DI COLLEGAMENTO TS16	ml. 797.30	QUOTATURA CAVIDOTTI DI COLLEGAMENTO TS28	ml. 731.28	QUOTATURA CAVIDOTTI DI COLLEGAMENTO TS40	ml. 41.90		
QUOTATURA CAVIDOTTI DI COLLEGAMENTO TS06	ml. 580.86	QUOTATURA CAVIDOTTI DI COLLEGAMENTO TS17	ml. 297.24	QUOTATURA CAVIDOTTI DI COLLEGAMENTO TS29	ml. 2676.09				
QUOTATURA CAVIDOTTI DI COLLEGAMENTO TS07	ml. 582.68	QUOTATURA CAVIDOTTI DI COLLEGAMENTO TS18	ml. 135.30	QUOTATURA CAVIDOTTI DI COLLEGAMENTO TS30	ml. 818.18				
QUOTATURA CAVIDOTTI DI COLLEGAMENTO TS08	ml. 440.52	QUOTATURA CAVIDOTTI DI COLLEGAMENTO TS19	ml. 2722.00	QUOTATURA CAVIDOTTI DI COLLEGAMENTO TS31	ml. 1116.73	CAVIDOTTI DI COLL. CAB. CONCENTRAZIONE - SEU	ml. 10940.50		
QUOTATURA CAVIDOTTI DI COLLEGAMENTO TS09	ml. 226.61	QUOTATURA CAVIDOTTI DI COLLEGAMENTO TS20	ml. 343.75	QUOTATURA CAVIDOTTI DI COLLEGAMENTO TS32	ml. 1022.67	CAVIDOTTI DI COLL. CAB. CONCENTRAZIONE - SEU	ml. 10940.50		
QUOTATURA CAVIDOTTI DI COLLEGAMENTO TS10	ml. 266.34	QUOTATURA CAVIDOTTI DI COLLEGAMENTO TS21	ml. 2036.11	QUOTATURA CAVIDOTTI DI COLLEGAMENTO TS33	ml. 824.72	CAVIDOTTI DI COLL. CAB. CONCENTRAZIONE - SEU	ml. 8835.52		
QUOTATURA CAVIDOTTI DI COLLEGAMENTO TS11	ml. 418.91	QUOTATURA CAVIDOTTI DI COLLEGAMENTO TS22	ml. 1020.75	QUOTATURA CAVIDOTTI DI COLLEGAMENTO TS34	ml. 825.36	CAVIDOTTI DI COLL. CAB. CONCENTRAZIONE - SEU	ml. 8835.52		
		QUOTATURA CAVIDOTTI DI COLLEGAMENTO TS23	ml. 1809.35	QUOTATURA CAVIDOTTI DI COLLEGAMENTO TS35	ml. 694.59				

REGIONE SARDEGNA
COMUNE DI PALMAS ARBOREA
Provincia di Oristano

Scala di Progetto

PROGETTO DEFINITIVO

PROGETTO PER LA REALIZZAZIONE DI UN IMPIANTO AGRO FOTOVOLTAICO
CON ACCUMULO ENERGETICO DA 179.130 MODULI FOTOVOLTAICI
DELLA POTENZA DI 120 MWp IN LOCALITÀ "GERRE ARERAI"
NEL COMUNE DI PALMAS ARBOREA

Modificato/in Revisione

TAV_FTV004

N.Progetto	Codice	Cartellaio	L.P.	Formato	L.P.	Formato	L.P.

Titolo

SVILUPPO PLANIMETRICO QUOTATO

SCALA: 0.1:500

IL PROGETTISTA
Dott. Andrea Cocco

Ordine Ingegneri Oristano
n. 1000
Andrea Cocco

ENGINEERING & PROJECT MANAGEMENT
Dott. Andrea Cocco
Via Cagliari n. 19 - 09170 Oristano
P.IVA 01031110952 - Albo Oristano
Dott. Ing. Andrea Cocco
Dott. Ing. Alessandro Cocco
Dott. Ing. Giovanni Battista Cocco
Dott. Ing. Antonio Cocco
Dott. Ing. Antonio Mocci
Dott. Agronomo Giorgio Sanna

COMMITTENTE
INNOVIO DEVELOPMENT 3 SRL
Piazza Cavour, 2 - 20121 Milano (MI)
P.IVA 11970000968
per conto di Sigma Q

Rev.	Data Revisione	Descrizione Revisione	Redatto	Controllato	Approvato

N.L.P.	Data emissione	Prima Emissione	Ultima Revisione	Data Ultima Emissione	Formato	Descrizione L.P.
TAV-FTV004	11 Dicembre 2021	0 Prima Emissione	Ultima Revisione	Data Ultima Emissione	A0	Sviluppo Planimetrico Quotato

Valutazione di Impatto Ambientale ai sensi dell'art.25 del D.Lgs.152/2006

SEDE ALLA SCUOLA DI DANTE 1247
Via Cagliari n. 19 - 09170 Oristano
Uffici: Via Ari n. 1 - 09170 Oristano
Tel. 0783/0703 - Fax 0783/0703 - Cell. 3356 - 3356
Sito: www.studiococco.eng@gmail.com
Pec: andrea.cocco@pec.ingoristano.it
Pec: giovanni.cocco@pec.ingoristano.it
Pec: antonio.cocco@pec.ingoristano.it
Pec: alessandro.cocco@pec.ingoristano.it
Pec: antonio.mocci@pec.ingoristano.it
Pec: giorgio.sanna@pec.ingoristano.it

STUDIO ASSOCIATO CO.CO.
Dott. Ing. Andrea Cocco
Dott. Ing. Alessandro Cocco
Dott. Ing. Giovanni Battista Cocco
Dott. Ing. Antonio Cocco
Dott. Ing. Antonio Mocci
Dott. Agronomo Giorgio Sanna