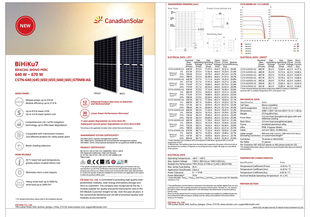

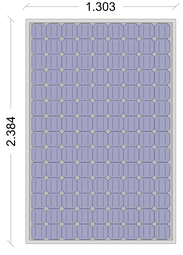

POSIZIONE DEI PANNELLI
LE DIMENSIONI POSSONO VARIARE IN FUNZIONE DELLA TOLLERANZA

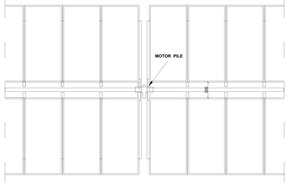

TRACKER SF7 SOLTEC
VISTA LATERALE ANGOLO 0°

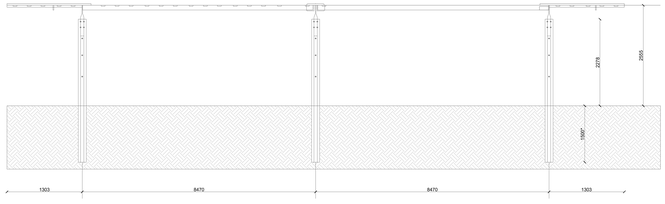

TRACKER SF7 SOLTEC
VISTA DALL'ALTO

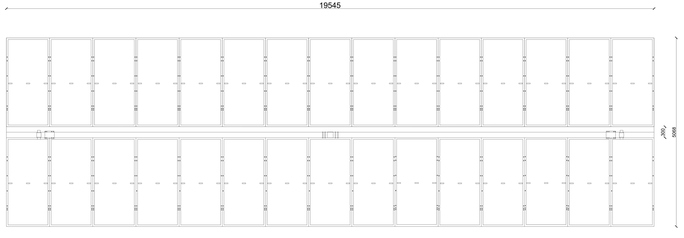

TRACKER SF7 SOLTEC
VISTA LATERALE ANGOLAZIONE 60°

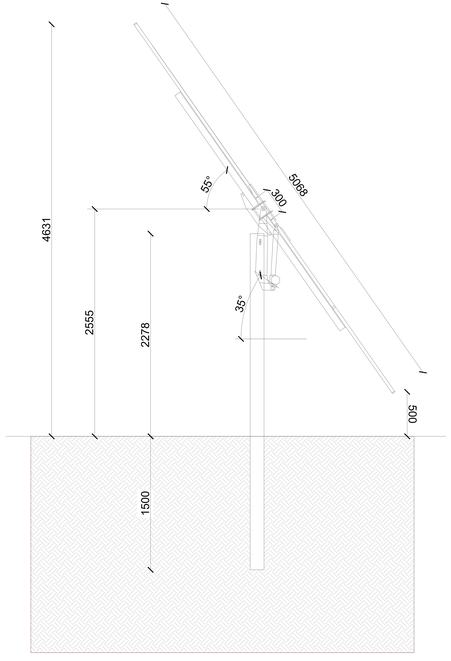

AGGIUSTAMENTO ERRORE IN FONDAZIONE PARI A 5°

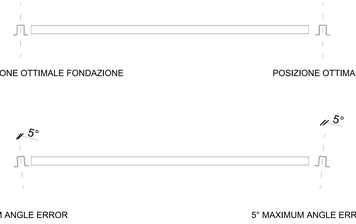

AGGIUSTAMENTO ERRORE IN FONDAZIONE PARI A 1°

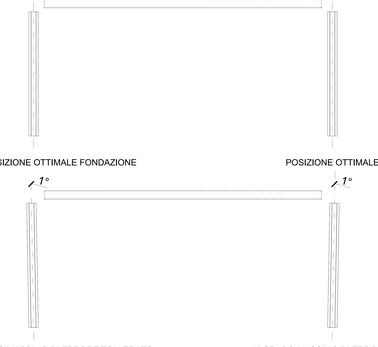

TRACKER SF7 SOLTEC
VISTA LATERALE ANGOLO 0°

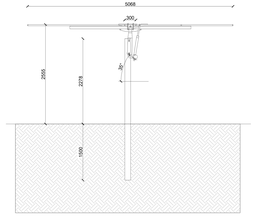

CARATTERISTICHE DEI MATERIALI

ACCIAIO
Struttura in acciaio al minimo S235JR - sezioni e spessori anima in accordo al progetto strutturale esecutivo

NODI SFERICI E TERMINALI
bronzo/ Acciaio inossidabile

DISTANZIATORI
Distanziatori in acciaio inossidabile

VITI, DADI E RONDELLE
Distanziatori in acciaio inossidabile
Tutte le parte metalliche dovranno essere in acciaio galvanizzato in funzione delle condizioni ambientali e una durata di vita non inferiore a 30 anni

TUBOLARE ED INNESTO STRUTTURA

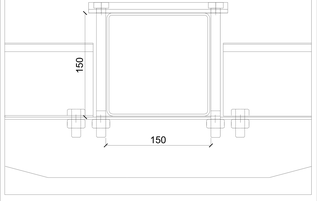

REGIONE SARDEGNA
COMUNE DI PALMAS ARBOREA
Provincia di Oristano

Titolo del Progetto: ***PROGETTO DEFINITIVO***

PROGETTO PER LA REALIZZAZIONE DI UN IMPIANTO AGRO-FOTOVOLTAICO CON SISTEMA DI INSEGUIMENTO MONOASSIALE DELLA POTENZA DI 125 MWp IN LOCALITÀ "SERRE ARENA" NEL COMUNE DI PALMAS ARBOREA.

Identificazione Documento: ***TAV_FTV015***

ID Progetto	LIVEV	Tipologia	IT	Formato	A1/Esteso	Disciplina	AMB

Titolo: ***PARTICOLARI COSTRUTTIVI PANNELLI FVT***

R.A.U. 2 LAR	*PEM 100 Ortona srl*
Ing. Andrea Casula Arch. Andrea Casula Firmato digitalmente da **Andrea Casula** CN = Andrea Casula C = IT	*Geol. Fabio Pinna* *Arch. Pietro Giovanni Guiotto* *Ing. Andrea Casula* *Geom. Alessandro Piano* *Geom. Gianluca Piano* *Geom. Antonello Mereu* *Archeologo Alberto Idrias* *Ing. Antonio Piano* *Ing. Andrea Casula* *Ing. Gianluca Angioi*

COMMISSIONE: **INNOVIO DEVELOPMENT 3 SRL**

INNOVIO DEVELOPMENT 3 SRL
Piazza del Pantheon 4 00186 Roma
P. IVA 16772291007
PEC: innovio3@legalmail.it

Rev.	Data Revisione	Descrizione Revisione	Redatto	Controllato	Approvato
00_FT	Settembre 2022	Prima Emissione	Alfeo Grassi Energy	Alfeo Grassi Energy	Alfeo Grassi Energy Ltd

PIAN-ENERGY

Valutazione di Impatto Ambientale ai sensi dell'art 23 del D.Lgs 152/2006

REALIZZAZIONE DI UNA STAZIONE DI SERVIZIO PER LA DISTRIBUZIONE DI CARBURANTI ED ATTIVITÀ COMMERCIALE ANNESSA
Comune di Ortona (CH) - Strada Provinciale 120 km 0+000 - Strada Provinciale 120 km 0+000

Alfeo Grassi Energy Ltd
Alfeo Grassi Energy Ltd
Alfeo Grassi Energy Ltd