
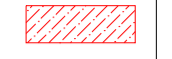

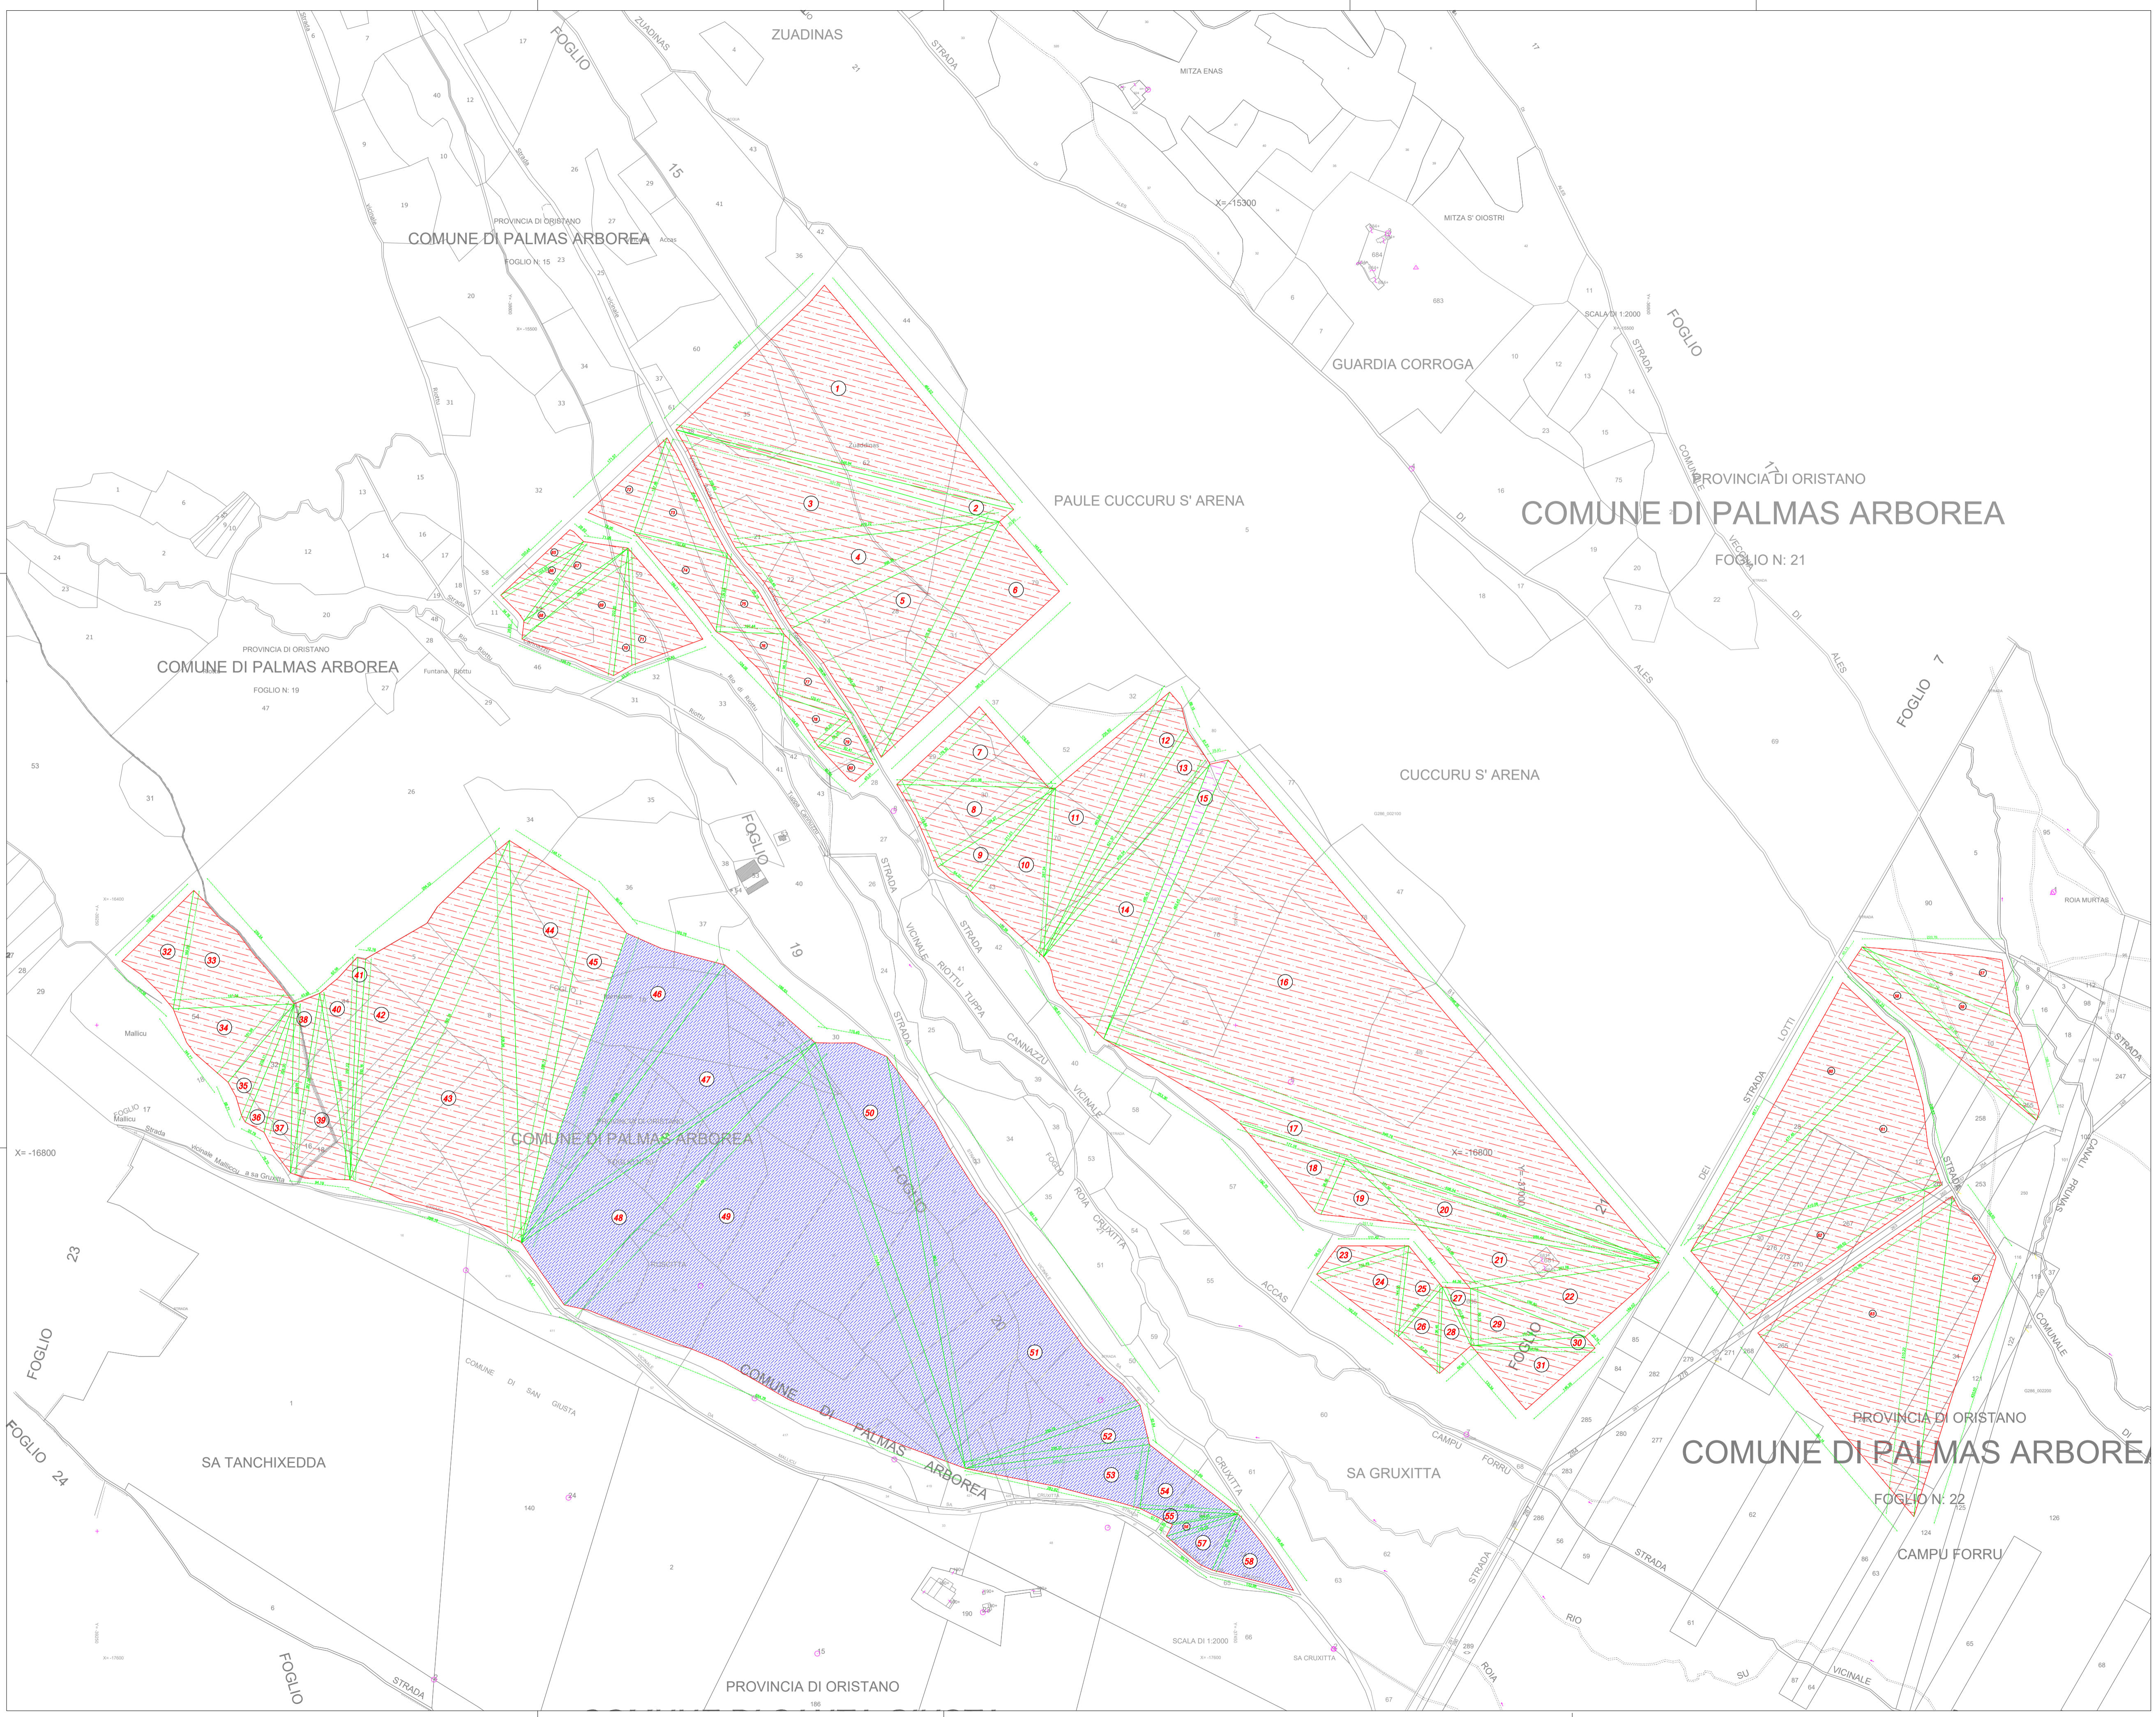


LEGENDA

	Perimetro catastale area interessata dall'intervento
	AREE DI SCAVO
	AREE DI RIPORTO





REGIONE SARDEGNA
COMUNE DI PALMAS ARBOREA
Provincia di Oristano



PROGETTO DEFINITIVO
 PROGETTO PER LA REALIZZAZIONE DI UN IMPIANTO AGRO FOTOVOLTAICO
 DENOMINATO "GREEN AND BLUE SERRE ARENA"
 DELLA POTENZA DI 120 MWp IN LOCALITÀ "SERRE ARENA"
 NEL COMUNE DI PALMAS ARBOREA

Identificativo Documento **TAV_FTVO21**

ED Progetto	GBSA	Tipologia	D	Formato	40	Disciplina	AMB
-------------	------	-----------	---	---------	----	------------	-----

COMPUTO AREE SCAVO E DI RIPORTO GRAFICO

<p>SCALE: 1:300</p> <p>IL PROGETTISTA Arch. Andrea Casula</p>	<p>FILE: FTVO21.pdf</p> <p>GRUPPO DI PROGETTAZIONE Arch. Andrea Casula Geom. Giancarlo Piras Geom. Giancarlo Piras Geom. J. Alessio Manunta Geom. Giancarlo Piras Geom. Agronomo Giuseppe Viscia Architetto Alberto Manno Geom. Maria Carmela Ing. Adriano Deiana Blue Island Energy S.p.A.</p>
---	---

COMMITTENTE
INNOVO DEVELOPMENT 3 SRL

INNOVO DEVELOPMENT 3 SRL
Piazza della Repubblica, 9/12 - 20124 Milano
P.Iva 1232220968
pec: innovo3@pec.it

Rev.	Data Revisione	Descrizione Revisione	Autore	Controllore	Approvato
Rev 0	Dicembre 2022	Prima Emersione	Blue Island Energy	Blue Island Energy	Innovo Development 3 srl

PROCEDURA Valutazione di Impatto Ambientale ai sensi dell'art.23 del D.Lgs. 152/2006

BLUE ISLAND ENERGY S.p.A.
Via S.M. N. 12 - 00170 Oristano
WebSite: Pagine Gialle 2118852392619636
email: blueislandenergy.com



BLUE ISLAND ENERGY