

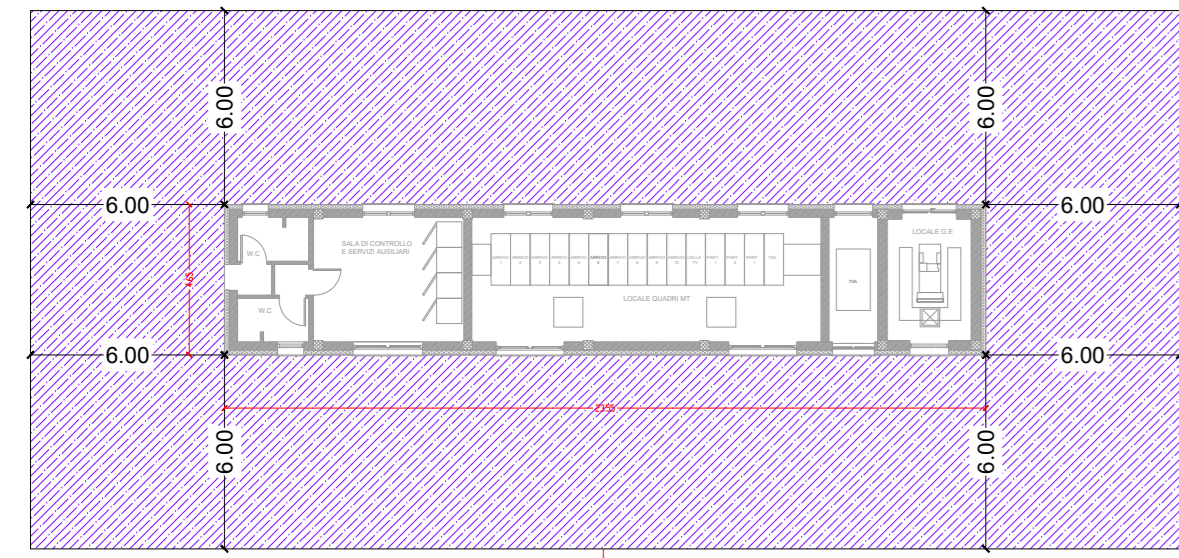



D.P.A - CABINA DI CONCENTRAZIONE

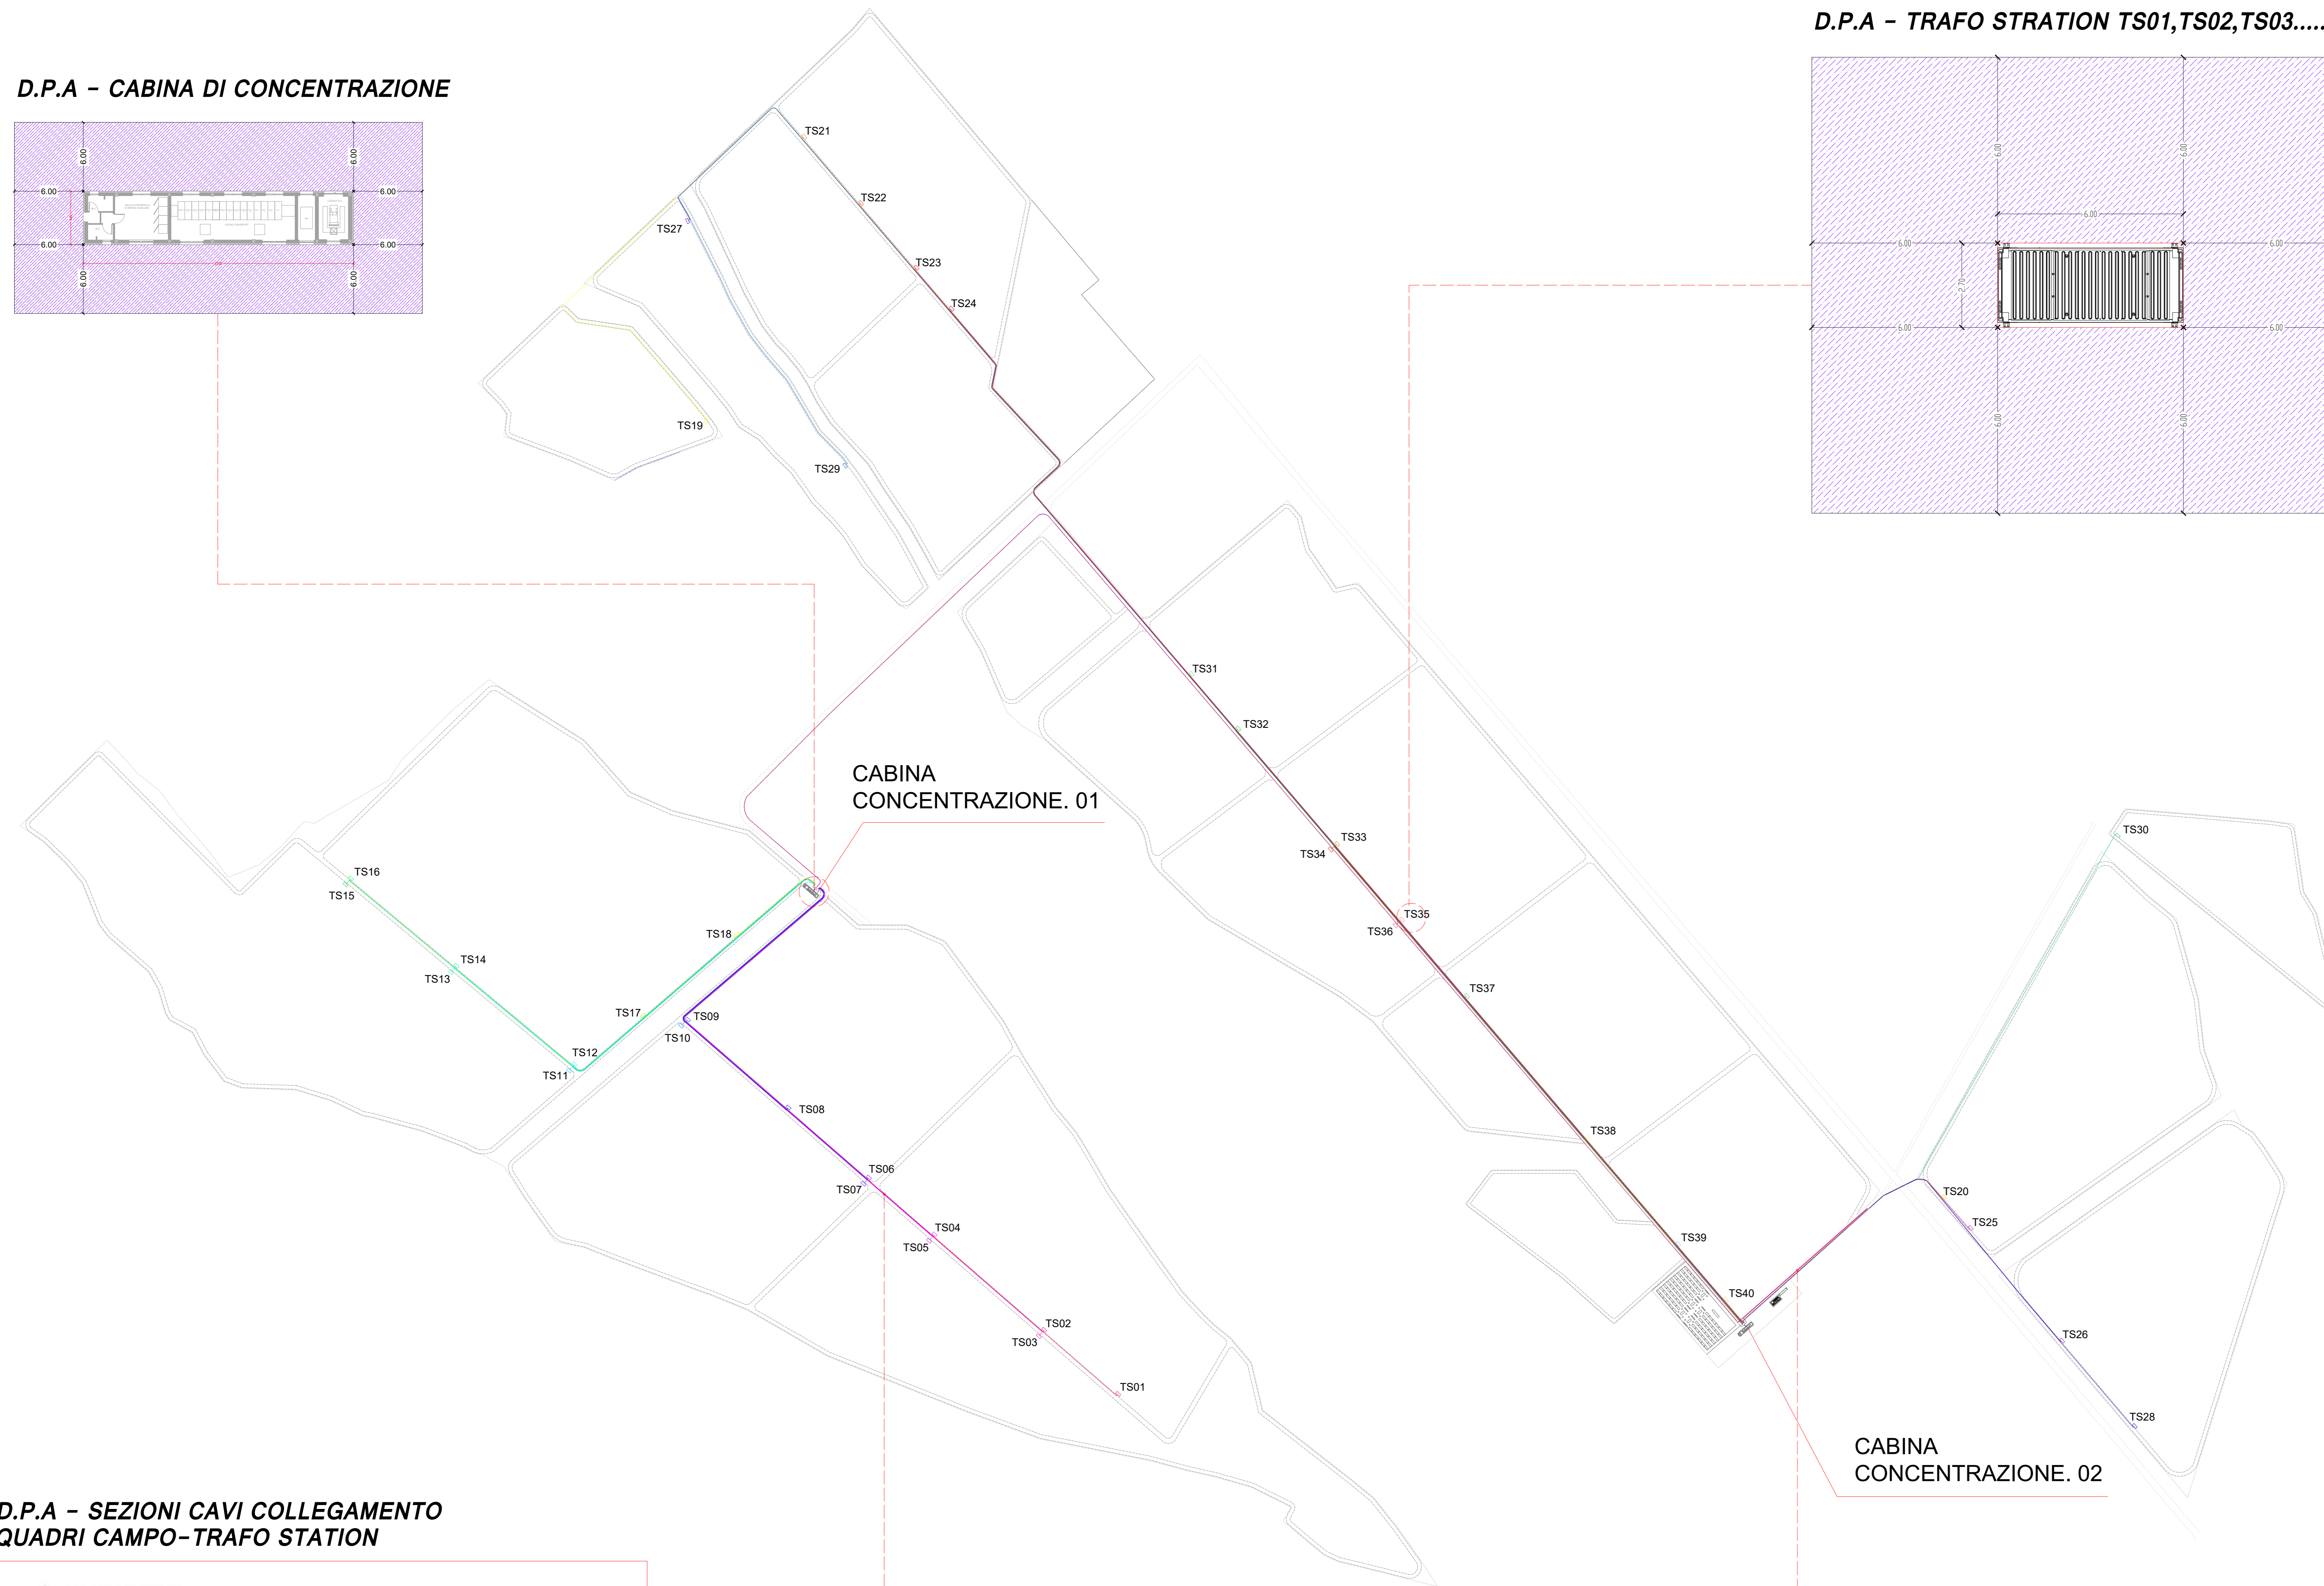

D.P.A - TRAFOSTATION TS01, TS02, TS03.....

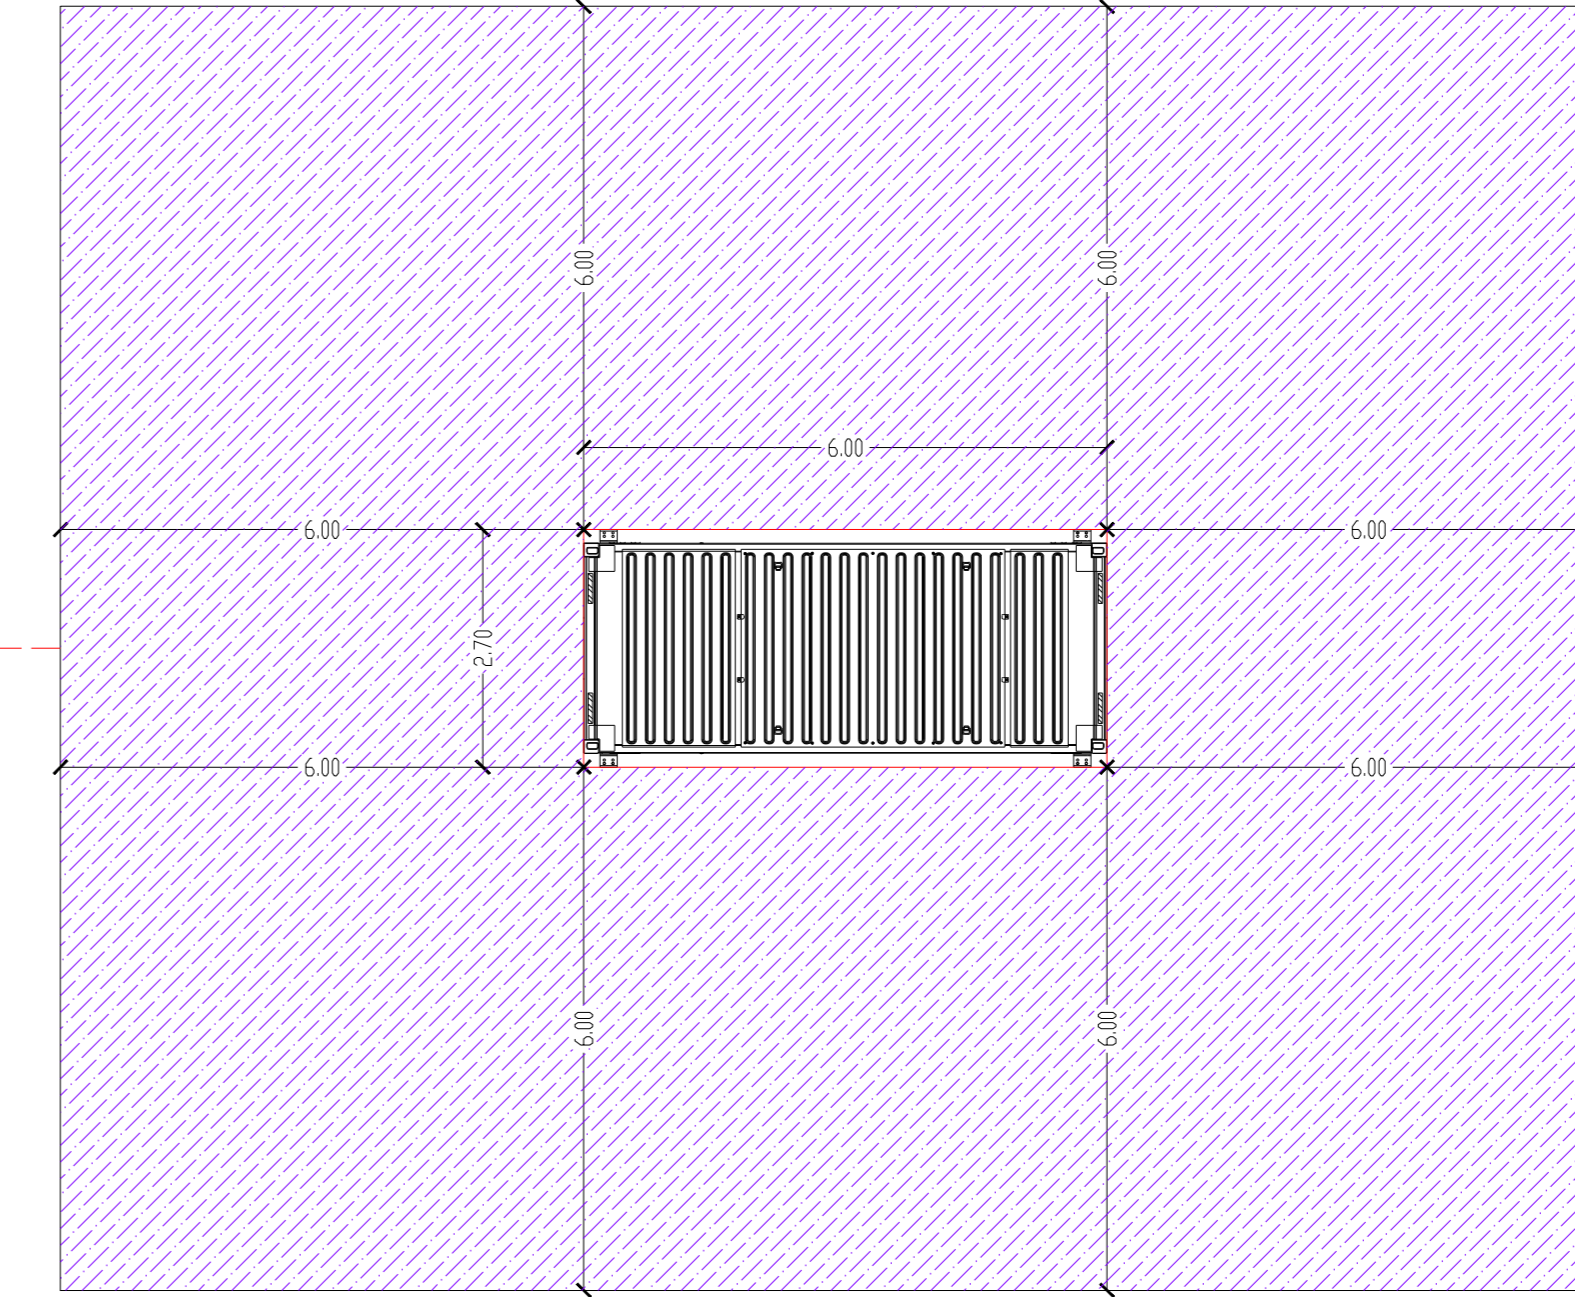

D.P.A - SEZIONI CAVI COLLEGAMENTO QUADRI CAMPO-TRAFOSTATION

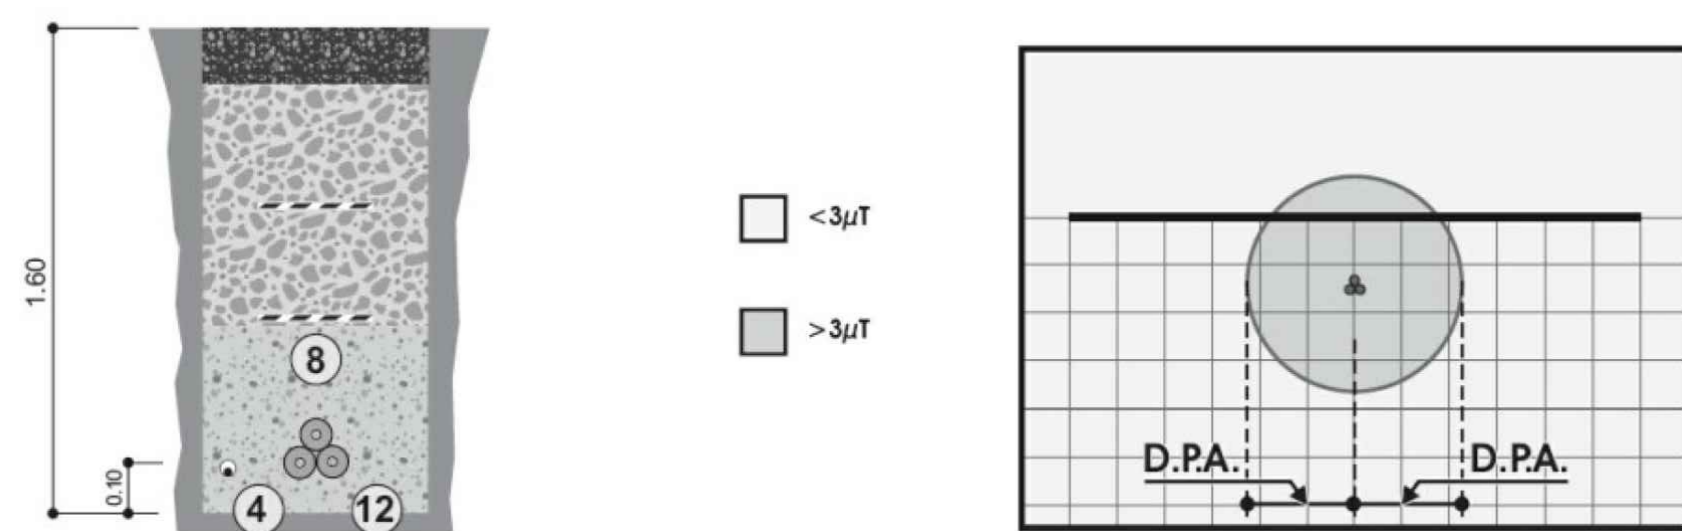

D.P.A - SEZIONI CAVI COLLEGAMENTO CABINA CONCENTRAZIONE-SEU



CONDUTTORI IN ALLUMINIO-ACCIAIO				
Diametro Esterno [mm]	Sezione Totale [mm ²]	CEI - 11-60 Portata [A]		
		Corrente A	D.P.A. m	Riferimento
108	1600	1110	3.10	A15

CONDUTTORI IN ALLUMINIO-ACCIAIO				
Diametro Esterno [mm]	Sezione Totale [mm ²]	CEI - 11-60 Portata [A]		
		Corrente A	D.P.A. m	Riferimento
108	1600	1110	5.10	A14



REGIONE SARDEGNA
COMUNE DI PALMAS ARBOREA
Provincia di Oristano



PROGETTO DEFINITIVO

PROGETTO PER LA REALIZZAZIONE DI UN IMPIANTO AGRO FOTOVOLTAICO DENOMINATO "GREEN AND BLUE SERR'E ARENA" DELLA POTENZA DI 120 MWp IN LOCALITÀ "SERR'E ARENA" NEL COMUNE DI PALMAS ARBOREA

Identificativo Documento: **TAV_FTV024**

RAPPRESENTAZIONE GRAFICA DPA

SCALA: FINE

IL PROGETTISTA

Arch. Andrea Casale

FILE: TAV_FTV024.pdf

GRUPPO DI PROGETTAZIONE

Arch. Andrea Casale
Geom. Fernando Pisci
Dott. Arch. J. Alessio Marrucci
Geom. Vincenzo Pisci
Dott. Agronomo Giuseppe Sacca
Archit. Alberto Motta
Dott. Maria Carla
Ing. Antonio Deiana
Blue Island Energy SAS

COMMITTENTE: **INNOVO DEVELOPMENT 3 SRL**

INNOVO DEVELOPMENT 3 SRL
Piazza della Repubblica, N.22, 20124 Milano
P. IVA 12121209688
pec: innovo3@pec.it

Rev.	Data	Revisione	Descrizione Revisione	Redatto	Controllato	Approvato
Rev.0	Dicembre 2022	Prima Emissione	Blue Island Energy	Blue Island Energy	Innovo Development 3 srl	

PROCEDURA Valutazione di Impatto Ambientale ai sensi dell'art.23 del D.Lgs. 152/2006

BLUE ISLAND ENERGY SAS
Via S. Moè, N.12 - 09139 Oristano
tel: +39 0783 211600 - FAX: +39 0783 211609
email: blueislandenergy@gmail.com

INNOVO DEVELOPMENT 3 SRL
Piazza della Repubblica, N.22 - 20124 Milano
P. IVA 12121209688
pec: innovo3@pec.it

BLUE ISLAND ENERGY