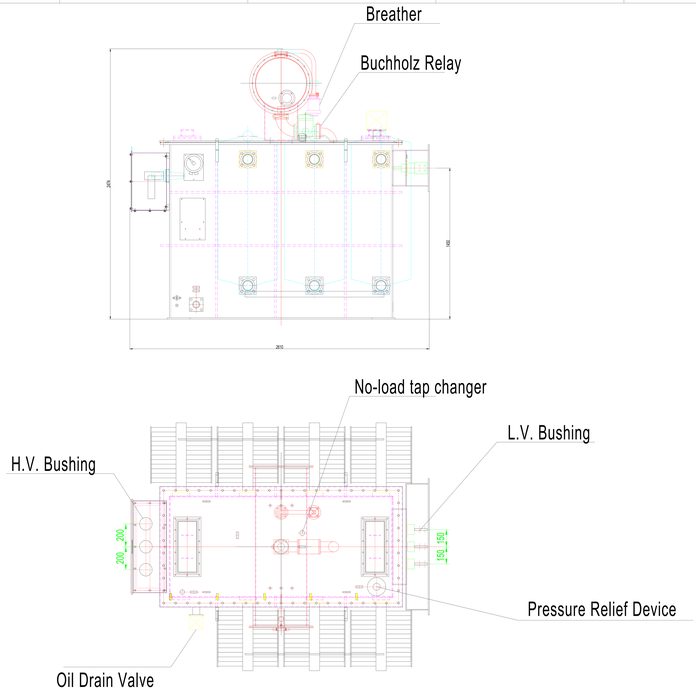

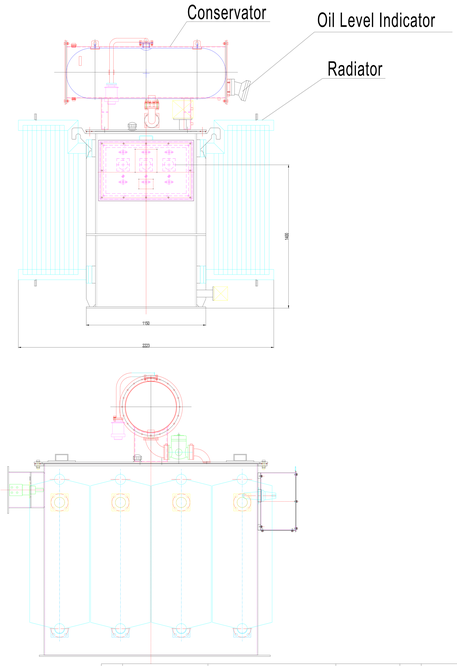

No.	PART No.	DESCRIPTION	PART/FAI No.	QTY	REMARKS

.X
.XX
.XXX ANG

HUAWEI TECHNOLOGIES Co.LTD

TITLE: Transformer Layout drawing for STS-3000K-H1

THESE DRAWINGS AND SPECIFICATION ARE THE PROPERTY OF HUAWEI TECH Co.LTD AND SHALL NOT BE REPRODUCED COPYIED OR USED IN ANY MANNER WITHOUT THE PRIOR WRITTEN CONSENT OF HUAWEI TECH Co. LTD

DRAW:	DATE:	UNIT'S:	DWG NO.:
CHKD:	DATE:	FINISH:	
STAD:	DATE:	MASS(Kg):	PART NO.: REV
APPD:	DATE:	SCALE:	A
PRODUCT:		SHEET:	MAT'L:

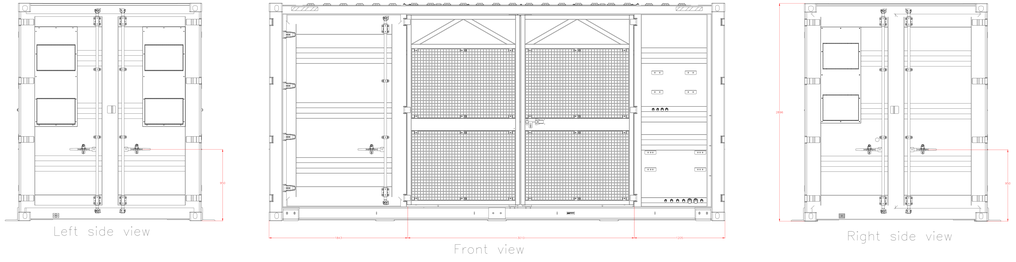

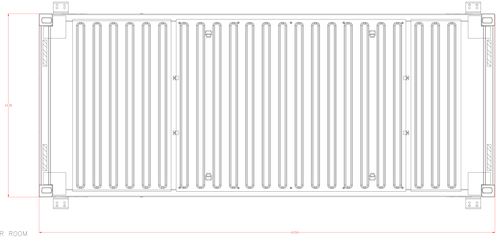

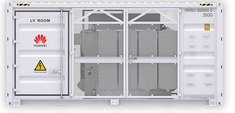

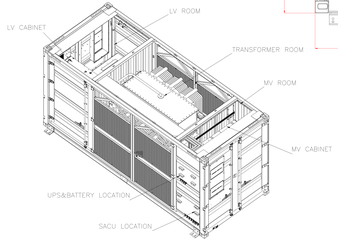

.X
.XX
.XXX ANG

HUAWEI TECHNOLOGIES Co.LTD

TITLE: Layout drawing for STS-3000K-H1

THESE DRAWINGS AND SPECIFICATION ARE THE PROPERTY OF HUAWEI TECH Co.LTD. AND SHALL NOT BE REPRODUCED COPYIED OR USED IN ANY MANNER WITHOUT THE PRIOR WRITTEN CONSENT OF HUAWEI TECH Co. LTD

DRAW: zhou huan	2020-07-10	UNIT'S:	DWG NO.:	
CHKD: yang yanxiong	2020-07-10	FINISH:		
STAD: qu yuan	2020-07-10	MASS (Kg) :	PART NO.:	REV
APPD: li maofan	2020-07-10	SCALE:		A
PRODUCT: STS-6000K-H1&STS-3000K-H1 OF 1			MAT'L:	

REGIONE SARDEGNA
COMUNE DI PALMAS ARBOREA
Provincia di Oristano

Nome del Progetto

PROGETTO DEFINITIVO

PROGETTO PER LA REALIZZAZIONE DI UN IMPIANTO AGRO FOTOVOLTAICO (SENZA SOTTRAZIONE DI SUOLO AGRICOLO) DELLA POTENZA DI 100.000 MW IN LOCALITÀ "SERRE ARENA" NEL COMUNE DI PALMAS ARBOREA

Identificativo Documento

TAV_FTV024

ID Progetto	CUP/ID	Tipologia	Ø	Fase/ID	Ø	Disciplina	AAR

Titolo

PARTICOLARI TRAFO STATION

RTI A.T. Firme
& PROGETTISTI

Arch. Andrea Casula

Firmato digitalmente da
Andrea Casula
CN=Andrea Casula
C=IT

REDA Staff Firme
& COLLABORATORI

Arch. Andrea Casula
Ing. Giuseppe Frongia
Dott. in Geol. J. Alessio Mesanza
Ing. Giuseppe Pantaleo
ANA Systems: Giuseppe Vacca
Ing. Giovanni Usai
Ing. Marco Sanna
Ing. Alessandro Frongia
Ing. Alessandro Pinna
Ing. Marco Pinna
Ing. Marco Ferrari Engineering

COMMITTENTE

INNOVO DEVELOPMENT S.R.L.

INNOVO DEVELOPMENT S.RL
Piazza della Repubblica, 26 - 20124 Milano
Fax 02 91322
pec: innovodev@legalmail.it

Rev.	Data Revisione	Descrizione Revisione	Redatto	Controllato	Approvato
00 A	7 Dicembre 2021	Prima Emissione	Ing. Giovanni Usai	Ing. Giovanni Usai	Ing. Giovanni Usai

PROGETTISTI

REDA SOCIETÀ DI INGEGNERIA S.r.l.
Via Ciro Menotti, 10 - 09128 Cagliari
telefono +39 070 / 4524 - fax +39 070 / 4524.200
email: direzione@reda-srl.it

Il Presente Elaborato non può essere Riprodotto o Trasmesso a Terzi senza Autorizzazione Scritta della Proprietà

Valutazione di Impatto Ambientale ai sensi dell'art.23 del D.Lgs.152/2006

Ministero dell'Ambiente e della Tutela del Territorio e del Mare