


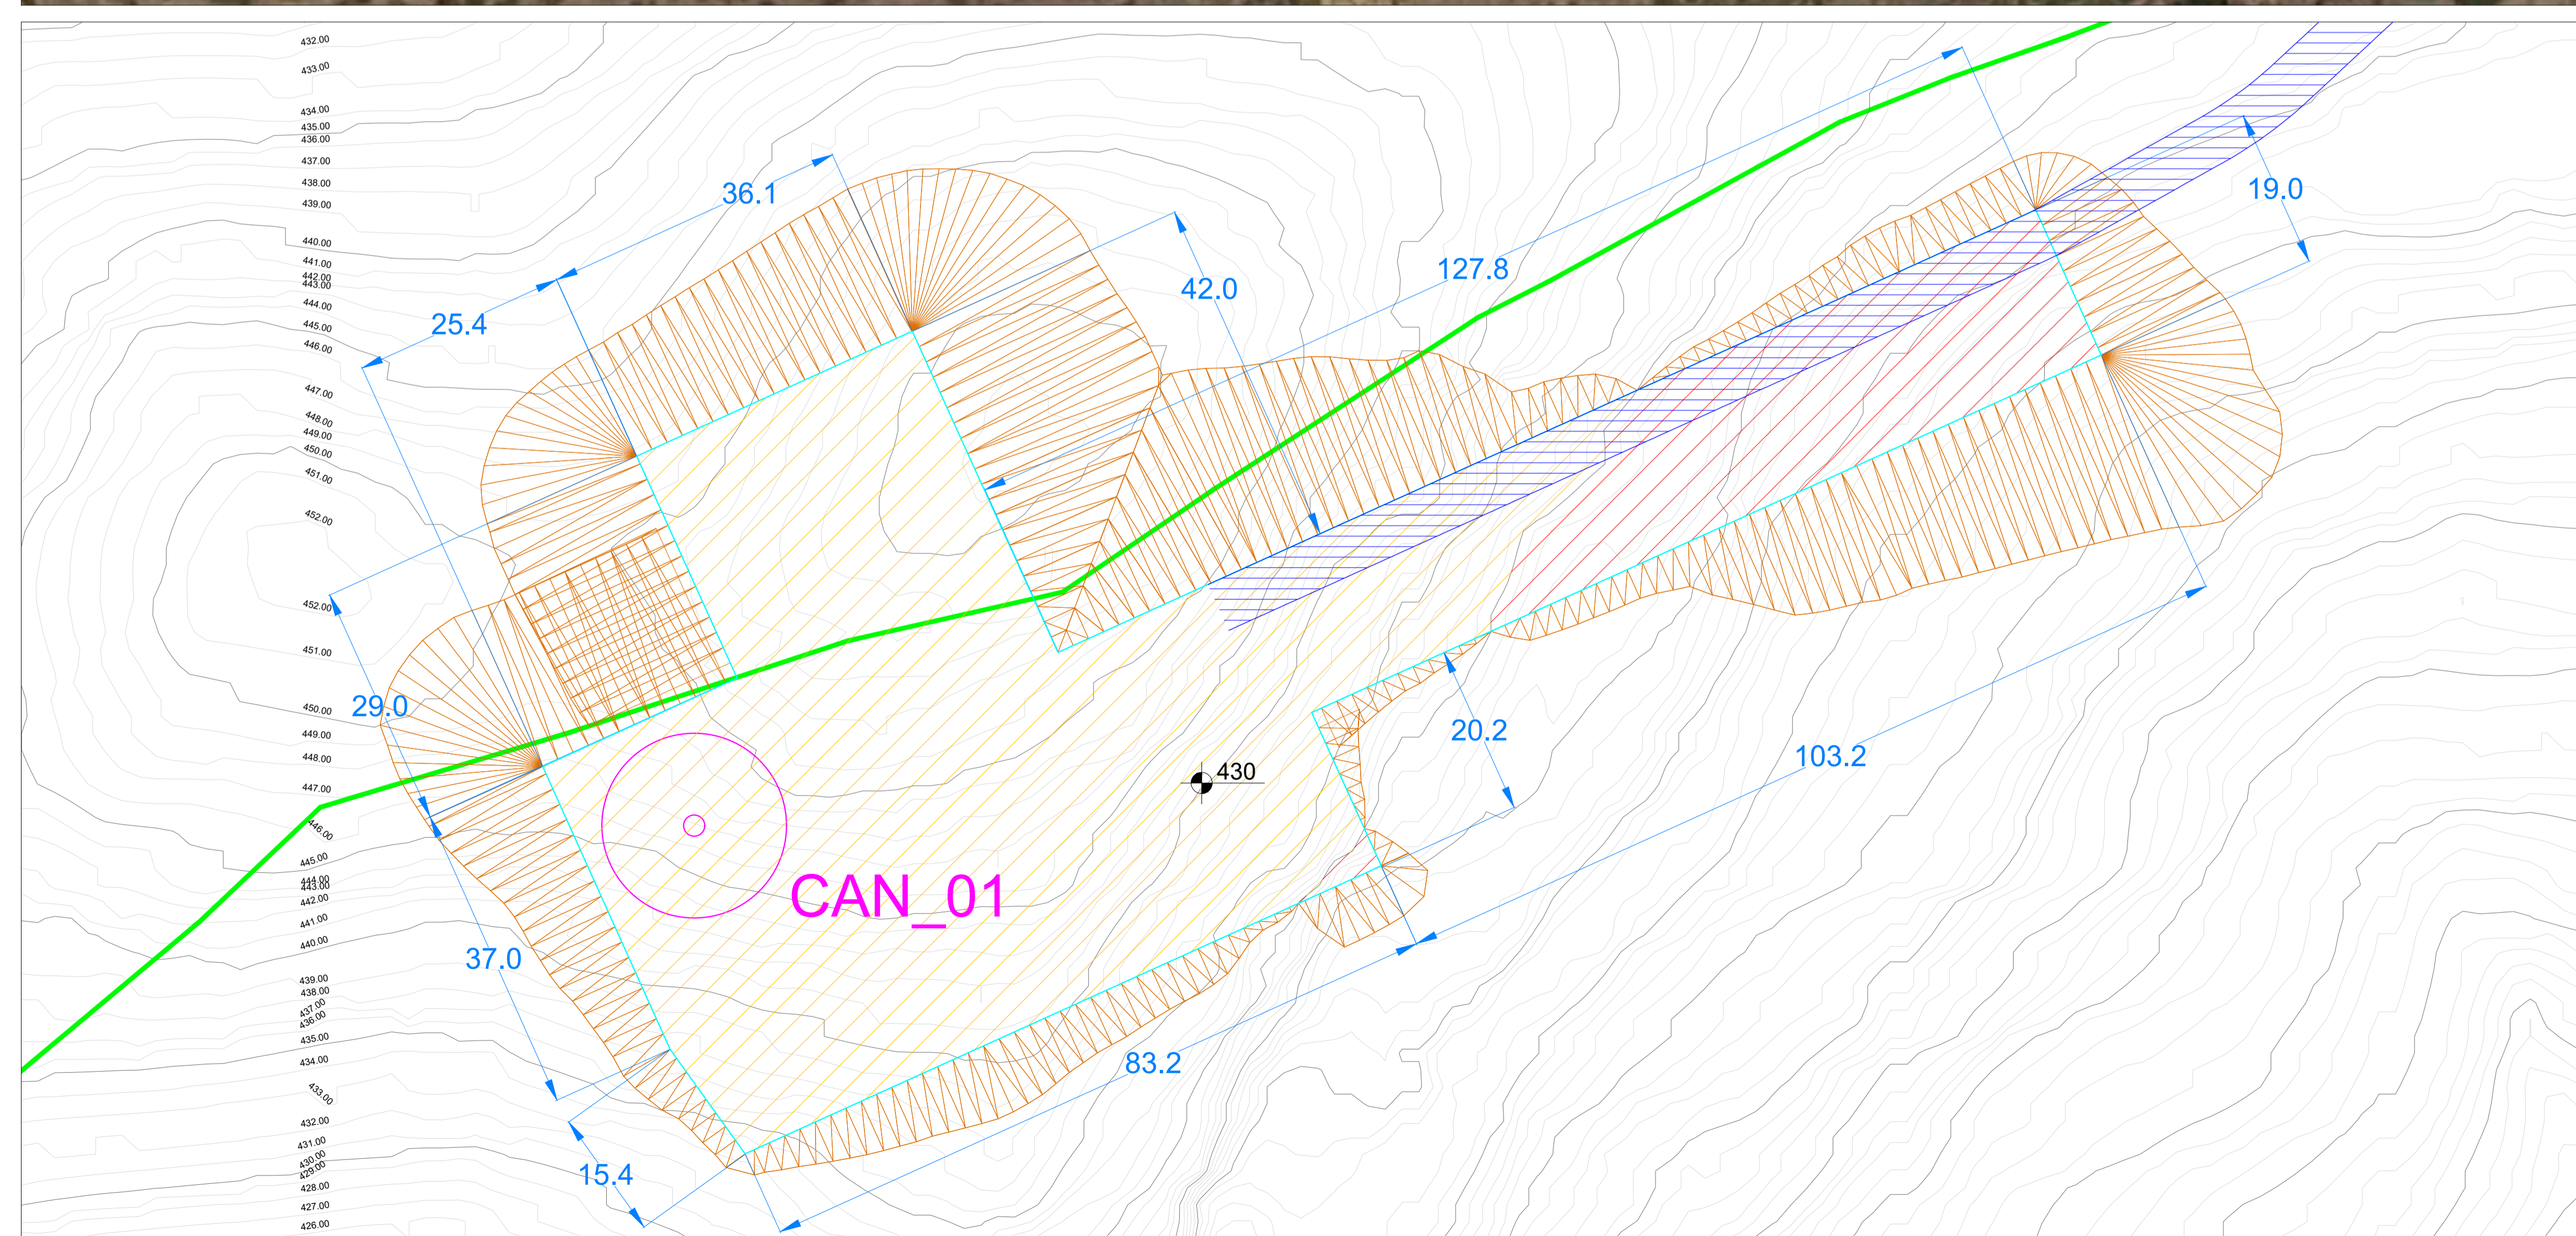

LEGENDA

- ▭ Area di impianto nella disponibilità del proponente
- ▨ Viabilità di accesso all'impianto
- Aerogeneratore
- ▨ Scavo
- ▨ Rilevato
- ▨ Scarpata piazzola



REGIONE SICILIANA
LIBERO CONSORZIO COMUNALE DI TRAPANI
COMUNI DI CALATAFIMI SEGESTA E GIBELLINA

PROGETTO PER LA REALIZZAZIONE DI UN IMPIANTO EOLICO DI POTENZA PARI A
P_n = 75,4 MW (P_i = 72MW), SU TERRENO SITO NEL COMUNE DI CALATAFIMI SEGESTA (TP)
IN CATASTO AI FG. 94 P.LLE 246, 247, 368, 248, 340, 411, AL FG. 99 P.LLE 93, 92, 3, AL FG. 107 P.LLE
7, 15, 16, 123, 209, 208, 54, 206, AL FG. 104 P.LLE 4, 49, 33, 156, 157, AL FG. 106 P.LLE 93, 86, 23, 94,
AL FG. 107 P.LLA 44, AL FG. 105 P.LLA 128, AL FG. 115 P.LLE 192, 136, 281, 66, 208, AL FG. 117 P.LLE
38, 28, E AL FG. 98 P.LLE 468, 463, 469, 470, 471 E ALTRE AFFERENTI ALLE OPERE DI RETE NEI
COMUNI DI CALATAFIMI SEGESTA E GIBELLINA (TP)

Timbro e firma del progettista
Capital Engineering snc
Ing. Salvatore Di Lorenzo
Via Trapani, 52 - 90144 - Palermo

Timbri autorizzativi

Capital Engineering snc
Ing. Salvatore Di Lorenzo
Via Trapani, 52 - 90144 - Palermo
N. 6568
Sez. A

**PLANIMETRIA PIAZZOLE AEROGENERATORI
FASE DI REALIZZAZIONE IMPIANTO (CAN_01)**

IDENTIFICAZIONE ELABORATO								
Livello prog.	ID Tema S.p.A.	Tipo Elabor.	N.ro Elabor.	Project ID	NOME FILE	DATA	SCALA	
PDef	202100949	Tavola	08.1	CANICHIDDEUSI	CANICHIDDEUSI Can01 Piazz. temp del 16 12 2022.dwg	19.12.2022	1:500	
REVISIONI								
VERSIONE	DATA	DESCRIZIONE				ESEGUITO	VERIFICATO	APPROVATO
Rev.00	19.12.2022	Prima emissione				AM	MTM	VM

IL PROPONENTE

CANICHIDDEUSI WIND SRL
Sede legale: Corso di Porta Vittoria, 9 - 20122 - Milano
PEC: canichiddeuswind@mailcertificata.net
P.IVA 12673200965

PROGETTO DI

CAPITAL ENGINEERING
Capital Engineering S.n.c.
Sede legale: Via Trinacria, 52 - 90144 - Palermo
e-mail: info@capitalengineering.it

SU INCARICO DI

Coolbine
Grounded Clean Ventures
Coolbine S.r.l.
Sede legale: Via Trinacria, 52 - 90144 - Palermo
e-mail: progettazione@coolbine.it