




**Tipico 1**  
Attraversamento stradale su impluvio esistente

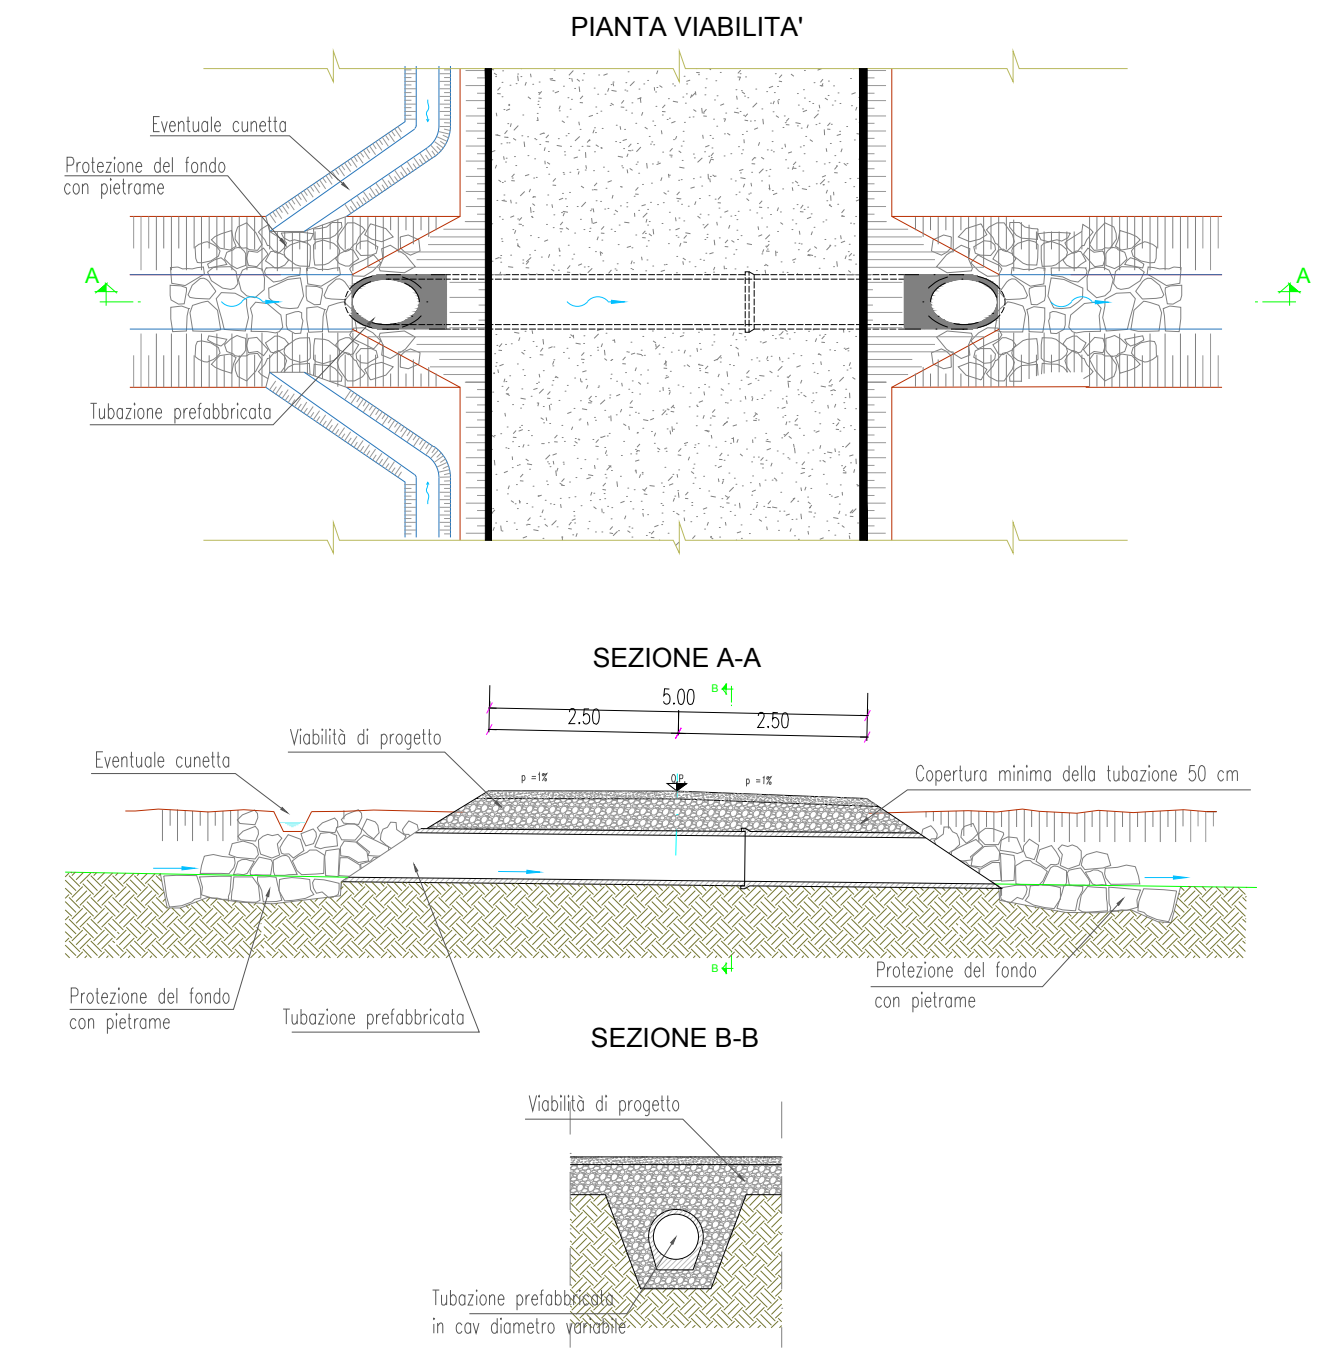


**Tipico 2**  
Attraversamento cavidotto interrato sotto corso d'acqua attraverso Tecnica T.O.C. No Dig

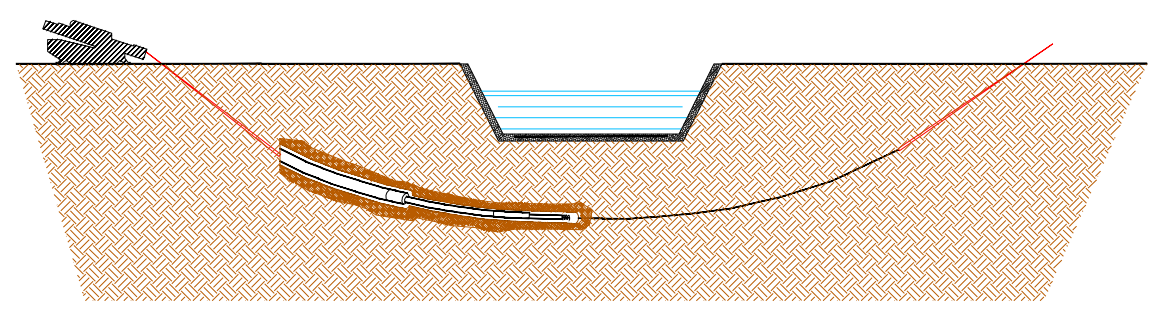

**Tipico 3**  
Attraversamento cavidotto interrato su mensola agganciata su lato del ponte

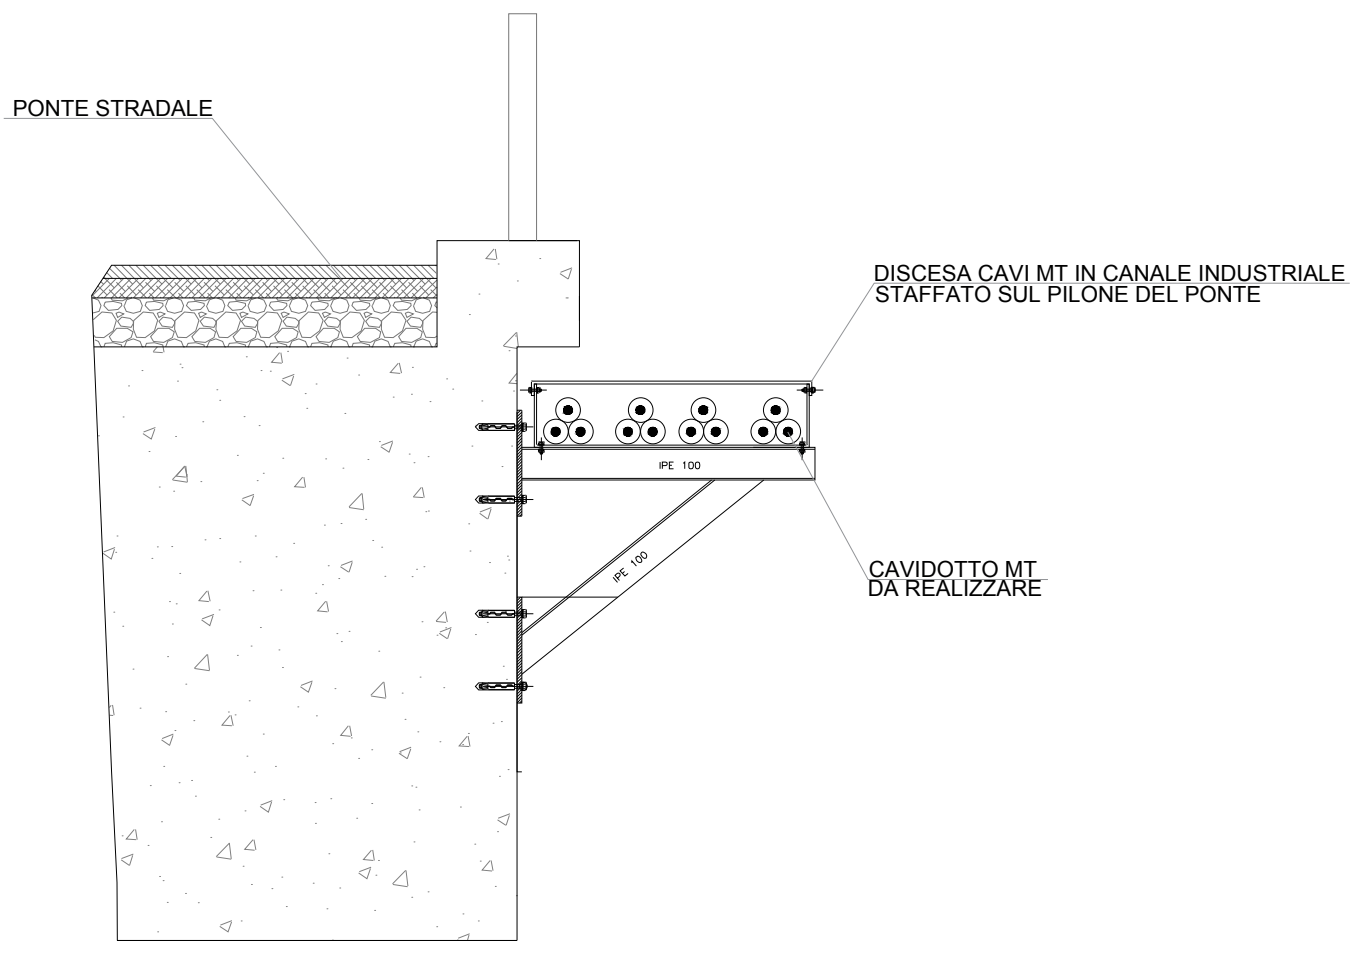

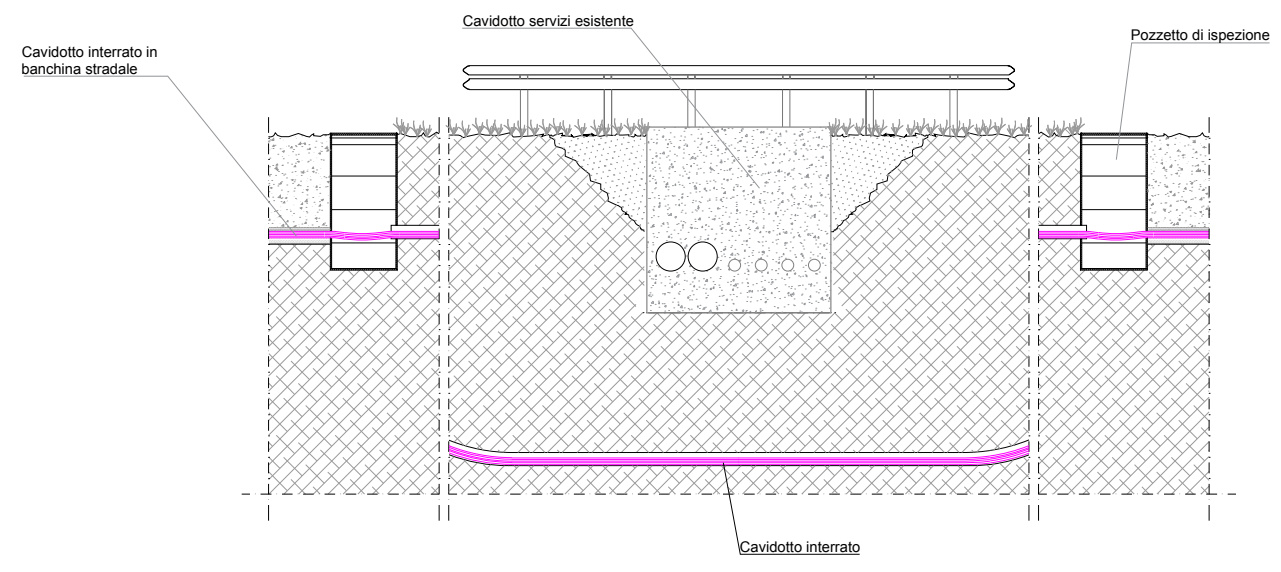

**Tipico 4**  
Attraversamento cavidotto interrato sotto cavidotto servizi esistente.



**REGIONE SICILIANA**  
**LIBERO CONSORZIO COMUNALE DI TRAPANI**  
**COMUNI DI CALATAFIMI SEGESTA E GIBELLINA**

**PROGETTO PER LA REALIZZAZIONE DI UN IMPIANTO EOLICO DI POTENZA PARI A**  
 $P_n = 75,4 \text{ MW}$  ( $P_i = 72 \text{ MW}$ ), SU TERRENO SITO NEL COMUNE DI CALATAFIMI SEGESTA (TP)  
IN CATASTO AI FG. 94 P.LLE 246, 247, 368, 248, 340, 411, AL FG. 99 P.LLE 93, 92, 3, AL FG. 107 P.LLE 7, 15, 16, 123, 209, 208, 54, 206, AL FG. 104 P.LLE 4, 49, 33, 156, 157, AL FG. 106 P.LLE 93, 86, 23, 94, AL FG. 107 P.LLA 44, AL FG. 105 P.LLA 128, AL FG. 115 P.LLE 192, 136, 281, 66, 208, AL FG. 117 P.LLE 38, 28, E AL FG. 98 P.LLE 468, 463, 469, 470, 471 E ALTRE AFFERENTI ALLE OPERE DI RETE NEI  
COMUNI DI CALATAFIMI SEGESTA E GIBELLINA (TP)

<p>Timbro e firma del progettista</p> <p><b>Capital Engineering snc</b> Ing. Vincenzo Massaro</p>  <p><b>Capital Engineering snc</b> Ing. Salvatore Vigni</p> 	<p>Timbri autorizzativi</p>
---	-----------------------------

**PARTICOLARI COSTRUTTIVI RISOLUZIONE INTERFERENZE**

IDENTIFICAZIONE ELABORATO								
Livello prog.	ID Terna S.p.A.	Tipo Elabor.	N.ro Elabor.	Project ID	NOME FILE	DATA	SCALA	
PDef	202100949	Tavola	36	CANICHIDDEUSI	CANICHIDDEUSI Part. costrutt risoluzione interferenze del 10 12 2022.dwg	16.12.2022	-	
REVISIONI								
VERSIONE	DATA	DESCRIZIONE				ESEGUITO	VERIFICATO	APPROVATO
Rev.00	16.12.2022	Prima emissione				GR	MC	VM

<p>IL PROPONENTE</p> <p style="text-align: center;"><b>CANICHIDDEUSI WIND SRL</b></p> <p style="text-align: center;">Sede legale: Corso di Porta Vittoria, 9 - 20122 - Milano PEC: canichiddeusiwind@mailcertificata.net P.IVA 12673200965</p>	<p>PROGETTO DI</p> <p style="text-align: center;"><b>CAPITAL ENGINEERING</b></p> <p style="text-align: center;">Capital Engineering S.n.c. Sede legale: Via Trinacria, 52 - 90144 - Palermo e-mail: info@capitalengineering.it</p> <p>SU INCARICO DI</p> <p style="text-align: center;"><b>Coolbine</b></p> <p style="text-align: center;">Grounded Clean Ventures</p> <p style="text-align: center;">Coolbine S.r.l. Sede legale: Via Trinacria, 52 - 90144 - Palermo e-mail: progettazione@coolbine.it</p>
--	--