




**Piano Stralcio di Bacino  
per l'Assetto Idrogeologico (P.A.I.)**  
Bacino Idrografico del Fiume Simeto(094)  
area tra i bacini del Simeto e del S. Leonardo (094A)  
Laghi di Pergusa (094B) e Maletto (094C)

(ART.1 D.L. 180/98 convertito con modifiche con la L.267/98 e s. mm. ii.)

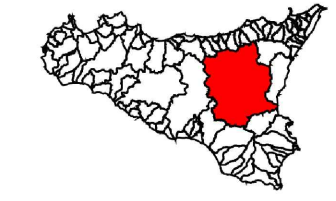


**CARTA DELLA PERICOLOSITA' E DEL  
RISCHIO GEOMORFOLOGICO N° 17**

COMUNI DI : CASTEL DI LUCIO - GANGI - GERACI SICULO - MISTRETTA - NICOSIA - SPERLINGA

Scala 1:10.000



Anno 2005

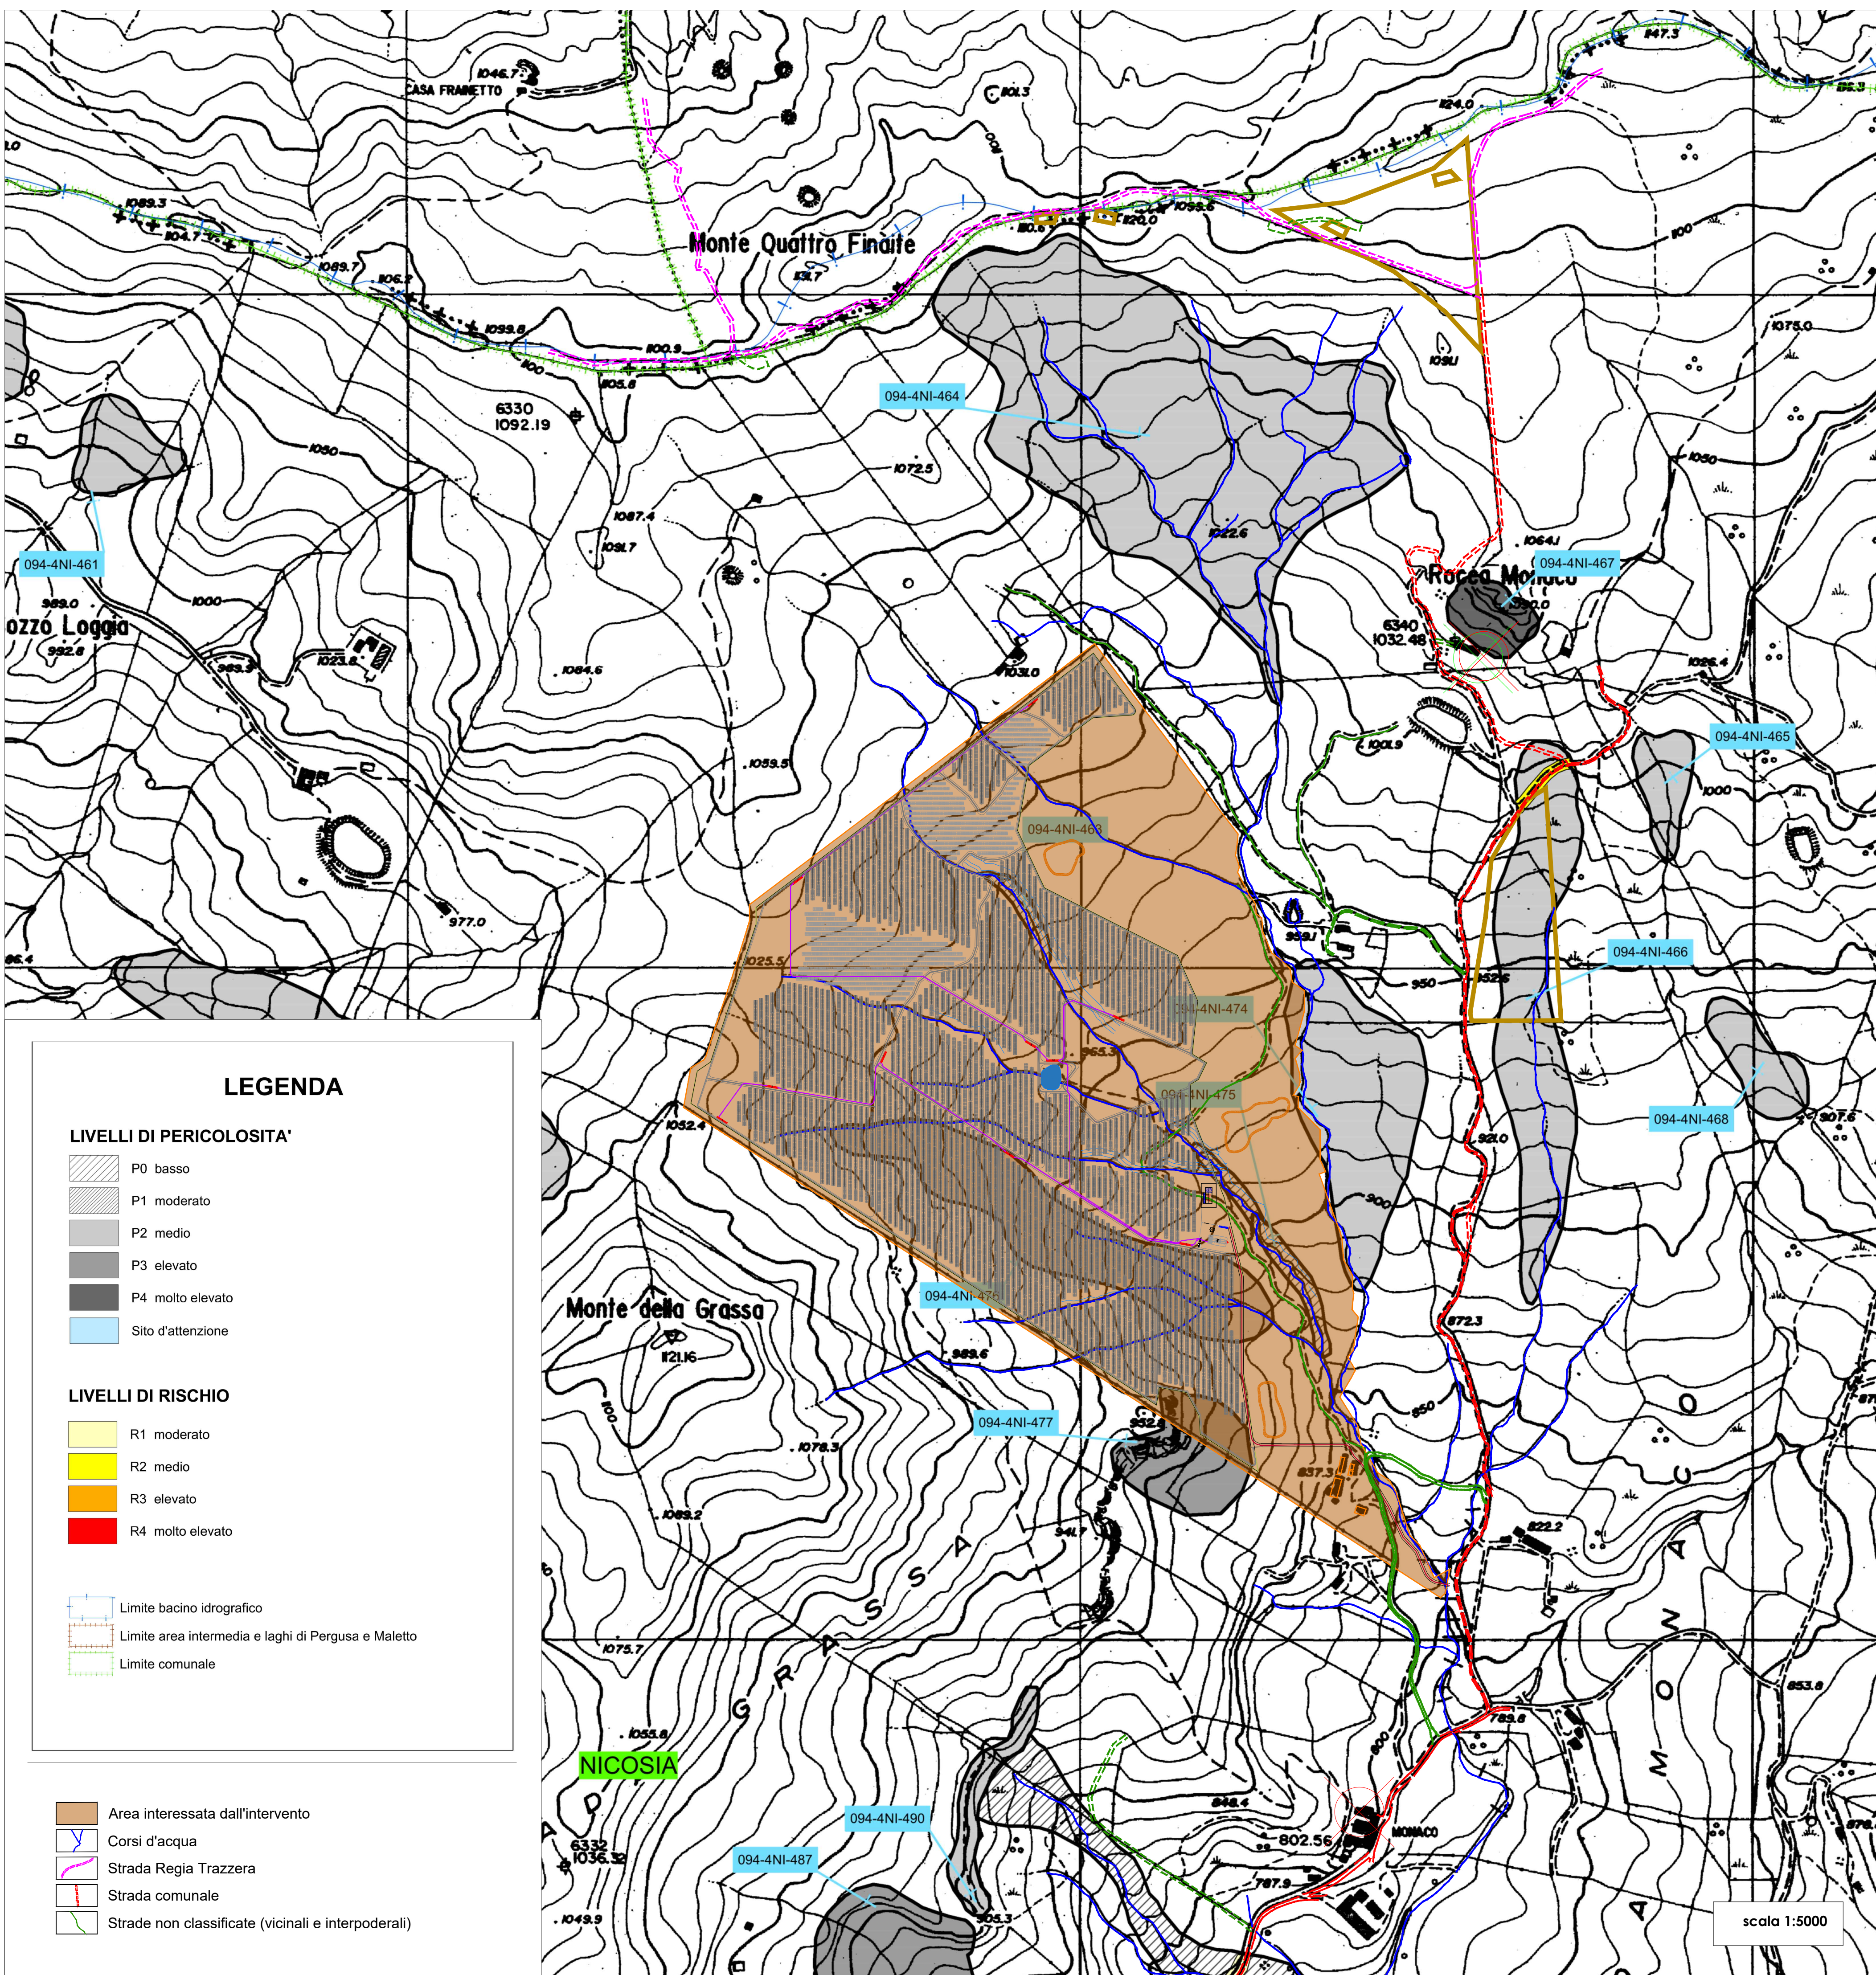

**LEGENDA**

**LIVELLI DI PERICOLOSITA'**

- P0 basso
- P1 moderato
- P2 medio
- P3 elevato
- P4 molto elevato
- Sito d'attenzione

**LIVELLI DI RISCHIO**

- R1 moderato
- R2 medio
- R3 elevato
- R4 molto elevato

- Limite bacino idrografico
- Limite area intermedia e laghi di Pergusa e Maletto
- Limite comunale

- Area interessata dall'intervento
- Corsi d'acqua
- Strada Regia Trazzera
- Strada comunale
- Strade non classificate (vicinali e interpoderali)

scala 1:5000



Alta Capital 14 S.r.l.  
Corso Galileo Ferraris, 22  
10121 Torino (TO)  
P.Iva 12662160014  
PEC altacapital14.pec@maildoc.it

**Progettista**

**ID&A**  
Industrial  
Designers &  
Architects

Industrial Designers and Architects S.r.l.  
via Cadore, 45  
20038 Seregno (MB)  
p.iva 07242770969  
PEC ideaplan@pec.it mail info@ideaplan.biz



Progetto per la realizzazione dell'Impianto agrivoltatico integrato ecocompatibile "Monte della Grassa" da 40,075 MWp a Nicosia 94014 (EN).

**Elaborati del Progetto definitivo**

Planimetria generale sullo stralcio della Carta della Pericolosità e del Rischio geomorfologico del P.A.I. con rappresentazione degli impluvi nella condizione post operam.

Revisione n.	data	aggiornamenti
1		
2		
3		

Elenco Elab.

**RS 06 EPD**

**0317 A0**

nome file	data	nome	firma
rs.06.epd.0317.a0.plan.con indicazione impluvi su carta p e r. post operam_rev5.dwg			

redatto	23.03.2022	Cambio
verificato	23.03.2022	Falzone
approvato	24.03.2022	Speciale

24.03.2022 Scala varie