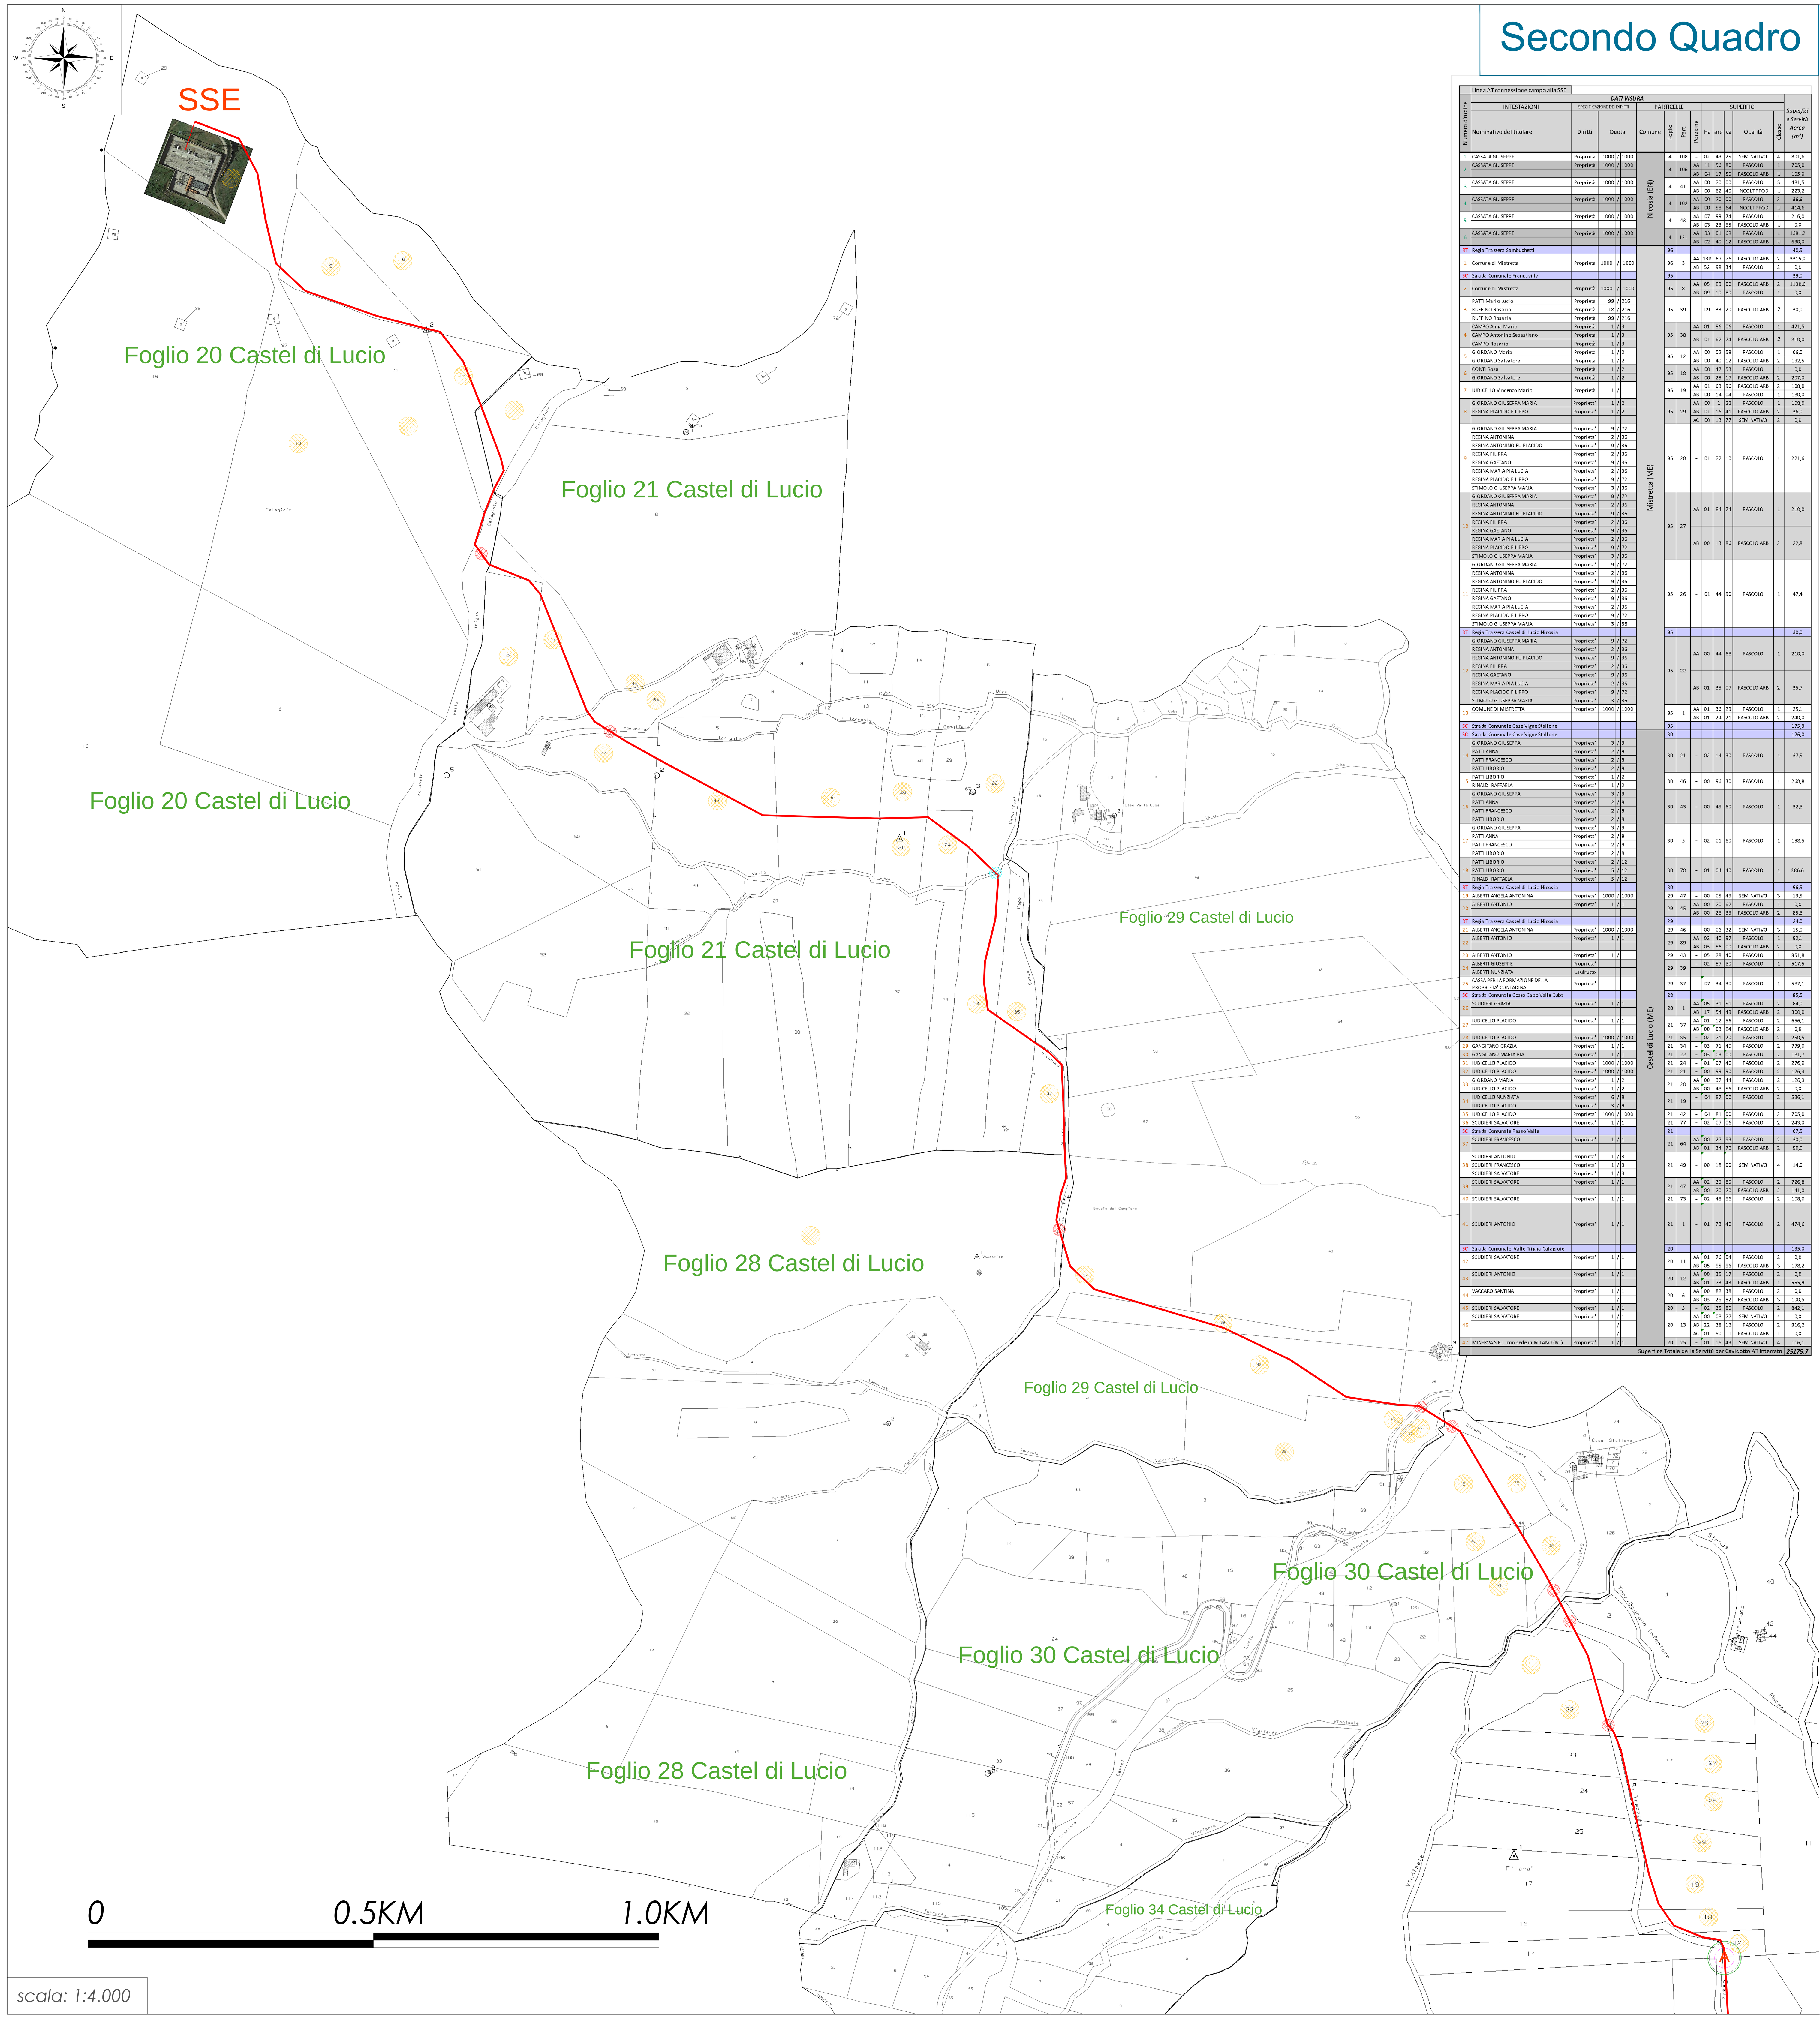

Linea AT connessione campo alla SSE

Numero d'ordine	Nominativo del titolare	Diritti	Quota	Comune	Foglio	Part.	Porzione	Ha	are	ca	Qualità	Classe	Superfici e Servitù Aerea (m²)
	INTESTAZIONI	SPECIFICAZIONE DEI DIRITTI		PARTICELLE			SUPERFICI						
1	CASSATA GIUSEPPE	Proprietà	1000 / 1000	Nicosia (EN)	4	108	--	02	43	25	SEMINATIVO	4	801,6
2	CASSATA GIUSEPPE	Proprietà	1000 / 1000		4	106	AA	11	56	80	PASCOLO	1	705,0
							AB	04	17	50	PASCOLO ARB	U	105,0
3	CASSATA GIUSEPPE	Proprietà	1000 / 1000		4	41	AA	00	70	00	PASCOLO	3	481,5
							AB	00	62	40	INCOLT PROD	U	223,2
4	CASSATA GIUSEPPE	Proprietà	1000 / 1000		4	102	AA	00	20	00	PASCOLO	3	36,6
							AB	00	58	64	INCOLT PROD	U	414,6
5	CASSATA GIUSEPPE	Proprietà	1000 / 1000		4	43	AA	07	99	74	PASCOLO	1	216,0
							AB	03	23	95	PASCOLO ARB	U	0,0
6	CASSATA GIUSEPPE	Proprietà	1000 / 1000		4	121	AA	33	01	68	PASCOLO	1	1381,2
							AB	02	40	12	PASCOLO ARB	U	630,0
RT	Regia Trazzera Sambuchetti				96								40,5
1	Comune di Mistretta	Proprietà	1000 / 1000	Mistretta (ME)	96	3	AA	138	67	76	PASCOLO ARB	2	3315,0
							AB	52	98	34	PASCOLO	2	0,0
SC	Strada Comunale Francavilla				95								39,0
2	Comune di Mistretta	Proprietà	1000 / 1000		95	8	AA	05	89	00	PASCOLO ARB	2	1130,6
							AB	09	10	80	PASCOLO	1	0,0
3	PATTI Mario Lucio	Proprietà	99 / 216		95	39	--	09	33	20	PASCOLO ARB	2	30,0
	RUFFINO Rosaria	Proprietà	18 / 216										
	RUFFINO Rosaria	Proprietà	99 / 216										
4	CAMPO Anna Maria	Proprietà	1 / 3		95	38	AA	01	96	06	PASCOLO	1	421,5
	CAMPO Antonino Sebastiano	Proprietà	1 / 3				AB	01	62	74	PASCOLO ARB	2	810,0
	CAMPO Rosario	Proprietà	1 / 3										
5	GIORDANO Maria	Proprietà	1 / 2		95	12	AA	00	02	58	PASCOLO	1	66,0
	GIORDANO Salvatore	Proprietà	1 / 2				AB	00	40	12	PASCOLO ARB	2	192,5
6	CONTI Rosa	Proprietà	1 / 2		95	18	AA	00	47	53	PASCOLO	1	0,0
	GIORDANO Salvatore	Proprietà	1 / 2				AB	00	29	17	PASCOLO ARB	2	207,0
7	IUDICELLO Vincenzo Mario	Proprietà	1 / 1		95	19	AA	01	63	66	PASCOLO ARB	2	108,0
							AB	00	14	04	PASCOLO	1	180,0
8	GIORDANO GIUSEPPA MARIA	Proprieta'	1 / 2		95	29	AA	00	2	22	PASCOLO	1	108,0
	REGINA PLACIDO FILIPPO	Proprieta'	1 / 2				AB	01	16	41	PASCOLO ARB	2	36,0
							AC	00	13	77	SEMINATIVO	2	0,0
9	GIORDANO GIUSEPPA MARIA	Proprieta'	9 / 72		95	28	--	01	72	10	PASCOLO	1	221,6
	REGINA ANTONINA	Proprieta'	2 / 36										
	REGINA ANTONINO FU PLACIDO	Proprieta'	9 / 36										
	REGINA FILIPPA	Proprieta'	2 / 36										
	REGINA GAETANO	Proprieta'	9 / 36										
	REGINA MARIA PIA LUCIA	Proprieta'	2 / 36										
	REGINA PLACIDO FILIPPO	Proprieta'	9 / 72										
	STIMOLO GIUSEPPA MARIA	Proprieta'	3 / 36										
10	GIORDANO GIUSEPPA MARIA	Proprieta'	9 / 72		95	27	AA	01	84	74	PASCOLO	1	210,0
	REGINA ANTONINA	Proprieta'	2 / 36										
	REGINA ANTONINO FU PLACIDO	Proprieta'	9 / 36										
	REGINA FILIPPA	Proprieta'	2 / 36										
	REGINA GAETANO	Proprieta'	9 / 36				AB	00	13	86	PASCOLO ARB	2	22,8
	REGINA MARIA PIA LUCIA	Proprieta'	2 / 36										
	REGINA PLACIDO FILIPPO	Proprieta'	9 / 72										
	STIMOLO GIUSEPPA MARIA	Proprieta'	3 / 36										
11	GIORDANO GIUSEPPA MARIA	Proprieta'	9 / 72		95	26	--	01	44	90	PASCOLO	1	47,4
	REGINA ANTONINA	Proprieta'	2 / 36										
	REGINA ANTONINO FU PLACIDO	Proprieta'	9 / 36										
	REGINA FILIPPA	Proprieta'	2 / 36										
	REGINA GAETANO	Proprieta'	9 / 36										
	REGINA MARIA PIA LUCIA	Proprieta'	2 / 36										
	REGINA PLACIDO FILIPPO	Proprieta'	9 / 72										
	STIMOLO GIUSEPPA MARIA	Proprieta'	3 / 36										
RT	Regia Trazzera Castel di Lucio Nicosia				95								30,0
12	GIORDANO GIUSEPPA MARIA	Proprieta'	9 / 72		95	22	AA	00	44	68	PASCOLO	1	210,0
	REGINA ANTONINA	Proprieta'	2 / 36										
	REGINA ANTONINO FU PLACIDO	Proprieta'	9 / 36										
	REGINA FILIPPA	Proprieta'	2 / 36										
	REGINA GAETANO	Proprieta'	9 / 36				AB	01	39	07	PASCOLO ARB	2	35,7
	REGINA MARIA PIA LUCIA	Proprieta'	2 / 36										
	REGINA PLACIDO FILIPPO	Proprieta'	9 / 72										
	STIMOLO GIUSEPPA MARIA	Proprieta'	3 / 36										
13	COMUNE DI MISTRETTA	Proprieta'	1000 / 1000		95	1	AA	01	36	29	PASCOLO	1	25,1
							AB	01	24	21	PASCOLO ARB	2	240,0
SC	Strada Comunale Case Vigne Stallone				95								175,9
SC	Strada Comunale Case Vigne Stallone			Castel di Lucio (ME)	30								126,0
14	GIORDANO GIUSEPPA	Proprieta'	3 / 9		30	21	--	02	14	30	PASCOLO	1	37,5
	PATTI ANNA	Proprieta'	2 / 9										
	PATTI FRANCESCO	Proprieta'	2 / 9										
	PATTI LIBORIO	Proprieta'	2 / 9										
15	PATTI LIBORIO	Proprieta'	1 / 2		30	46	--	00	96	30	PASCOLO	1	268,8
	RINALDI RAFFAELA	Proprieta'	1 / 2										
16	GIORDANO GIUSEPPA	Proprieta'	3 / 9		30	43	--	00	49	60	PASCOLO	1	32,8
	PATTI ANNA	Proprieta'	2 / 9										
	PATTI FRANCESCO	Proprieta'	2 / 9										
	PATTI LIBORIO	Proprieta'	2 / 9										
17	GIORDANO GIUSEPPA	Proprieta'	3 / 9		30	5	--	02	01	60	PASCOLO	1	198,5
	PATTI ANNA	Proprieta'	2 / 9										
	PATTI FRANCESCO	Proprieta'	2 / 9										
	PATTI LIBORIO	Proprieta'	2 / 9										
18	PATTI LIBORIO	Proprieta'	2 / 12		30	78	--	01	04	40	PASCOLO	1	386,6
	PATTI LIBORIO	Proprieta'	5 / 12										
	RINALDI RAFFAELA	Proprieta'	5 / 12										
RT	Regia Trazzera Castel di Lucio Nicosia				30								96,5
19	ALBERTI ANGELA ANTONINA	Proprieta'	1000 / 1000		29	47	--	00	65	49	SEMINATIVO	3	13,5
20	ALBERTI ANTONIO	Proprieta'	1 / 1		29	45	AA	00	20	62	PASCOLO	1	0,0
							AB	00	28	39	PASCOLO ARB	2	85,8
RT	Regia Trazzera Castel di Lucio Nicosia				29								24,0
21	ALBERTI ANGELA ANTONINA	Proprieta'	1000 / 1000		29	46	--	00	06	32	SEMINATIVO	3	15,0
22	ALBERTI ANTONIO	Proprieta'	1 / 1		29	89	AA	02	40	97	PASCOLO	1	92,1
							AB	03	56	00	PASCOLO ARB	2	0,0
23	ALBERTI ANTONIO	Proprieta'	1 / 1		29	43	--	05	28	40	PASCOLO	1	951,8
24	ALBERTI GIUSEPPE	Proprieta'			29	39	--	02	57	80	PASCOLO	1	517,5
	ALBERTI NUNZIATA	Usufrutto											
25	CASSA PER LA FORMAZIONE DELLA PROPRIETA' CONTADINA	Proprieta'			29	37	--	07	34	30	PASCOLO	1	587,1
SC	Strada Comunale Cozzo Capo Valle Cuba				28								85,5
26	SCUDIERI GRAZIA	Proprieta'	1 / 1		28	1	AA	05	31	51	PASCOLO	2	84,0
							AB	17	54	49	PASCOLO ARB	2	300,0
27	IUDICELLO PLACIDO	Proprieta'	1 / 1		21	37	AA	01	12	56	PASCOLO	2	656,1
							AB	00	03	84	PASCOLO ARB	2	0,0
28	IUDICELLO PLACIDO	Proprieta'	1000 / 1000		21	35	--	02	71	20	PASCOLO	2	250,5
29	GANGITANO GRAZIA	Proprieta'	1 / 1		21	34	--	03	71	40	PASCOLO	2	779,0
30	GANGITANO MARIA PIA	Proprieta'	1 / 1		21	22	--	03	03	00	PASCOLO	2	181,7
31	IUDICELLO PLACIDO	Proprieta'	1000 / 1000		21	24	--	01	67	40	PASCOLO	2	276,0
32	IUDICELLO PLACIDO	Proprieta'	1000 / 1000		21	21	--	00	99	90	PASCOLO	2	126,3
33	GIORDANO MARIA	Proprieta'	1 / 2		21	20	AA	00	37	44	PASCOLO	2	126,3
	IUDICELLO PLACIDO	Proprieta'	1 / 2				AB	00	48	56	PASCOLO ARB	2	0,0
34	IUDICELLO NUNZIATA	Proprieta'	6 / 9		21	19	--	04	87	00	PASCOLO	2	536,1
	IUDICELLO PLACIDO	Proprieta'	3 / 9										
35	IUDICELLO PLACIDO	Proprieta'	1000 / 1000		21	42	--	04	81	00	PASCOLO	2	705,0
36	SCUDIERI SALVATORE	Proprieta'	1 / 1		21	77	--	02	07	06	PASCOLO	2	243,0
SC	Strada Comunale Passo Valle				21								67,5
37	SCUDIERI FRANCESCO	Proprieta'	1 / 1		21	64	AA	00	27	93	PASCOLO	2	30,0
							AB	01	34	76	PASCOLO ARB	2	90,0
38	SCUDIERI ANTONIO	Proprieta'	1 / 3		21	49	--	00	18	00	SEMINATIVO	4	14,0
	SCUDIERI FRANCESCO	Proprieta'	1 / 3										
	SCUDIERI SALVATORE	Proprieta'	1 / 3										
39	SCUDIERI SALVATORE	Proprieta'	1 / 1		21	47	AA	02	39	80	PASCOLO	2	726,8
							AB	00	20	20	PASCOLO ARB	2	141,0
40	SCUDIERI SALVATORE	Proprieta'	1 / 1		21	73	--	02	48	96	PASCOLO	2	108,0
41	SCUDIERI ANTONIO	Proprieta'	1 / 1		21	1	--	01	73	40	PASCOLO	2	474,6
SC	Strada Comunale Valle Trigna Calagioie				20								135,0
42	SCUDIERI SALVATORE	Proprieta'	1 / 1		20	11	AA	01	76	04	PASCOLO	2	0,0
							AB	05	95	96	PASCOLO ARB	3	178,2
43	SCUDIERI ANTONIO	Proprieta'	1 / 1		20	12	AA	00	35	17	PASCOLO	2	0,0
							AB	01	73	43	PASCOLO ARB	1	555,9
44	VACCARO SANTINA	Proprieta'	1 / 1		20	6	AA	00	82	38	PASCOLO	2	0,0
			/				AB	03	25	92	PASCOLO ARB	3	100,5
45	SCUDIERI SALVATORE	Proprieta'	1 / 1		20	5	--	02	35	80	PASCOLO	2	842,1
46	SCUDIERI SALVATORE	Proprieta'	1 / 1		20	13	AA	00	08	77	SEMINATIVO	4	0,0
			/				AB	22	38	12	PASCOLO	2	916,2
			/				AC	01	50	11	PASCOLO ARB	1	0,0
47	MINERVA S.R.L. con sede in MILANO (MI)	Proprieta'	1 / 1		20	25	--	01	16	43	SEMINATIVO	4	116,1
	Superfice Totale della Servitù per Cavidotto AT Interrato												25175,7

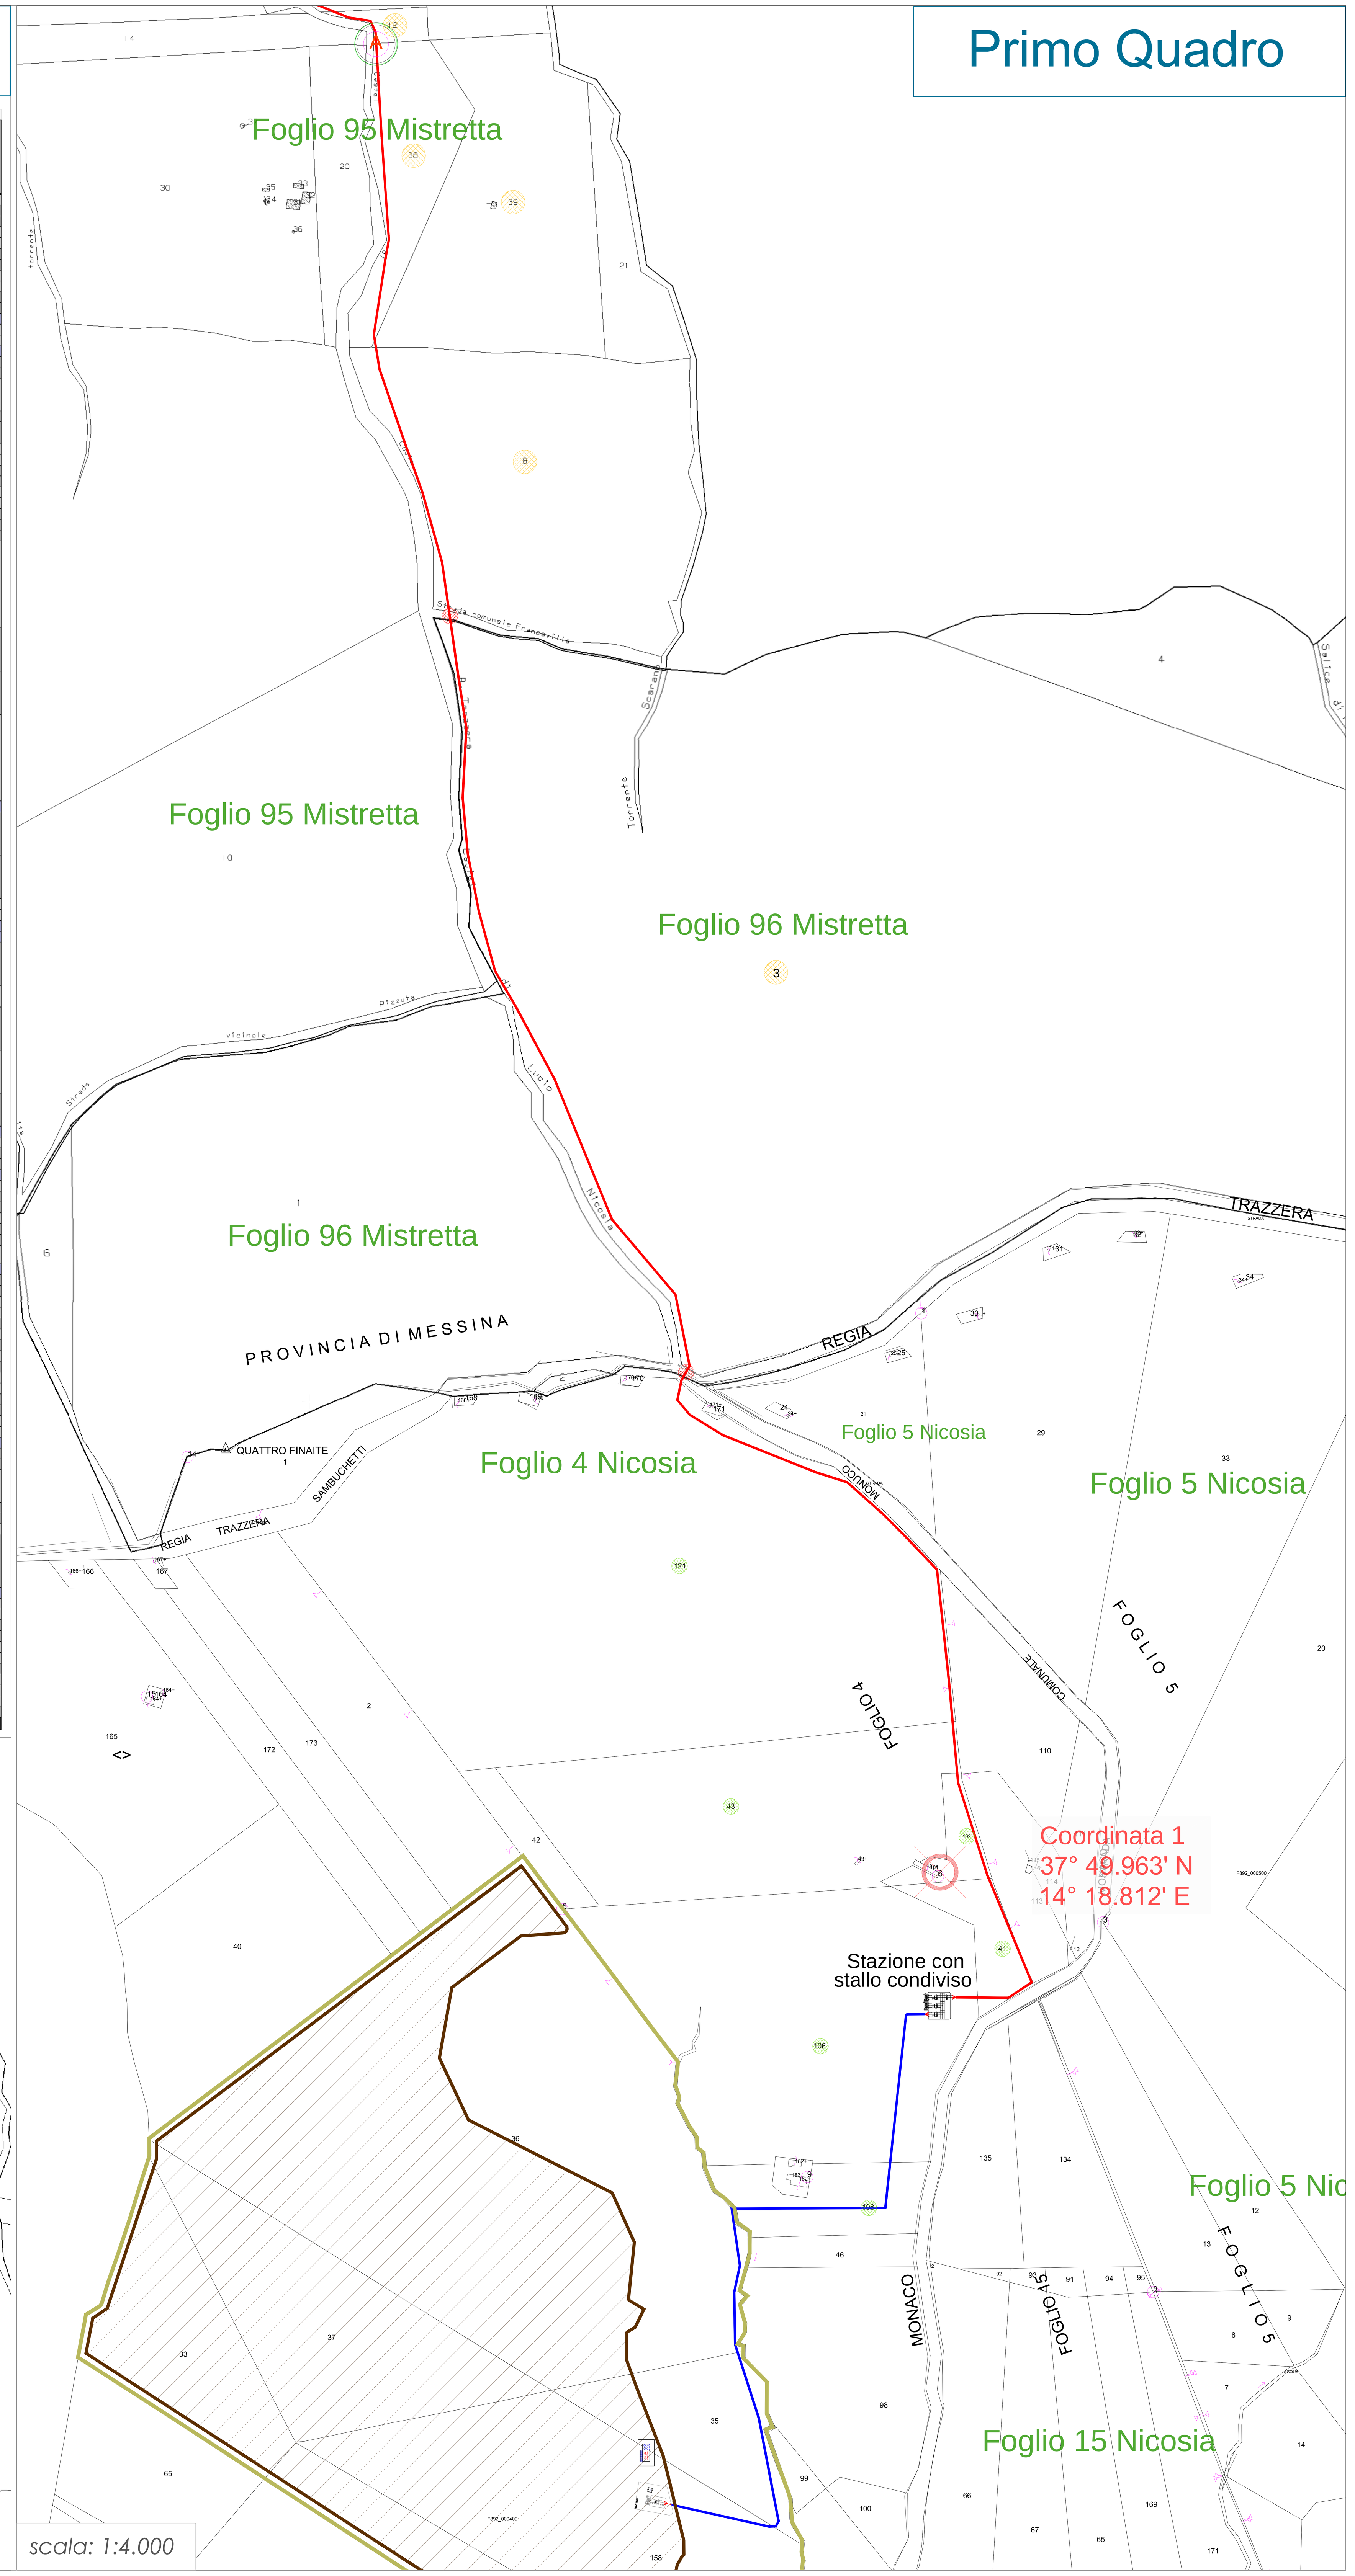

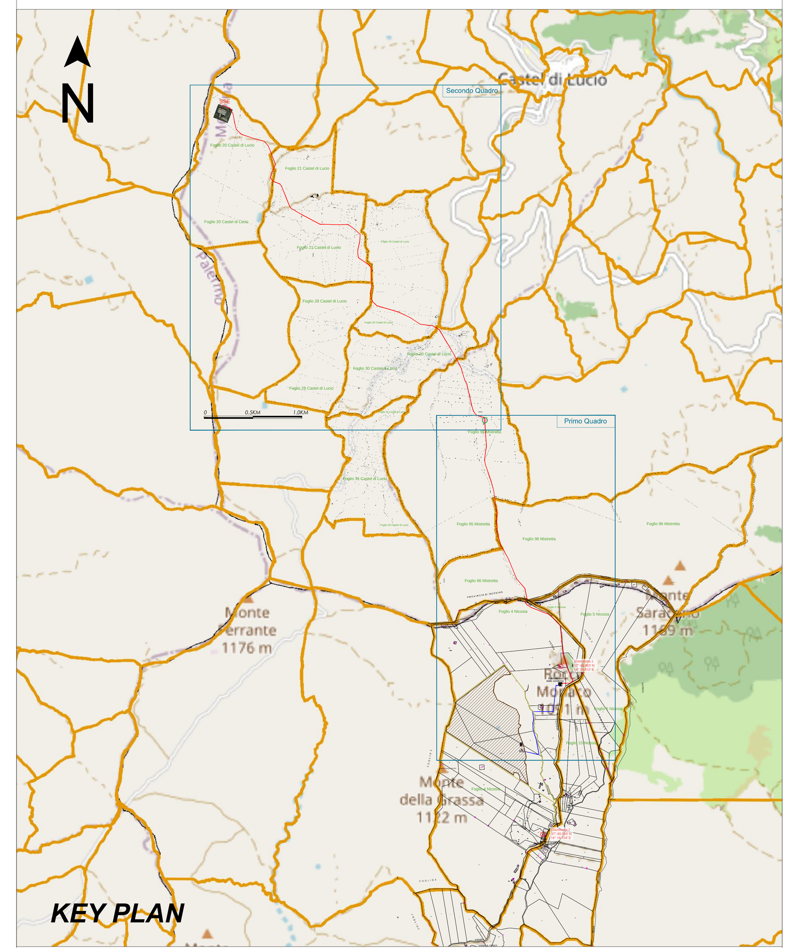

LEGENDA

- Particelle interessate dalla servitù
- Tratti di strade interessate dalla servitù
- Area oggetto del contratto
- Superficie occupata dall'impianto
- Linea in AT di connessione alla SSE (Ipotesi di Tracciato m.7.950 circa)
- Linea in AT di connessione alla stazione con stallo condiviso dell'agrivoltaico di "Nicosia Monaco"(Ipotesi di Tracciato m.1110 circa)
- Coordinate

area di asservimento
1.20m
3.00m
0.60m
1.20m
area di scavo cavidotto AT

ALTA CAPITAL14

Alta Capital 14 S.r.l.
Corso Galileo Ferraris, 22
10121 Torino (TO)
P.Iva 12662160014
PEC altacapital14.pec@maildoc.it

Progettista

ID&A Industrial Designers & Architects
Industrial Designers and Architects S.r.l.
via Cadore, 45
20038 Seregno (MB)
p.iva 07242770969
PEC ideaplan@pec.it; mail info@ideaplan.biz

Progetto per la realizzazione dell'Impianto agrivoltaico integrato ecocompatibile "Monte della Grassa" da 40,075 MWp a Nicosia 94014 (EN).

Elaborati del Progetto Definitivo

Linea di connessione in AT 150 kV tra il campo agrivoltaico e la SSE

Ipotesi di tracciato linea in AT alla SSE su mappe catastali e PPE

Revisione n.	data	aggiornamenti
1		
2		
3		

Elenco Elab.
RS 06 EPD

nome file
rs.06.epd.0101.a.0._tracciato su plan. cat.elenco ditte interessate mon2_rev1.dwg

	data	nome	firma
redatto	24.03.2022	Fiocco	
verificato	24.03.2022	Falzone	
approvato	24.03.2022	Speciale	

0101 A0

DATA 24.03.2022 scala 1:4000