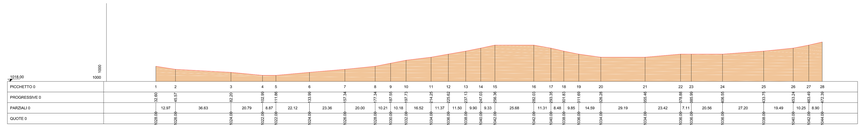

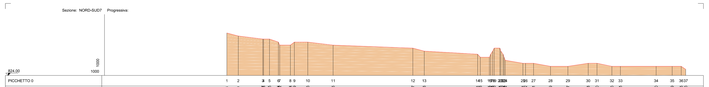

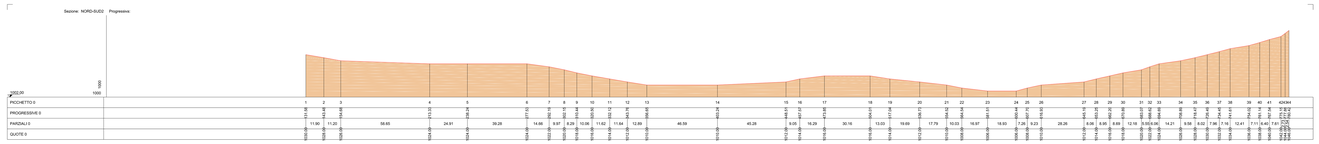

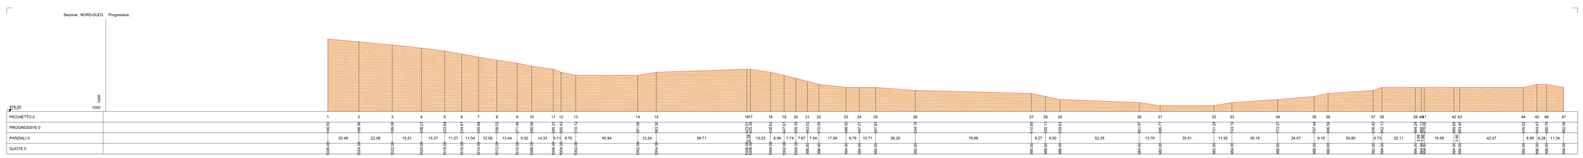

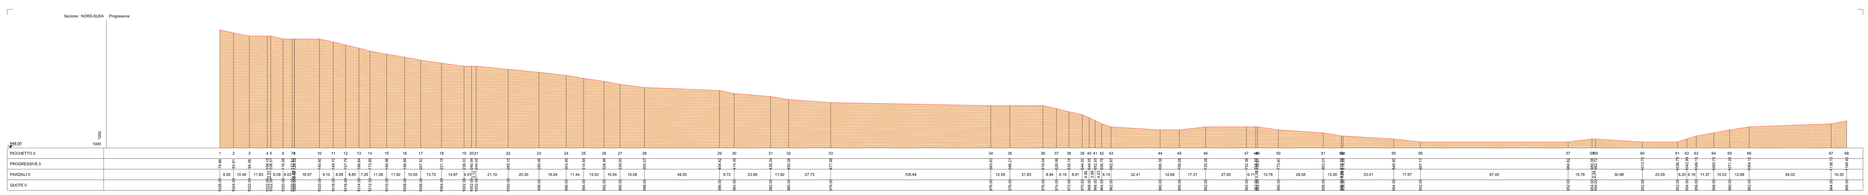

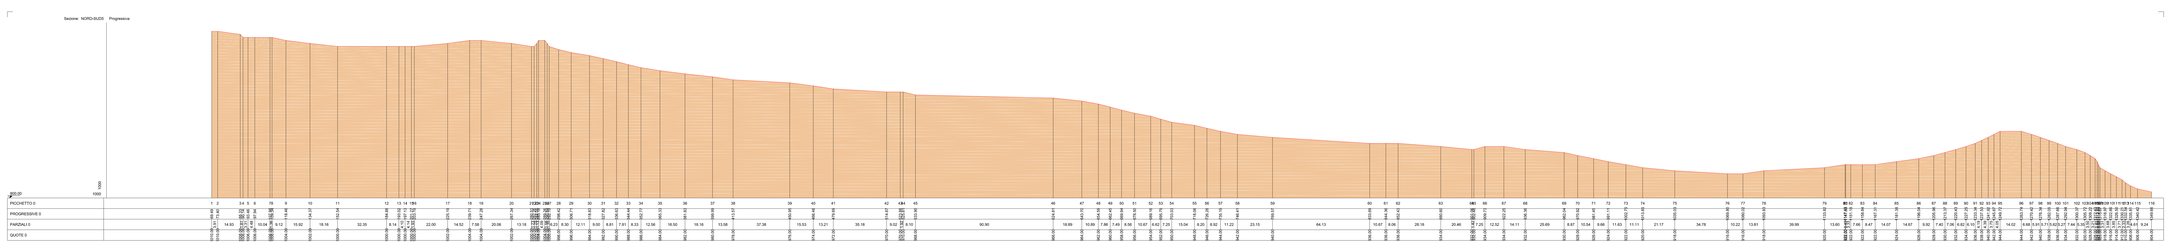

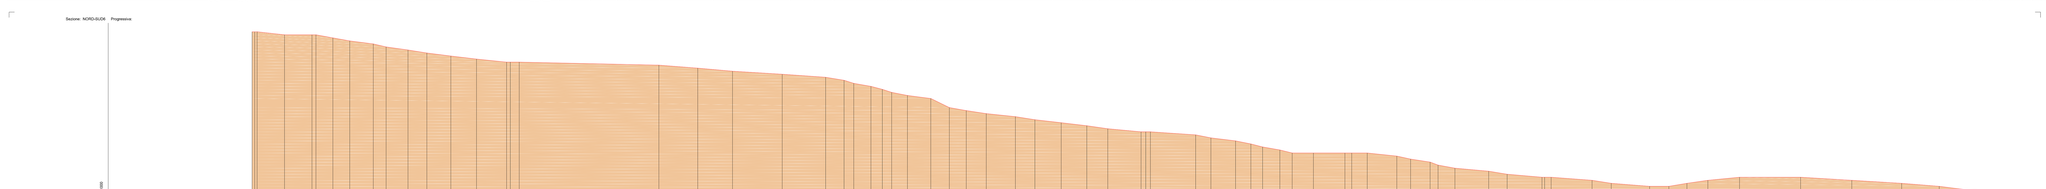

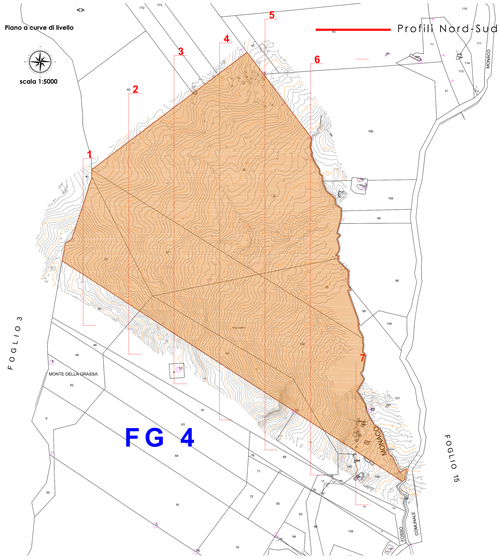

ALTA CAPITAL14

Alta Capital 14 S.r.l.
Corso Galileo Ferraris, 22
10121 Torino (TO)
P.Iva 12662160014
PEC altacapital14,pec@maildoc.it

Progettista

ID&A Industrial Designers & Architects

Industrial Designers and Architects S.r.l.
via Cadore, 45
20038 Seregno (MB)
p.Iva 07242770969
PEC ideaplan@pec.it mail info@ideaplan.biz

ORDINE DEGLI INGEGNERI DELLA PROVINCIA DI MONZA E BRIANZA

ORDINE DEGLI INGEGNERI DELLA PROVINCIA DI TORINO

Progetto per la realizzazione dell'impianto agrivoltaico integrato ecocompatibile "Monte della Grassa" da 40,075 MWp a Nicosia 94014 (EN).

Studio di Impatto Ambientale

Sezioni e profili altimetrici longitudinali rappresentanti lo stato attuale

Revisione n.	data	aggiornamenti
1		
2		
3		

Elenco Elab.

RS 06 SIA

0017 A0

nome file: rs.06.sia.0017_18.a.0.sezione e profili stato di fatto_ rev 0.dwg

	data	nome	firma
redatto	23.03.2022	Cambio	
verificato	23.03.2022	Falzone	
approvato	24.03.2022	Speciale	

24.03.2022 | Scala varie