


Recinzione perimetrale  
 Lotto 1  
 Lotto 2  
 Lotto 3  
 Lotto 4  
 Lotto 5

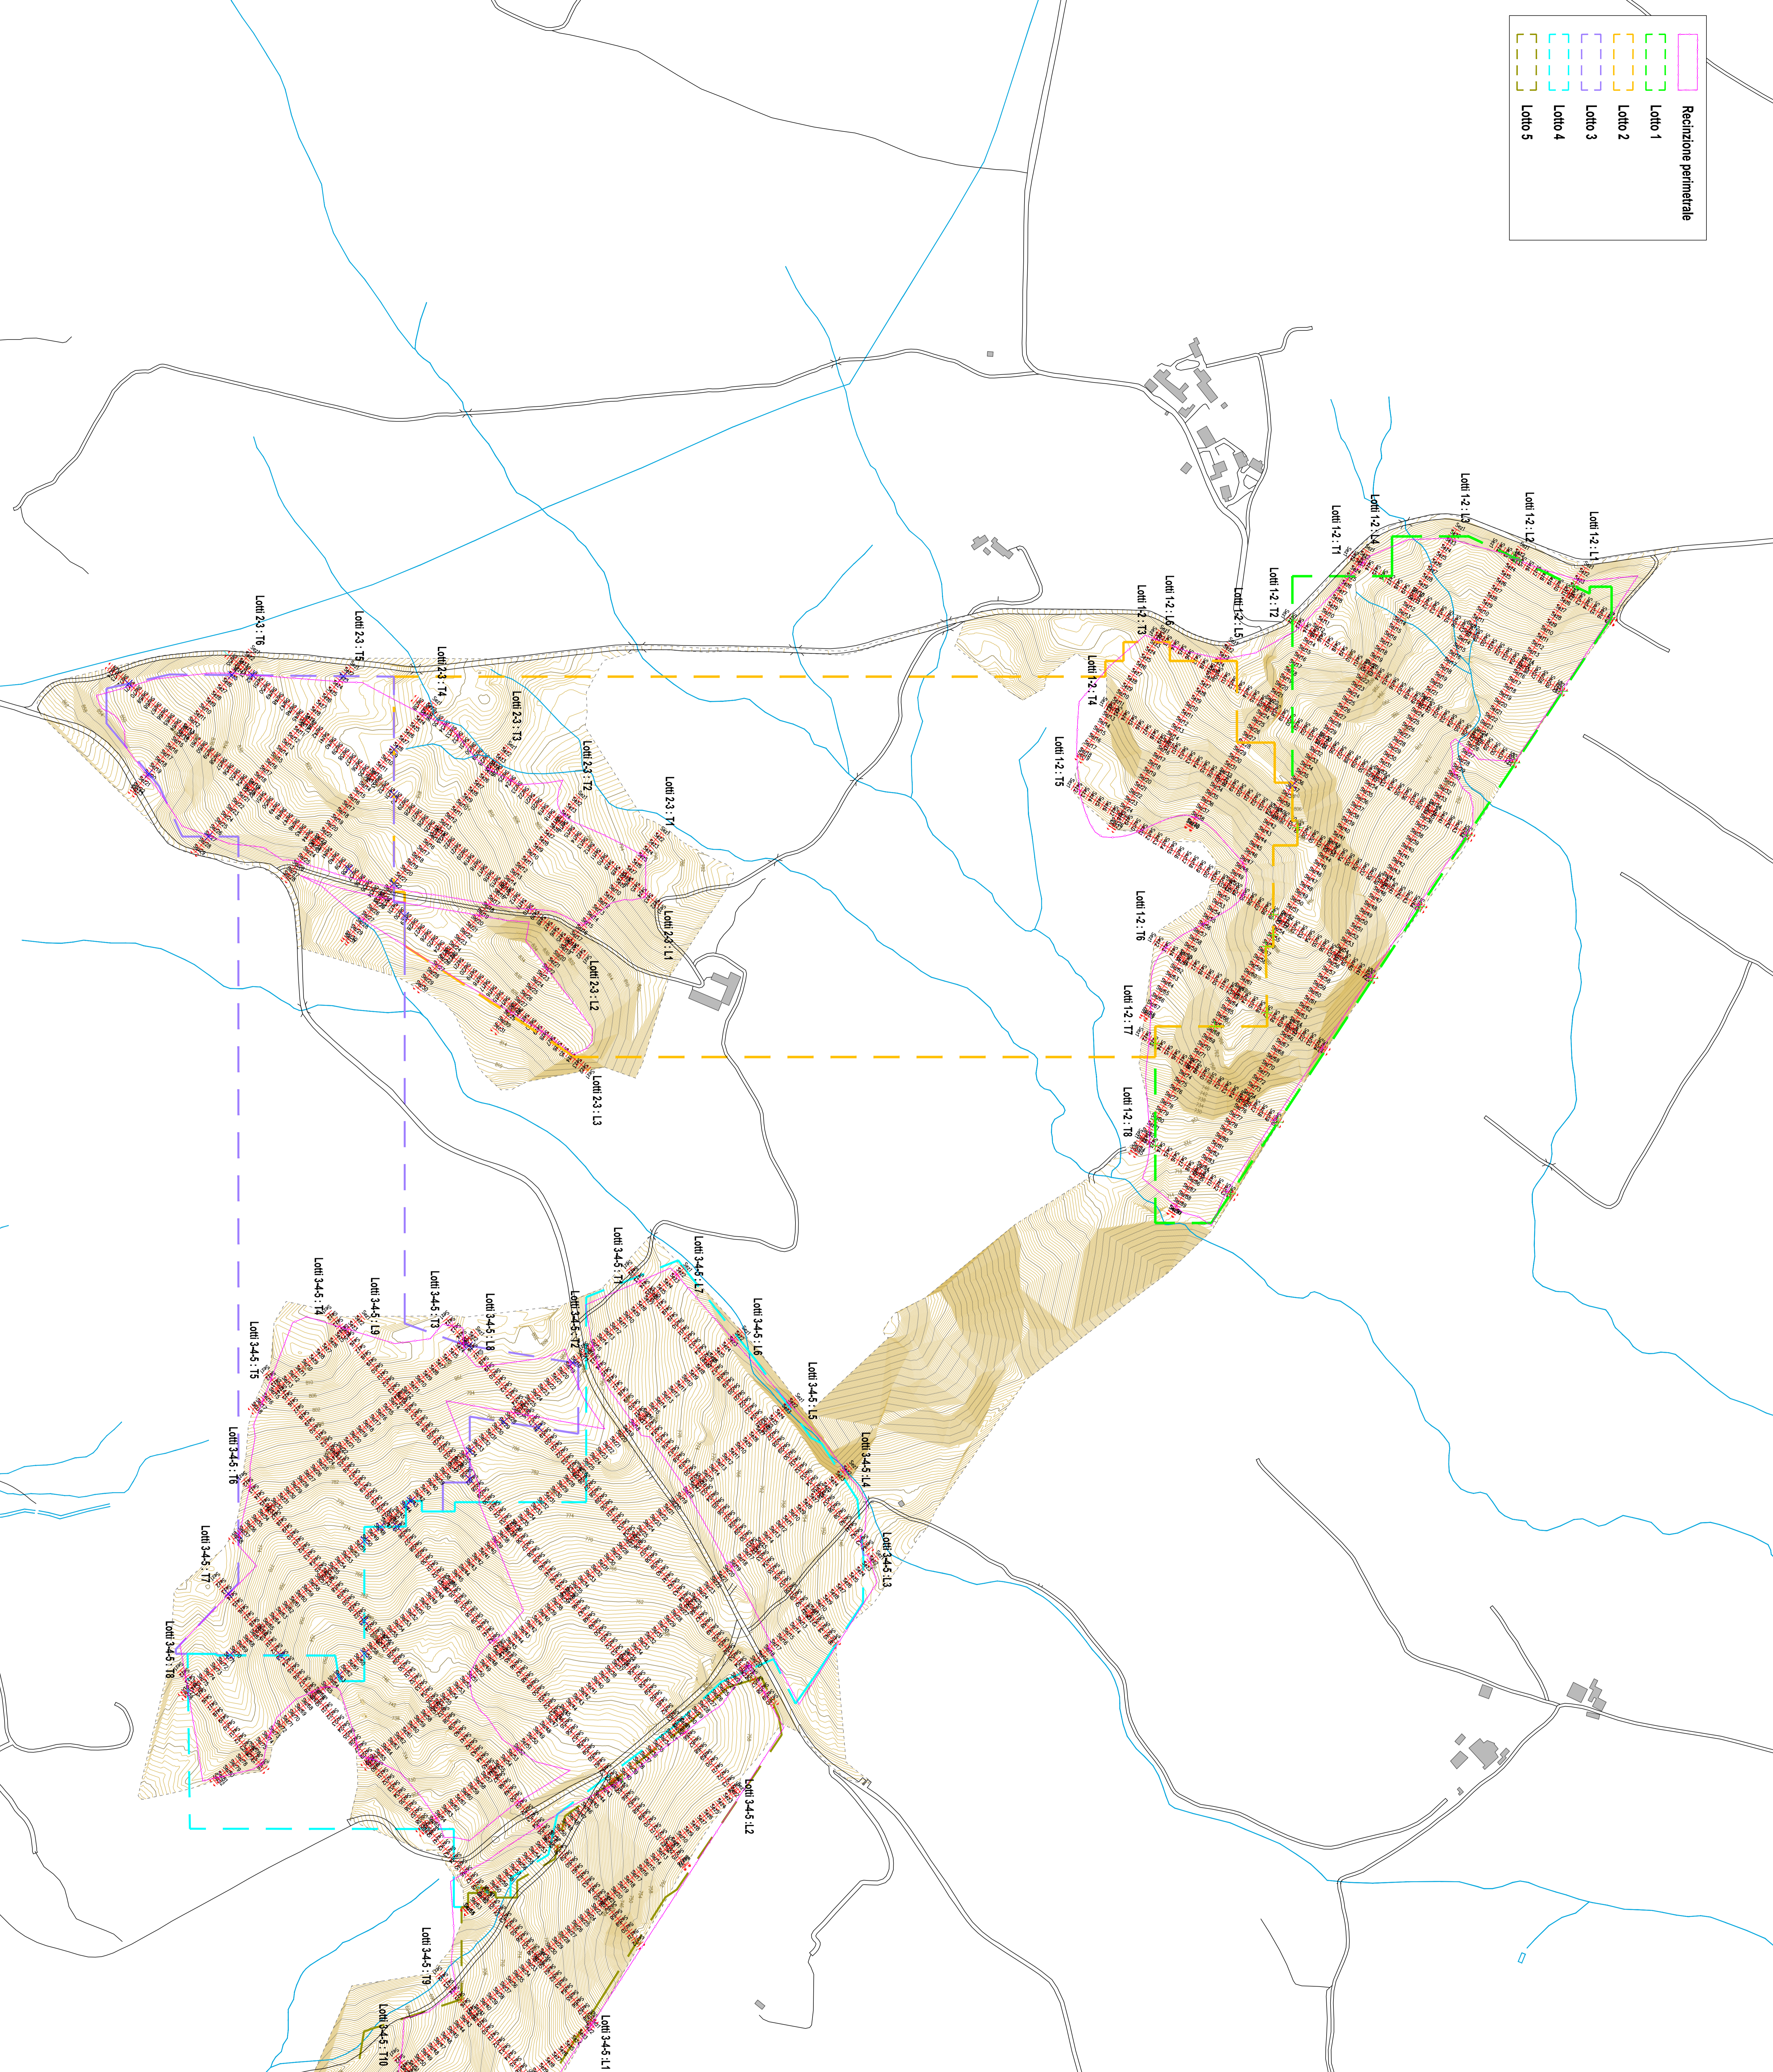

Regione Siciliana  
**FLYNIS PV 3 S.r.l.**  
Via Salaria, 50 - 20121 Milano (MI)  
 Tel. 02 57300000 - Fax 02 57300001  
 Email: info@flynispv.it

**Progetto Definitivo**  
  
**REALIZZAZIONE IMPIANTO AGRIVOLTACO  
 "CONTRADA ALBERI"**  
 Potenza nominale complessiva = 42473,60 kWp  
 COMUNI DI CASTELLANA SICULA,  
 POLIZZI GENEROSA E CALTAVUTURO (PA)

**Tavola piano-altimetrica -  
 Stato di fatto**

Elaborata il: **12/2020**  
 Scala: **1:2500**

Progettato da: **DEL. Ing. Mario Biondelluca**  
 Verificato da: **Ing. M. Emanuele Polizzi**  
 Approvato da: **Ing. M. Emanuele Polizzi**

Data: **20/08/2022**  
 Firma: *Mario Biondelluca*  
 Firma: *M. Emanuele Polizzi*

NO.	REVISIONE	CONTENUTO	APPROVAZIONE	DATA	PROVAZIONE
00		DEL. Ing. Mario Biondelluca	ING. M. Emanuele Polizzi	20/08/2022	<b>FLYREN</b>
01					<b>FLYREN</b>
02					<i>Mario Biondelluca</i>

Flyren Energy S.p.A.  
 Via Salaria, 50 - 20121 Milano (MI)  
 Tel. 02 57300000 - Fax 02 57300001  
 Email: info@flynispv.it