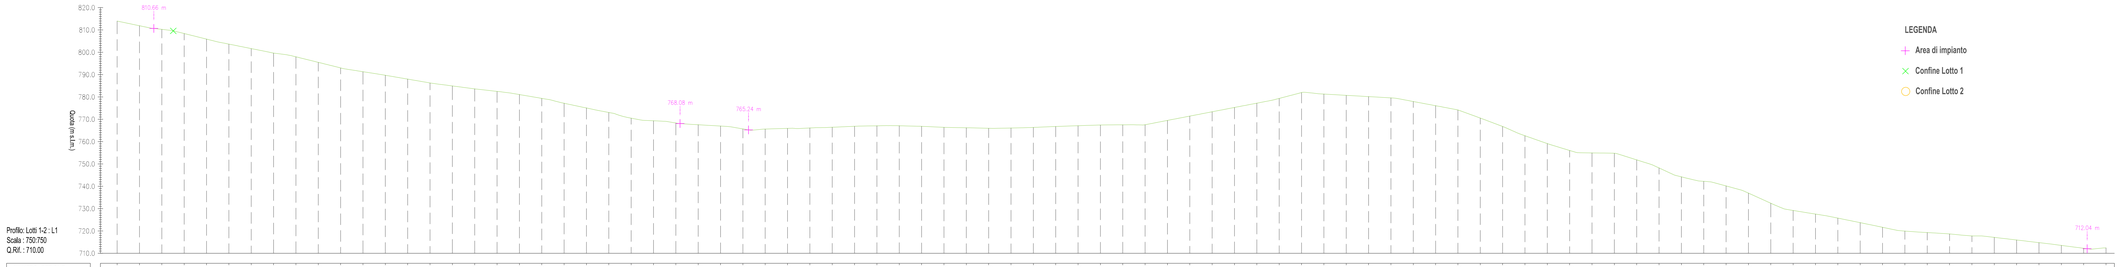

Profilo: Lotti 1-2 : L1
Scala : 750:750
Q.Rif. : 710.00

| NUMERO SEZIONE | 1 | 2 |
|---|---|---