




NUMERO SEZIONE	1	2	3	4	5	6	7	8	9	10	11	12	13	14	15	16	17
DISTANZE PROGRESSIVE	0+000	0+010	0+020	0+030	0+040	0+050	0+060	0+070	0+080	0+090	0+100	0+110	0+120	0+130	0+140	0+150	0+160
QUOTE TERRENO	808.67	808.62	808.38	808.35	808.57	808.60	808.92	808.94	808.94	808.07	807.28	804.92	802.58	800.22	798.40	796.55	794.74

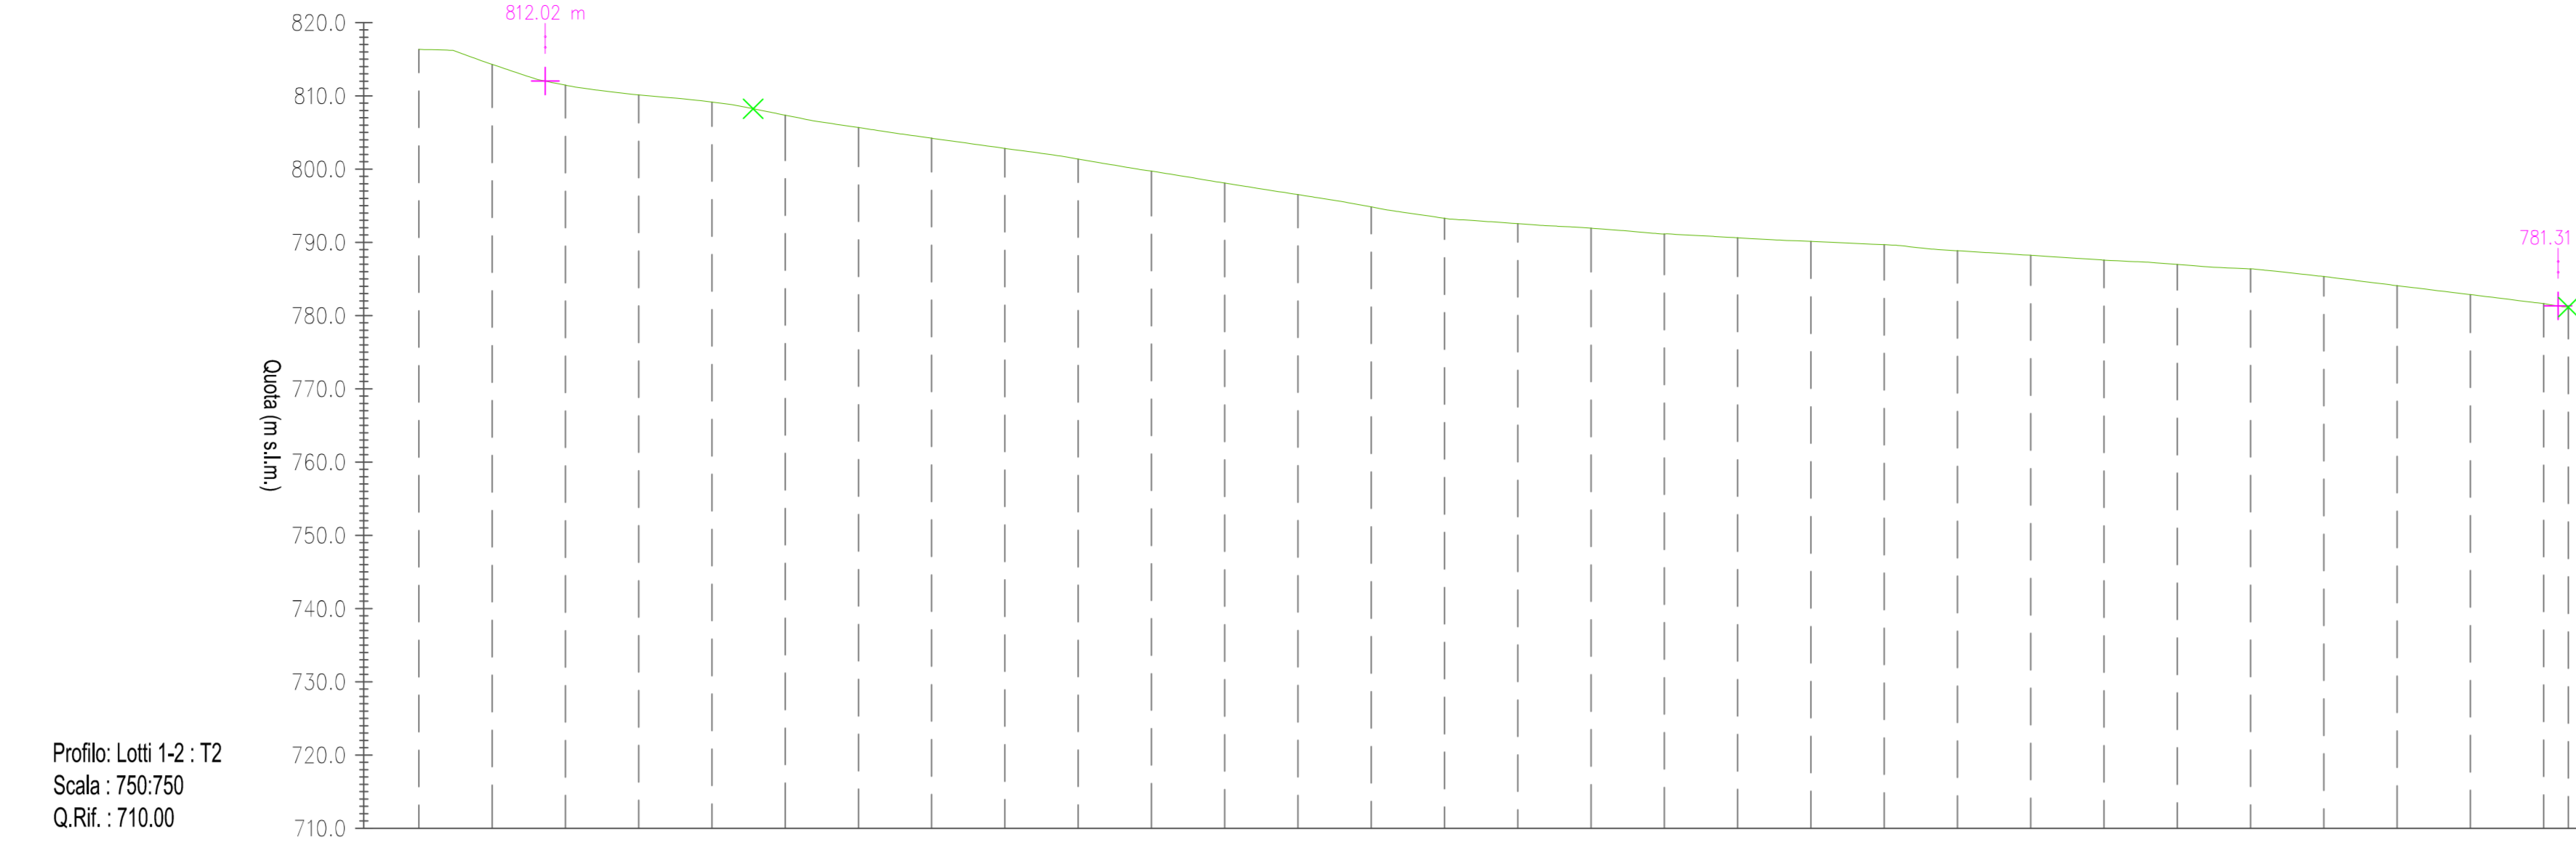


NUMERO SEZIONE	1	2	3	4	5	6	7	8	9	10	11	12	13	14	15	16	17	18	19	20	21	22	23	24	25	26	27	28	29	30	31	
DISTANZE PROGRESSIVE	0+000	0+010	0+020	0+030	0+040	0+050	0+060	0+070	0+080	0+090	0+100	0+110	0+120	0+130	0+140	0+150	0+160	0+170	0+180	0+190	0+200	0+210	0+220	0+230	0+240	0+250	0+260	0+270	0+280	0+290	0+300	0+310
QUOTE TERRENO	816.33	814.29	811.46	810.13	809.15	807.36	805.67	804.31	802.83	801.37	799.71	798.08	796.51	794.83	793.28	791.54	791.92	791.13	790.62	790.11	789.67	789.84	789.23	788.67	788.32	787.67	786.37	785.32	784.08	782.88	781.88	781.15

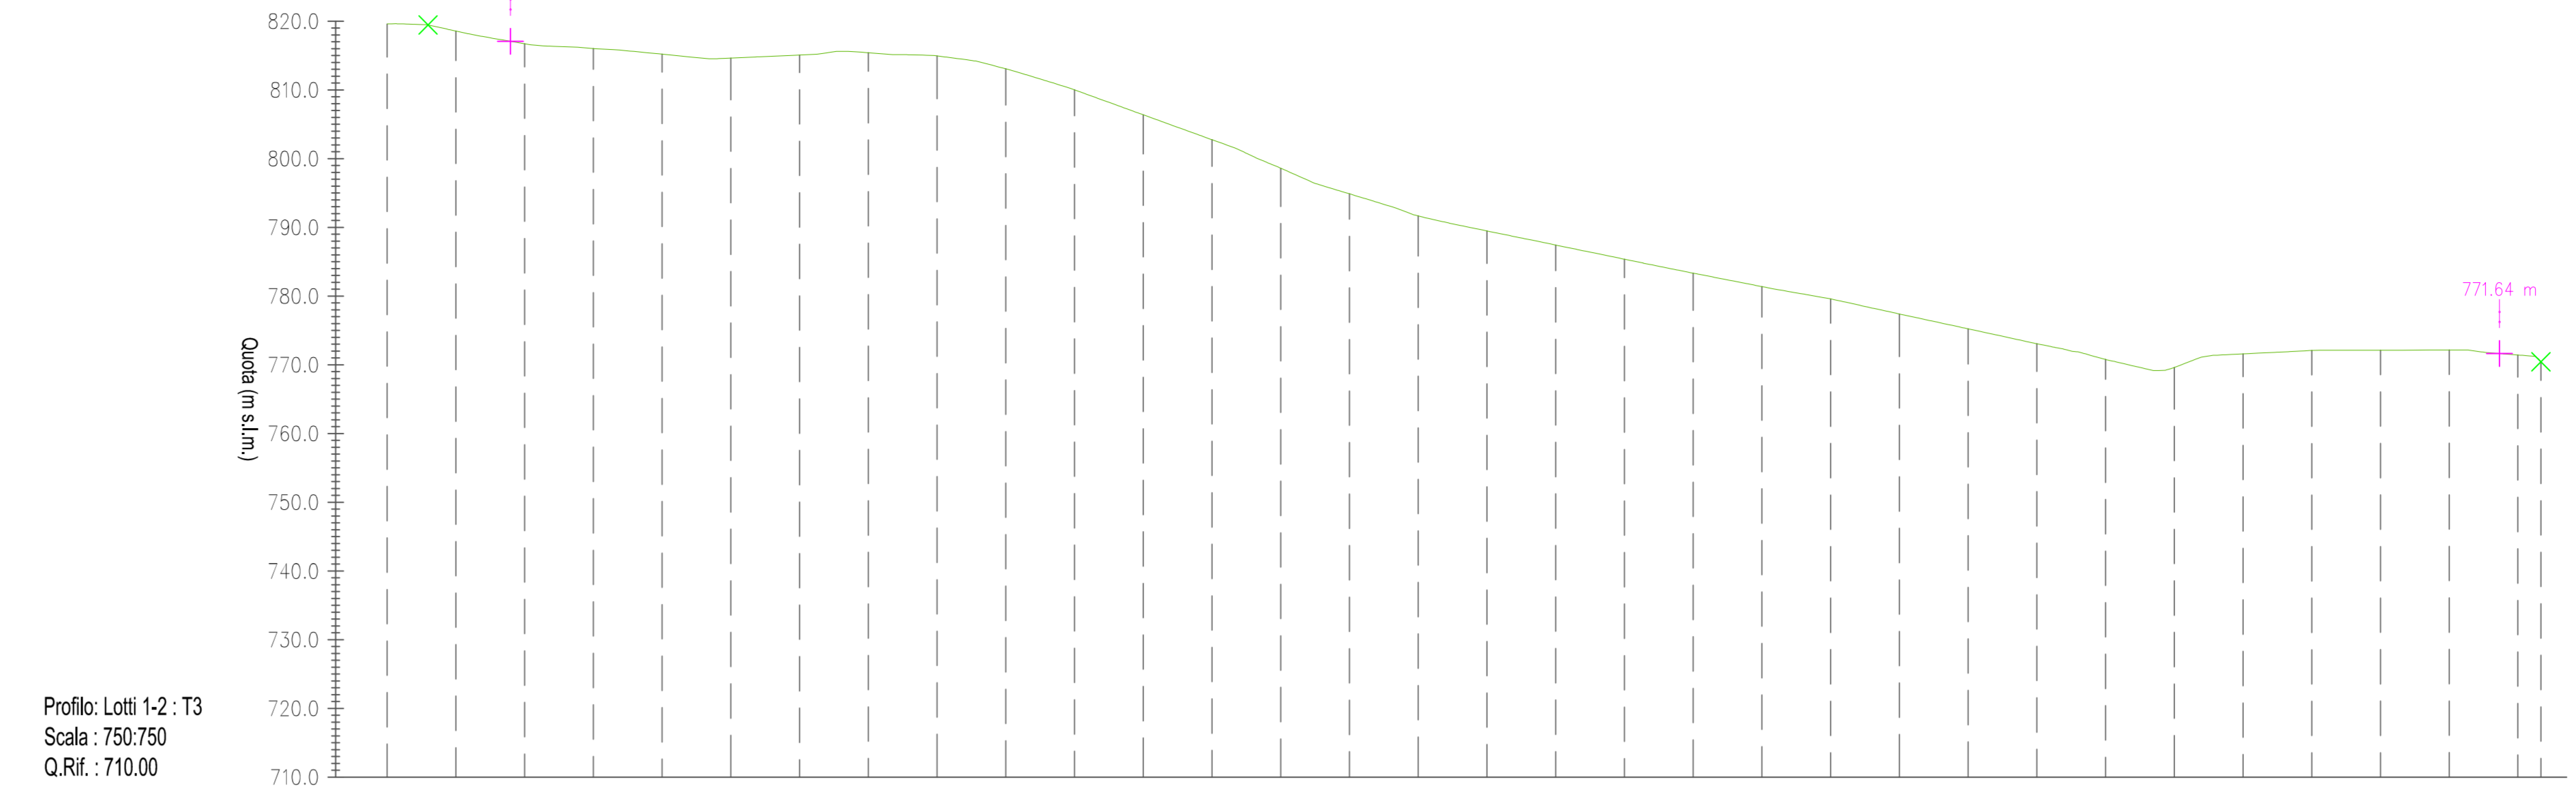


NUMERO SEZIONE	1	2	3	4	5	6	7	8	9	10	11	12	13	14	15	16	17	18	19	20	21	22	23	24	25	26	27	28	29	30	31	32	33	
DISTANZE PROGRESSIVE	0+000	0+010	0+020	0+030	0+040	0+050	0+060	0+070	0+080	0+090	0+100	0+110	0+120	0+130	0+140	0+150	0+160	0+170	0+180	0+190	0+200	0+210	0+220	0+230	0+240	0+250	0+260	0+270	0+280	0+290	0+300	0+310	0+320	0+330
QUOTE TERRENO	819.59	818.56	816.73	816.02	815.31	814.64	815.07	815.42	814.96	815.08	810.01	806.38	802.76	798.60	794.87	791.68	789.48	787.43	785.36	783.33	781.38	779.59	777.40	775.23	773.07	770.77	768.60	771.58	772.08	772.11	772.16	771.88	771.44	

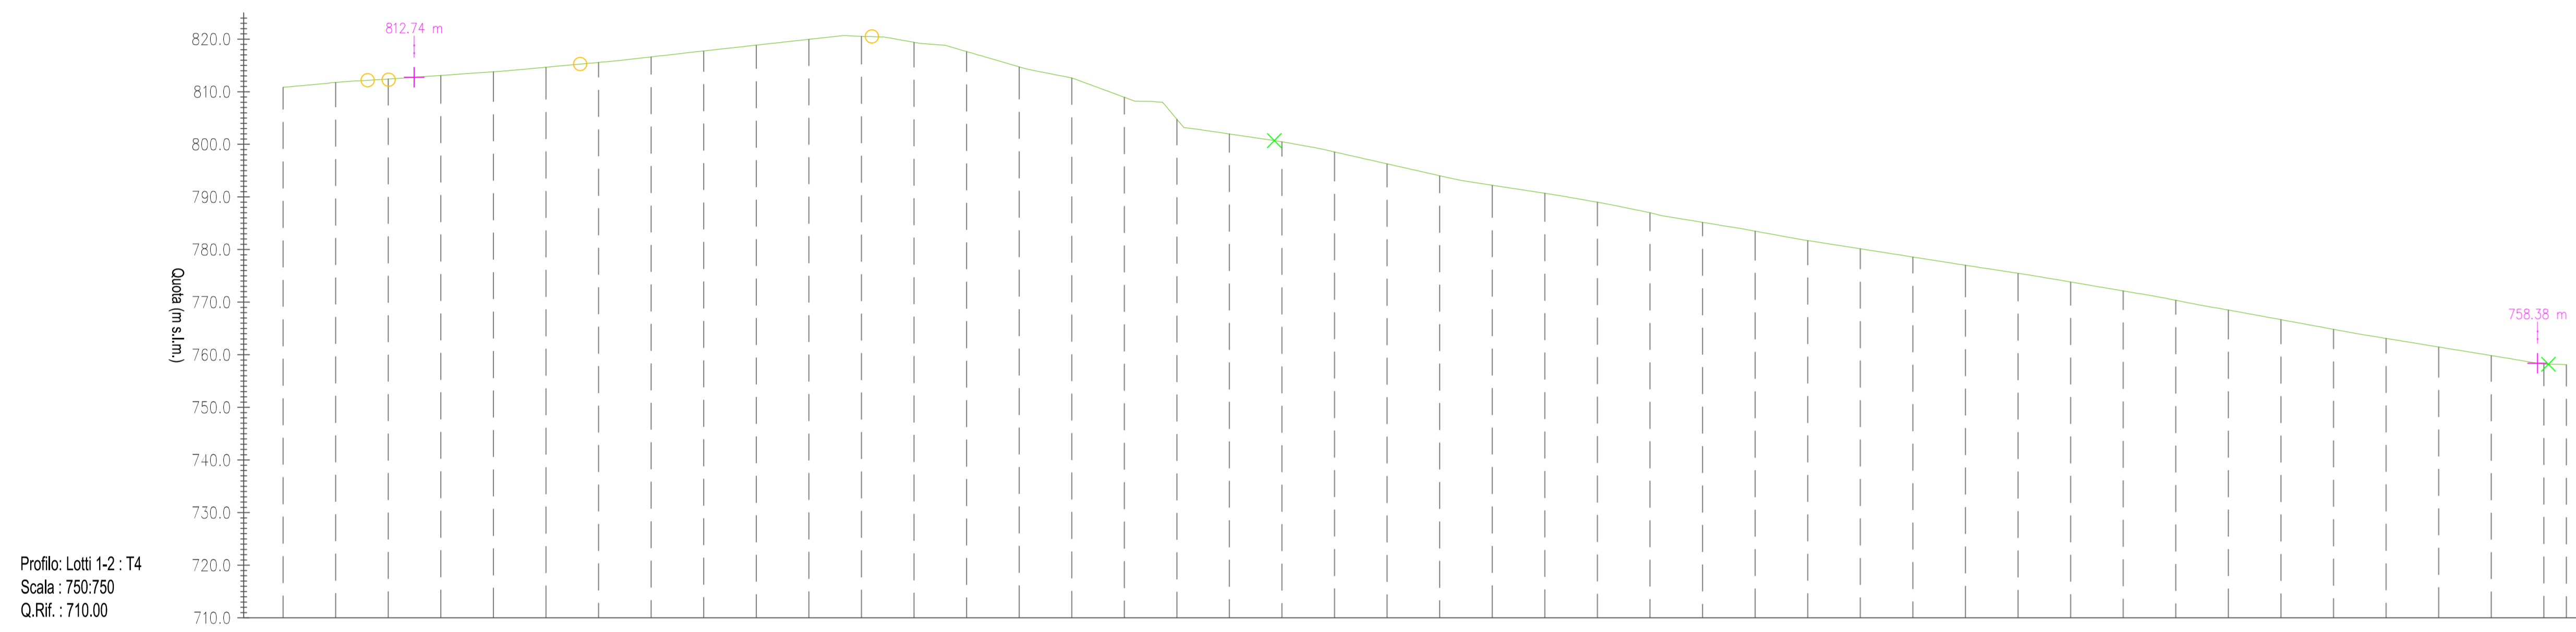


NUMERO SEZIONE	1	2	3	4	5	6	7	8	9	10	11	12	13	14	15	16	17	18	19	20	21	22	23	24	25	26	27	28	29	30	31	32	33	34	35	36	37	38	39	40	41	42	43	44	45	
DISTANZE PROGRESSIVE	0+000	0+010	0+020	0+030	0+040	0+050	0+060	0+070	0+080	0+090	0+100	0+110	0+120	0+130	0+140	0+150	0+160	0+170	0+180	0+190	0+200	0+210	0+220	0+230	0+240	0+250	0+260	0+270	0+280	0+290	0+300	0+310	0+320	0+330	0+340	0+350	0+360	0+370	0+380	0+390	0+400	0+410	0+420	0+430	0+440	0+450
QUOTE TERRENO	810.85	811.76	812.41	812.09	813.79	814.65	815.56	816.40	817.75	818.85	819.85	820.53	819.38	817.63	814.73	812.62	809.94	804.77	801.97	800.48	798.55	796.29	794.01	792.22	790.49	788.89	788.09	786.59	785.11	783.59	781.71	780.15	778.58	777.02	775.49	773.84	772.14	770.36	768.51	766.68	764.84	763.11	761.48	759.85	758.28	756.71

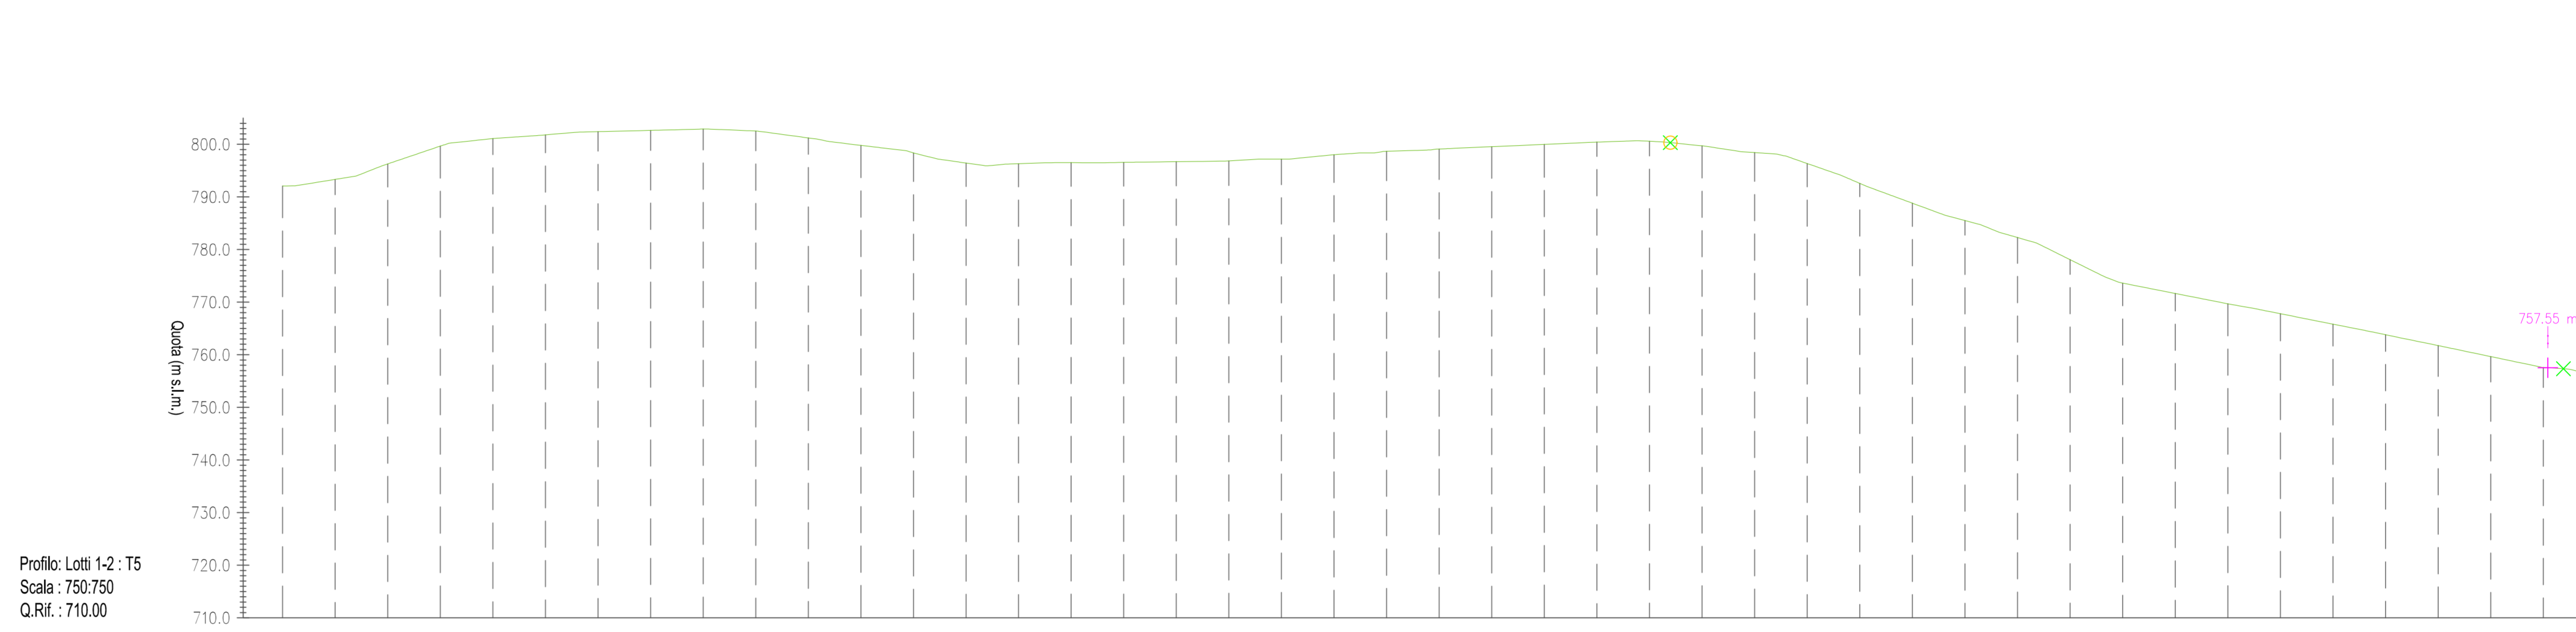


NUMERO SEZIONE	1	2	3	4	5	6	7	8	9	10	11	12	13	14	15	16	17	18	19	20	21	22	23	24	25	26	27	28	29	30	31	32	33	34	35	36	37	38	39	40	41	42	43	44	45			
DISTANZE PROGRESSIVE	0+000	0+010	0+020	0+030	0+040	0+050	0+060	0+070	0+080	0+090	0+100	0+110	0+120	0+130	0+140	0+150	0+160	0+170	0+180	0+190	0+200	0+210	0+220	0+230	0+240	0+250	0+260	0+270	0+280	0+290	0+300	0+310	0+320	0+330	0+340	0+350	0+360	0+370	0+380	0+390	0+400	0+410	0+420	0+430	0+440	0+450		

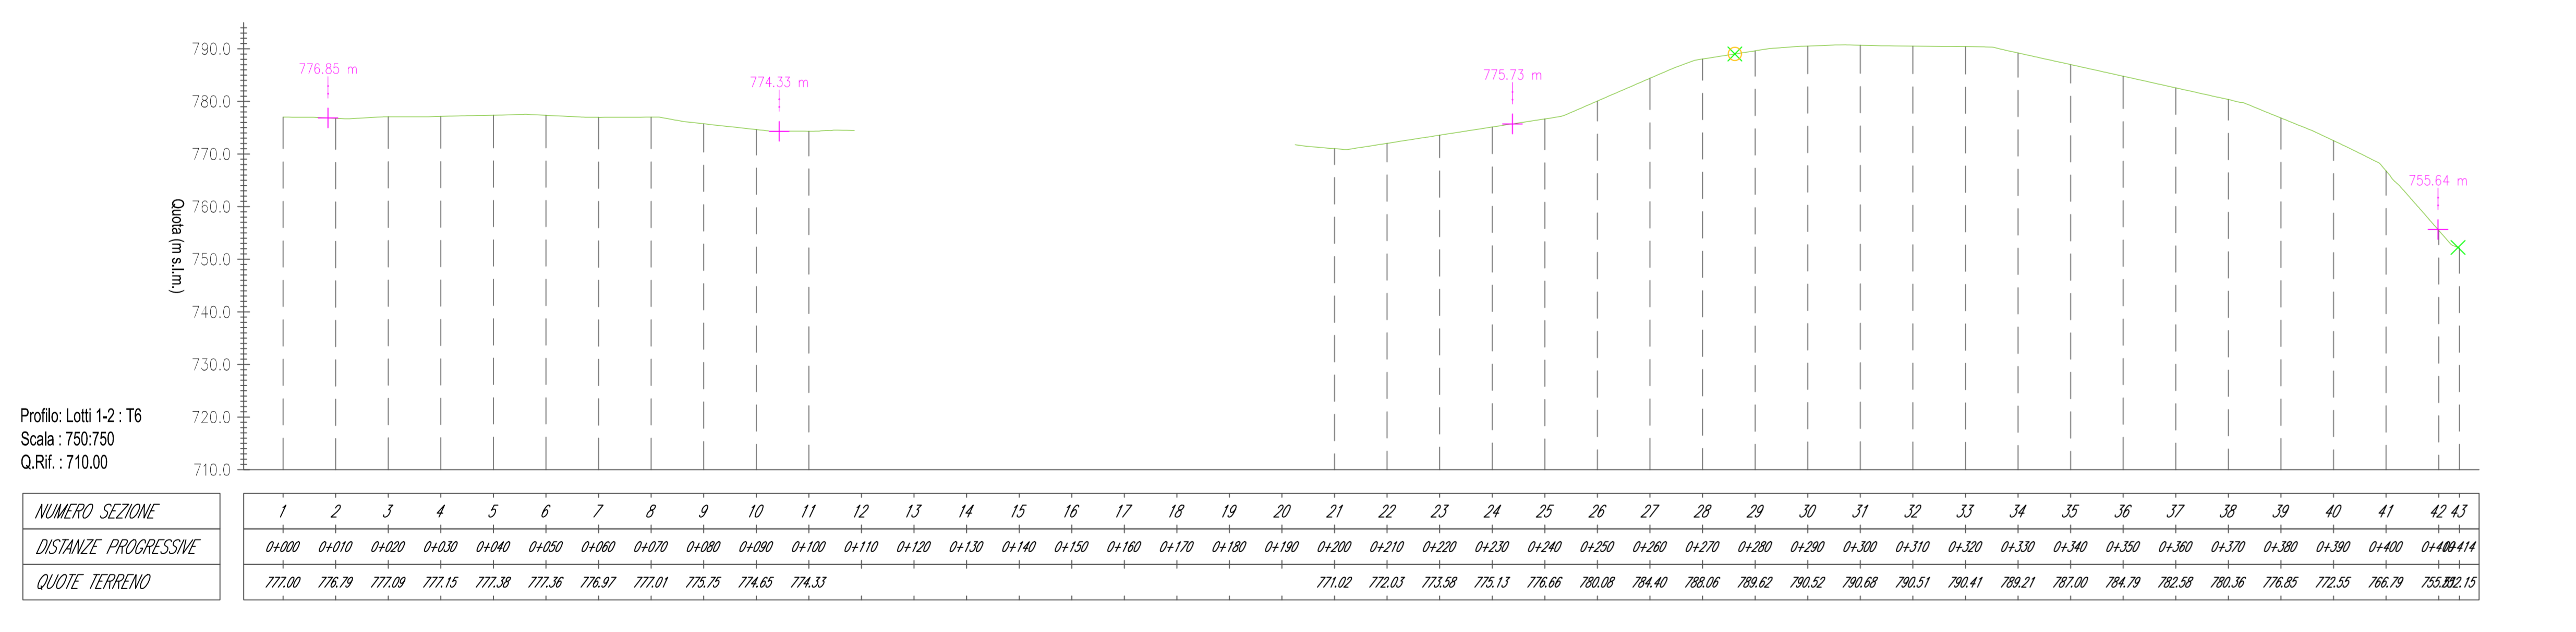


NUMERO SEZIONE	1	2	3	4	5	6	7	8	9	10	11	12	13	14	15	16	17	18	19	20	21	22	23	24	25	26	27	28	29	30	31	32	33	34	35	36	37	38	39	40	41	42	43						
DISTANZE PROGRESSIVE	0+000	0+010	0+020	0+030	0+040	0+050	0+060	0+070	0+080	0+090	0+100	0+110	0+120	0+130	0+140	0+150	0+160	0+170	0+180	0+190	0+200	0+210	0+220	0+230	0+240	0+250	0+260	0+270	0+280	0+290	0+300	0+310	0+320	0+330	0+340	0+350	0+360	0+370	0+380	0+390	0+400	0+410	0+420	0+430	0+440	0+450			

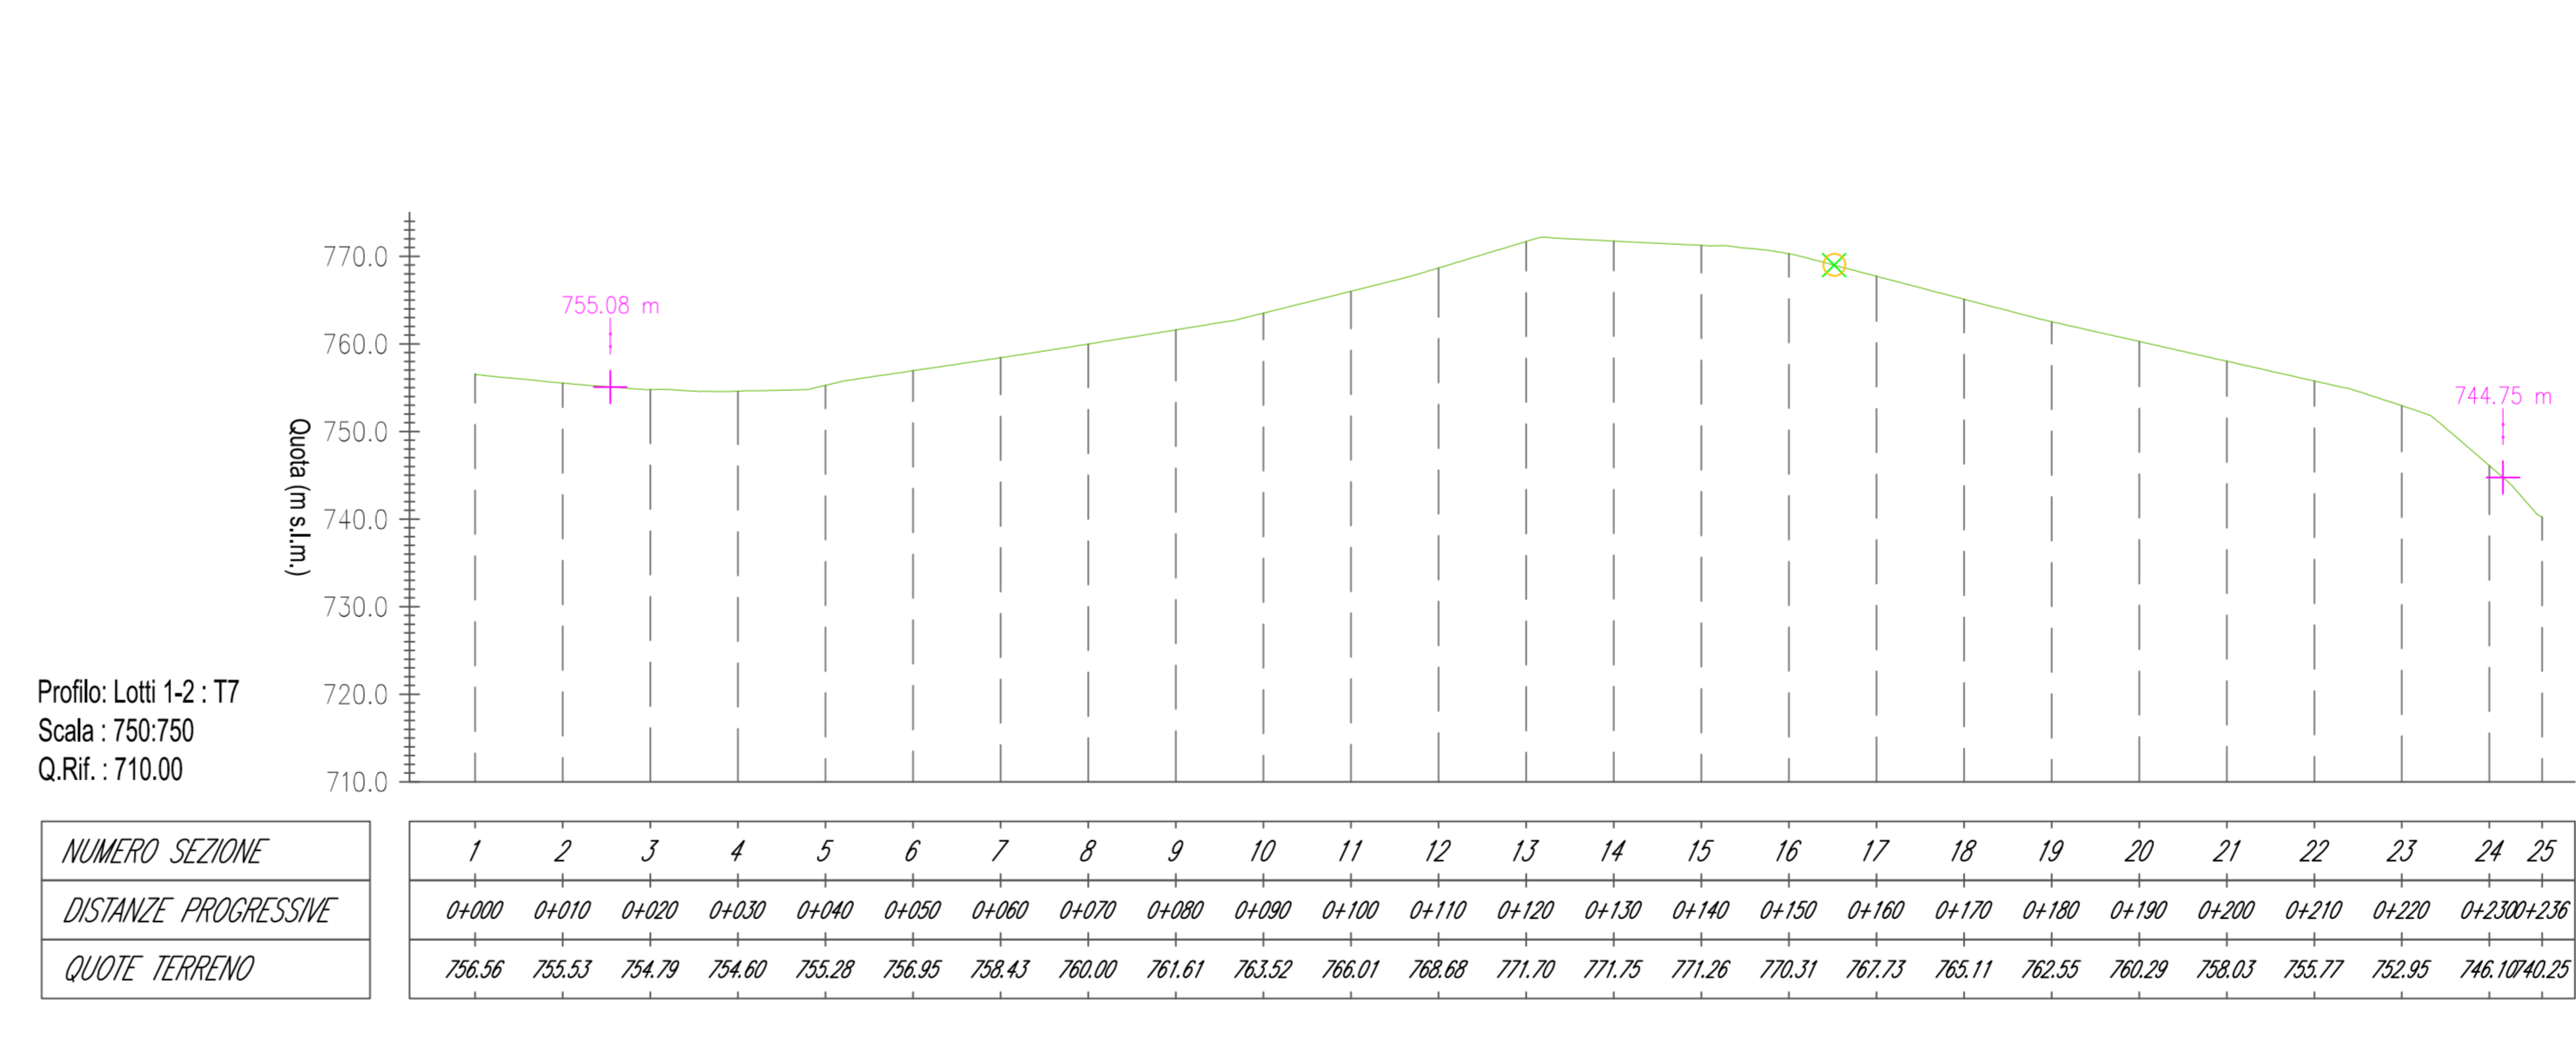

NUMERO SEZIONE	1	2	3	4	5	6	7	8	9	10	11	12	13	14	15	16	17	18	19	20	21	22	23	24	25	

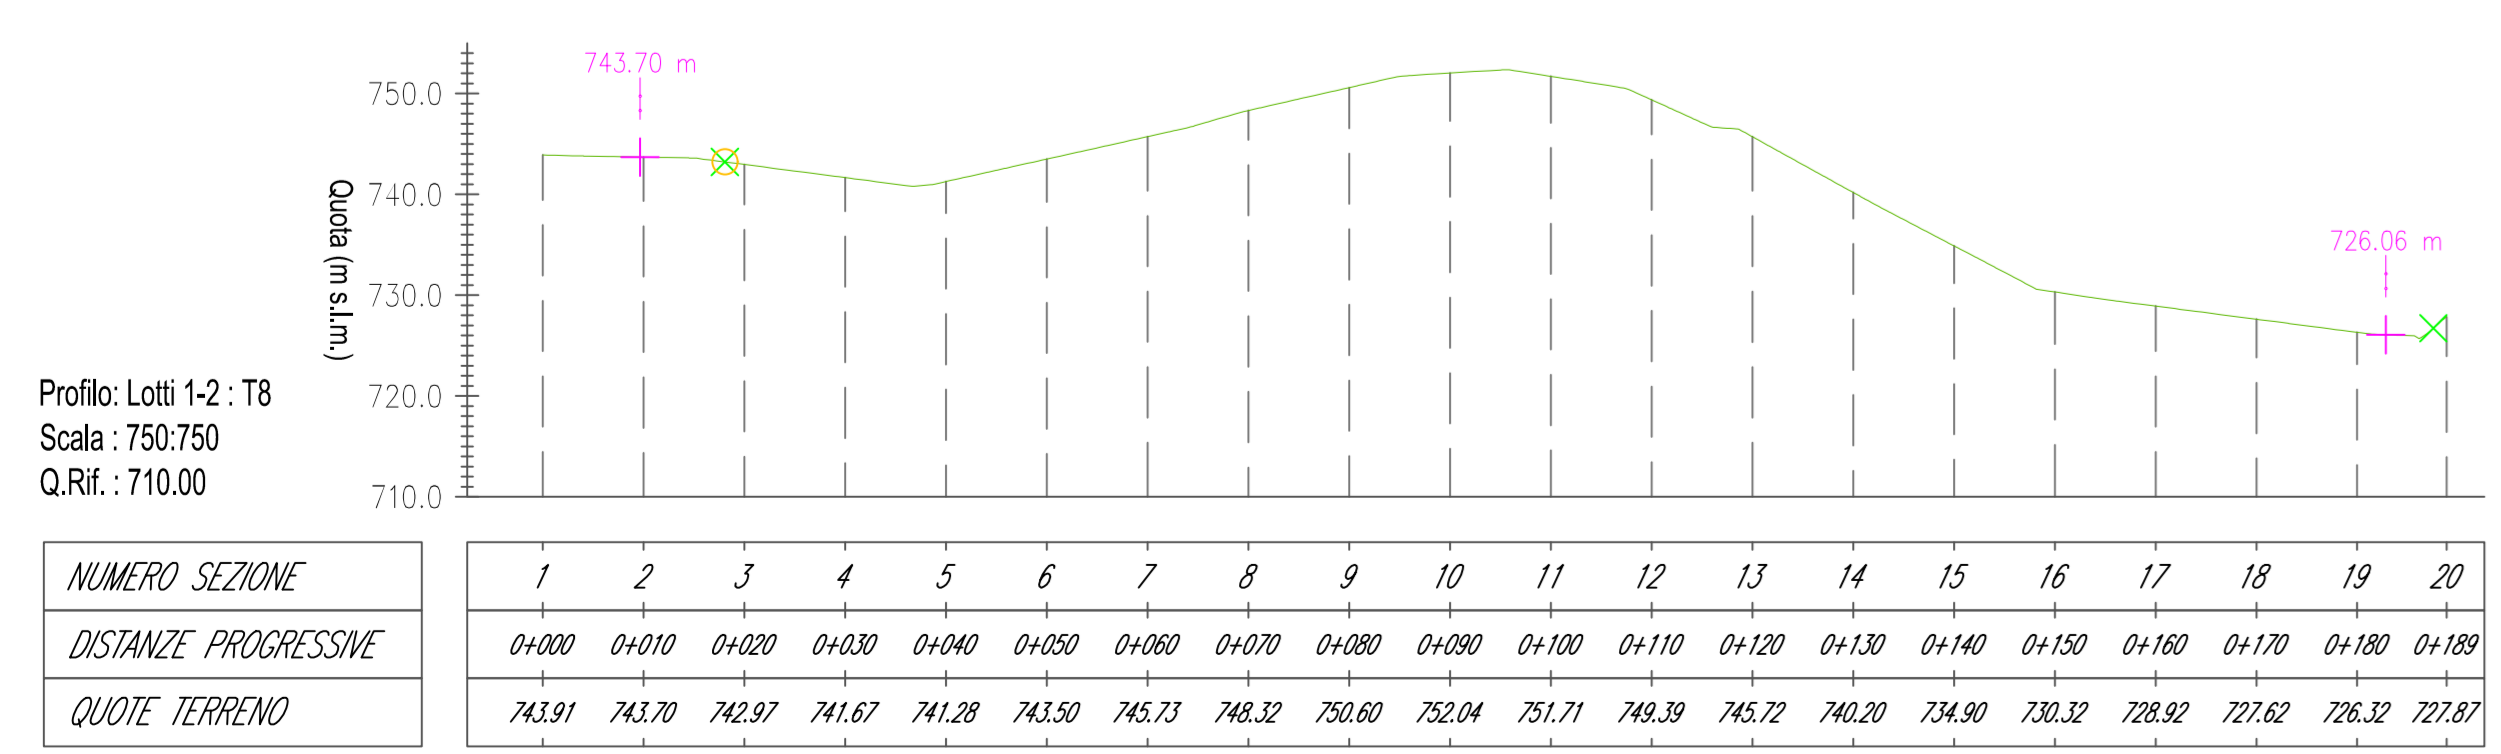


NUMERO SEZIONE	1	2	3	4	5	6	7	8	9	10	11	12	13	14	15	16	17	18	19	20

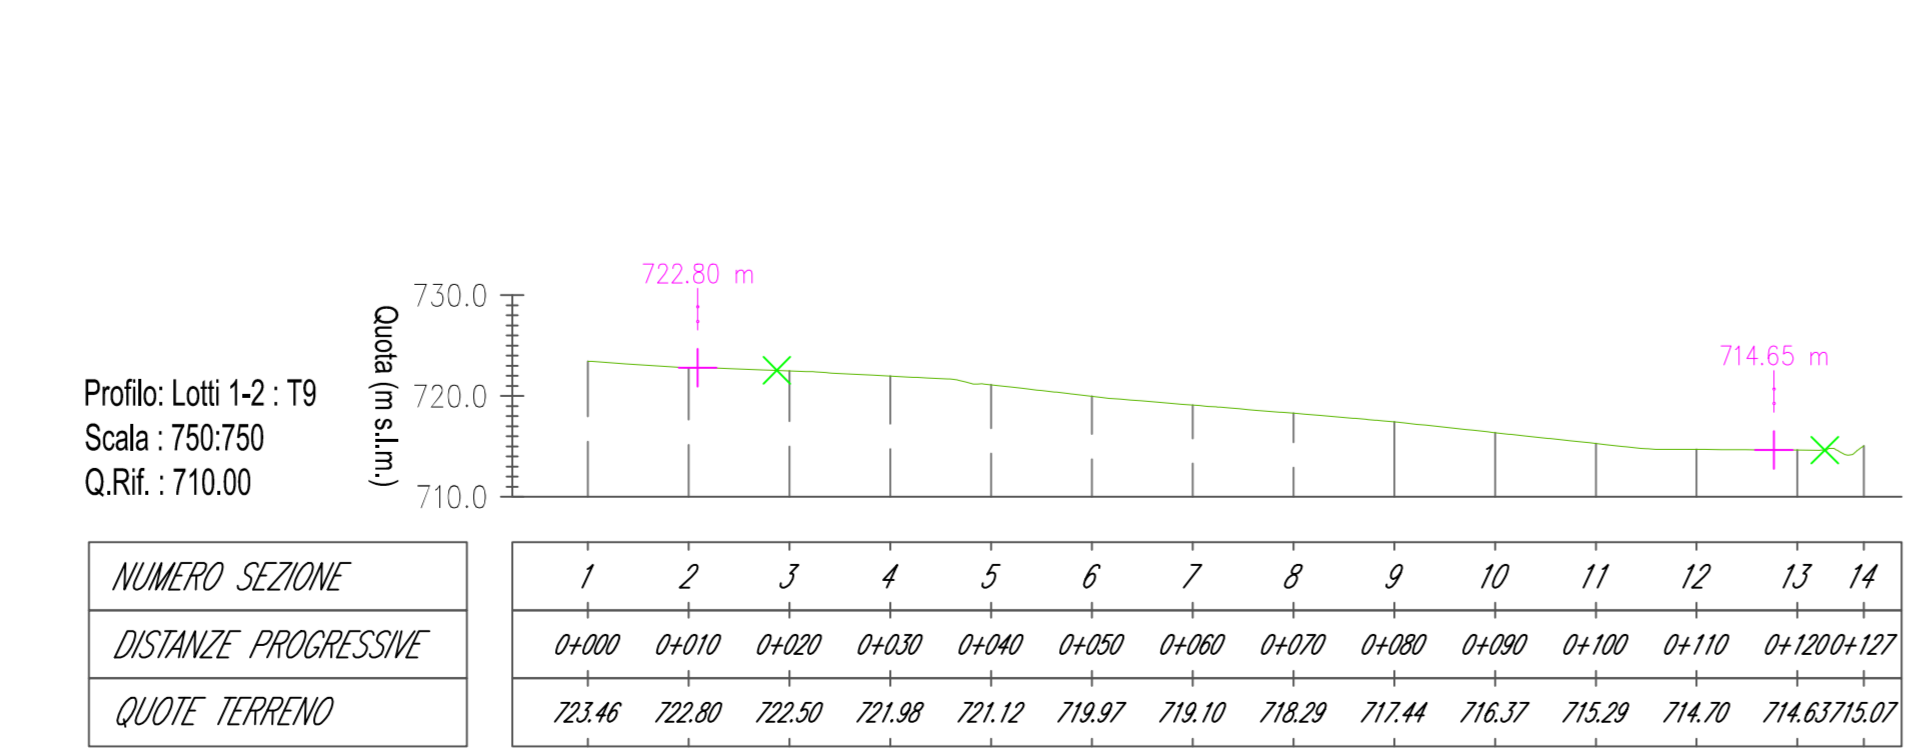

NUMERO SEZIONE	1	2	3	4	5	6	7	8	9	10	11	12	13	14	

- LEGENDA
- Area di impianto
 - Confine Lotto 1
 - Confine Lotto 2

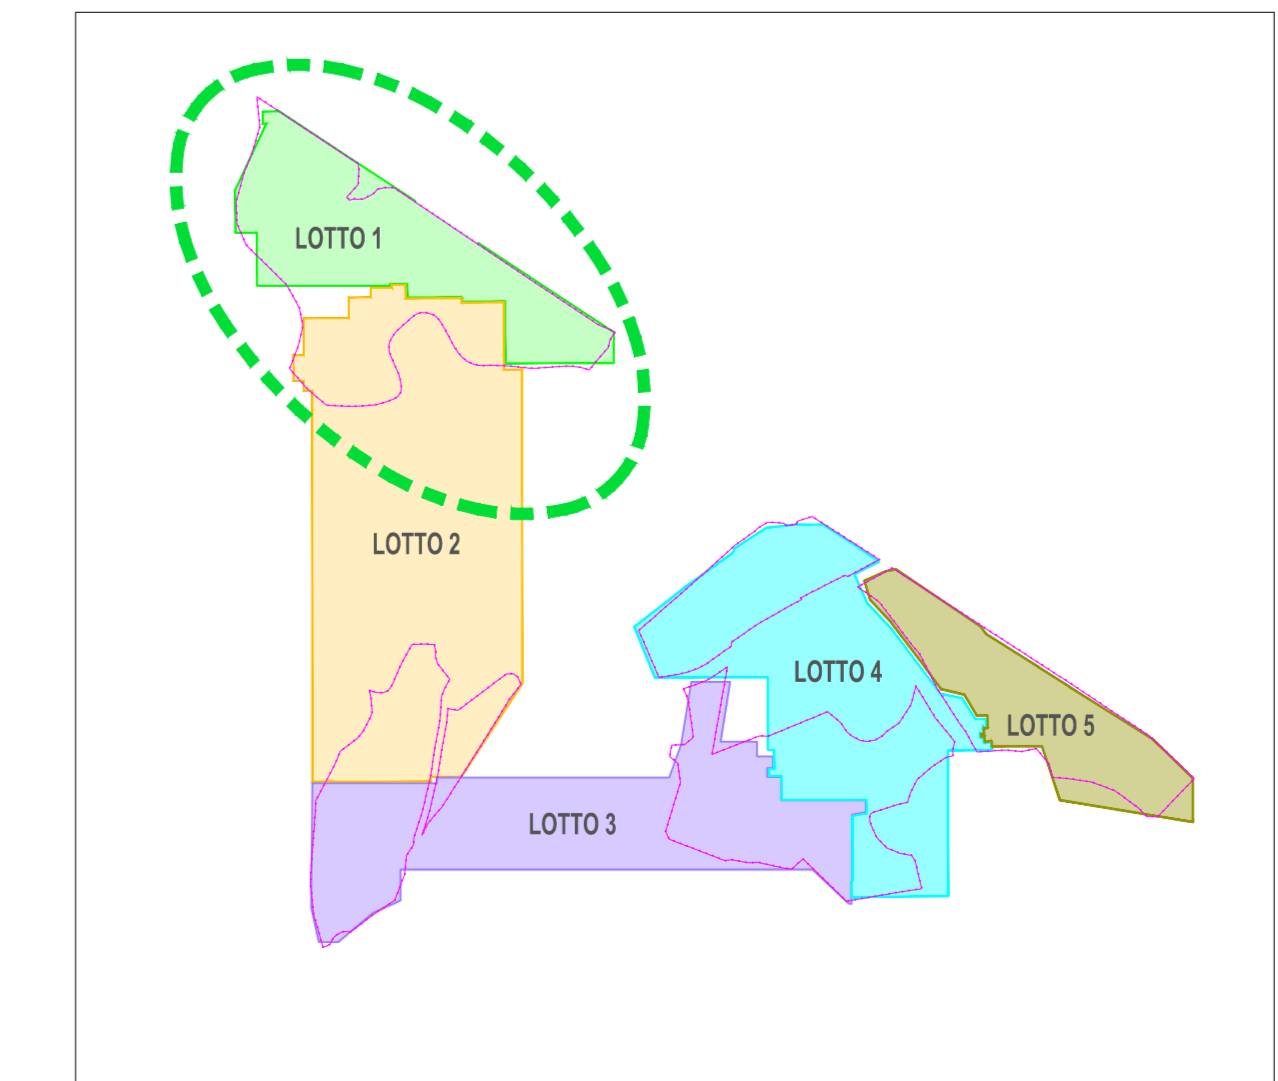

Regione Siciliana

FLYNIS PV 3 S.r.l.

Progetto Definitivo

REALIZZAZIONE IMPIANTO AGRIVOLTICO "CONTRADA ALBERI"
Potenza nominale complessiva = 42473,60 kWp

Comuni di Castellana Sicula, Polizzi Generosa e Caltafroturo (PA)

Profili topografici trasversali Lotti 1 e 2 - Stato di fatto

Elaborato n. **VIA062** Scale: 1:750

Progettato: **Ge. Ing. Ivan Benincasa**

REV.	REDAZIONE	CONTROLLO	APPROVAZIONE	DATA	PROVAZIONE
00	Ge. Ing. Ivan Benincasa	Ge. Ing. Ivan Benincasa	Ge. Ing. Ivan Benincasa	20/06/2022	
01					
02					

FLYREN
Flyren Development S.r.l.
Viale M. Immacolata, 17 - 00100 Roma (RM)
Tel. 06/832025 - Fax 06/4127578
www.flyren.it
