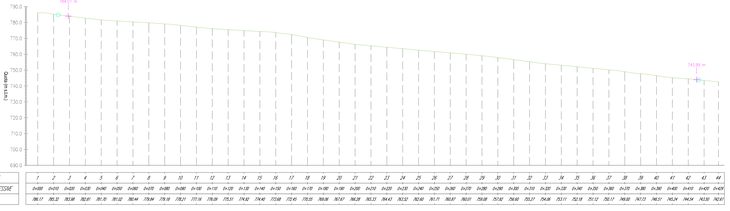


Profilo: Lotti 3-4-5 : T1
Scala : 750:750
Q.Rif. : 690.00

| NUMERO SEZIONE | 1 | 2 | 3 | 4 | 5 | 6 | 7 | 8 | 9 | 10 | 11 | 12 | 13 | 14 | 15 | 16 | 17 | 18 | 19 | 20 | 21 | 22 | 23 | 24 | 25 | 26 | 27 | 28 | 29 | 30 | 31 | 32 | 33 | 34 | 35 | 36 | 37 | 38 | 39 | 40 | 41 | 42 | 43 | 44 |
|---|
| DISTANZE PROGRESSIVE | 0+000 | 0+010 | 0+020 | 0+030 | 0+040 | 0+050 | 0+060 | 0+070 | 0+080 | 0+090 | 0+100 | 0+110 | 0+120 | 0+130 | 0+140 | 0+150 | 0+160 | 0+170 | 0+180 | 0+190 | 0+200 | 0+210 | 0+220 | 0+230 | 0+240 | 0+250 | 0+260 | 0+270 | 0+280 | 0+290 | 0+300 | 0+310 | 0+320 | 0+330 | 0+340 | 0+350 | 0+360 | 0+370 | 0+380 | 0+390 | 0+400 | 0+410 | 0+420 | 0+430 |
| QUOTE TERRENO | 784.17 | 785.23 | 783.98 | 782.81 | 781.55 | 781.02 | 780.44 | 779.84 | 779.18 | 778.21 | 777.19 | 776.09 | 775.51 | 774.92 | 774.40 | 773.68 | 772.45 | 770.55 | 769.08 | 767.47 | 766.91 | 765.68 | 765.62 | 765.67 | 765.67 |

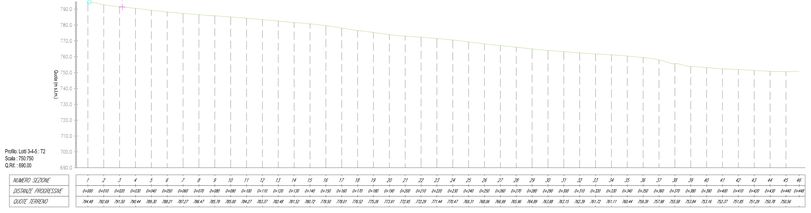


Profilo: Lotti 3-4-5 : T2
Scala : 750:750
Q.Rif. : 690.00

| NUMERO SEZIONE | 1 | 2 | 3 | 4 | 5 | 6 | 7 | 8 | 9 | 10 | 11 | 12 | 13 | 14 | 15 | 16 | 17 | 18 | 19 | 20 | 21 | 22 | 23 | 24 | 25 | 26 | 27 | 28 | 29 | 30 | 31 | 32 | 33 | 34 | 35 | 36 | 37 | 38 | 39 | 40 | 41 | 42 | 43 | 44 | 45 | 46 |
|---|
| DISTANZE PROGRESSIVE | 0+000 | 0+010 | 0+020 | 0+030 | 0+040 | 0+050 | 0+060 | 0+070 | 0+080 | 0+090 | 0+100 | 0+110 | 0+120 | 0+130 | 0+140 | 0+150 | 0+160 | 0+170 | 0+180 | 0+190 | 0+200 | 0+210 | 0+220 | 0+230 | 0+240 | 0+250 | 0+260 | 0+270 | 0+280 | 0+290 | 0+300 | 0+310 | 0+320 | 0+330 | 0+340 | 0+350 | 0+360 | 0+370 | 0+380 | 0+390 | 0+400 | 0+410 | 0+420 | 0+430 | 0+440 | 0+450 |
| QUOTE TERRENO | 794.48 | 792.49 | 791.50 | 790.44 | 789.30 | 788.01 | 787.27 | 786.47 | 785.78 | 785.68 | 784.27 | 783.37 | 782.46 | 781.52 | 780.72 | 779.58 | 778.51 | 777.25 | 775.78 | 773.91 | 772.65 | 772.29 | 771.44 | 770.47 | 769.31 | 768.58 | 768.58 |

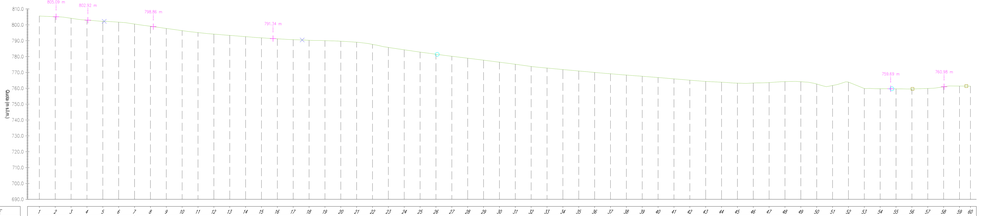


Profilo: Lotti 3-4-5 : T3
Scala : 750:750
Q.Rif. : 690.00

| NUMERO SEZIONE | 1 | 2 | 3 | 4 | 5 | 6 | 7 | 8 | 9 | 10 | 11 | 12 | 13 | 14 | 15 | 16 | 17 | 18 | 19 | 20 | 21 | 22 | 23 | 24 | 25 | 26 | 27 | 28 | 29 | 30 | 31 | 32 | 33 | 34 | 35 | 36 | 37 | 38 | 39 | 40 | 41 | 42 | 43 | 44 | 45 | 46 | 47 | 48 | 49 | 50 | 51 | 52 | 53 | 54 | 55 | 56 | 57 | 58 | 59 | 60 |
|---|
| DISTANZE PROGRESSIVE | 0+000 | 0+010 | 0+020 | 0+030 | 0+040 | 0+050 | 0+060 | 0+070 | 0+080 | 0+090 | 0+100 | 0+110 | 0+120 | 0+130 | 0+140 | 0+150 | 0+160 | 0+170 | 0+180 | 0+190 | 0+200 | 0+210 | 0+220 | 0+230 | 0+240 | 0+250 | 0+260 | 0+270 | 0+280 | 0+290 | 0+300 | 0+310 | 0+320 | 0+330 | 0+340 | 0+350 | 0+360 | 0+370 | 0+380 | 0+390 | 0+400 | 0+410 | 0+420 | 0+430 | 0+440 | 0+450 | 0+460 | 0+470 | 0+480 | 0+490 | 0+500 | 0+510 | 0+520 | 0+530 | 0+540 | 0+550 | 0+560 | 0+570 | 0+580 | 0+590 |
| QUOTE TERRENO | 805.55 | 805.12 | 804.13 | 802.94 | 802.20 | 801.64 | 800.50 | 799.11 | 797.72 | 796.33 | 795.14 | 794.14 | 793.23 | 792.54 | 791.78 | 791.18 | 790.68 | 790.25 | 789.63 | 789.63 | 791.41 |

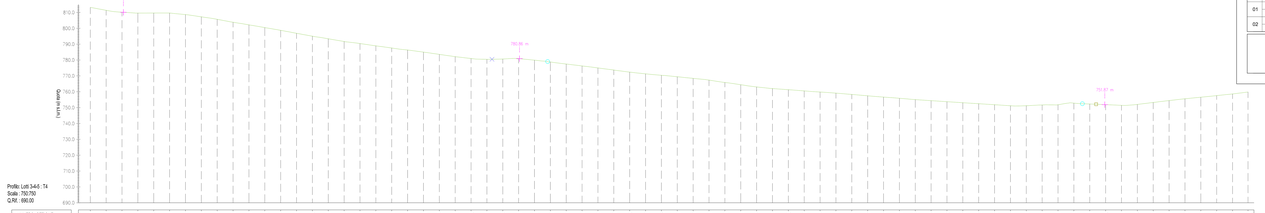


Profilo: Lotti 3-4-5 : T4
Scala : 750:750
Q.Rif. : 690.00

| NUMERO SEZIONE | 1 | 2 | 3 | 4 | 5 | 6 | 7 | 8 | 9 | 10 | 11 | 12 | 13 | 14 | 15 | 16 | 17 | 18 | 19 | 20 | 21 | 22 | 23 | 24 | 25 | 26 | 27 | 28 | 29 | 30 | 31 | 32 | 33 | 34 | 35 | 36 | 37 | 38 | 39 | 40 | 41 | 42 | 43 | 44 | 45 | 46 | 47 | 48 | 49 | 50 | 51 | 52 | 53 | 54 | 55 | 56 | 57 | 58 | 59 | 60 | 61 | 62 | 63 | 64 | 65 | 66 | 67 | 68 | 69 | 70 | 71 | 72 | 73 | 74 |
|---|
| DISTANZE PROGRESSIVE | 0+000 | 0+010 | 0+020 | 0+030 | 0+040 | 0+050 | 0+060 | 0+070 | 0+080 | 0+090 | 0+100 | 0+110 | 0+120 | 0+130 | 0+140 | 0+150 | 0+160 | 0+170 | 0+180 | 0+190 | 0+200 | 0+210 | 0+220 | 0+230 | 0+240 | 0+250 | 0+260 | 0+270 | 0+280 | 0+290 | 0+300 | 0+310 | 0+320 | 0+330 | 0+340 | 0+350 | 0+360 | 0+370 | 0+380 | 0+390 | 0+400 | 0+410 | 0+420 | 0+430 | 0+440 | 0+450 | 0+460 | 0+470 | 0+480 | 0+490 | 0+500 | 0+510 | 0+520 | 0+530 | 0+540 | 0+550 | 0+560 | 0+570 | 0+580 | 0+590 | 0+600 | 0+610 | 0+620 | 0+630 | 0+640 | 0+650 | 0+660 | 0+670 | 0+680 | 0+690 | 0+700 | 0+710 | 0+720 | 0+730 |
| QUOTE TERRENO | 813.16 | 811.34 | 810.13 | 809.60 | 809.60 | 809.60 | 808.63 | 807.02 | 805.44 | 803.81 | 802.16 | 800.44 | 798.70 | 796.94 | 795.01 | 793.38 | 791.66 | 790.39 | 789.62 | 787.56 | 786.35 | 784.97 | 783.55 | 782.12 | 780.69 | 780.43 | 780.44 | 780.62 | 779.90 | 778.75 | 777.46 | 776.36 | 775.00 | 773.67 | 772.31 | 771.09 | 770.36 | 769.43 | 768.42 | 767.13 | 765.83 | 764.42 | 763.03 | 761.99 | 761.27 | 760.51 | 759.81 | 759.13 | 758.28 | 757.43 | 756.62 | 755.87 | 755.04 | 754.37 | 753.72 | 753.07 | 752.44 | 751.81 | 751.16 | 751.19 | 751.49 | 751.80 | 752.82 | 753.26 | 753.85 | 754.43 | 755.08 | 754.54 | 753.93 | 754.42 | 755.08 | 756.41 | 756.60 | 756.81 |

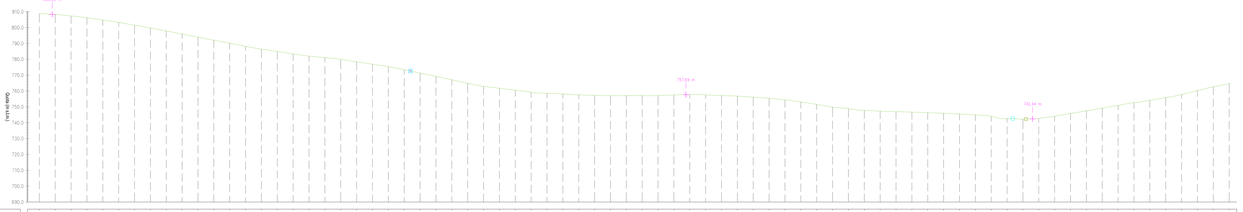


Profilo: Lotti 3-4-5 : T5
Scala : 750:750
Q.Rif. : 690.00

| NUMERO SEZIONE | 1 | 2 | 3 | 4 | 5 | 6 | 7 | 8 | 9 | 10 | 11 | 12 | 13 | 14 | 15 | 16 | 17 | 18 | 19 | 20 | 21 | 22 | 23 | 24 | 25 | 26 | 27 | 28 | 29 | 30 | 31 | 32 | 33 | 34 | 35 | 36 | 37 | 38 | 39 | 40 | 41 | 42 | 43 | 44 | 45 | 46 | 47 | 48 | 49 | 50 | 51 | 52 | 53 | 54 | 55 | 56 | 57 | 58 | 59 | 60 | 61 | 62 | 63 | 64 | 65 | 66 | 67 | 68 | 69 | 70 | 71 | 72 | 73 | 74 | 75 | 76 |
|---|
| DISTANZE PROGRESSIVE | 0+000 | 0+010 | 0+020 | 0+030 | 0+040 | 0+050 | 0+060 | 0+070 | 0+080 | 0+090 | 0+100 | 0+110 | 0+120 | 0+130 | 0+140 | 0+150 | 0+160 | 0+170 | 0+180 | 0+190 | 0+200 | 0+210 | 0+220 | 0+230 | 0+240 | 0+250 | 0+260 | 0+270 | 0+280 | 0+290 | 0+300 | 0+310 | 0+320 | 0+330 | 0+340 | 0+350 | 0+360 | 0+370 | 0+380 | 0+390 | 0+400 | 0+410 | 0+420 | 0+430 | 0+440 | 0+450 | 0+460 | 0+470 | 0+480 | 0+490 | 0+500 | 0+510 | 0+520 | 0+530 | 0+540 | 0+550 | 0+560 | 0+570 | 0+580 | 0+590 | 0+600 | 0+610 | 0+620 | 0+630 | 0+640 | 0+650 | 0+660 | 0+670 | 0+680 | 0+690 | 0+700 | 0+710 | 0+720 | 0+730 | 0+740 |
| QUOTE TERRENO | 808.66 | 808.19 | 807.28 | 806.13 | 804.19 | 802.21 | 801.50 | 799.75 | 797.81 | 795.88 | 793.95 | 792.02 | 790.21 | 788.34 | 786.45 | 785.37 | 785.68 | 785.68 |

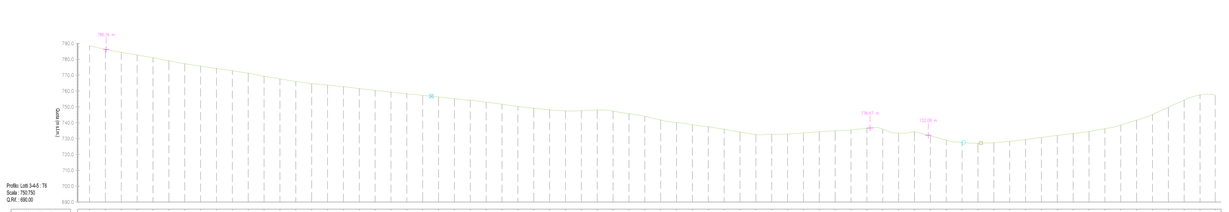


Profilo: Lotti 3-4-5 : T6
Scala : 750:750
Q.Rif. : 690.00

| NUMERO SEZIONE | 1 | 2 | 3 | 4 | 5 | 6 | 7 | 8 | 9 | 10 | 11 | 12 | 13 | 14 | 15 | 16 | 17 | 18 | 19 | 20 | 21 | 22 | 23 | 24 | 25 | 26 | 27 | 28 | 29 | 30 | 31 | 32 | 33 | 34 | 35 | 36 | 37 | 38 | 39 | 40 | 41 | 42 | 43 | 44 | 45 | 46 | 47 | 48 | 49 | 50 | 51 | 52 | 53 | 54 | 55 | 56 | 57 | 58 | 59 | 60 | 61 | 62 | 63 | 64 | 65 | 66 | 67 | 68 | 69 | 70 | 71 | 72 |
|---|
| DISTANZE PROGRESSIVE | 0+000 | 0+010 | 0+020 | 0+030 | 0+040 | 0+050 | 0+060 | 0+070 | 0+080 | 0+090 | 0+100 | 0+110 | 0+120 | 0+130 | 0+140 | 0+150 | 0+160 | 0+170 | 0+180 | 0+190 | 0+200 | 0+210 | 0+220 | 0+230 | 0+240 | 0+250 | 0+260 | 0+270 | 0+280 | 0+290 | 0+300 | 0+310 | 0+320 | 0+330 | 0+340 | 0+350 | 0+360 | 0+370 | 0+380 | 0+390 | 0+400 | 0+410 | 0+420 | 0+430 | 0+440 | 0+450 | 0+460 | 0+470 | 0+480 | 0+490 | 0+500 | 0+510 | 0+520 | 0+530 | 0+540 | 0+550 | 0+560 | 0+570 | 0+580 | 0+590 | 0+600 | 0+610 | 0+620 | 0+630 | 0+640 | 0+650 | 0+660 | 0+670 | 0+680 | 0+690 | 0+700 | 0+710 |
| QUOTE TERRENO | 788.56 | 786.25 | 784.36 | 782.68 | 781.00 | 779.04 | 777.21 | 775.67 | 774.19 | 772.78 | 771.22 | 769.31 | 767.57 | 766.53 | 764.68 | 762.78 | 762.78 | 761.52 | 760.41 | 759.26 | 758.23 | 757.27 | 756.21 | 755.16 | 754.11 | 752.87 | 751.67 | 750.28 | 749.08 | 748.08 | 747.49 | 747.09 | 746.67 | 746.22 | 745.84 | 745.47 | 745.08 | 744.72 | 744.34 | 744.02 | 743.72 | 743.38 | 743.08 | 

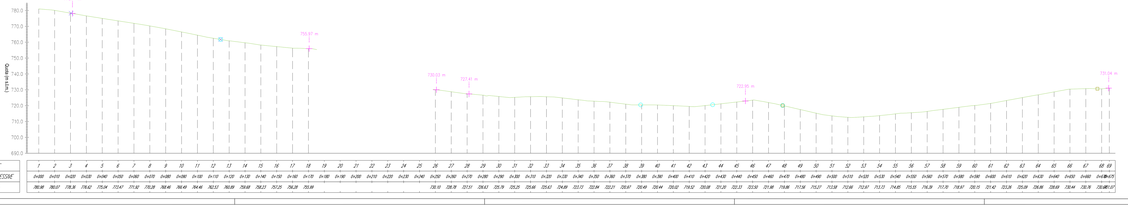


Profilo: Lotti 3-4-5 : T7
Scala : 750:750
Q.Rif. : 690.00

| NUMERO SEZIONE | 1 | 2 | 3 | 4 | 5 | 6 | 7 | 8 | 9 | 10 | 11 | 12 | 13 | 14 | 15 | 16 | 17 | 18 | 19 | 20 | 21 | 22 | 23 | 24 | 25 | 26 | 27 | 28 | 29 | 30 | 31 | 32 | 33 | 34 | 35 | 36 | 37 | 38 | 39 | 40 | 41 | 42 | 43 | 44 | 45 | 46 | 47 | 48 | 49 | 50 | 51 | 52 | 53 | 54 | 55 | 56 | 57 | 58 | 59 | 60 | 61 | 62 | 63 | 64 | 65 | 66 | 67 | 68 | 69 |
|---|
| DISTANZE PROGRESSIVE | 0+000 | 0+010 | 0+020 | 0+030 | 0+040 | 0+050 | 0+060 | 0+070 | 0+080 | 0+090 | 0+100 | 0+110 | 0+120 | 0+130 | 0+140 | 0+150 | 0+160 | 0+170 | 0+180 | 0+190 | 0+200 | 0+210 | 0+220 | 0+230 | 0+240 | 0+250 | 0+260 | 0+270 | 0+280 | 0+290 | 0+300 | 0+310 | 0+320 | 0+330 | 0+340 | 0+350 | 0+360 | 0+370 | 0+380 | 0+390 | 0+400 | 0+410 | 0+420 | 0+430 | 0+440 | 0+450 | 0+460 | 0+470 | 0+480 | 0+490 | 0+500 | 0+510 | 0+520 | 0+530 | 0+540 | 0+550 | 0+560 | 0+570 | 0+580 | 0+590 | 0+600 | 0+610 | 0+620 | 0+630 | 0+640 | 0+650 | 0+660 | 0+670 | 0+680 | 0+690 |

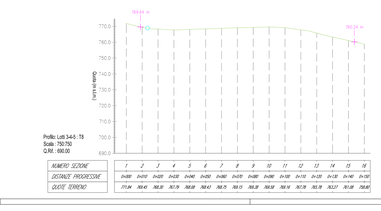


Profilo: Lotti 3-4-5 : T8
Scala : 750:750
Q.Rif. : 690.00

| NUMERO SEZIONE | 1 | 2 | 3 | 4 | 5 | 6 | 7 | 8 | 9 | 10 | 11 | 12 | 13 | 14 | 15 | 16 |
|---|---|---|---|---|---|---|---|---|---|---|---|---|---|---|---|---|
| DISTANZE PROGRESSIVE | 0+000 | 0+010 | 0+020 | 0+030 | 0+040 | 0+050 | 0+060 | 0+070 | 0+080 | 0+090 | 0+100 | 0+110 | 0+120 | 0+130 | 0+140 | 0+150 |
| QUOTE TERRENO | 771.84 | 769.43 | 768.30 | 767.79 | 768.08 | 768.43 | 768.75 | 769.28 | 769.58 | 769.16 | 767.79 | 765.78 | 763.77 | 761.68 | 759.51 | 756.81 |

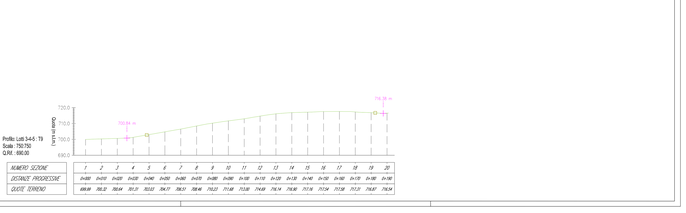


Profilo: Lotti 3-4-5 : T9
Scala : 750:750
Q.Rif. : 690.00

| NUMERO SEZIONE | 1 | 2 | 3 | 4 | 5 | 6 | 7 | 8 | 9 | 10 | 11 | 12 | 13 | 14 | 15 | 16 | 17 | 18 | 19 | 20 |
|---|---|---|---|---|---|---|---|---|---|---|---|---|---|---|---|---|---|---|---|---|
| DISTANZE PROGRESSIVE | 0+000 | 0+010 | 0+020 | 0+030 | 0+040 | 0+050 | 0+060 | 0+070 | 0+080 | 0+090 | 0+100 | 0+110 | 0+120 | 0+130 | 0+140 | 0+150 | 0+160 | 0+170 | 0+180 | 0+190 |
| QUOTE TERRENO | 698.68 | 700.22 | 700.44 | 701.25 | 703.03 | 704.77 | 706.51 | 708.46 | 710.23 | 711.68 | 713.00 | 714.03 | 715.00 | 716.28 | 717.56 | 717.54 | 717.58 | 717.31 | 716.74 | 716.14 |

LEGENDA

- Area di impianto
- Confine Lotto 3
- Confine Lotto 4
- Confine Lotto 5

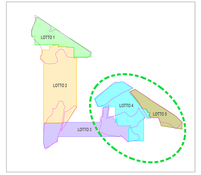


Regione Siciliana

Città Metropolitana di Palermo | Comune di Bolognetta | Comune di Cerda | Comune di Lercara Friddi | Comune di Castellana Sicula

Proponente

FLYNIS PV 3 S.r.l.
Viale Abramo Lincoln, 13 - 91100 Trapani (TP)
pec: flynispv3srl@legalmail.it

Progetto Definitivo

Denominazione dell'opera

# REALIZZAZIONE IMPIANTO AGRIVOLTAICO "CONTRADA ALBERI"

Potenza nominale complessiva = 42473,60 kWp

Site ubicazione

COMUNI DI CASTELLANA SICULA, POLIZZI GENEROSA E CALTAVUTURO (PA)

Titolo elaborato

## Profili topografici trasversali Lotti 3, 4 e 5 - Stato di fatto

Elaborato n. **VIA06D** Scala : 1:750

Responsabile Coordinamento e redazione progetto : dott. for. Edoardo Pia Scalia

TIMBRO E FIRMA

Progettisti : dott. for. Ivan Bevilacqua

Collaboratori : -

| REV. | REDAZIONE | CONTROLLO | APPROVAZIONE | DATA | FIRMA TIMBRO CONVENZIONATO |
|---|---|---|---|---|---|
| 00 | dott. for. Ivan Bevilacqua | dott. for. Edoardo Pia Scalia | dott. for. Maurizio Pennati | 20/06/2022 | FLYREN |
| 01 | | | | | |
| 02 | | | | | |

FLYREN

FLYREN

Flyren Development S.r.l.
Via Cesare Battisti, 14 - 20121 Milano (MI)
tel. +39 02 87208080 - fax +39 02 87208089
info@flyren.eu
www.flyren.eu
C.F. e P.IVA 08911840964