


Particolare della cabina di sezionamento\_ scala 1:100

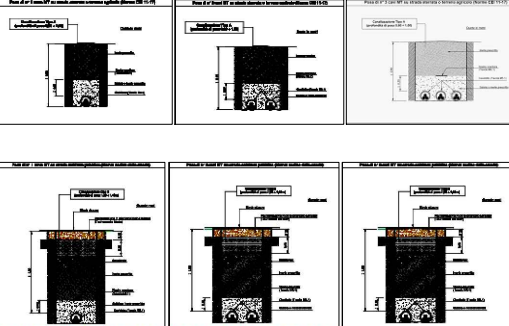

Particolare delle sezioni dei cavidotti (fuori scala\_ linee guida E-Distribuzione)

**LEGENDA**

- Vela fissa 2x8 inclinazione 25° azimuth 0°  
18 moduli PV monocristallino 600 Wp/m2  
Pot = 10,4 kWp
- Recinzione perimetrale a delimitazione dell'area di impianto
- Viabilità interna all'area di impianto, ad uso controllo e manutenzione (pedonale e mezzi pesanti)
- Cabina di consegna dell'impianto, completa di locale misure e locale utente
- Cabina di trasformazione di campo
- Cancello di accesso alle aree di impianto. Larghezza massima 8,00 m. Doppia anta a battente o scorrevole.
- Strada bianca esterna al campo per accessi E-Distribuzione e Produttore
- Elettrodotti interrati di connessione alla cabina primaria Calatavuturo
- CAVIDOTTO A - loti 1,2,3 - cavo elicoidale a elica visibile 3 terre MT 3x1x185 mm2 + cavo ottico elettrico
- CAVIDOTTO B - loti 4,5 - cavo elicoidale a elica visibile 2 terre MT 3x1x185 mm2 + cavo ottico elettrico
- Cabina di trasformazione "C" isolata al lotto "C", con X=1,2 e Y= 1,2,3,4 e 5

TRX"LY"Y"

Potenza complessiva prevista  
42473,6 kWp = 65344 moduli PV  
Area totale ricostituita 50.363.924 mq  
Superficie coperta 202681,46 mq  
POLIZZI GENEROSA e CASTELLANA SICULA (PA)



Progetto **FLYNIS PV 3 S.r.l.**  
Via Stabile, 55 - 20121 Milano - Italy  
per: flynispv3@gmail.it

**Progetto Definitivo**

**REALIZZAZIONE IMPIANTO AGRIVOLTAICO "CONTRADA ALBERI"**  
Potenza nominale complessiva = 42473,60 kWp

in: **COMUNI DI CASTELLANA SICULA, POLIZZI GENEROSA E CALTAVUTURO (PA)**

Titolo autorizzativo:  
**CAVIDOTTO di connessione\_Sovrapposizione su ortofoto**

Elaborato n. **TAV28** Scala: 1:10000

PROG. DEFINITIVO	Ing. Nicodemo Agostino Flyren Development S.r.l. Lungo Po Antonelli, 21, Torino (TO)	DATA: 20/06/2022	PIANALFABRO COMPLETATO
PROGETTO	Ing. Nicodemo Agostino Flyren Development S.r.l. Lungo Po Antonelli, 21, Torino (TO)		
COLLABORATORI	Ing. Marco Pignolo P.I. Alessandro Novella		
REV.	REDAZIONE	CONTROLLO	APPROVAZIONE
00	Ing. M. Agostino	Dist. avv. Elena Soriano	
01			
02			

**FLYREN**  
Flyren Development S.r.l.  
Lungo Po Antonelli, 21 - 10133 Torino (TO)  
Tel. +39 011 210111 - Fax +39 011 210111  
www.flyren.it  
C.F. n. 04444440444