


CABINA DI CONSEGNA LOTTO 4

LOTTO DI IMPIANTO N. 4
 Potenza di picco = 8840 kWp
 Potenza in immissione = 7600 kWac
 STMG di riferimento codice di rintracciabilità T0737361
 POD IT001E938687366

CABINA DI CONSEGNA LOTTO 5

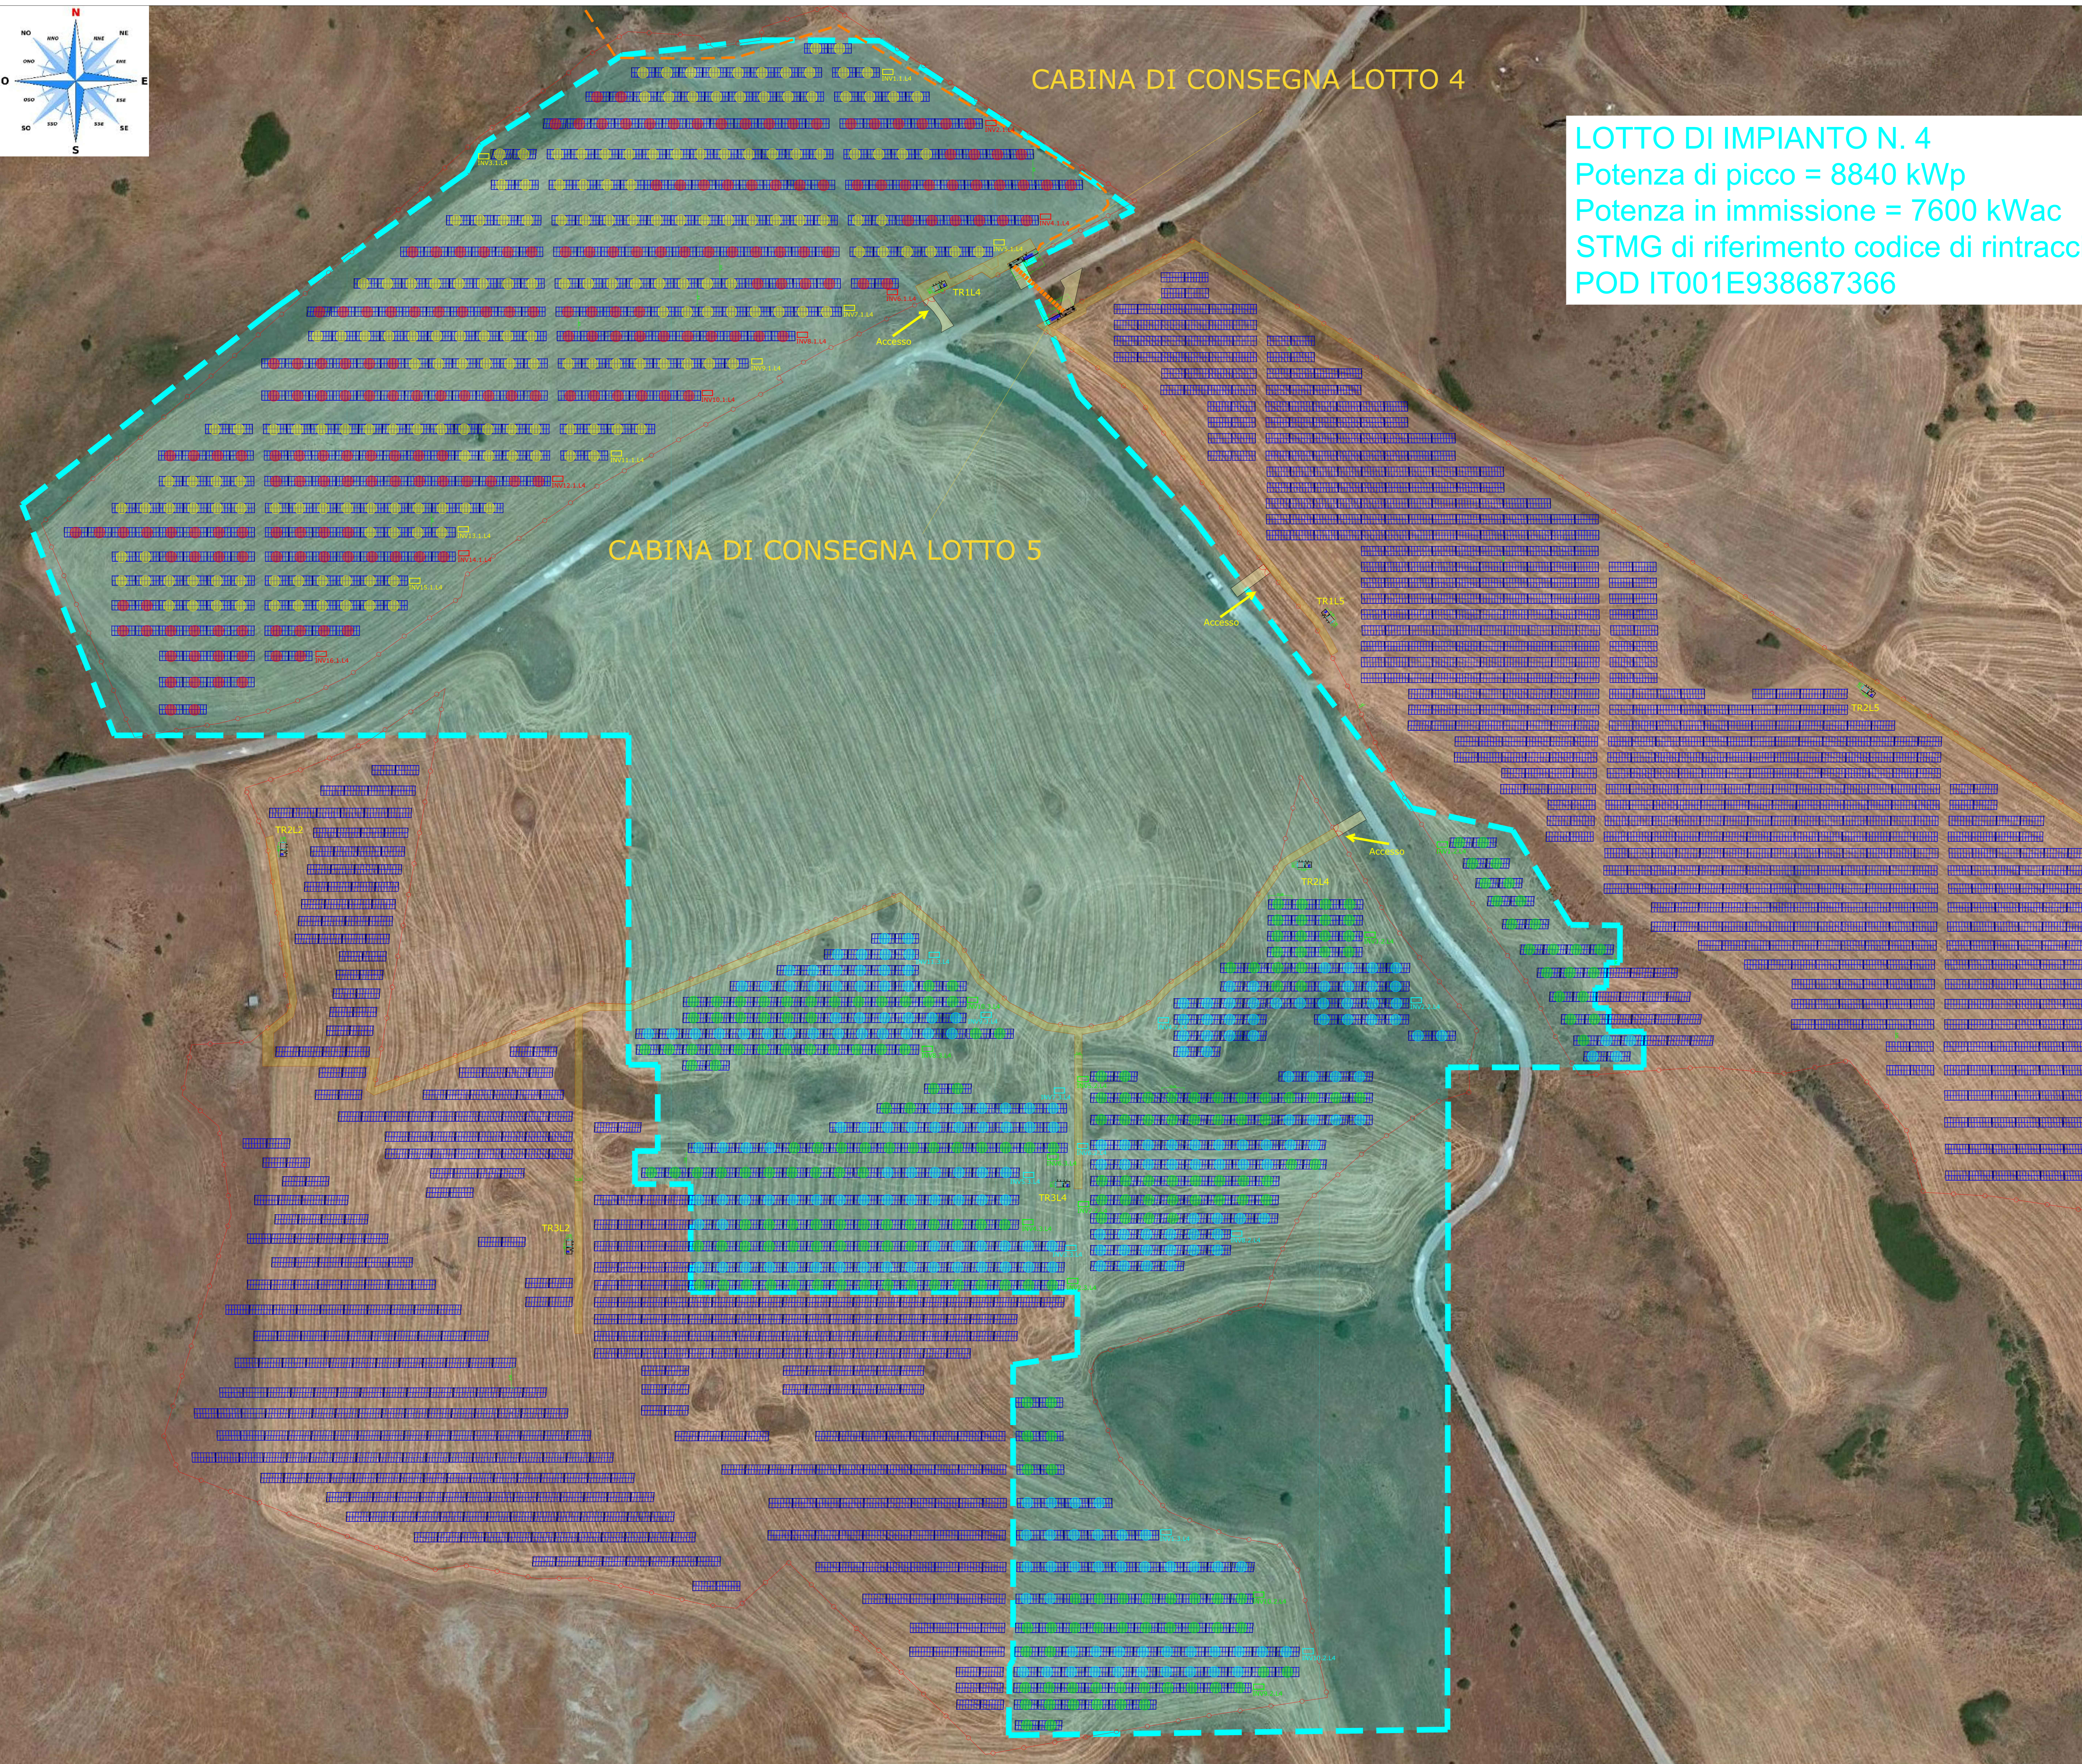

LEGENDA

- Vela fissa 2x6 inclinazione 25° azimut 0°
16 moduli PV monocristallini 600 Wp/quad
Ptot = 10,4 kWp
- Recinzione perimetrale a delimitazione dell'area di impianto
- Visibilità interna all'area di impianto, ad uso controllo e manutenzione (pedonale e mezzi pesanti)
- Cabina di consegna dell'impianto, completa di locale misure e locale utente
- Cabina di trasformazione di campo
- Cancello di accesso alle aree di impianto. Larghezza massima 8,00 m. Doppia anta a battente o scorrevole.
- Strada bianca esterna al campo per accessi E-Distribuzione e Produttore
- Identificazione stringhe
- Elettrodoto interno di connessione alla cabina primaria Caltafuturo
CAVIDOTTO A - lato 1,2,3 - cavo elicoidale a elica visibile 3 lame MT 3x1x185 mm² + cavo ottico dielettrico
CAVIDOTTO B - lato 4,5 - cavo elicoidale a elica visibile 2 lame MT 3x1x185 mm² + cavo ottico dielettrico
- Cabina di trasformazione "0" relativa al lotto "N", con X1=2,0 e Y=1,2,3,4 e 5

TRXCLY*

Potenza complessiva prevista
 42473,6 kWp - 65344 moduli PV
 Area lorda recintata 66.983224 ha
 Superficie operata 322981,46 m²
 POLIZZI GENEROSA e CASTELLANA SICULA (PA)

Regione Siciliana

Proponente: **FLYNIS PV 3 S.r.l.**
 Via Stabiana, 10 - 91021 Marone (Mn) - Sicily
 pec: flynpv3@regemail.it

Progetto Definitivo

Descrizione progetto:
REALIZZAZIONE IMPIANTO AGRIVOLTAICO "CONTRADA ALBERI"
 Potenza nominale complessiva = 42473,60 kWp

Sito in: **COMUNI DI CASTELLANA SICULA, POLIZZI GENEROSA e CALTAVUTURO (PA)**

Titolo edificatorio:
Distruzione stringhe e inverter LOTTO 4

Elaborato n. **TAV26** | Scala: 1:1000

Prog. Definitivo: Ing. Nicodemo Agostino
 Pianet Developments S.r.l.s.
 Lungo Po Antonelli, 21, Torino (TO)

Progettisti: Ing. Nicodemo Agostino
 Pianet Developments S.r.l.s.
 Lungo Po Antonelli, 21, Torino (TO)

Collaboratori: Ing. Marco Pignolo
 P.I. Alessandro Novella

REV.	REDAZIONE	CONTROLLI	APPROVAZIONI	DATA	FINALITÀ/NUMERO COMMITTENTE
00	Ing. N. Agostino	Dott.ssa Elena Sartori	Dott.ssa Elena Sartori	20/06/2022	
01					
02					

FLYREN
 PIANET DEVELOPMENTS S.R.L.S.
 Lungo Po Antonelli, 21 - 10153 Torino (TO)
 tel. 011 4192915 - fax 011 4192916
 email: info@flyren.it
 www.flyren.it
 C.F. P. IVA N. 04566010010