



CABINA DI CONSEGNA LOTTO 1
 CABINA DI CONSEGNA LOTTO 2
 CABINA DI CONSEGNA LOTTO 3

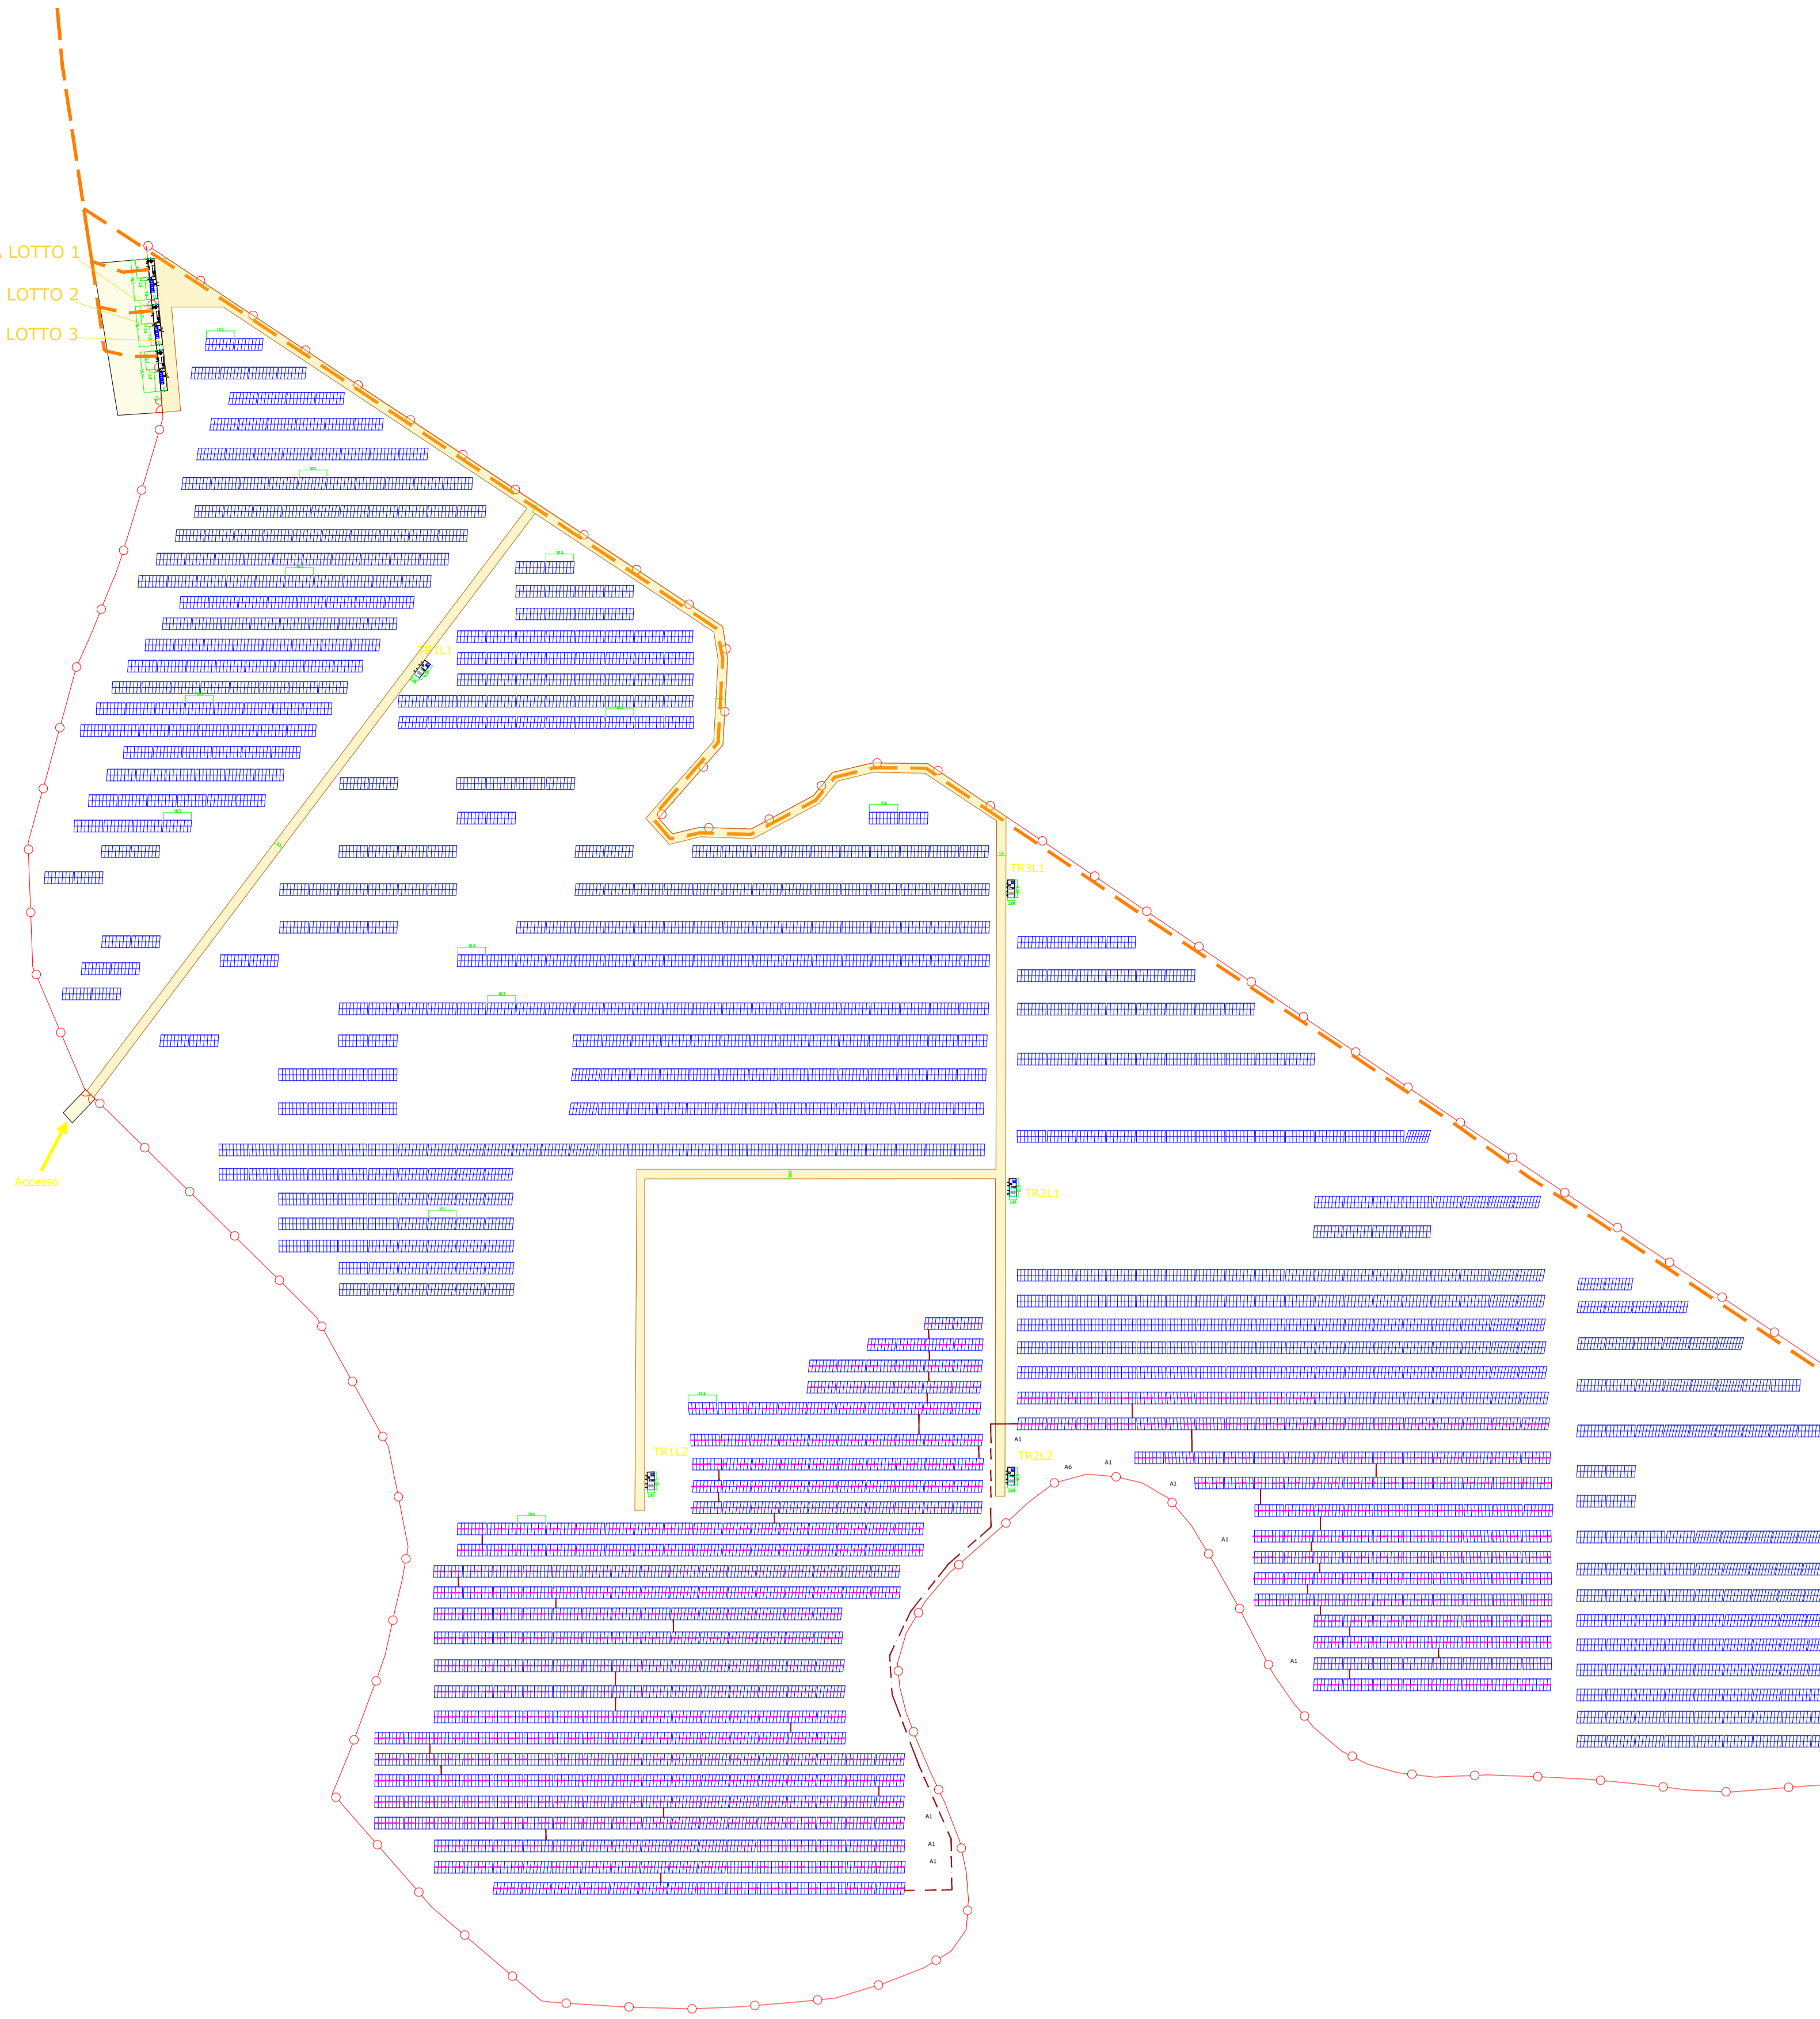

LEGENDA

- Vela fissa 2/8 inclinazione 25° azimuth 0°
16 moduli PV monocristallini 650 Wp/cad
Pot = 10,4 kWp
- Recinzione perimetrale a delimitazione dell'area di impianto
- Viabilità interna all'area di impianto, ad uso controllo e manutenzione (pedonale e mezzi pesanti)
- Cabina di consegna dell'impianto, completa di locale misure e locale utente
- Cabina di trasformazione di campo
- Cancello di accesso alle aree di impianto. Larghezza massima 8,00 m. Doppia anta a battente o scorrevole.
- Strada bianca esterna al campo per accessi E-Distribuzione e Produttore
- Elettrodotti interrati di connessione alla cabina primaria Caltafuro
CAVIDOTTO A - fili 1,2,3 - cavo elicotato a elica visibile 3 terre MT 3x1x185 mm² + cavo ottico dielettrico
CAVIDOTTO B - fili 4,5 - cavo elicotato a elica visibile 2 terre MT 3x1x185 mm² + cavo ottico dielettrico
Cabina di trasformazione "X" relativa al lotto "Y", con X=1,2 o 3 e Y = 1,2,3,4 o 5
- TRXCLTY
Direzione cablaggio stringhe Cavi all'interno della struttura di supporto
- Cavidotti di interconnessione tra i velle fino agli inverter. N. 1 tubazione interrata Ø 160mm

Potenza complessiva prevista
 42473,6 kWp - 65344 moduli PV
 Area lorda recintata 65,883502 ha
 Superficie capiente 202981,46 m²
 POLIZZI GENEROSA e CASTELLANA SICULA (PA)

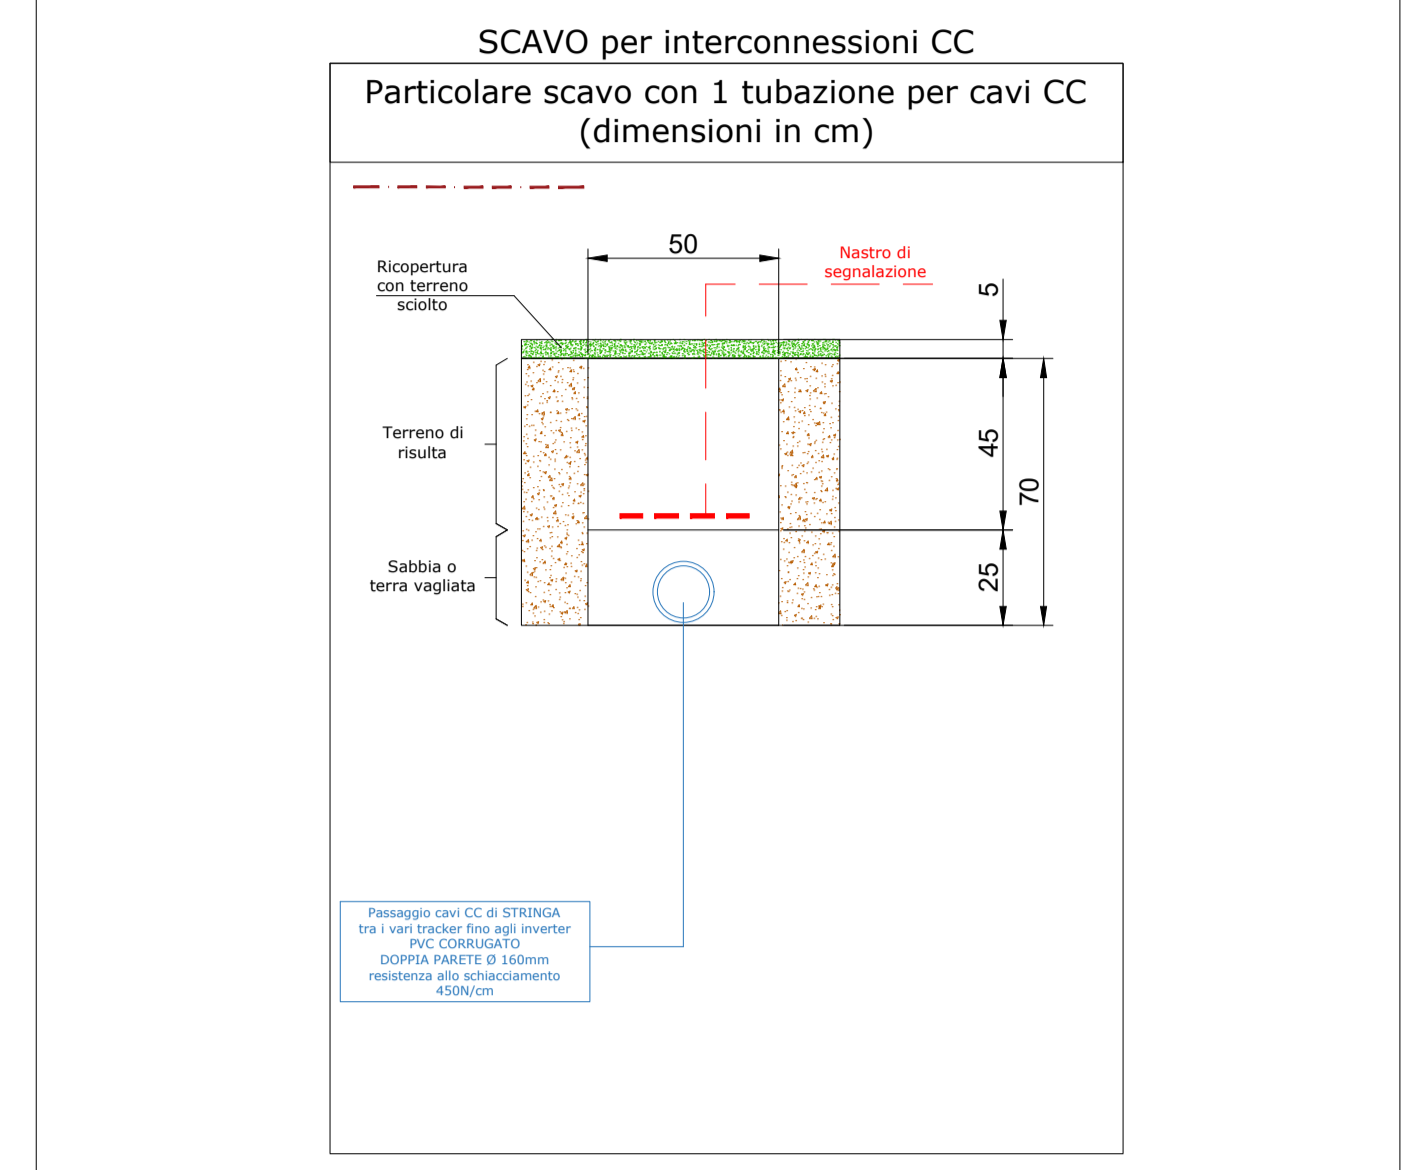

Regione Siciliana
 Città Metropolitan di Palermo - Comune di Castellana Sicula - Comune di Polizzi Generosa - Comune di Caltafuro

Proposta: **FLYNIS PV 3 S.r.l.**
 Via Salaria, 10 - 00121 Milano - Italy
 per: flynispv3@regimail.it

Progetto Definitivo

Descrizione progetto:
REALIZZAZIONE IMPIANTO AGRIVOLTAICO "CONTRADA ALBERI"
 Potenza nominale complessiva = 42473,60 kWp

Sito: **COMUNI DI CASTELLANA SICULA, POLIZZI GENEROSA E CALTAVUTURO (PA)**

Titolo elaborato:
Distribuzione cavidotti cc_LOTTO 2

Elaborato n. **TAV34** Scala: 1:1000

Prog. Definitivo: Ing. Nicodemo Agostino
 Flynis Development S.r.l.
 Lungo Po Antonelli, 21, Torino (TO)

Proprietà: Ing. Nicodemo Agostino
 Flynis Development S.r.l.
 Lungo Po Antonelli, 21, Torino (TO)

Collaboratori: Ing. Marco Pignolo
 P.L. Alessandro Novella

REV.	REDAZIONE	CONTROLLO	APPROVAZIONE	DATA	FIRMA/TITOLARI COMMITTENTE
00	Ing. N. Agostino	Dott.ssa Elena Sestini	Dott.ssa Elena Sestini	20/06/2022	
01					
02					

FLYREN
 Flynis Development S.r.l.
 Lungo Po Antonelli, 21 - 10121 Torino (TO)
 tel. 011-4192251 - fax 011-4192258
 www.flynis.com
 C.F. / P. IVA n. 1206440010