



CABINA DI CONSEGNA LOTTO 4

LOTTO DI IMPIANTO N. 4
Potenza di picco = 8840 kWp
Potenza in immissione = 7600 kWac
STMG di riferimento codice di rintracciabilità T0737361
POD IT001E938687366

CABINA DI CONSEGNA LOTTO 5

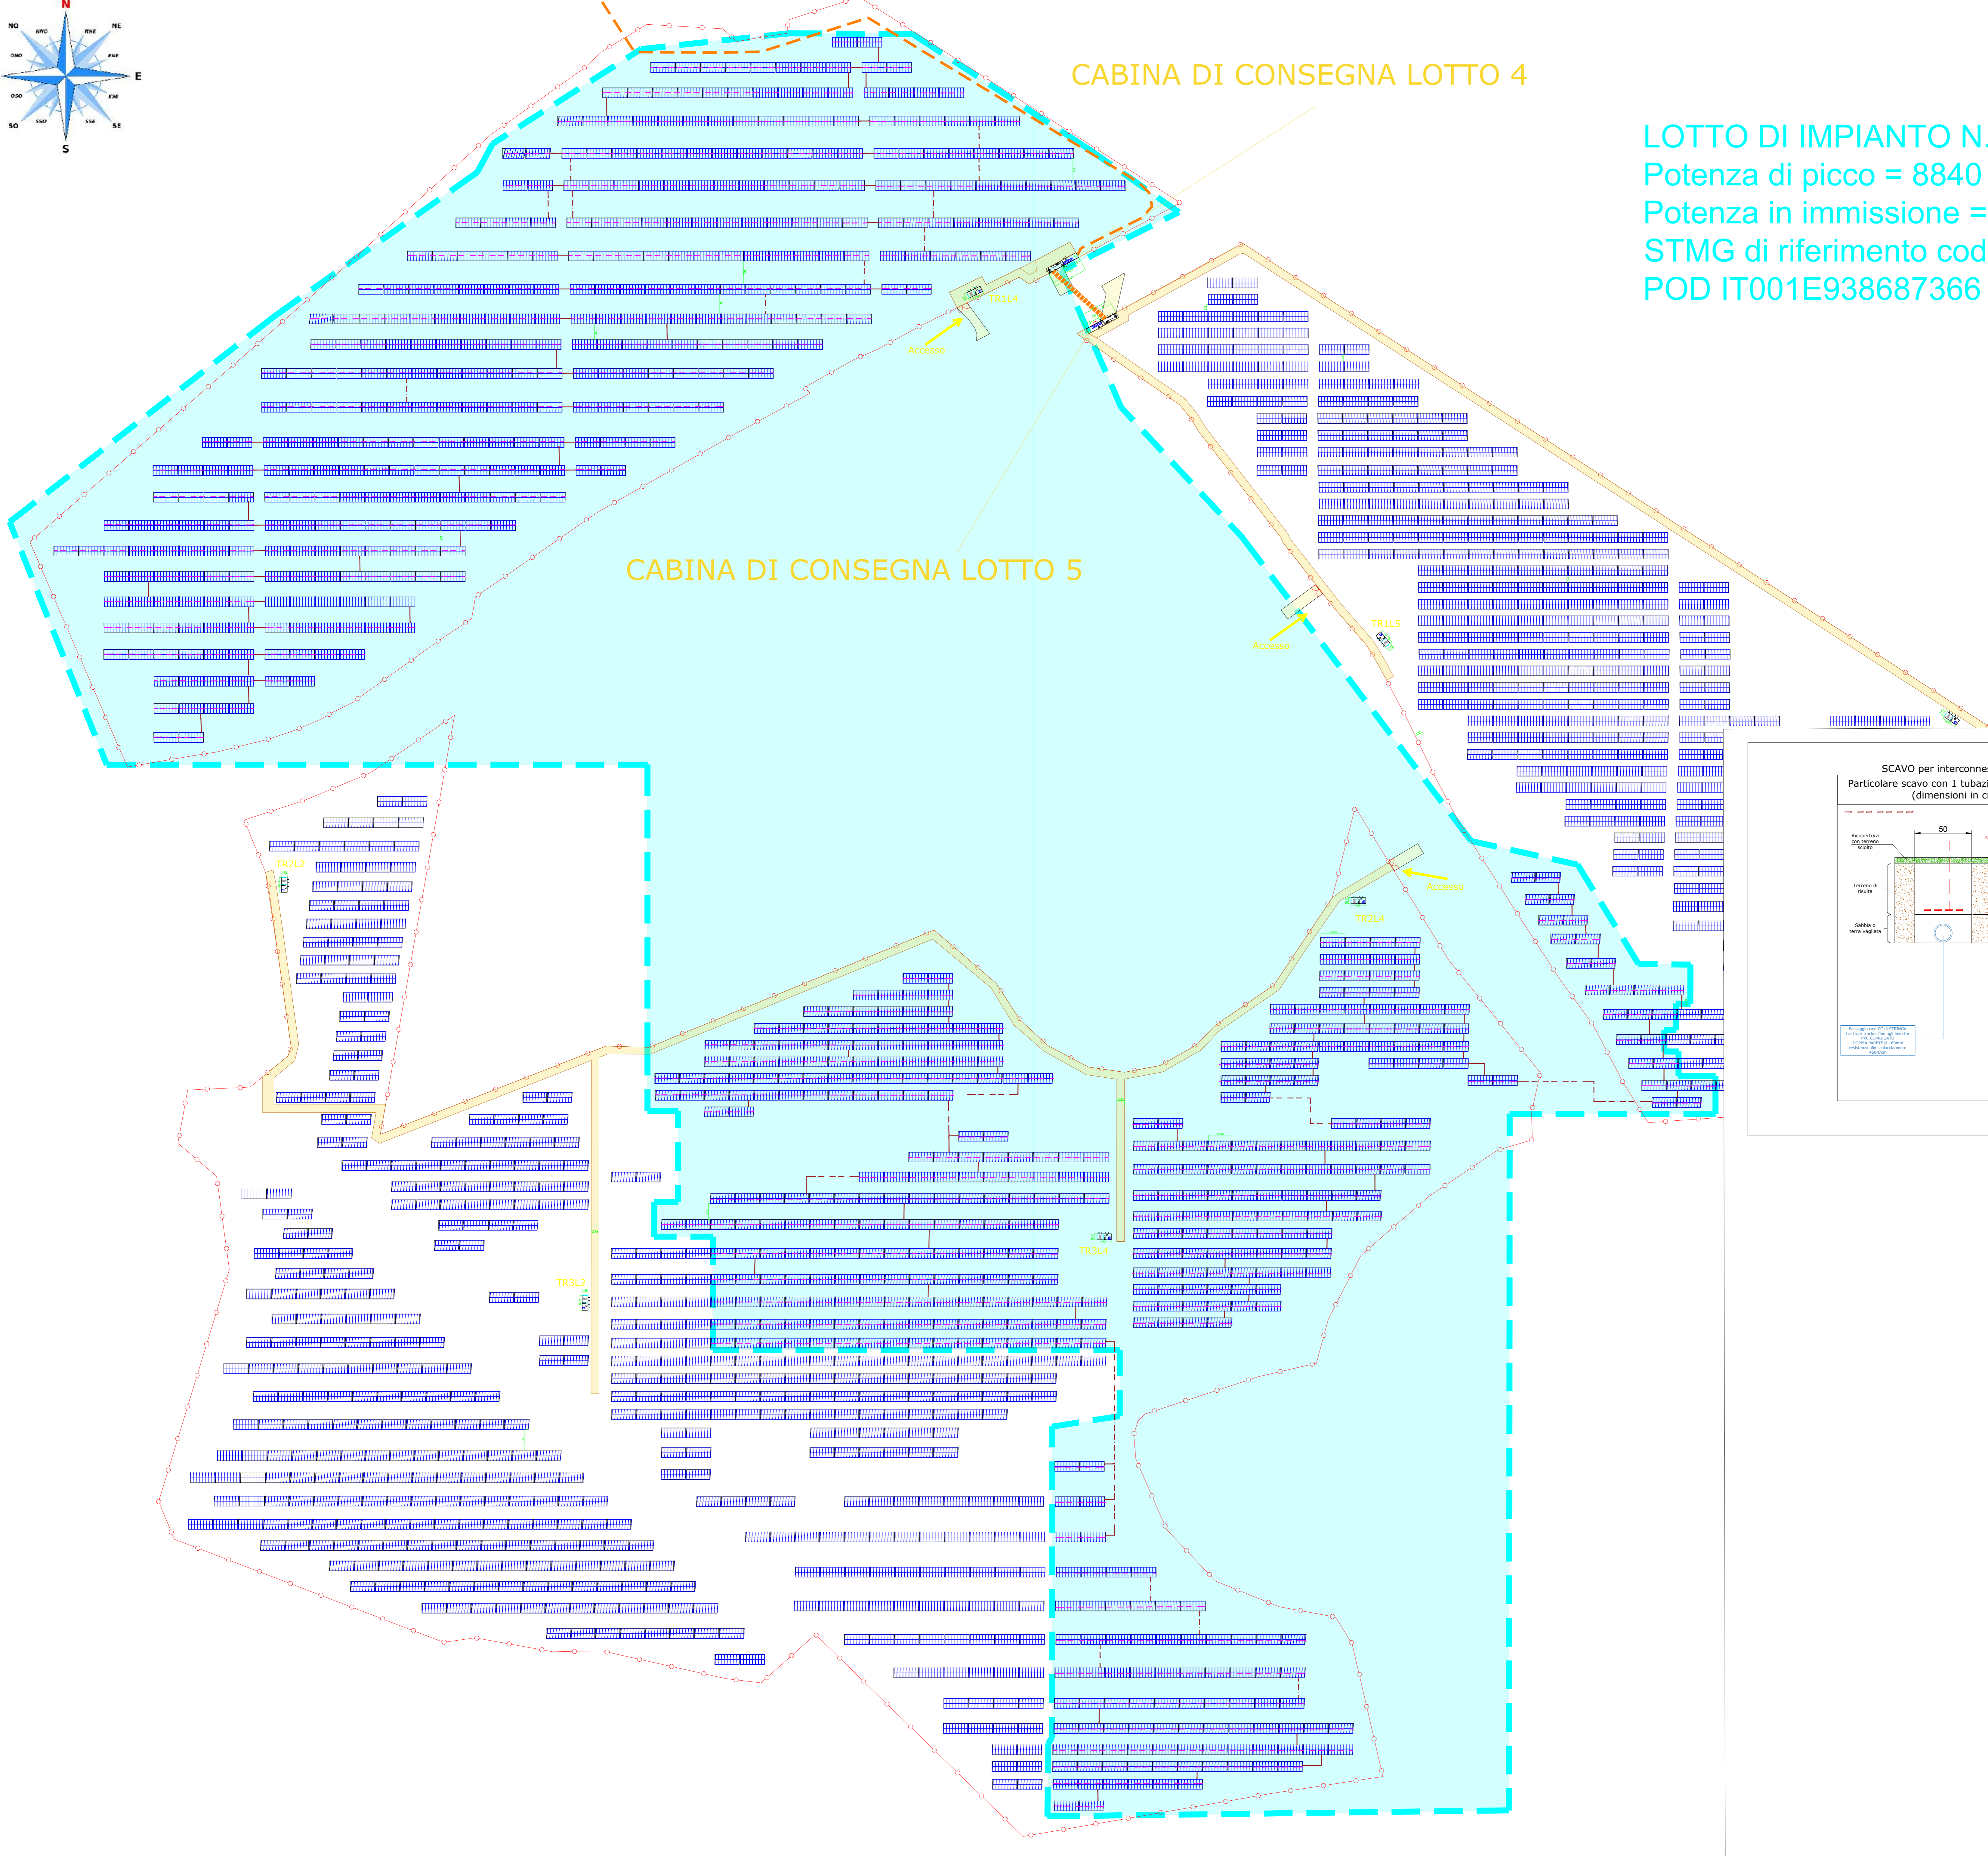

SCAVO per interconnessioni CC
Particolare scavo con 1 tubazione per cavi CC
(dimensioni in cm)

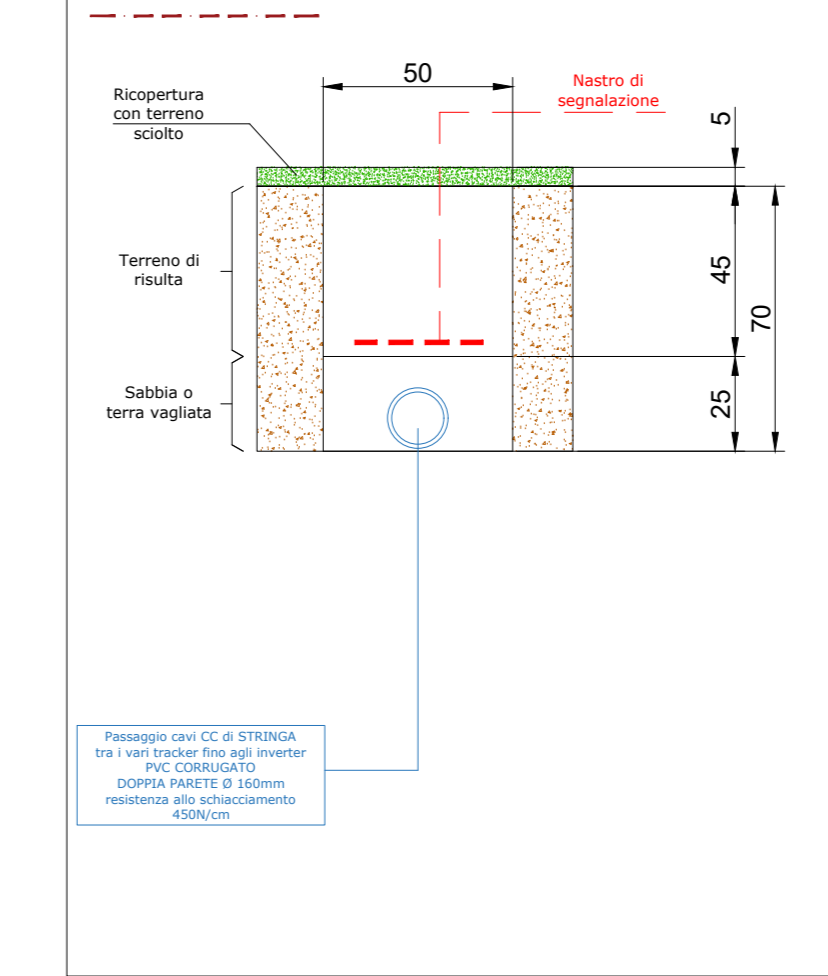

- LEGENDA
- Vari tipo di inclinazione 0° - 45°/60°/90°
 - 10 moduli PV monocristallini 600 Wp/quad
 - Pot = 10 kWp
 - Ricezione perimetrale a destinazione dell'area di impianto
 - Valvola interna all'area di impianto, ad uso controllo e manutenzione (pedonale e mezzi pesanti)
 - Cabina di consegna dell'impianto, completa di locale misure e locale utente
 - Cabina di trasformazione di campo
 - Cavetto di accesso alla area di impianto. Larghezza massima 0,50 m. Doppio arto a battente o sovrapposto
 - Strada bianca esterna al campo per accessi E-Distribuzione e Produzione
 - Elettrodotto interrato di connessione alla cabina primaria Calatubo
 - CAVODOTTO 4 - kV 0,2,3 - cavo adiabatico e etica visibile 3 serie MT 3x1x185 mm² + cavo etico elettrico
 - CAVODOTTO 6 - kV 4,5 - cavo adiabatico e etica visibile 2 serie MT 3x1x185 mm² + cavo etico elettrico
 - Cabina di trasformazione "0" relativa al lotto "n" con n=1,2 o 3 a n° = 1,2,3 o 5
 - Divisione carteggio originale. Copia affidata dalla direzione di appalto
 - TRP/CLV"
 - Cavalletti di interconnessione tra i vari fasi agli invertitori. N. 1 tubazione interrata Ø 160mm
- Potenza complessiva prevista:
42473,60 kWp - 18344 moduli PV
Area totale ricoperta 46.883024 ha
Superficie coperta 32285,44 m²
POLIZZI GENEROSA e CASTELLANA SICULA (PA)

Regione Siciliana

Comuni: Castellaneta Sicula, Polizzi Generosa, Caltavuturo

Proprietario: **FLYNIS PV 3 S.r.l.**
Via Stabia, 10 - 01021 Milano - Italy
pec: flynispv3@gepmat.it

Progetto Definitivo

Descrizione progetto:
REALIZZAZIONE IMPIANTO AGRIVOLTAICO "CONTRADA ALBERI"
Potenza nominale complessiva = 42473,60 kWp

Sito in: **COMUNI DI CASTELLANA SICULA, POLIZZI GENEROSA E CALTAVUTURO (PA)**

Titolo edificato:
Distribuzione cavidotti cc_LOTTO 4

Elaborato n.: **TAVS6** | Scala: 1:1000

Progettista: Ing. Nicodemo Agostino
Flyren Development S.r.l.
Lungo Po Antenali, 21, Torino (TO)

Progettista: Ing. Nicodemo Agostino
Flyren Development S.r.l.
Lungo Po Antenali, 21, Torino (TO)

Collaboratori: Ing. Marco Pignolo
P.I. Alessandro Novella

REV.	REDAZIONE:	CONTROLLATO:	APPROVAZIONE:	DATA:	FINALITÀ/COMMITENTE:
00	Ing. N. Agostino	Dott.ssa Elena Sestini	Dott.ssa Elena Sestini	20/06/2022	FLYREN
01					
02					

FLYREN
Via Stabia, 10 - 01021 Milano - Italy
www.flyren.it
email: info@flyren.it
C.F./P.IVA n. 026606010