


CABINA DI CONSEGNA LOTTO 1
 CABINA DI CONSEGNA LOTTO 2
 CABINA DI CONSEGNA LOTTO 3

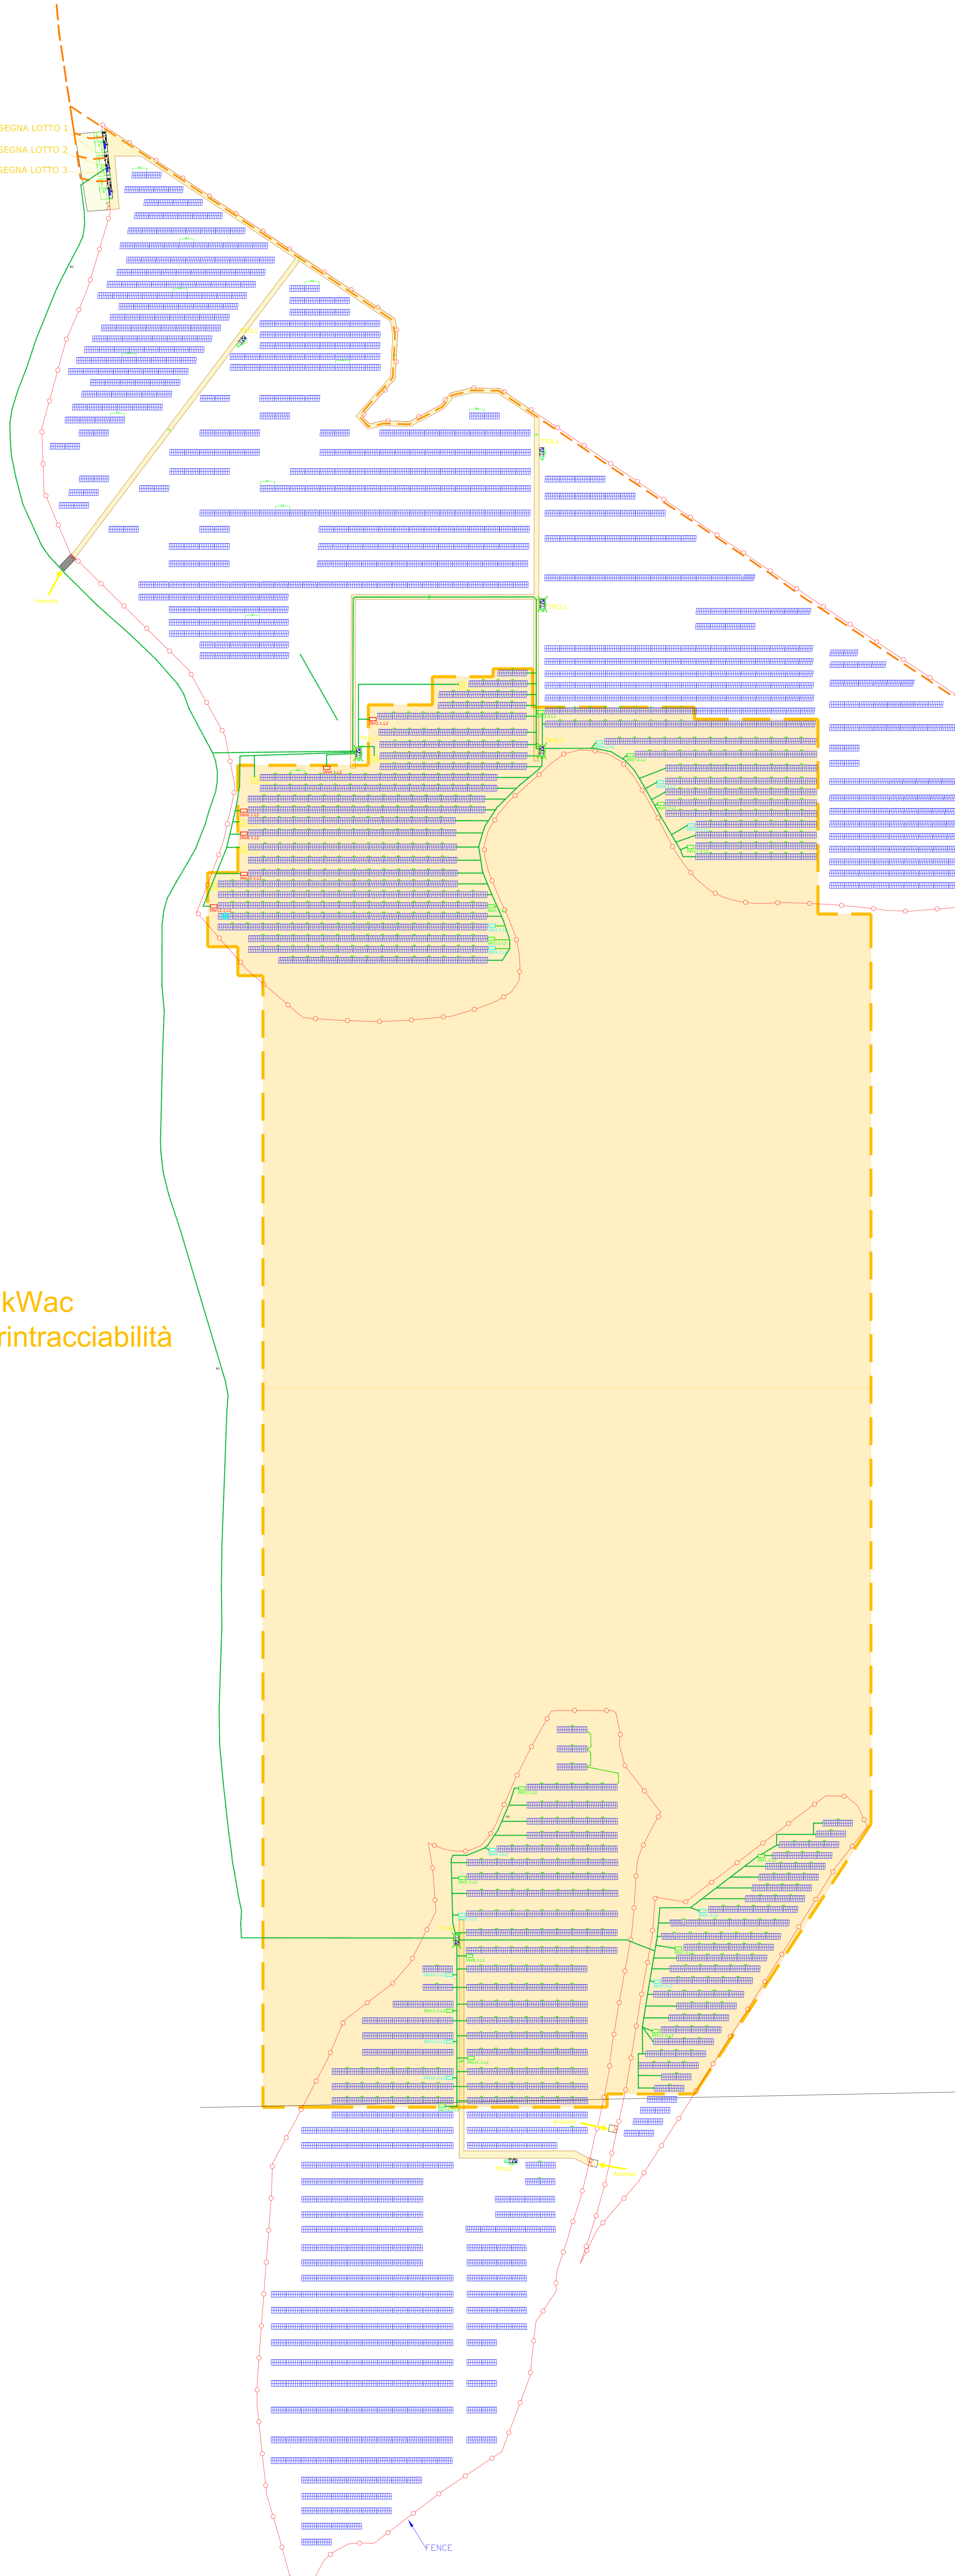

LOTTO DI IMPIANTO N. 2
 Potenza di picco = 8320 kWp
 Potenza in immissione = 7800 kWac
 STMG di riferimento codice di rintracciabilità
 T0737230
 POD IT001E938967831

LEGENDA	
	Vela fissa 2x8 inclinazione 25° azimut 0° 16 moduli PV monocristallini 650 Wp/quad Pot = 10,4 kWp
	Recinzione perimetrale a delimitazione dell'area di impianto
	Viabilità interna all'area di impianto, ad uso cortile e manutenzione (pedonale e mezzi pesanti)
	Cabina di consegna dell'impianto, completa di locale misure e locale utente
	Cabina di trasformazione di campo
	Cancello di accesso alle aree di impianto. Larghezza massima 8,00 m. Doppia ante a battente o scorrevole.
	Strada bianca esterna al campo per accessi E-Distribuzione e Produttore
	Elettrodotti interrati di connessione alla cabina primaria Caltavuturo CAV/DOTTO A - loti 1,2,3 - cavo elicoidale a elica visibile 3 trame MT 3x1x185 mm ² + cavo ottico elettrico CAV/DOTTO B - loti 4,5 - cavo elicoidale a elica visibile 2 trame MT 3x1x185 mm ² + cavo ottico elettrico Cabina di trasformazione "C" relativa al lotto "L", con X=1,2 o 3 e Y = 1,2,3,4 o 5
	Tray "X" "Y"
	Collegamenti con cavo FG17 GH 16 mm ² tra strutture di supporto
	Dispensore a croce in acciaio zincato, lunghezza 1,5m, in pannello dedicato
Potenza complessiva prevista 42473,6 kWp - 62344 moduli PV Area totale recintata 98.363924 mq Superficie coperta 22288,46 mq POLIZZI GENEROSA e CASTELLANA SICULA (PA)	

<p>Particolare corda di rame nuda 35 mm²</p>	<p>Particolare morsetto a pettine</p>
<p>Particolare barra equipotenziale</p>	<p>Particolare dispensore a croce</p>

Regione Siciliana

Città Metropolitanà di Palermo Comune di Castellana Sicula Comune di Polizzi Generosa Comune di Caltavuturo

Proprietà: **FLYNIS PV 3 S.r.l.**
Via Salaria, 10 - 00121 Milano - Italy
per: flynispv3@regemai.it

Progetto Definitivo

Descrittore progetto:
REALIZZAZIONE IMPIANTO AGRIVOLTAICO "CONTRADA ALBERI"
Potenza nominale complessiva = 42473,60 kWp

Sito in: **COMUNI DI CASTELLANA SICULA, POLIZZI GENEROSA E CALTAVUTURO (PA)**

Titolo edificativo:
Impianto di terra LOTTO 2

Elaborato n. **TAV39** Scala: 1:1000

Proj. Definiva: Ing. Nicodemo Agostino
Flyren Development S.r.l.
Lungo Po Antonelli, 21, Torino (TO)

Progettista: Ing. Nicodemo Agostino
Flyren Development S.r.l.
Lungo Po Antonelli, 21, Torino (TO)

Collaboratori: Ing. Marco Pignolo
P.L. Alessandro Novella

REV.	REDAZIONE	CONTROLO	APPROVAZIONE	DATA	FIRMA/TITOLARIO COMMITTENTE
00	Ing. N. Agostino	Dot. Eva Silvia Serrano	Dot. Eva Silvia Serrano	20/06/2022	 FLYREN Ing. Nicodemo Agostino Via Salaria, 10 - 00121 Milano (TO) tel. 011/5122251 - fax 011/5122258 www.flyren.it C.F. / P. IVA n. 1206460010
01					
02					