
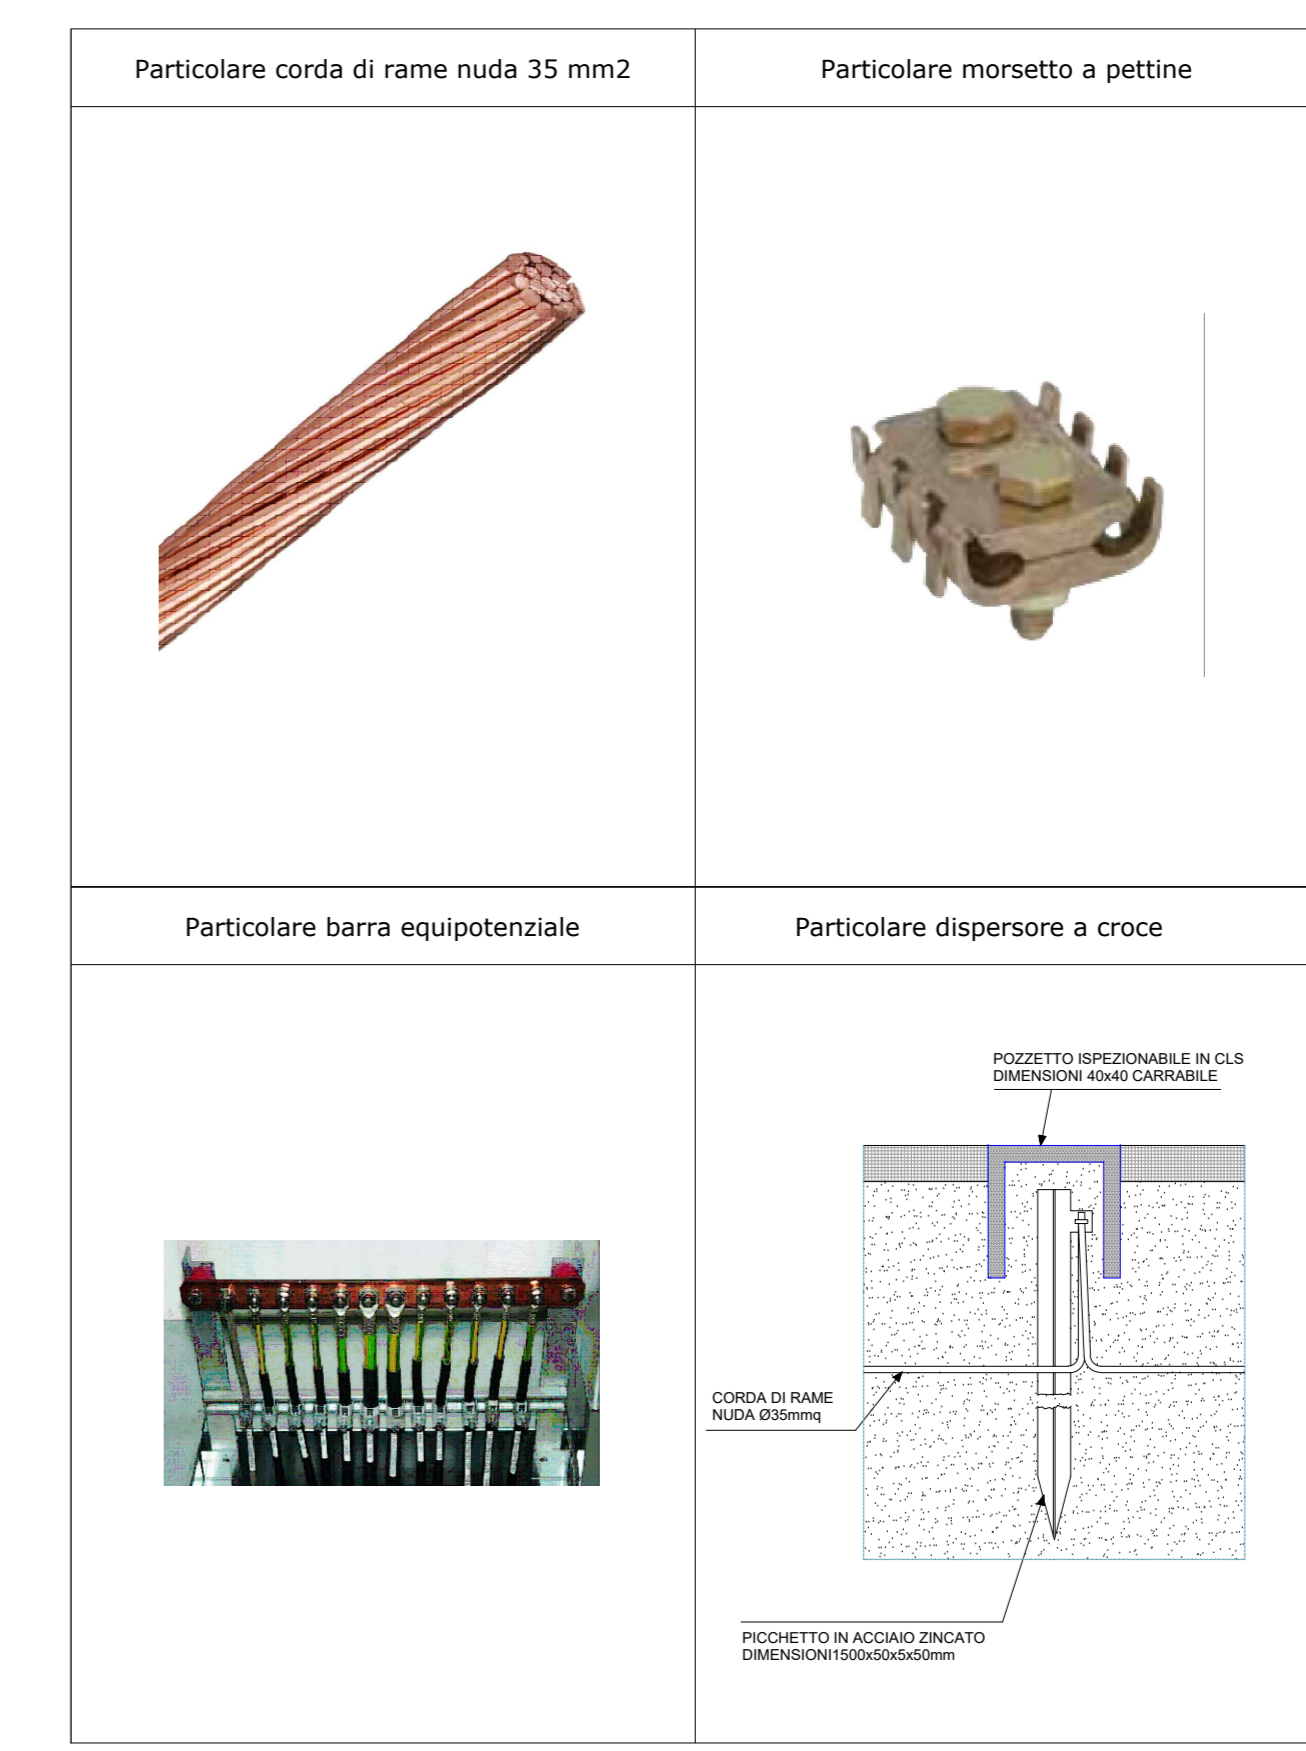


CABINA DI CONSEGNA LOTTO 4

LOTTO DI IMPIANTO N. 4
 Potenza di picco = 8840 kWp
 Potenza in immissione = 7600 kWac
 STMG di riferimento codice di rintracciabilità T0737361
 POD IT001E938687366

CABINA DI CONSEGNA LOTTO 5

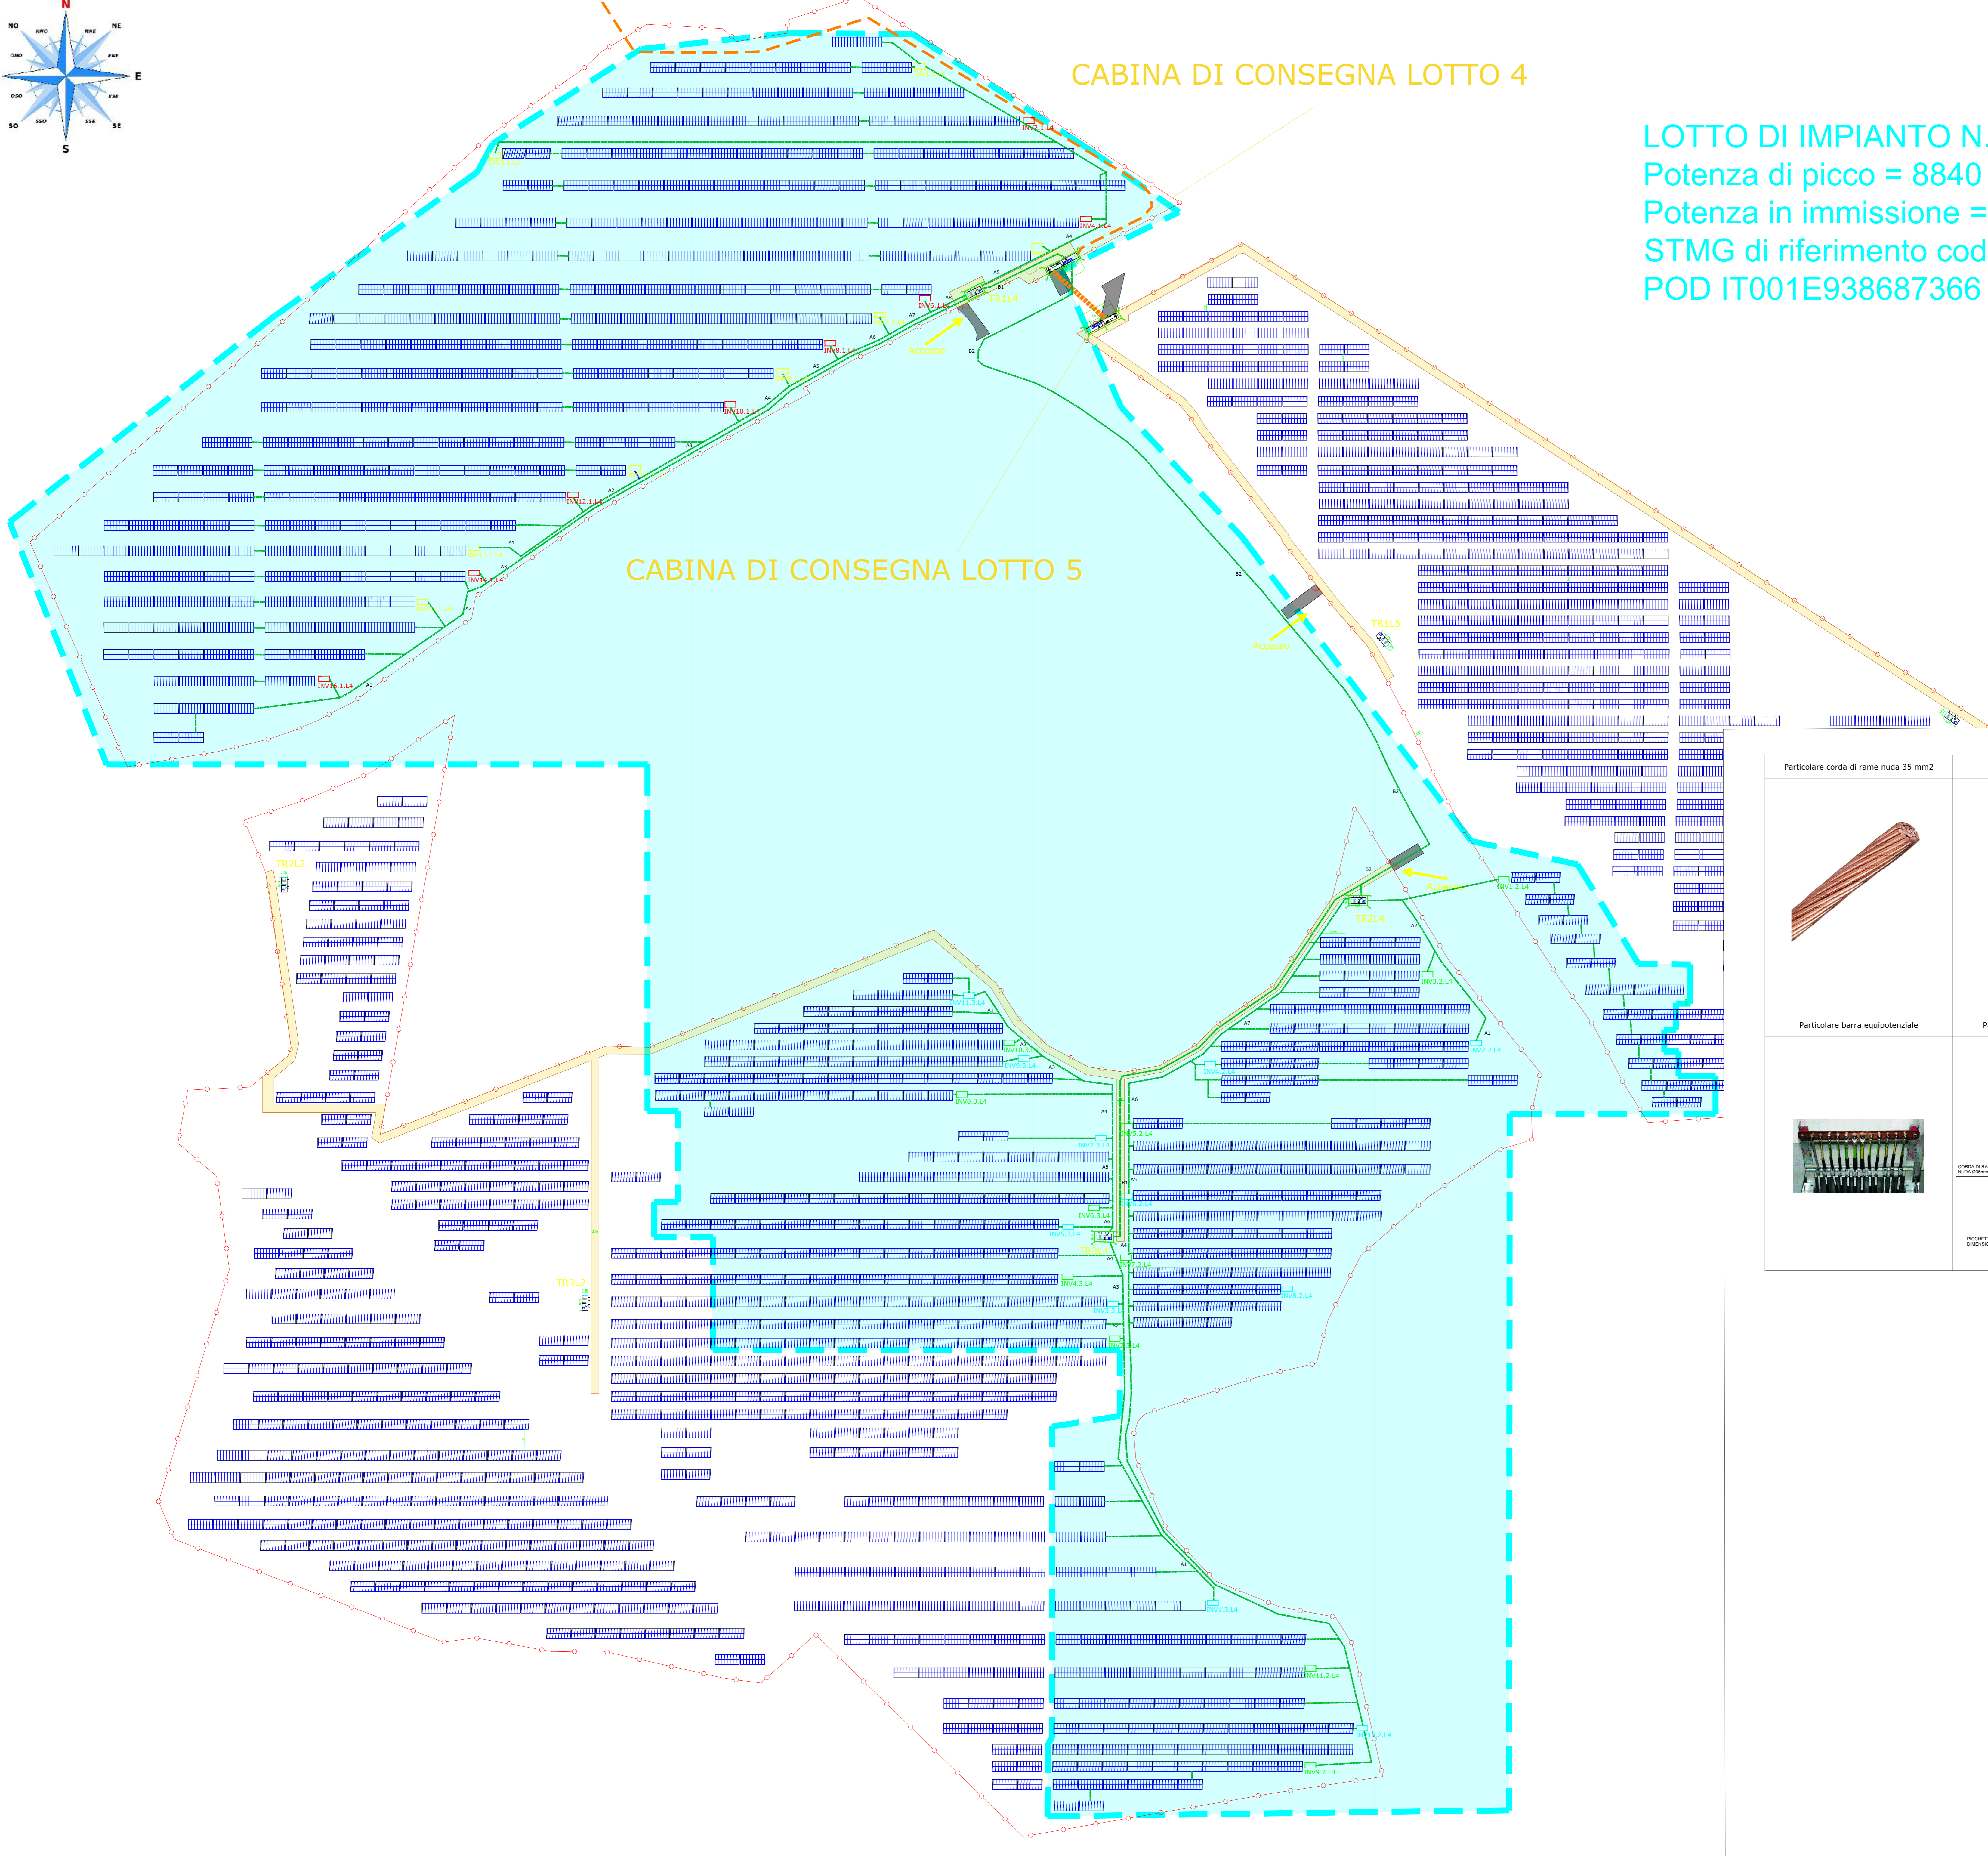

LEGENDA

- Modulo fotovoltaico 33° inclinati 17°
- 16 inverter PV monofasici 600 Wp/lot
- Pot = 15,6 kWp
- Raccoltore pettinabile a distribuzione dell'area di impianto
- Valvola interna all'area di impianto, ad uso controllo e manutenzione (perbolite e mezz pesanti)
- Cabina di consegna dell'Impianto, completa di locale misure e locale utente
- Cabina di trasformazione di campo
- Canovoli di accesso alle aree di impianto. Larghezza minima 0,50 m. Doppio arco a tubolare e sovrappiù
- Strada bianca relativa al campo per accessi E-Distribuzione e Produzione
- Elemento interrato di connessione alla cabina primaria Calabrone
- CAVODOTTO n. 1 - 108 x 2,5 - cavo schermato a elica n.648 3 lame MF 3x1x105 mm² - cavo ottico elettrico
- CAVODOTTO n. 108 x 4,5 - cavo schermato a elica n.648 2 lame MF 3x1x105 mm² - cavo ottico elettrico
- Cabina di trasformazione "0" relativa al sito "0", con 3x1,2,3 e 4 x 1,2,3,4 e 5
- Corda di rame nudo 25 mm² posata nella trincea predisposta per passaggi cavi
- Collegamenti con cavo FIC 1/0/16 mm² in trincea in oggetto
- Dispersore a croce in acciaio zincato, lunghezza 1,5m, in pozzetto dedicato

Pianta complessiva prevista
 42473,60 kWp - 8840 kWac PV
 Area totale ricoperta 165.000 m² ha
 Superficie coperta 22000 m² ha
 POLIZZI GENEROSA + CASTELLANA SICULA (PA)

Regione Siciliana
 Città Metropolitan di Palermo - Comune di Castellana Sicula - Comune di Polizzi Generosa - Comune di Calabrone

Proprietà
FLYNIS PV 3 S.r.l.
 Via Stabia, 10 - 00121 Milano - Italy
 pec: flynispv3@gepmat.it

Progetto Definitivo

Descrizione progetto:
REALIZZAZIONE IMPIANTO AGRIVOLTAICO "CONTRADA ALBERI"
 Potenza nominale complessiva = 42473,60 kWp

Sito n.1:
COMUNI DI CASTELLANA SICULA, POLIZZI GENEROSA E CALTAVUTURO (PA)

Titolo edificio:
Impianto di messa a terra_LOTTO 4

Elaborato n. **TAV41** - Scala 1:1000

Prog. Definitivo:
 Ing. Nicodemo Agostino
 Planin Developments S.r.l.
 Lungo Po Antonelli, 21, Torino (TO)

Progettista:
 Ing. Nicodemo Agostino
 Planin Developments S.r.l.
 Lungo Po Antonelli, 21, Torino (TO)

Collaboratori:
 Ing. Marco Pignolo
 P.I. Alessandro Novella

REV.	REDAZIONE:	CONTROLLATO:	APPROVAZIONE:	DATA:	FINALITÀ/NUMERO COMMITTENTE:
00	Ing. N. Agostino	Dot.ssa Elena Sartore	Dot.ssa Elena Sartore	20/06/2022	FLYREN
01					
02					

FLYREN
 PIANIN DEVELOPMENTS S.r.l.
 Lungo Po Antonelli, 21 - 10123 Torino (TO)
 tel. 011-512511 - fax 011-512512
 email: info@flyren.it
 www.flyren.it
 C.F./P. IVA n. 02660601016