


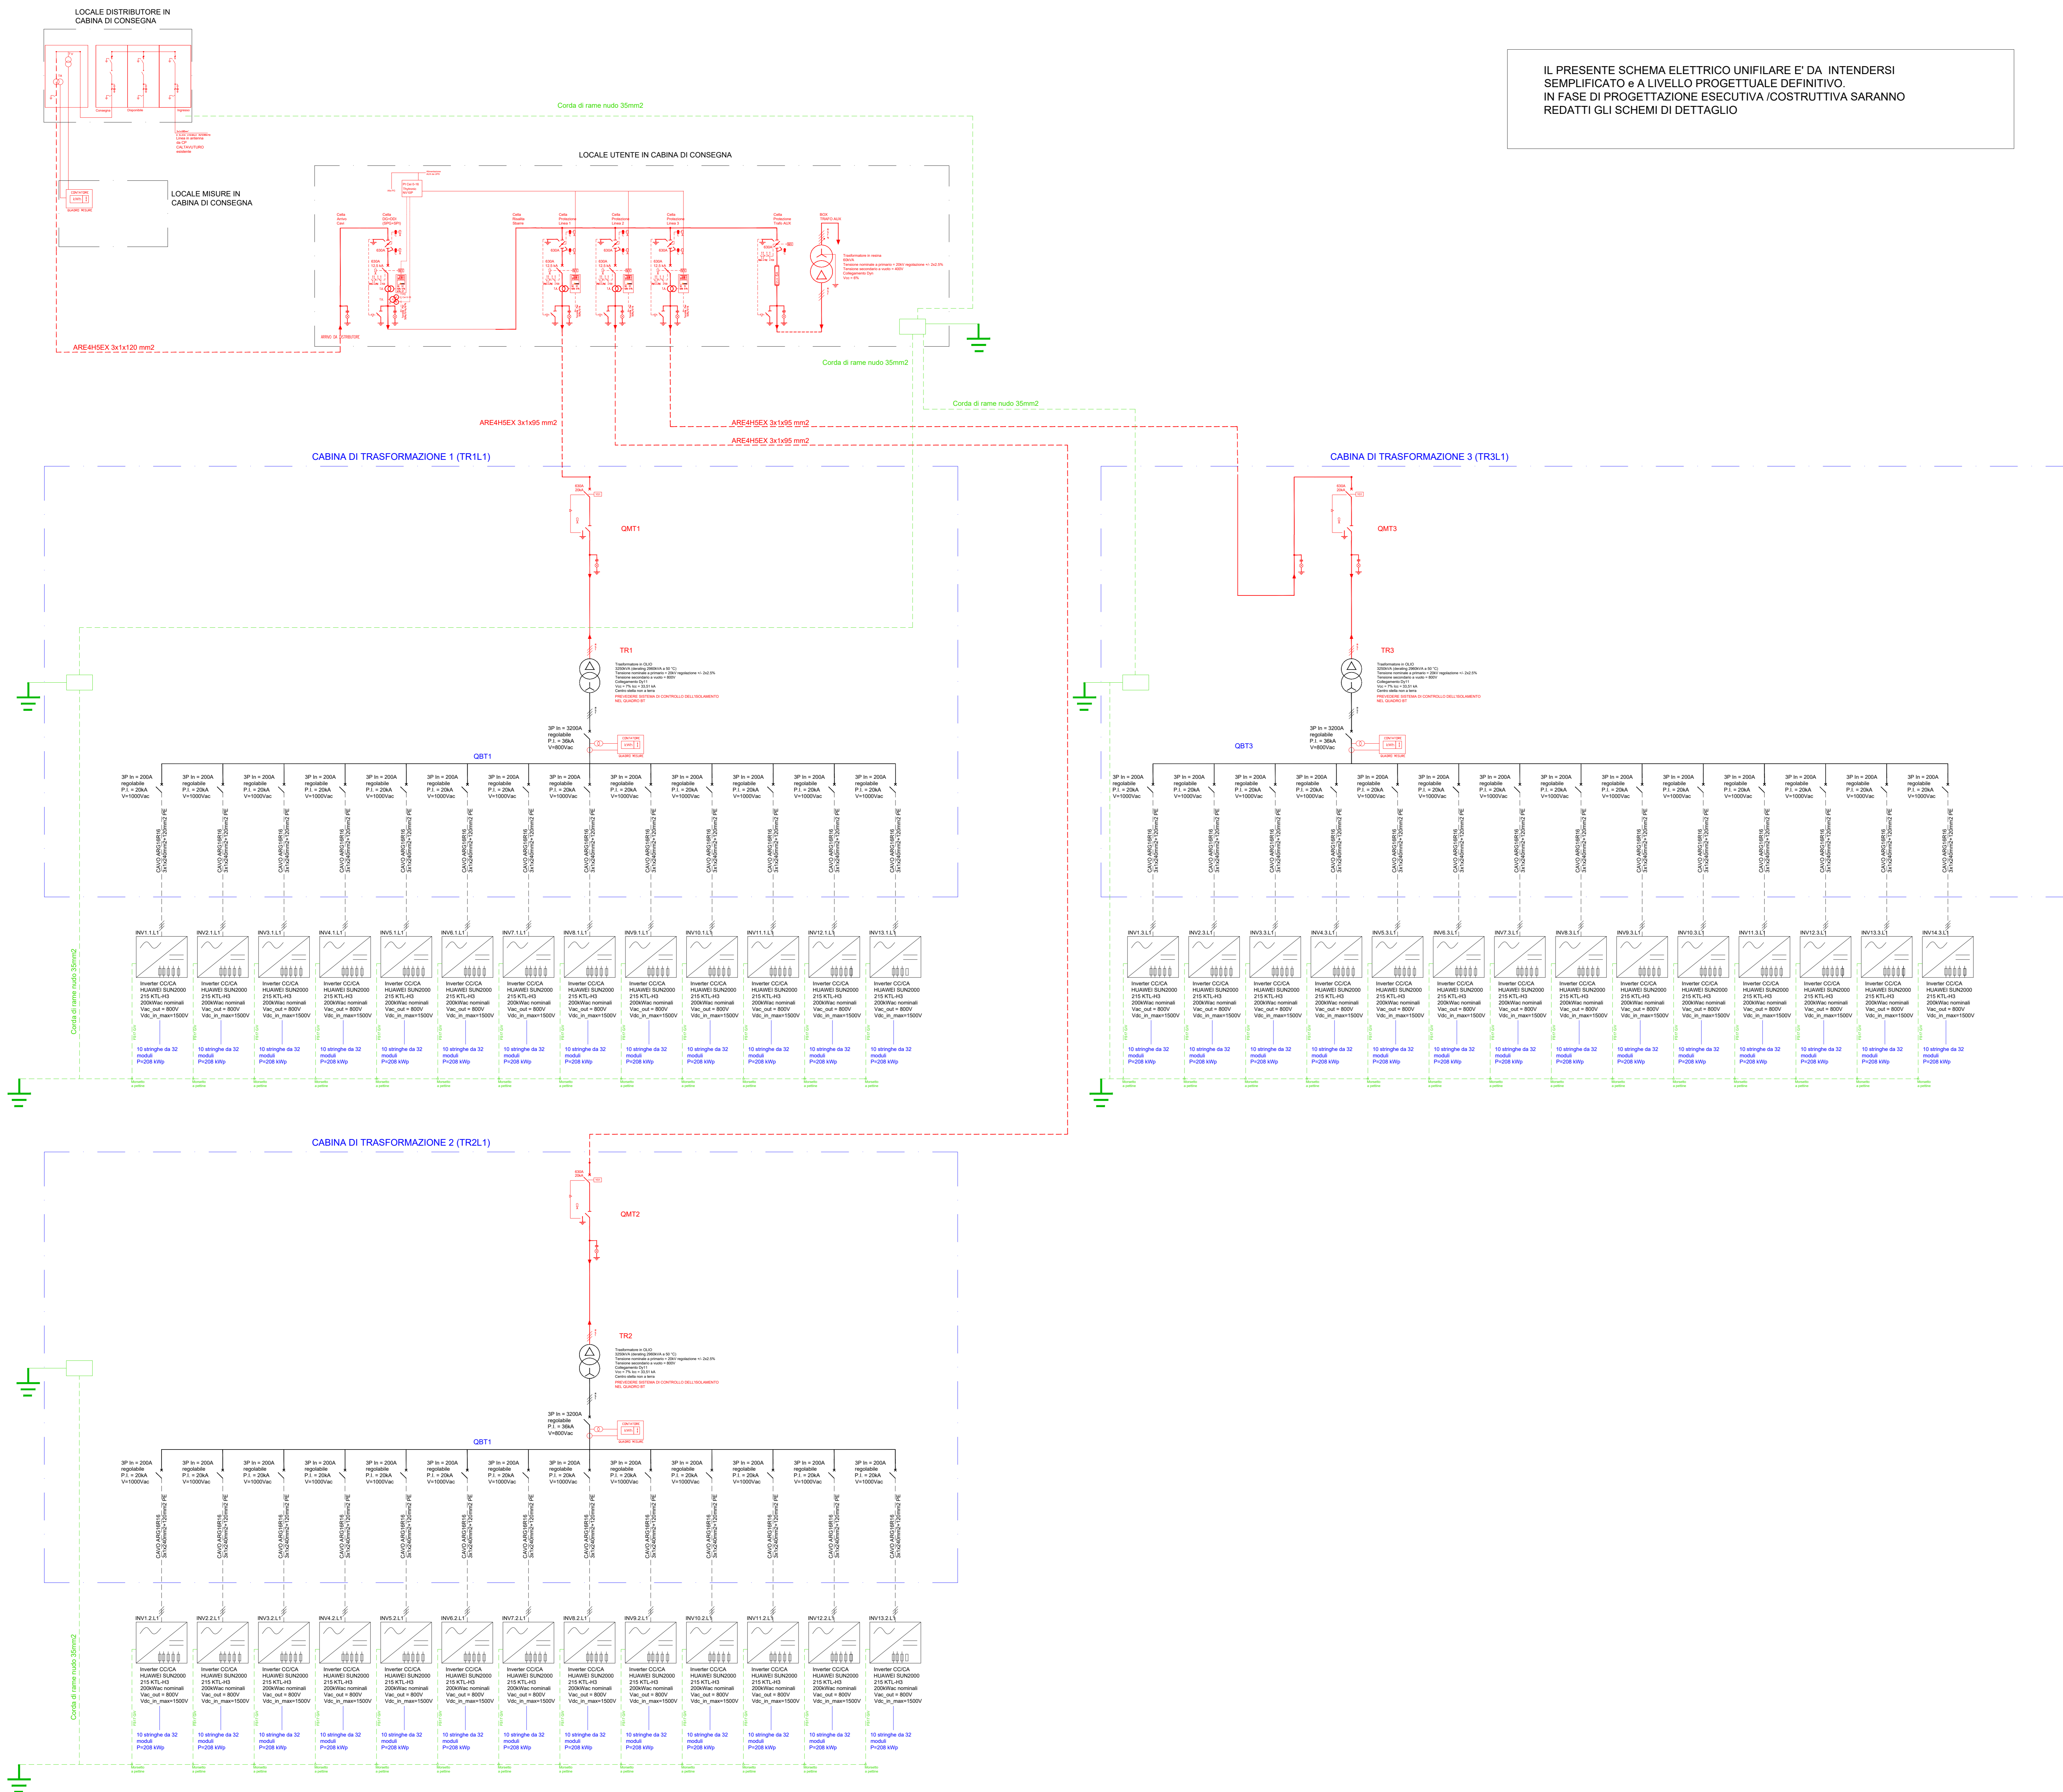

IL PRESENTE SCHEMA ELETTRICO UNIFILARE E' DA INTENDERSI SEMPLIFICATO A LIVELLO PROGETTUALE DEFINITIVO. IN FASE DI PROGETTAZIONE ESECUTIVA / COSTRUTTIVA SARANNO REDATTI GLI SCHEMI DI DETTAGLIO





Regione Siciliana

Città Metropolitan di Palermo Comune di Castellana Sicula Comune di Polizzi Genovesi Comune di Calatavuturo



FLYNIS PV 3 S.r.l.
Via Statola, 10 - 91021 Merano (Mg) - Sic
pec: flynispv3@regisimail.it

Progetto Definitivo

REALIZZAZIONE IMPIANTO AGRIVOLTAICO "CONTRADA ALBERI"
Potenza nominale complessiva = 42473,60 kWp

COMUNI DI CASTELLANA SICULA, POLIZZI GENOVESE E CALTAVUTURO (PA)


Schema elettrico unifilare_LOTTA 1


Elaborato n.	TAV43	Scala	-
--------------	-------	-------	---

Prog. Definitivo: Ing. Nicodemo Agostino
 Flynis Development S.r.l.
 Lungo Po Antonelli, 21, Torino (TO)

Progettato: Ing. Nicodemo Agostino
 Flynis Development S.r.l.
 Lungo Po Antonelli, 21, Torino (TO)

Collaboratori: Ing. Marco Pignolo
 P.I. Alessandro Novella



REV.	REDAZIONE	CONTROLLO	APPROVAZIONE	DATA	FINALITÀ/TITOLO COMMITTENTE
00	Ing. N. Agostino	Dot. ssa Elena Sartore	Dot. ssa Elena Sartore	20/06/2022	 FLYREN Flynis Development S.r.l. Lungo Po Antonelli, 21 - 10153 Torino (TO) email: info@flyren.it web: www.flyren.it C.F./P. IVA n. 04566601010
01					
02					