


IL PRESENTE SCHEMA ELETTRICO UNIFILARE E' DA INTENDERSI SEMPLIFICATO e A LIVELLO PROGETTUALE DEFINITIVO. IN FASE DI PROGETTAZIONE ESECUTIVA /COSTRUTTIVA SARANNO REDATTI GLI SCHEMI DI DETTAGLIO

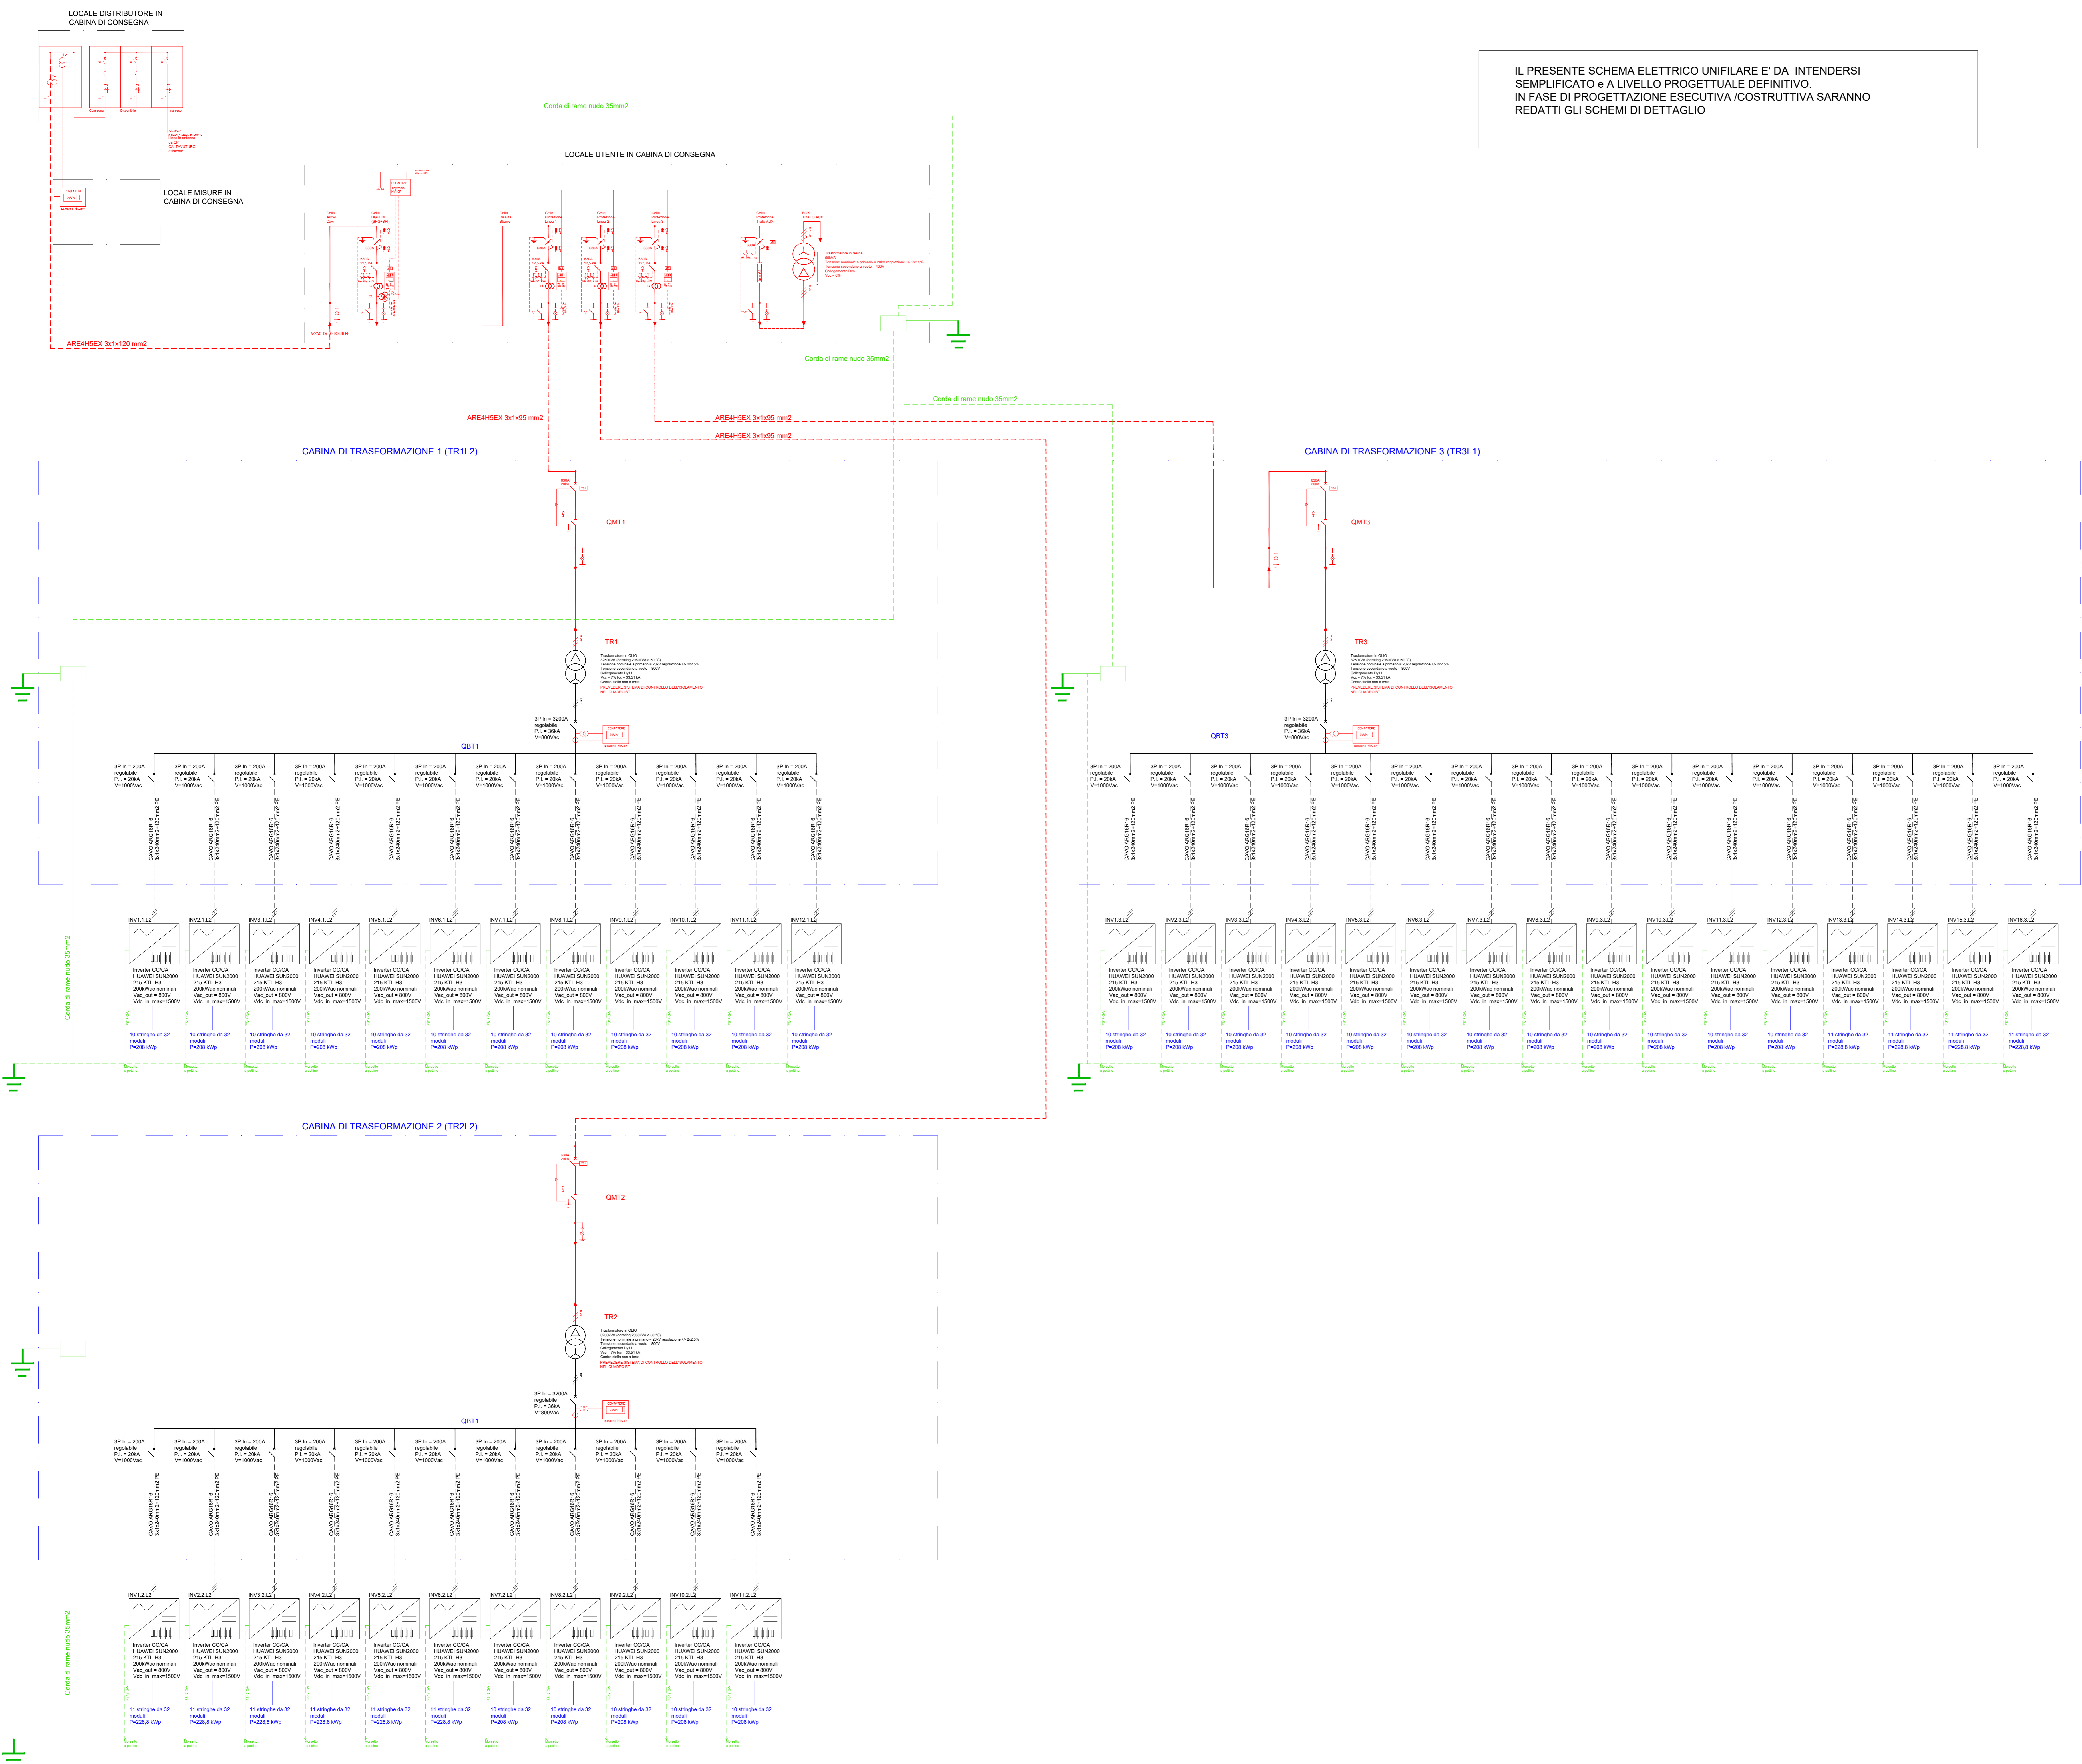

**Regione Siciliana**

Città Metropolitanà di Palermo, Comune di Castellana Sicula, Comune di Polizzi Generosa, Comune di Calatavuturo

**FLYNIS PV 3 S.r.l.**  
Via Statuti, 10 - 91021 Merano (MO)  
pec: flynispv3@regem.it

**Progetto Definitivo**

**REALIZZAZIONE IMPIANTO AGRIVOLTAICO "CONTRADA ALBERI"**  
Potenza nominale complessiva = 42473,60 kWp

Site in: **COMUNI DI CASTELLANA SICULA, POLIZZI GENEROSA E CALATAVUTURO (PA)**

Schema elettrico unifilare\_LOTTO 2

Elaborato n. **TAIV44** Scale: --

Prog. Definitivo: Ing. Nicodemo Agostino  
Flyren Development S.r.l.  
Lungo Po Antonelli, 21, Torino (TO)

Progettista: Ing. Nicodemo Agostino  
Flyren Development S.r.l.  
Lungo Po Antonelli, 21, Torino (TO)

Collaboratori: Ing. Marco Pignolo  
P.I. Alessandro Novella

REV.	REDAZIONE	CONTROLLO	APPROVAZIONE	DATA	FRANCA/TIMBRINO COMMITTENTE
00	Ing. Agostino	Dott.ssa Elena Sartori	Dott.ssa Elena Sartori	20/06/2022	 <b>FLYREN</b> Flyren Development S.r.l. Lungo Po Antonelli, 21 - 10153 Torino (TO) tel. 011-5712511 fax 011-5712512 www.flyren.it C.F./P.IVA n. 04566010110
01					
02					