


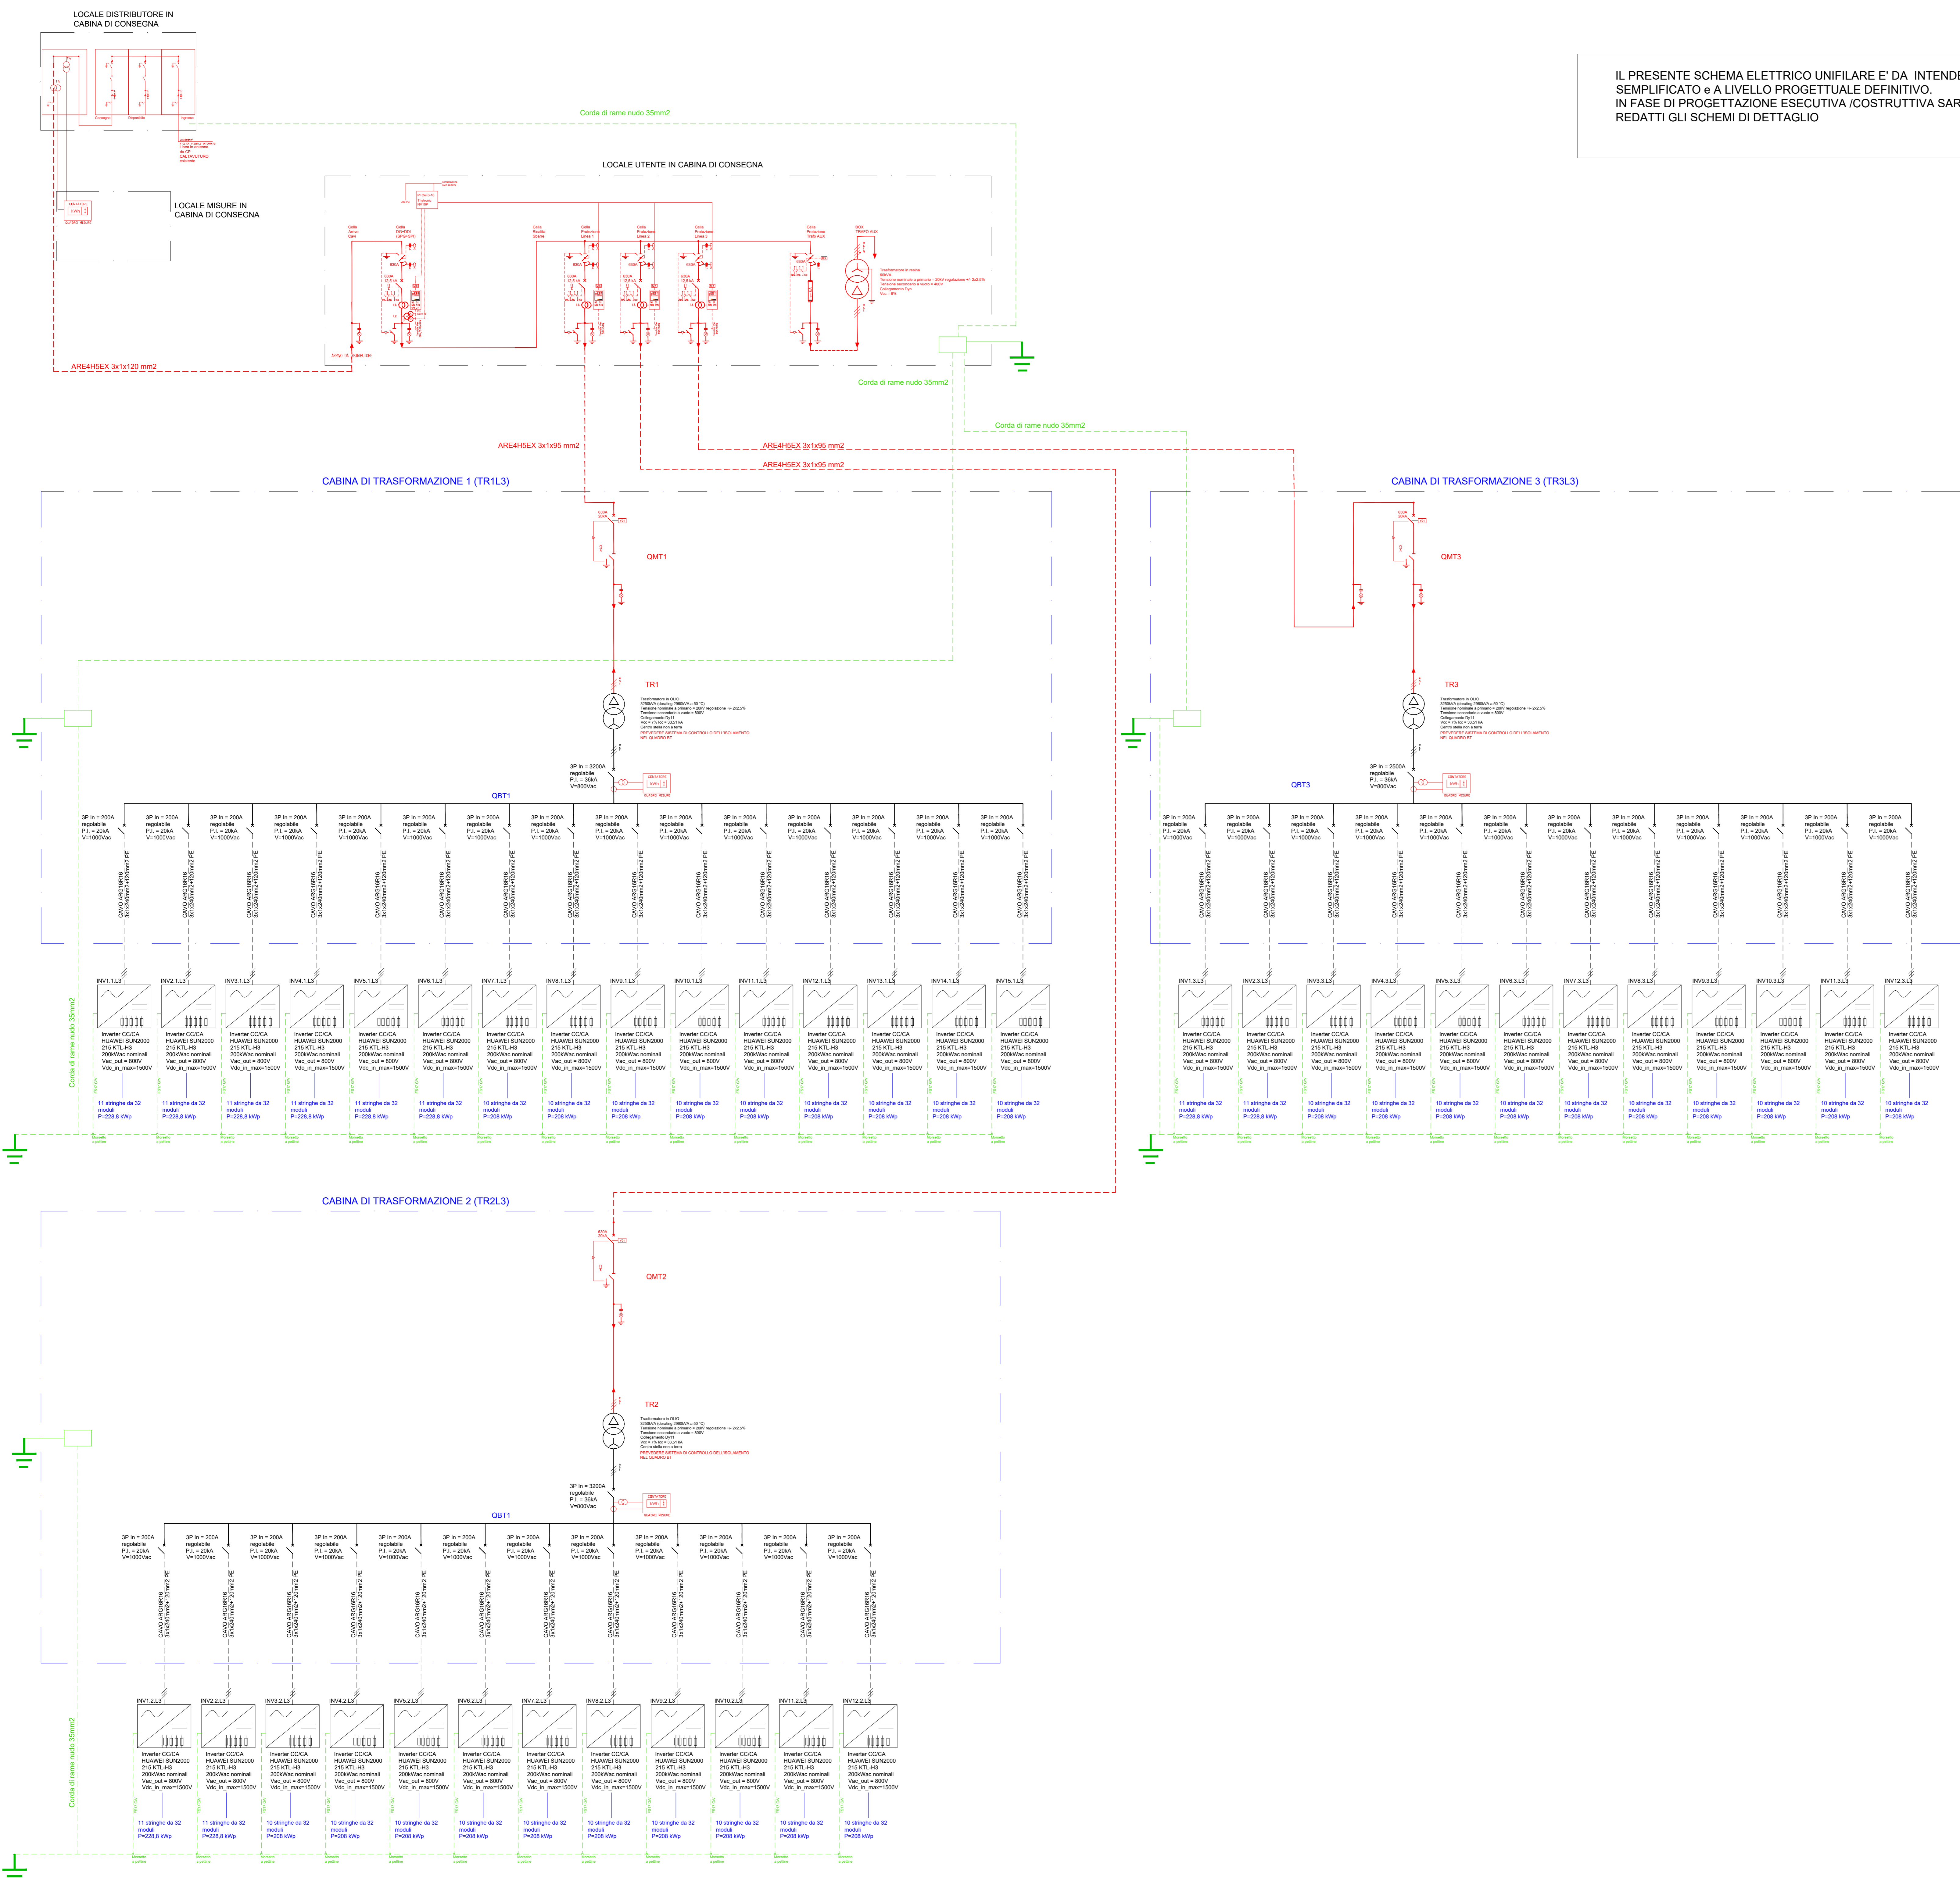

IL PRESENTE SCHEMA ELETTRICO UNIFILARE E' DA INTENDERSI SEMPLIFICATO e A LIVELLO PROGETTUALE DEFINITIVO. IN FASE DI PROGETTAZIONE ESECUTIVA /COSTRUTTIVA SARANNO REDATTI GLI SCHEMI DI DETTAGLIO







Comune di Castellana Stabia
Comune di Polizzi Generosa
Comune di Calatavuturo

FLYNIS PV 3 S.r.l.
Via Statola, 10 - 91021 Merano (MO)
pec: flynispv3@regem.it

Progetto Definitivo


Descrizione progetto:
REALIZZAZIONE IMPIANTO AGRIVOLTAICO "CONTRADA ALBERI"
Potenza nominale complessiva = 42473,60 kWp

Siti in:
COMUNI DI CASTELLANA SICULA, POLIZZI GENEROSA E CALATAVUTURO (PA)

Titolo esecutivo:
Schema elettrico unifilare LOTTO 3

Elaborato n. **TA445**


Scala: --

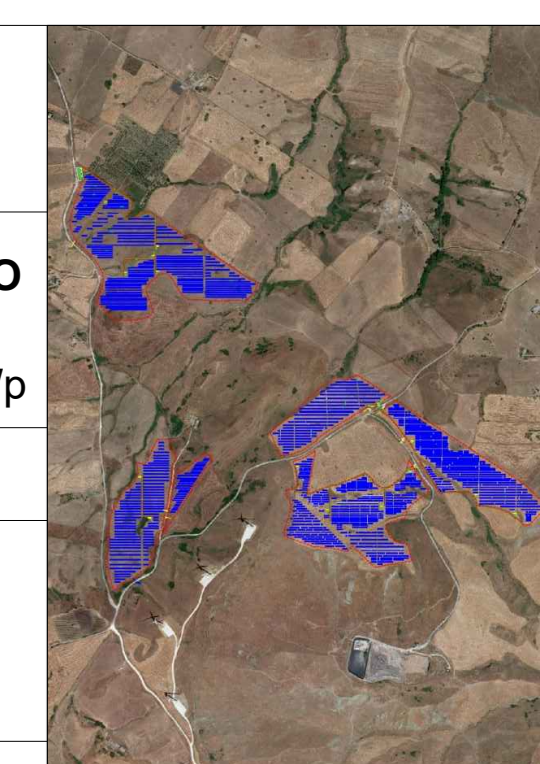
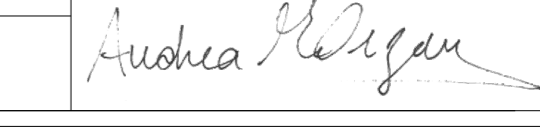



Prog. Definitivo: Ing. Nicodemo Agostino
Planin Development S.r.l.
Lungo Po Antonelli, Z1, Torino (TO)

Progettista: Ing. Nicodemo Agostino
Planin Development S.r.l.
Lungo Po Antonelli, Z1, Torino (TO)

Collaboratori: Ing. Marco Pignolo
P.I. Alessandro Novella



| REV. | REDAZIONE | CONTROLLO | APPROVAZIONE | DATA | FINITIVITRIBUTO COMMITENTE |
|------|---------------|------------------------|------------------------|------------|--|
| 00 | Ing. Agostino | Dott.ssa Elena Sartori | Dott.ssa Elena Sartori | 20/06/2022 |   |
| 01 | | | | | |
| 02 | | | | | |



Planin Development S.r.l.
Lungo Po Antonelli, Z1 - 10153 Torino (TO)
tel. 011 4192551 fax 011 4192552
www.planin.it
C.F./P.IVA n. 04566010010