


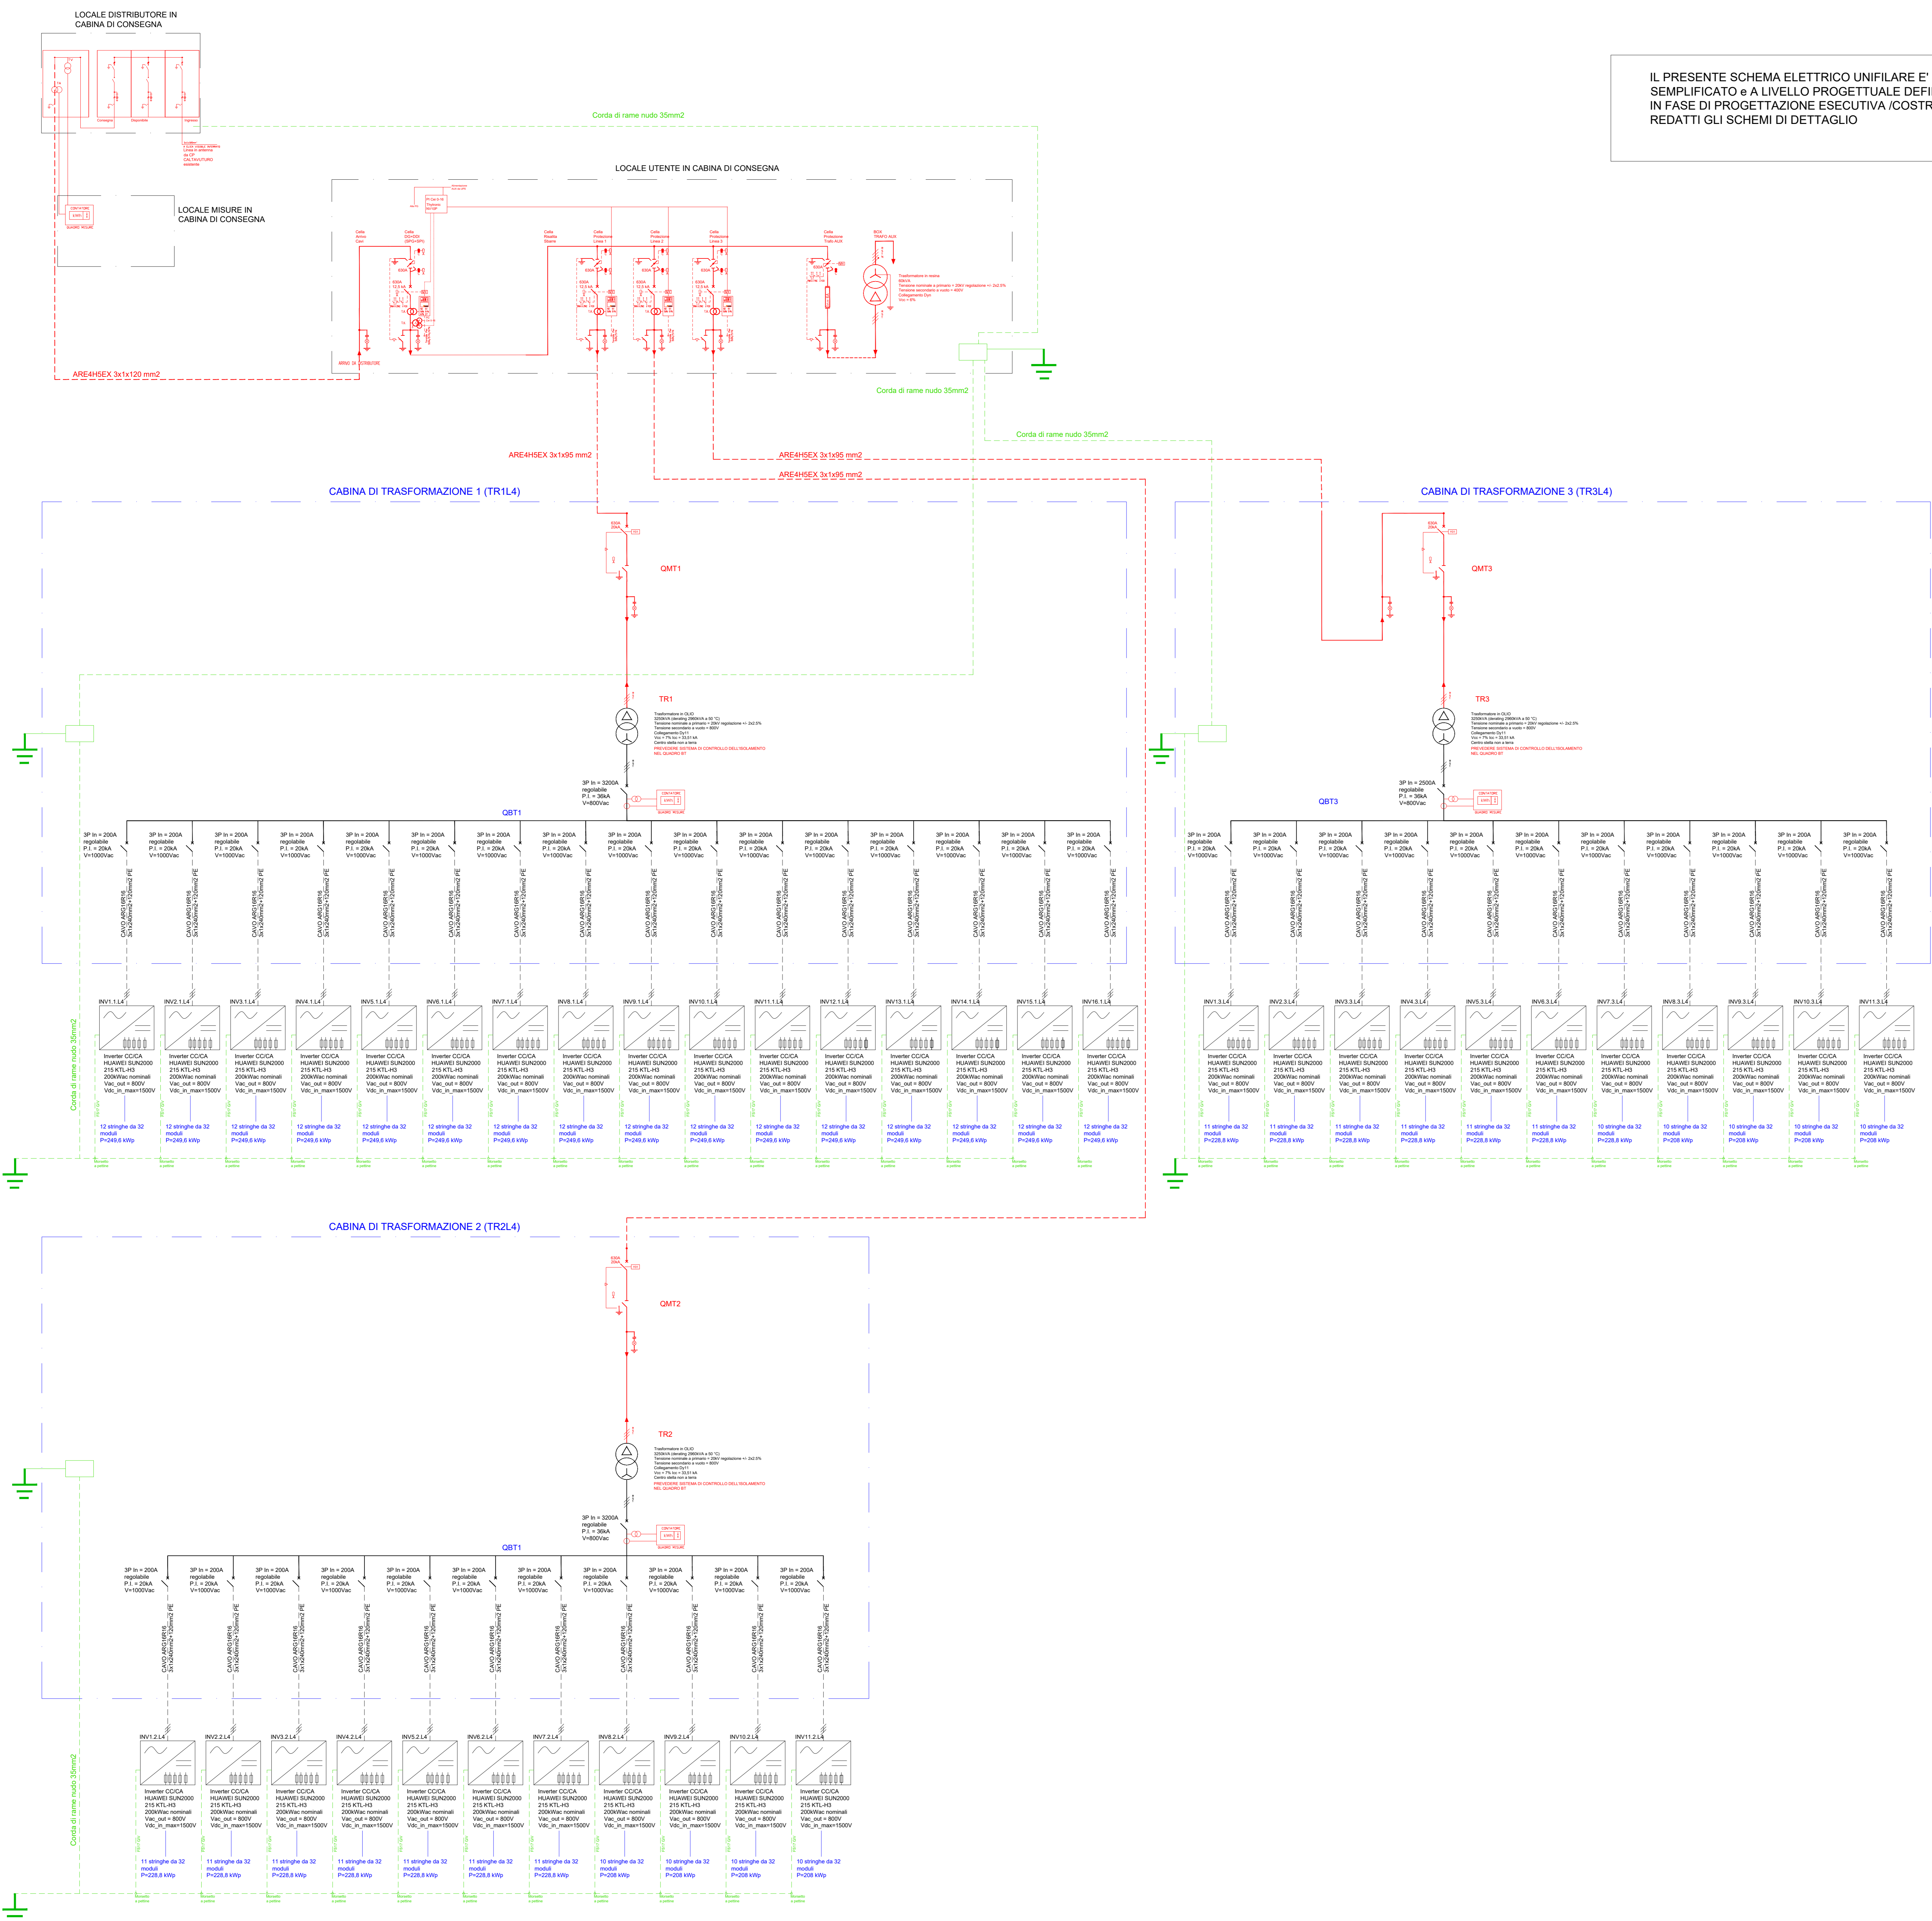

IL PRESENTE SCHEMA ELETTRICO UNIFILARE E' DA INTENDERSI SEMPLIFICATO e A LIVELLO PROGETTUALE DEFINITIVO. IN FASE DI PROGETTAZIONE ESECUTIVA /COSTRUTTIVA SARANNO REDATTI GLI SCHEMI DI DETTAGLIO



Regione Siciliana
 Città Metropolitan di Palermo Comune di Castellana Stabia Comune di Polizzi Genovesi Comune di Calatavuturo

FLYNIS PV 3 S.r.l.
 Via Statola, 10 - 91021 Merano (MO) - Italy
 pec: flynispv3@regemail.it

Progetto Definitivo

REALIZZAZIONE IMPIANTO AGRIVOLTAICO "CONTRADA ALBERI"
 Potenza nominale complessiva = 42473,60 kWp

COMUNI DI CASTELLANA SICULA, POLIZZI GENOVESE E CALATAVUTURO (PA)


Schema elettrico unifilare LOTTO 4

Elaborato n. **TAV46** Scale: --

Prog. Definitivo: Ing. Nicodemo Agostino
 Planin Development S.r.l.
 Lungo Po Antonelli, 21 - Torino (TO)

Progettato: Ing. Nicodemo Agostino
 Planin Development S.r.l.
 Lungo Po Antonelli, 21 - Torino (TO)

Collaboratori: Ing. Marco Pignolo
 P.I. Alessandro Novella

REV.	REDAZIONE	CONTROLLO	APPROVAZIONE	DATA	FINITIVITRIBUTO COMMITENTE
00	Ing. Agostino	Dott.ssa Elena Sartori	Dott.ssa Elena Sartori	20/06/2022	 FLYREN Planin Development S.r.l. Lungo Po Antonelli, 21 - 10153 Torino (TO) tel. 011-572521 - fax 011-572526 email: info@flyren.it www.flyren.it C.F./P.IVA n. 04566010110
01					
02					