

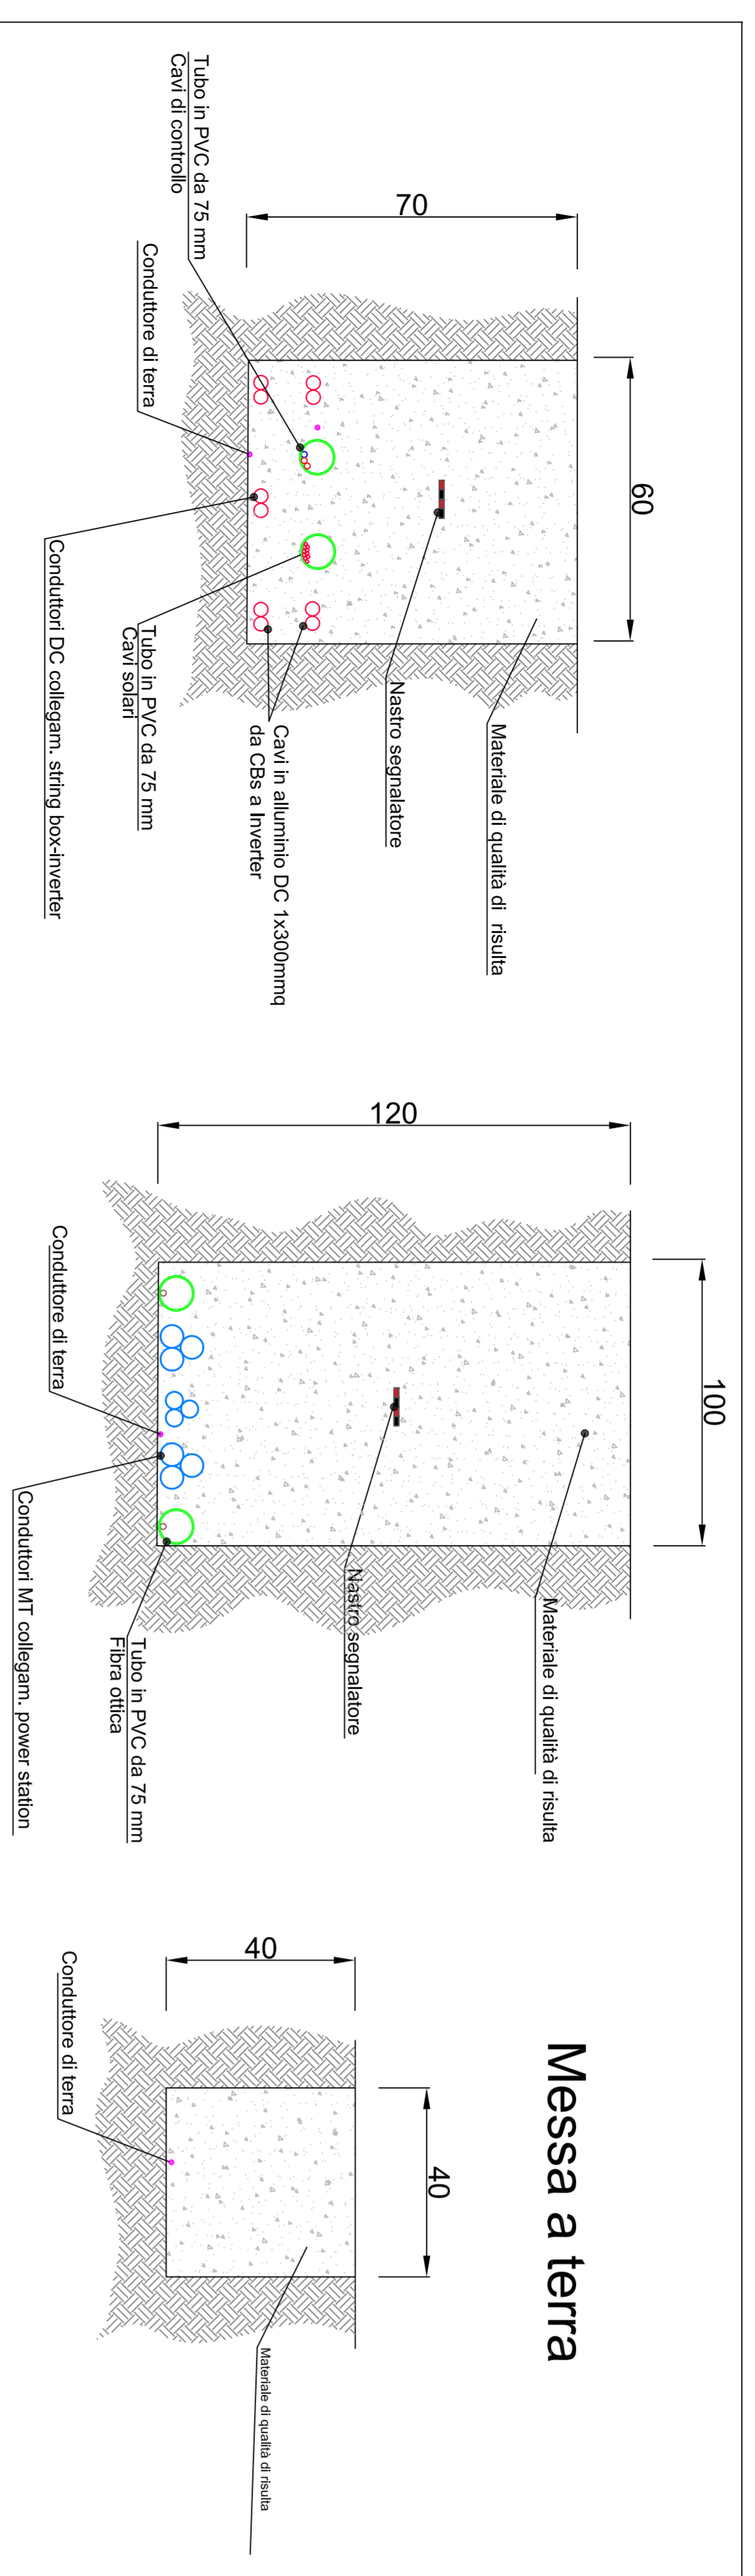


## TIPOLOGICI DEGLI SCAVI INTERNI ALL'IMPIANTO CAVI DC, AT E MESSA A TERRA

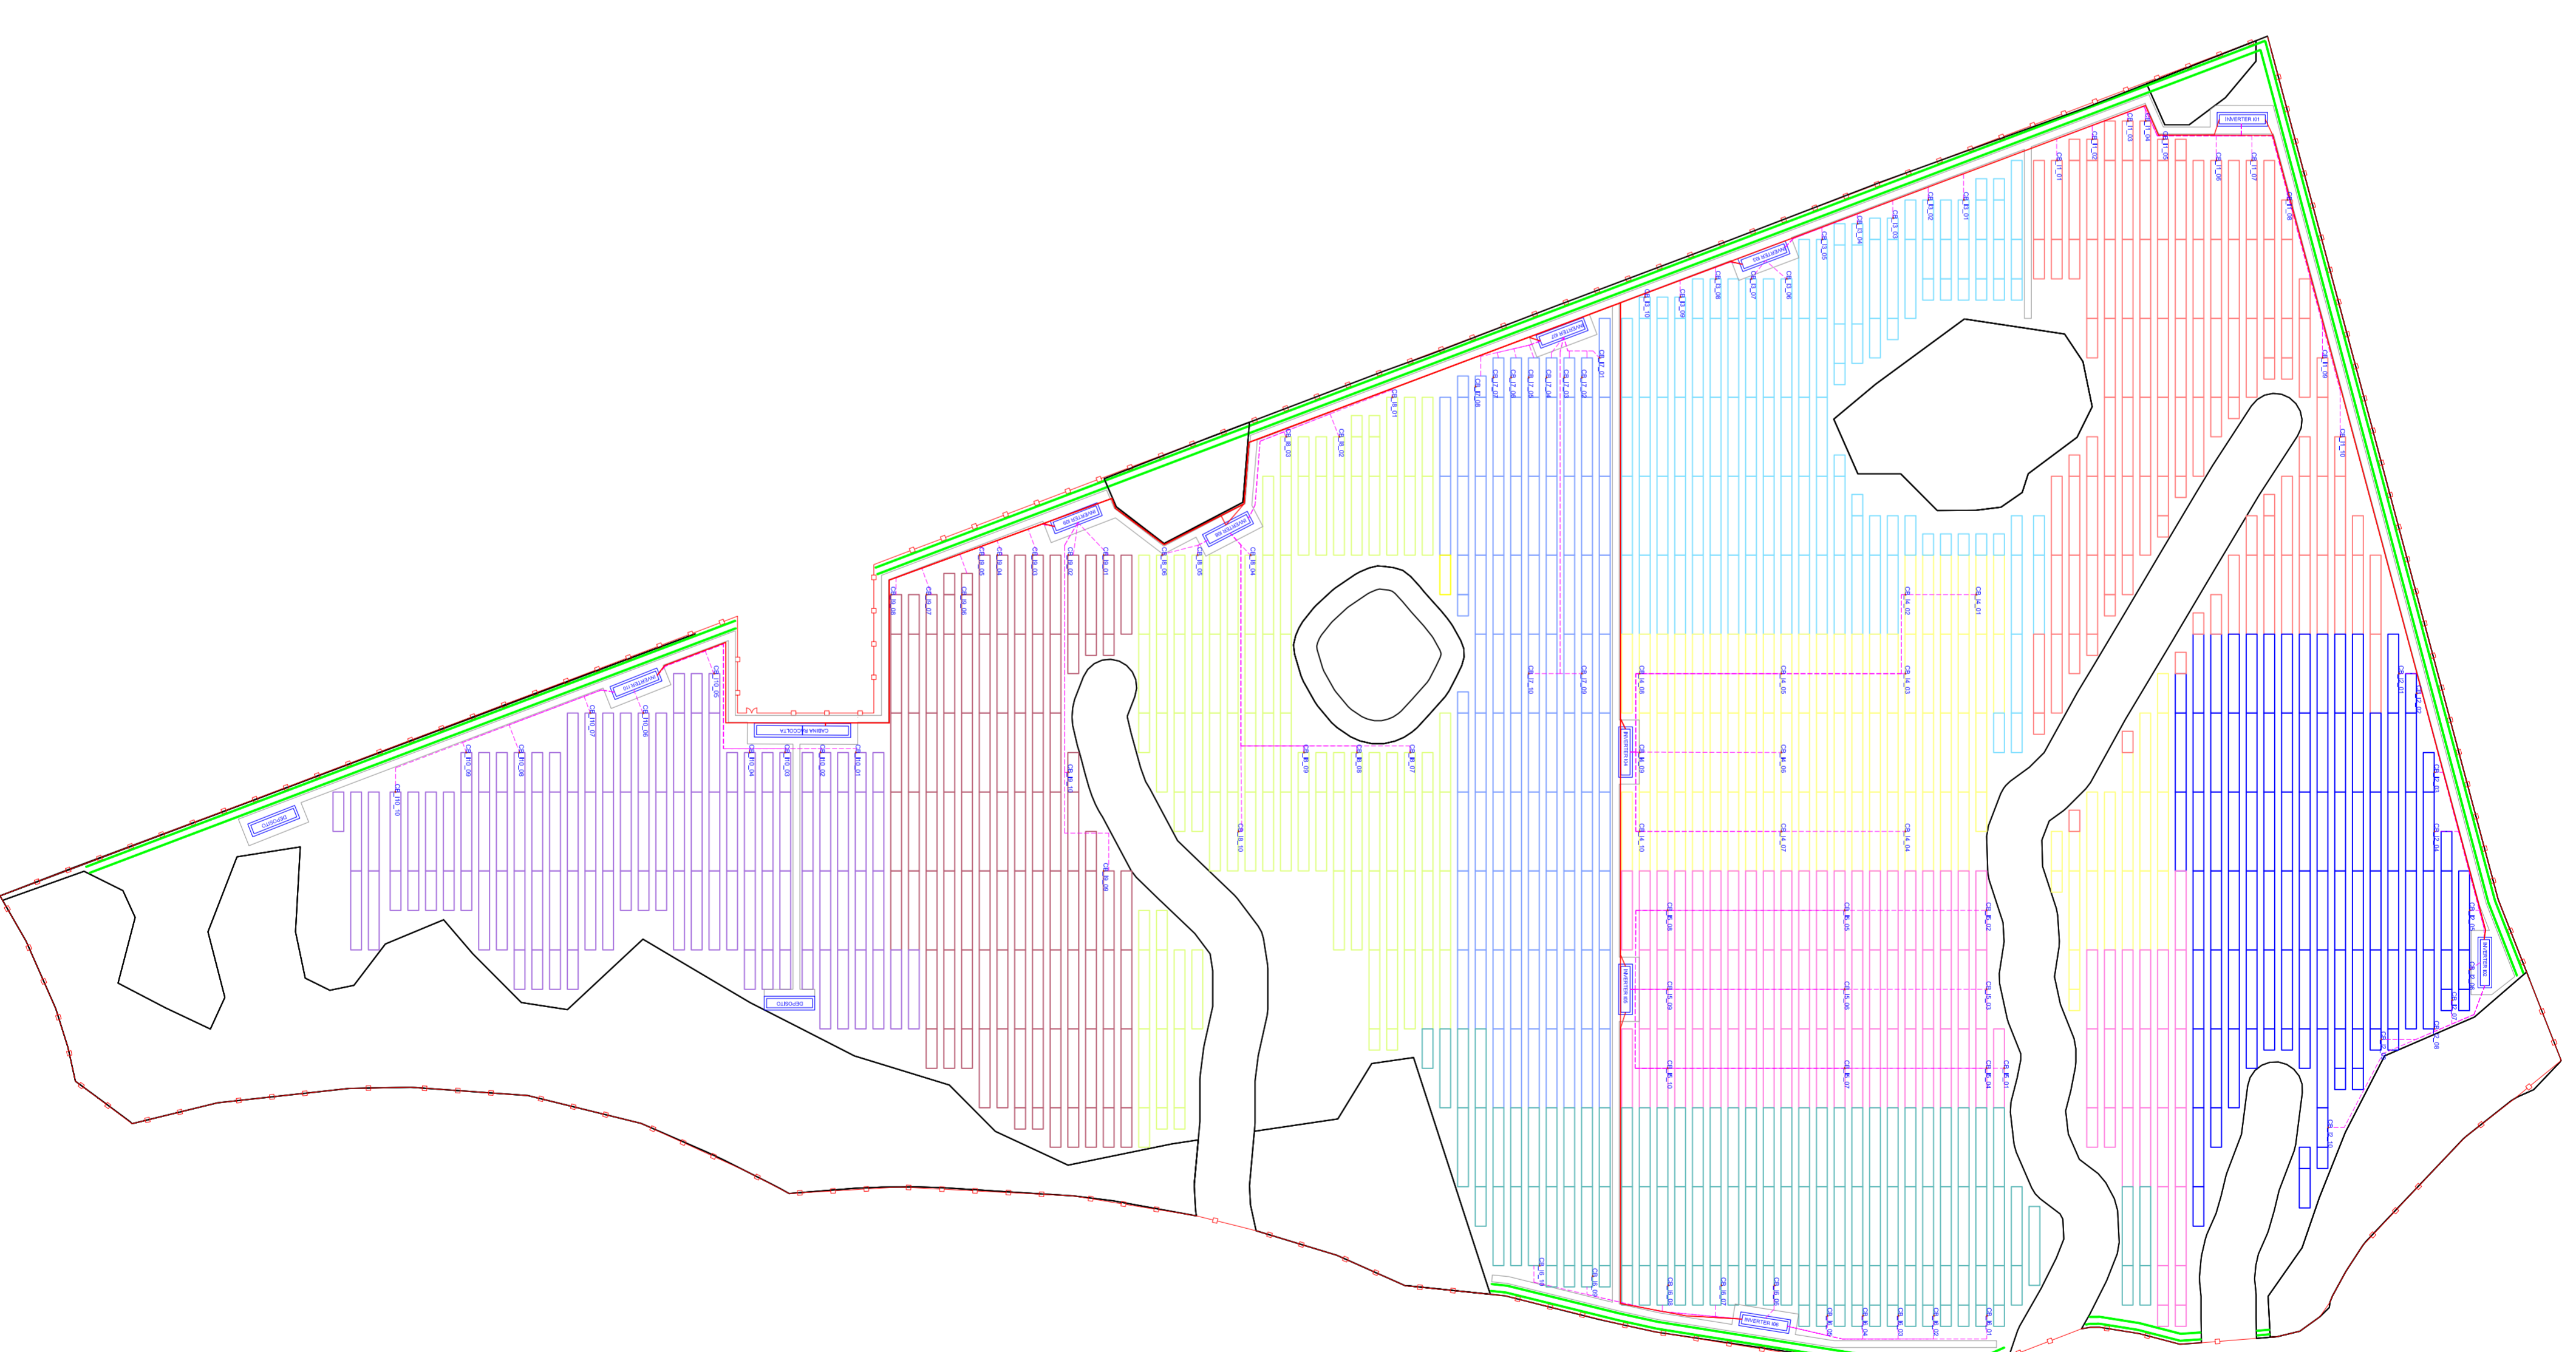

## TIPOLOGICI DEGLI SCAVI PER CAVIDOTTO ESTERNO

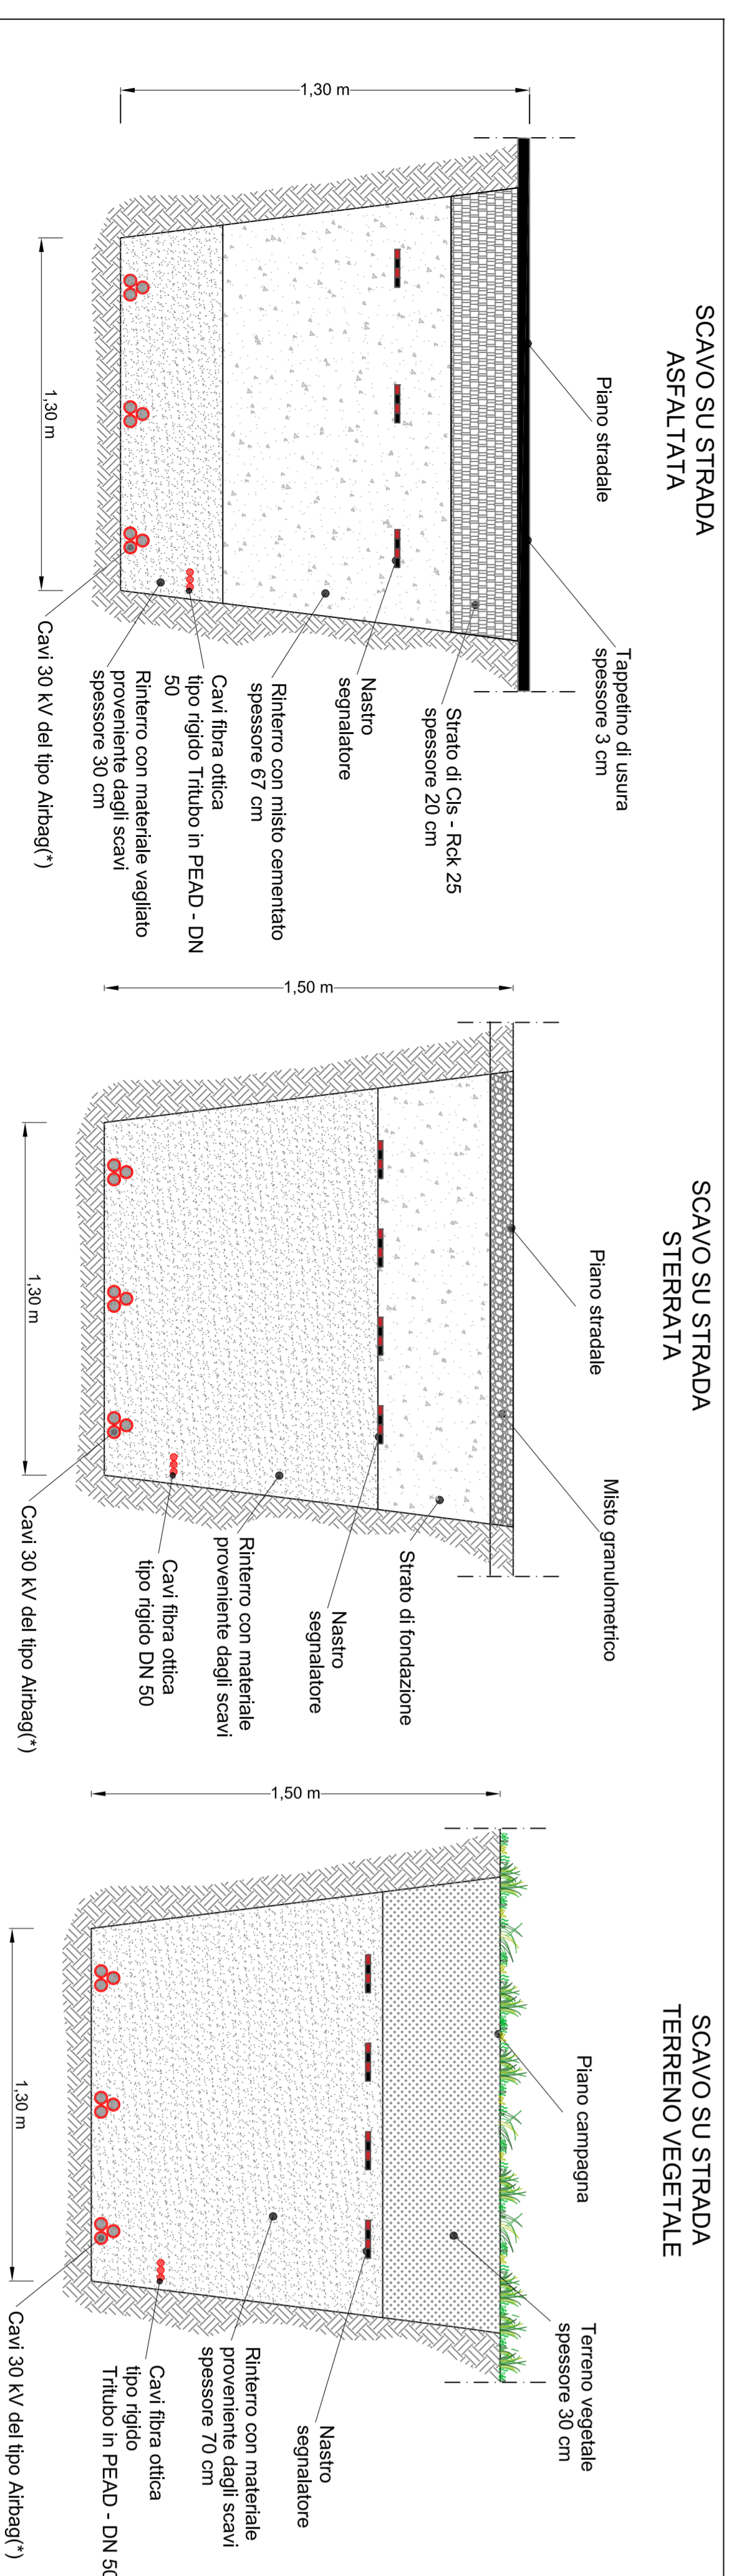

PROVINCIA DI PALERMO  

 COMUNE DI PALAZZO ADRIANO  

 REGIONE SICILIANA

**PROGETTO PER LA REALIZZAZIONE DI UN IMPIANTO AGRIVOLTAIICO**  
 NEL COMUNE DI PALAZZO ADRIANO (PA)  
 Potenza massima di picco: 30.758 kWp  
 Potenza massima di immissione: 35.600 kW

**ELABORATI PROGETTUALI**  
 CODICE ELABORATO: AF\_TAV\_14  
 TITOLO ELABORATO: TRACCIATO LINEE ELETTERICHE TIPOLOGICI SEZIONI DI SCAVO

**COMMITTENTE**  

 Ilios  
 INE POLIACA SOTTANA S.r.l.  
 Via S. Maria Maddalena, 1  
 00187 Roma (RM)  
 P.IVA 16580451005

**PROGETTAZIONE**  

 ZASINERGY  
 Via S. Giuseppe, 10  
 00187 Roma (RM)  
 P.IVA 02632070964

DATA: LUGLIO 2022  
 SCALA: n.a.  
 FORMATO CARTA: 594 x 1225