




PIANTA

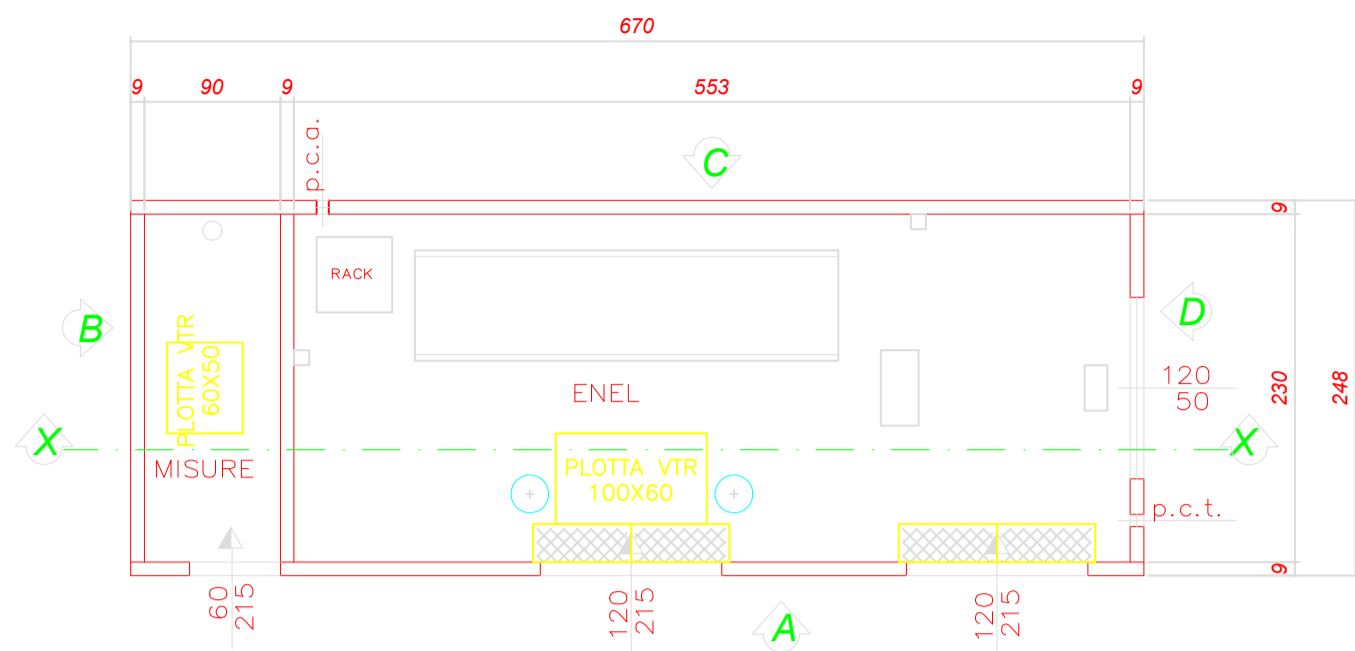


PIANTA COPERTURA

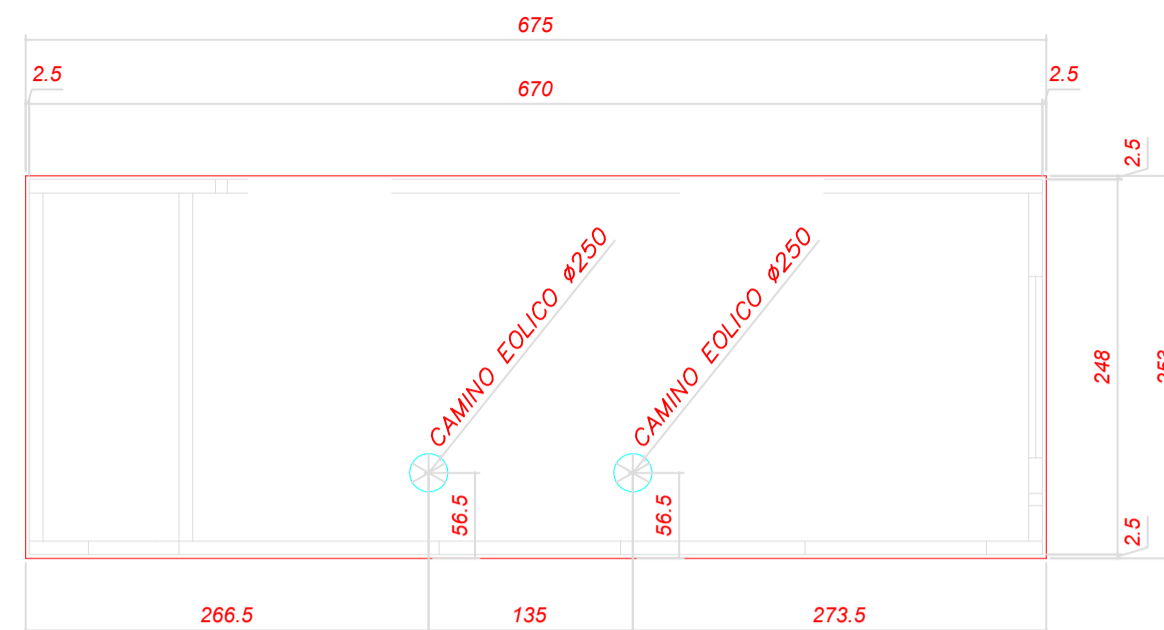


VISTA LATO A

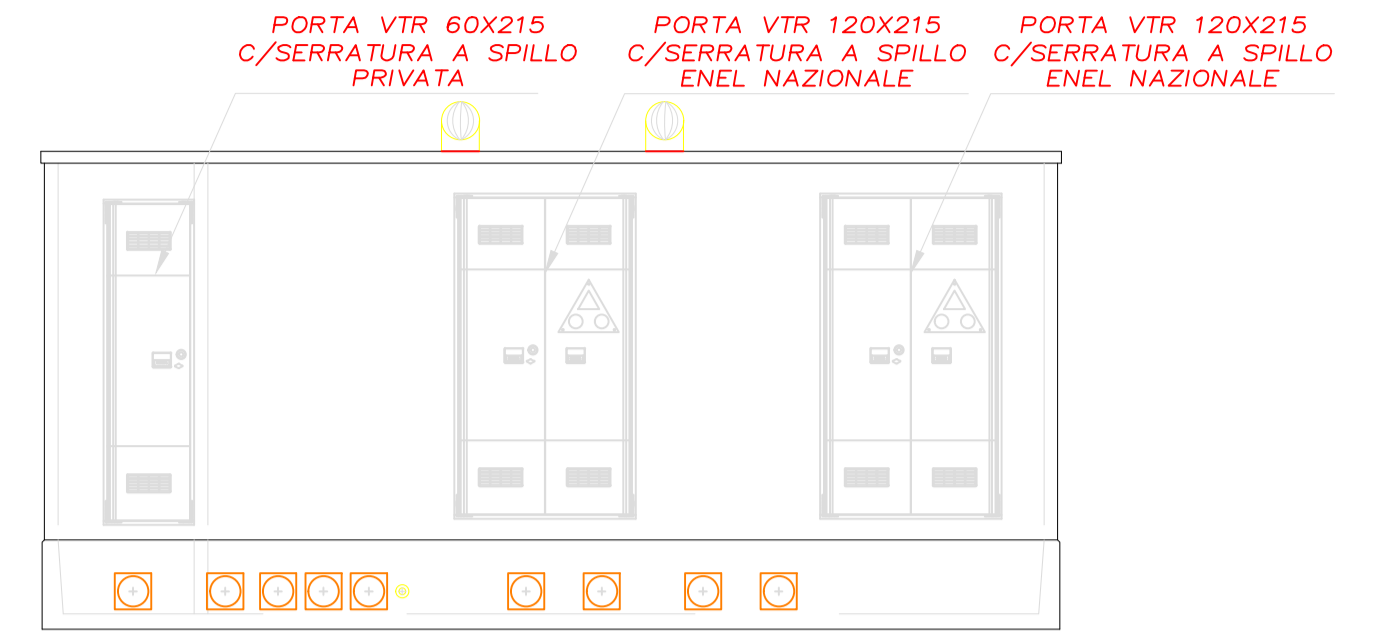


sezione X-X

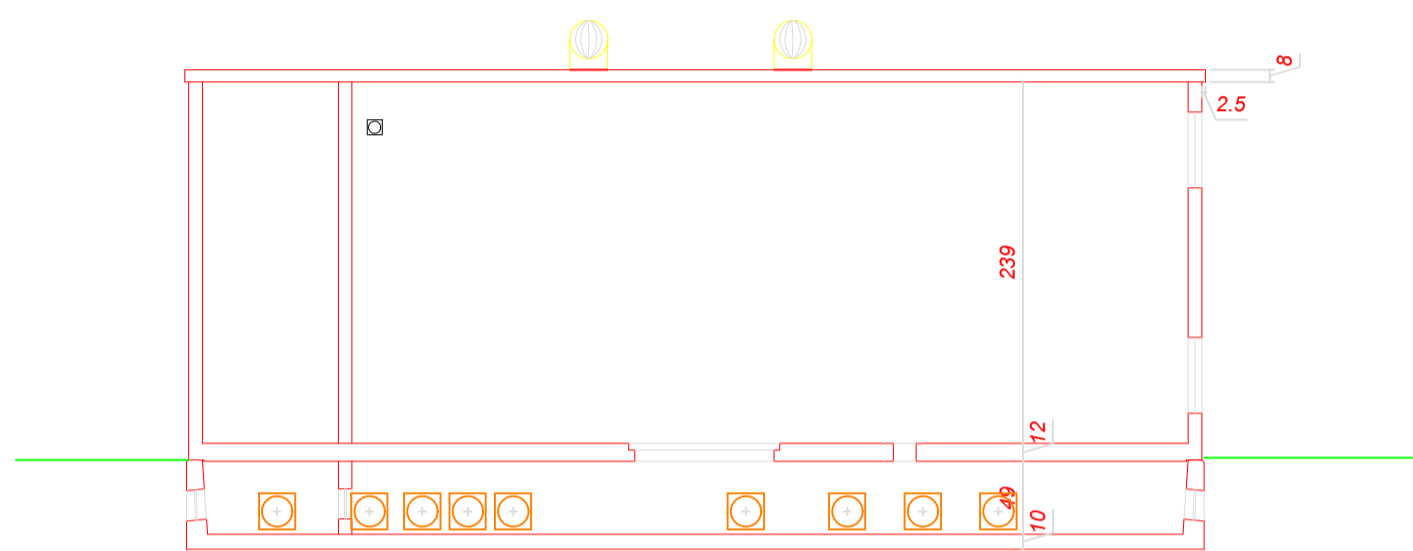


VISTA LATO B

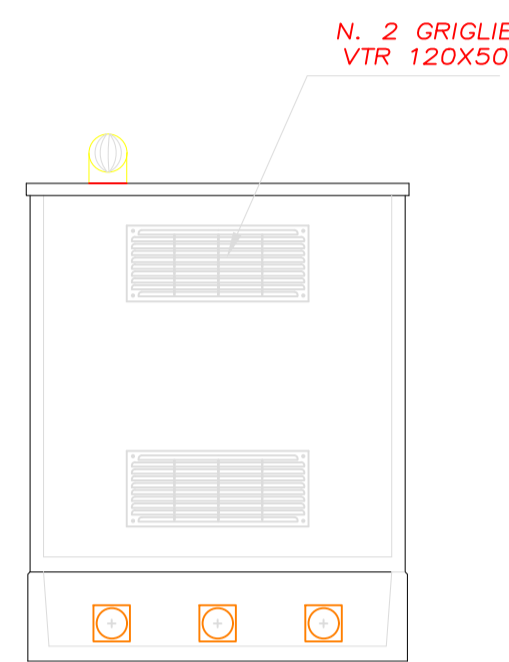


VISTA LATO D

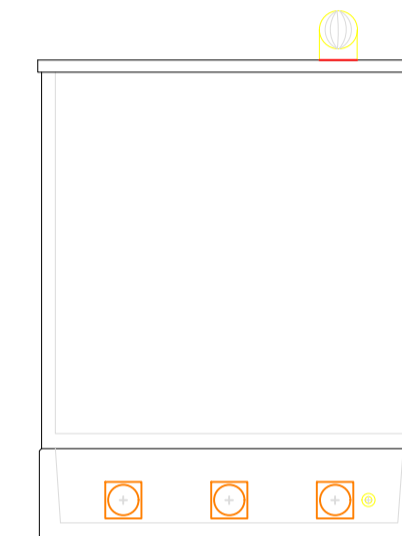


VISTA LATO C

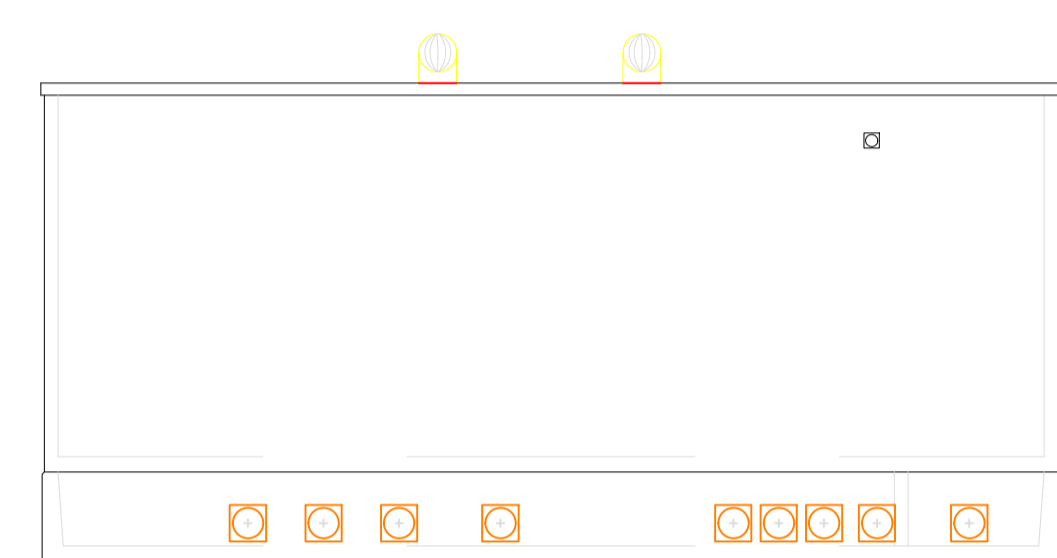


PIANTA

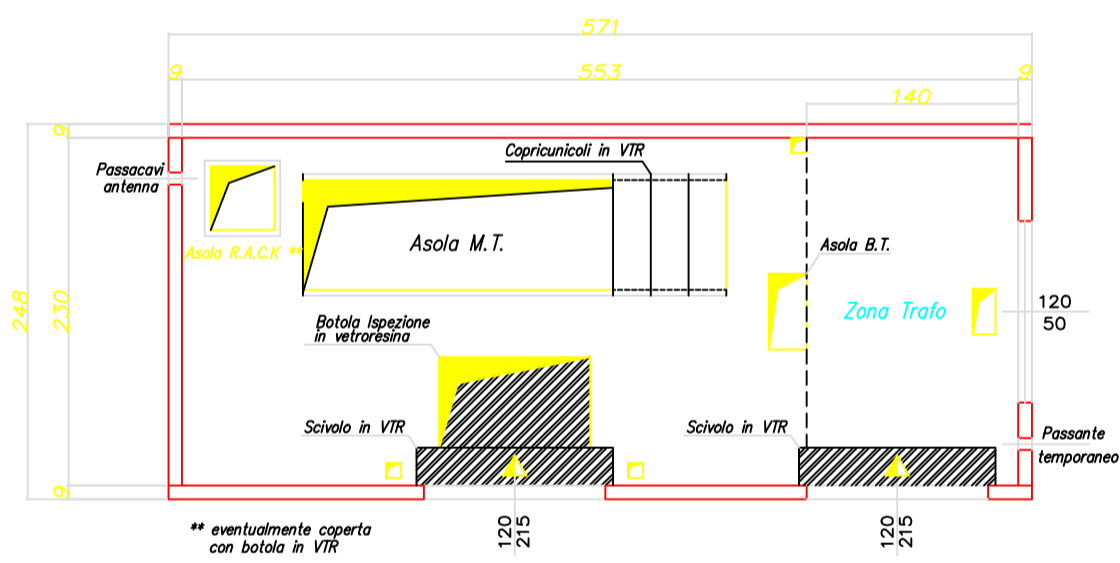


SEZ. TRASVERSALE

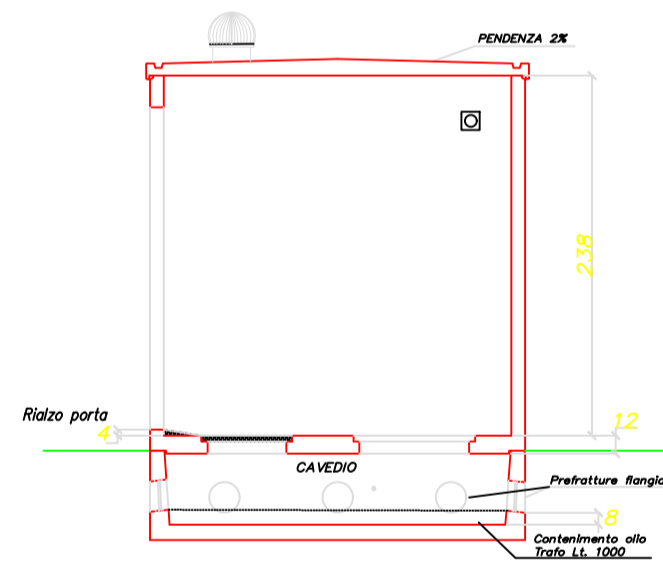


VISTA LATO DESTRO

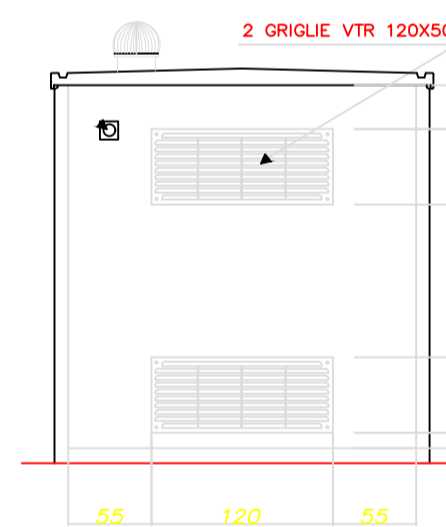


VISTA LATO SINISTRO

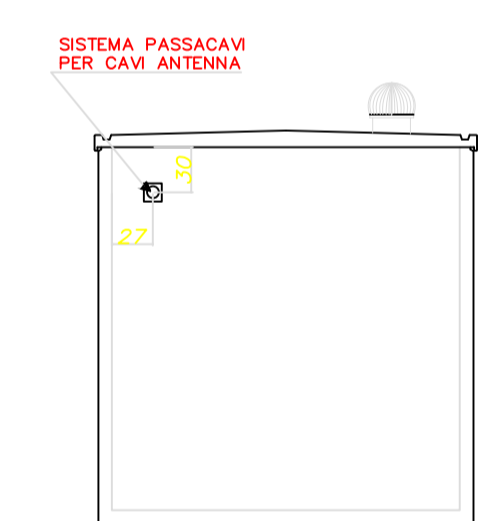


PIANTA COPERTURA

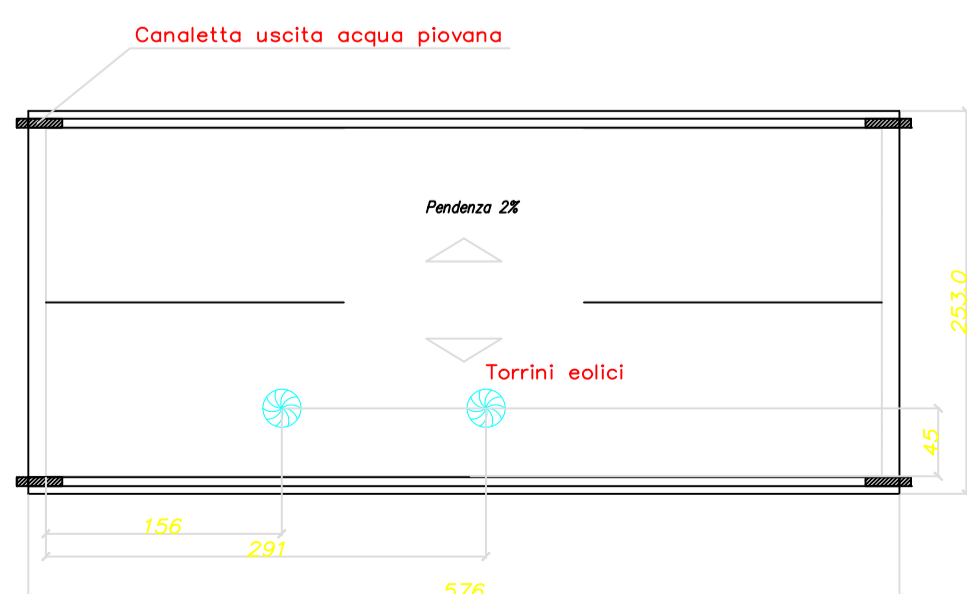

VISTA FRONTALE

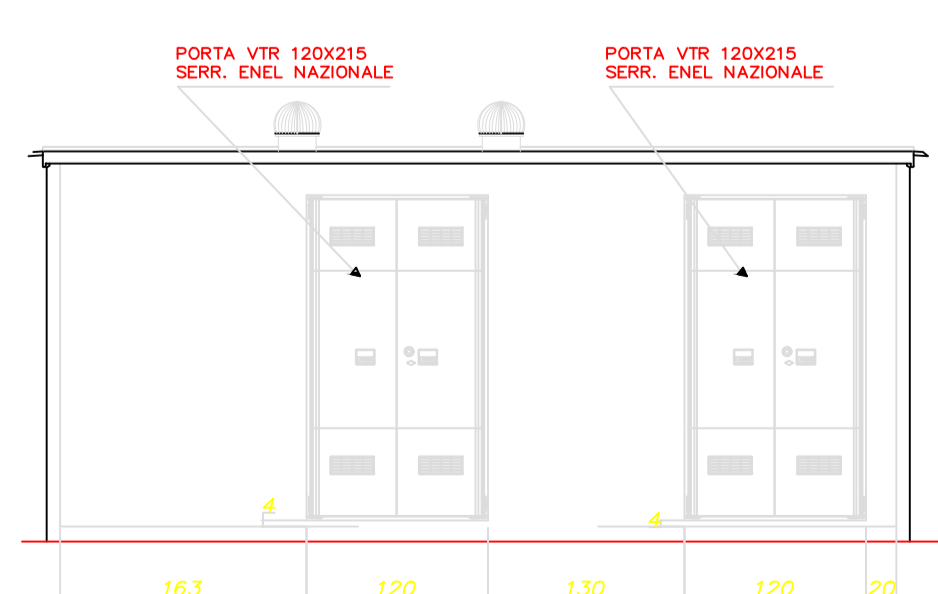

VISTA POSTERIORE

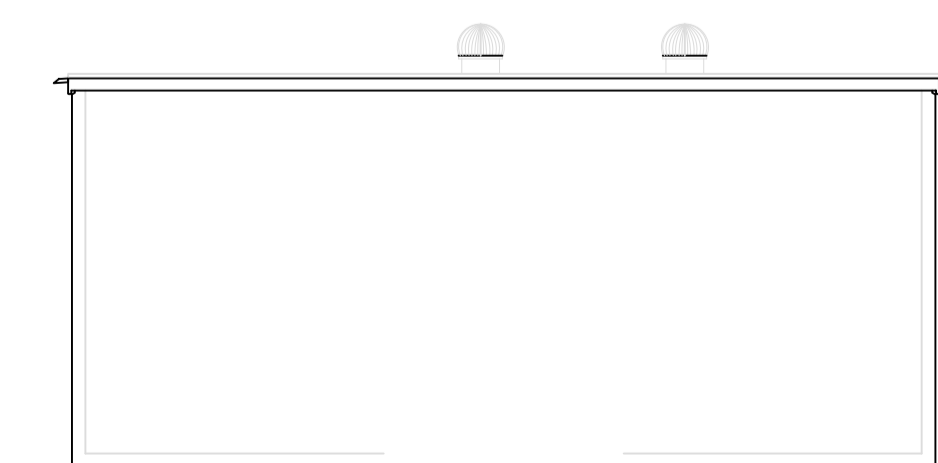

Regione SICILIA



Provincia CATANIA



PROGETTO PER LA REALIZZAZIONE DI UN PARCO AGRIVOLTAICO E DELLE RELATIVE OPERE DI CONNESSIONE ALLA RTN



Comune di Mineo
Località: Masseria Modichella - "Contrada Mongialino"

A. PROGETTO DEFINITIVO DELL'IMPIANTO, DELLE OPERE CONNESSE E DELLE INFRASTRUTTURE INDISPENSABILI

ELABORATI GRAFICI

Codice: **RMC02** Autorizzazione Unica ai sensi del D.Lgs 387/2003 e D.Lgs 152/2006

N° elaborato: **A.12.a.26** Cabine elettriche

N° Foglio	Tot. Fogli	Formato	Scala	Tipo di documento
1	1	A1	-	Progetto Definitivo

Progettazione
Qair
Italia

Proponente
ITS Medora
ITS MEDORA srl
Via Sebastiano Catania n. 317
95123 CATANIA (CT)
P.IVA 05767670879

Rappresentante legale proponente
Emmanuel MACQUERON

Data
Ottobre 2022

Progettisti
Ing. Vassalli Quirino
QUIRINO VASSALLI
INGEGNERE
Data del Documento: 12/10/2022
Ing. Speranza Carmine Antonio
SPERANZA
INGEGNERE
Data del Documento: 12/10/2022

Rev.	Data	Descrizione	Elaborato	Controllato	Approvato
00	10/2022	Emissione	AS	QV/AS/DR	QI