
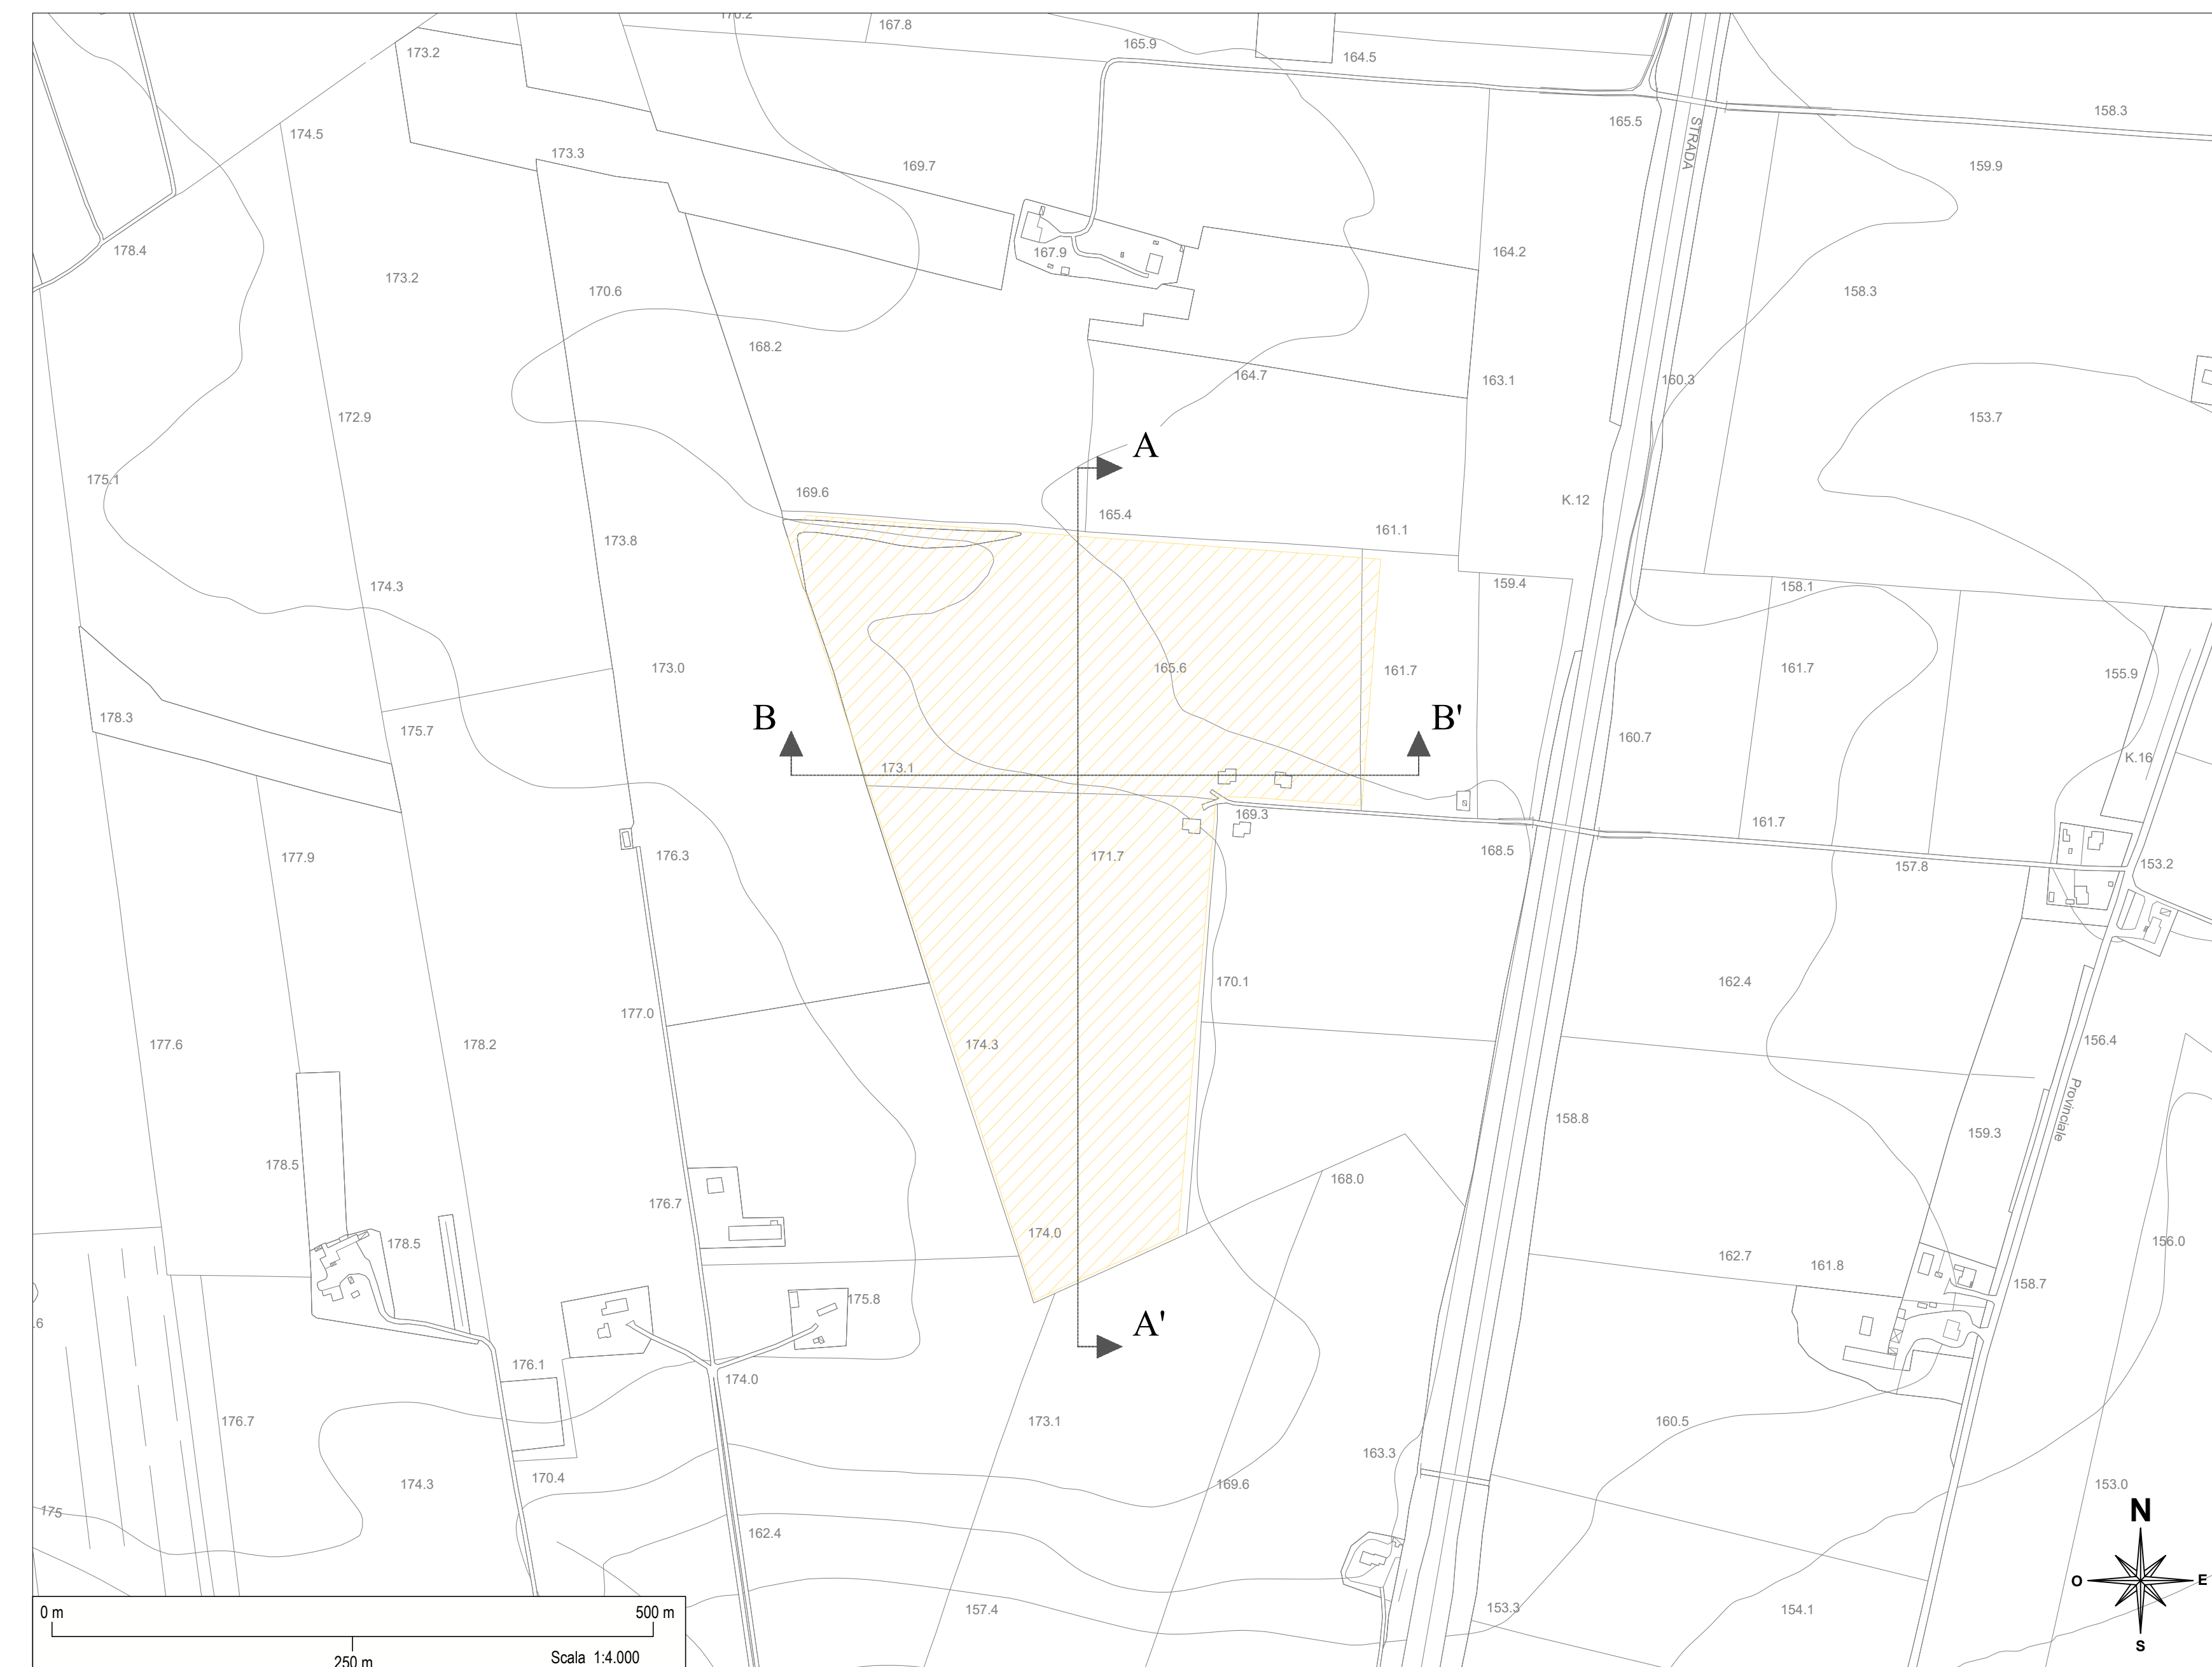


Scala 1:1.000

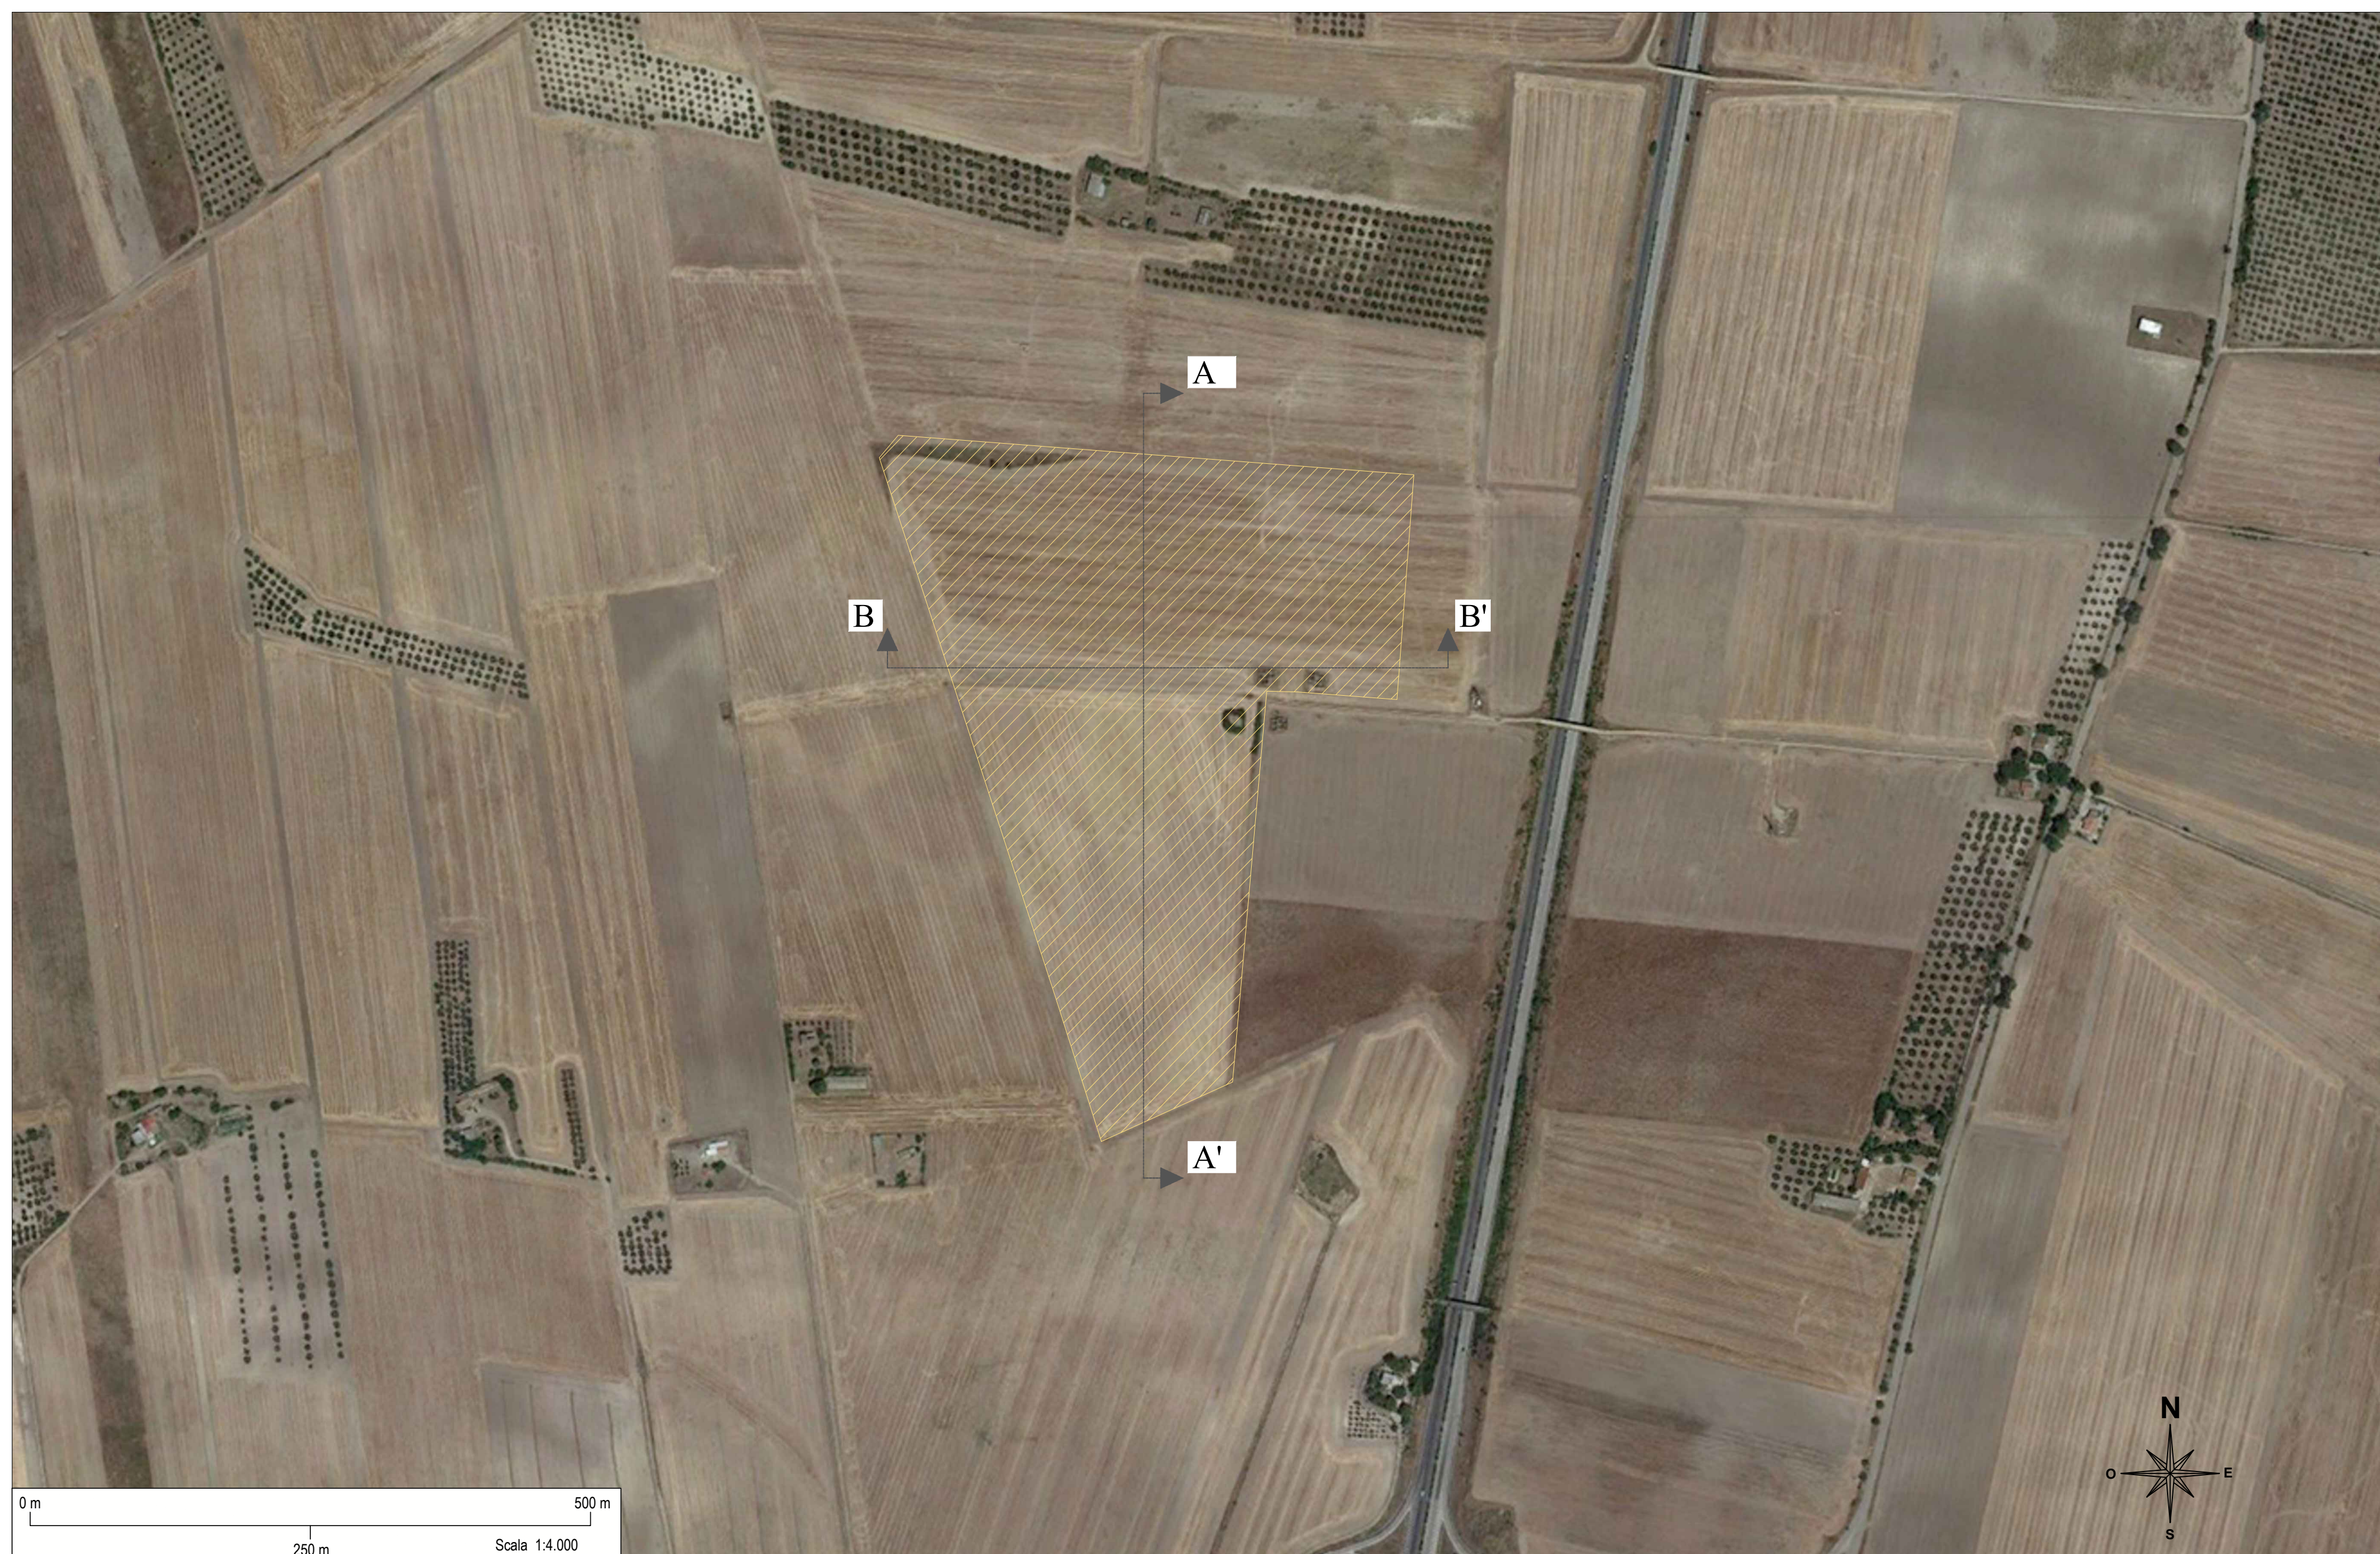

Legenda

Area di ubicazione impianto

		REGIONE PUGLIA	
		PROVINCIA DI FOGGIA	
		COMUNE DI ASCOLI SATRIANO (FG)	
		COMUNE DI CASTELLUCCIO DEI SAURI (FG)	
		COMUNE DI DELICETO (FG)	
OGGETTO:			
PROGETTO DEFINITIVO PER LA REALIZZAZIONE DI UN IMPIANTO AGRO-FOTOVOLTAICO NELLA LOCALITA' "MEZZANA GRANDE" DEL COMUNE DI ASCOLI SATRIANO (FG) DELLA POTENZA DI PICCO IN DC PARI A 59.744,88 Kw _p e MASSIMA IN IMMISSIONE IN AC PARI A 45.000 KW E RELATIVE OPERE DI CONNESSIONE			
ELABORATO N.	Rilievo planaltimetrico - Campo 2	Scala	1:1.000 1:4.000
COMMITTENTE	SR TARANTO SRL VIA LARGO GUIDO DONEGANI,2 20121 - MILANO P.IVA 10706720967		
Studio Acustico	Dott. Tullio Ciccarone	FIRMA E TIMBRO IL TECNICO	PROGETTAZIONE E COORDINAMENTO
Studio Geologico Idraulico	Dott. Tullio Ciccarone		
Studio Archeologico	Dott. Antonio Mesica		
Studio Paesaggistico e Agronomico	Dott. Luca Boursier	M.E. Free Srl Via Milano, 20 Cap 34047 Capaccio Paestum P.Iva 0458705656 Ing. Giovanni Marsicano	
Studio Naturalistico e Studio Ambientale	Dott. Giampaolo Pennacchioni		
Studio Elettrico	Dott. Giovanni Marsicano		
Strutturista	Ing. Lino Zotti		
Studio Idraulico	Ing. Romilio Leonardo Pio		
SPAZIO RISERVATO AGENTI			
Aggiornamenti	N°	Data	Cod. Stmg
	Rev 0	DICEMBRE 2020	202000061
			Nome File
			IT_ASC2_D_02.1
			Eseguito da
			Geom. Mikko Petraglia
			Approvato da
			Ing. Giovanni Marsicano