
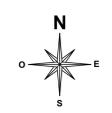
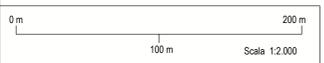
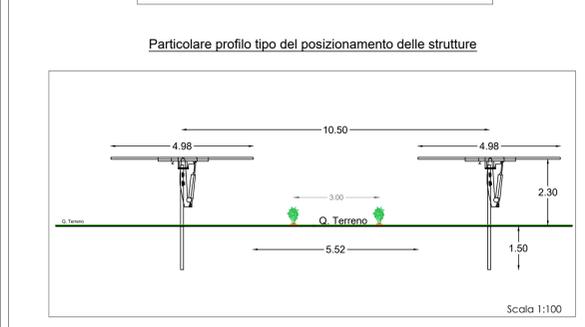


- ### Legenda
- Inverter
  - Cabine MT
  - Depositi
  - Depositi per attività agricole
  - Cabine di Controllo "O&M"
  - Viabilità di servizio
  - Cancello Ingresso Campo
  - Recinzione campo
  - Condotta Idrica esistente
  - Fascia di mitigazione siepe ed alberi larghezza tot. 10 m
  - Percorso dei cavi di collegamento
- ### Strutture trackers utilizzate
- Strutture 4 Stringhe (n. moduli 104) tot. 150

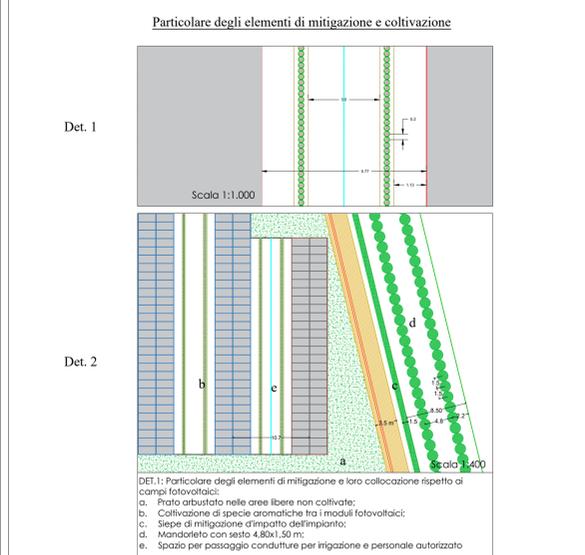

**PROVINCIA DI FOGGIA**  
**REGIONE PUGLIA**

**COMUNE DI ASCOLI SATRIANO (FG)**  
**COMUNE DI CASTELLUCCIO DEI SAURI (FG)**  
**COMUNE DI DELICETO (FG)**

**OGGETTO:**  
 PROGETTO DEFINITIVO PER LA REALIZZAZIONE DI UN IMPIANTO AGRO-FOTOVOLTAICO NELLA LOCALITA' "MEZZANA GRANDE" DEL COMUNE DI ASCOLI SATRIANO (FG) DELLA POTENZA DI PICCO IN DC PARI A 59.744,88 KWp e MASSIMA IN IMMISIONE IN AC PARI A 45.000 KW E RELATIVE OPERE DI CONNESSIONE

ELABORATO N. E06	Planimetria di dettaglio dell'impianto - Campo 2	Scala 1:1.000 1:100 1:400
COMMITTENTE	SR TARANTO SRL VIA LARGO GUIDO DONEGANI,2 20121 - MILANO P.IVA 10706720967	

Studio Acustico	Dott. Tullio Ciccarone	FIRMA E TIMBRO IL TECNICO	PROGETTAZIONE E COORDINAMENTO
Studio Geologico Idraulico	Dott. Tullio Ciccarone	 <b>M.E. Free Srl</b> Via Athena, 29 Cap 84047 Casapao Paestum P.Iva 04596750555 Ing. Giovanni Marsicano	
Studio Archeologico	Dott. Antonio Mesisca		
Studio Paesaggistico e Agronomico	Dott. Luca Boursier		
Studio Naturalistico e Studio Ambientale	Dott. Giampaolo Pennacchioni		
Studio Elettrico	Dott. Giovanni Marsicano		
Strutturista	Ing. Lino Zotti		
Studio Idraulico	Ing. Leonardo Pio Rosiello		

SPAZIO RISERVATO AGLI ENTI						
Aggiornamenti	N°	Data	Cod. Stmg	Nome File	Eseguito da	Approvato da
	Rev 0	DICEMBRE 2020	202000061	IT_ASC2_E_06	Geom. Mirko Petraglia	Ing. Giovanni Marsicano