
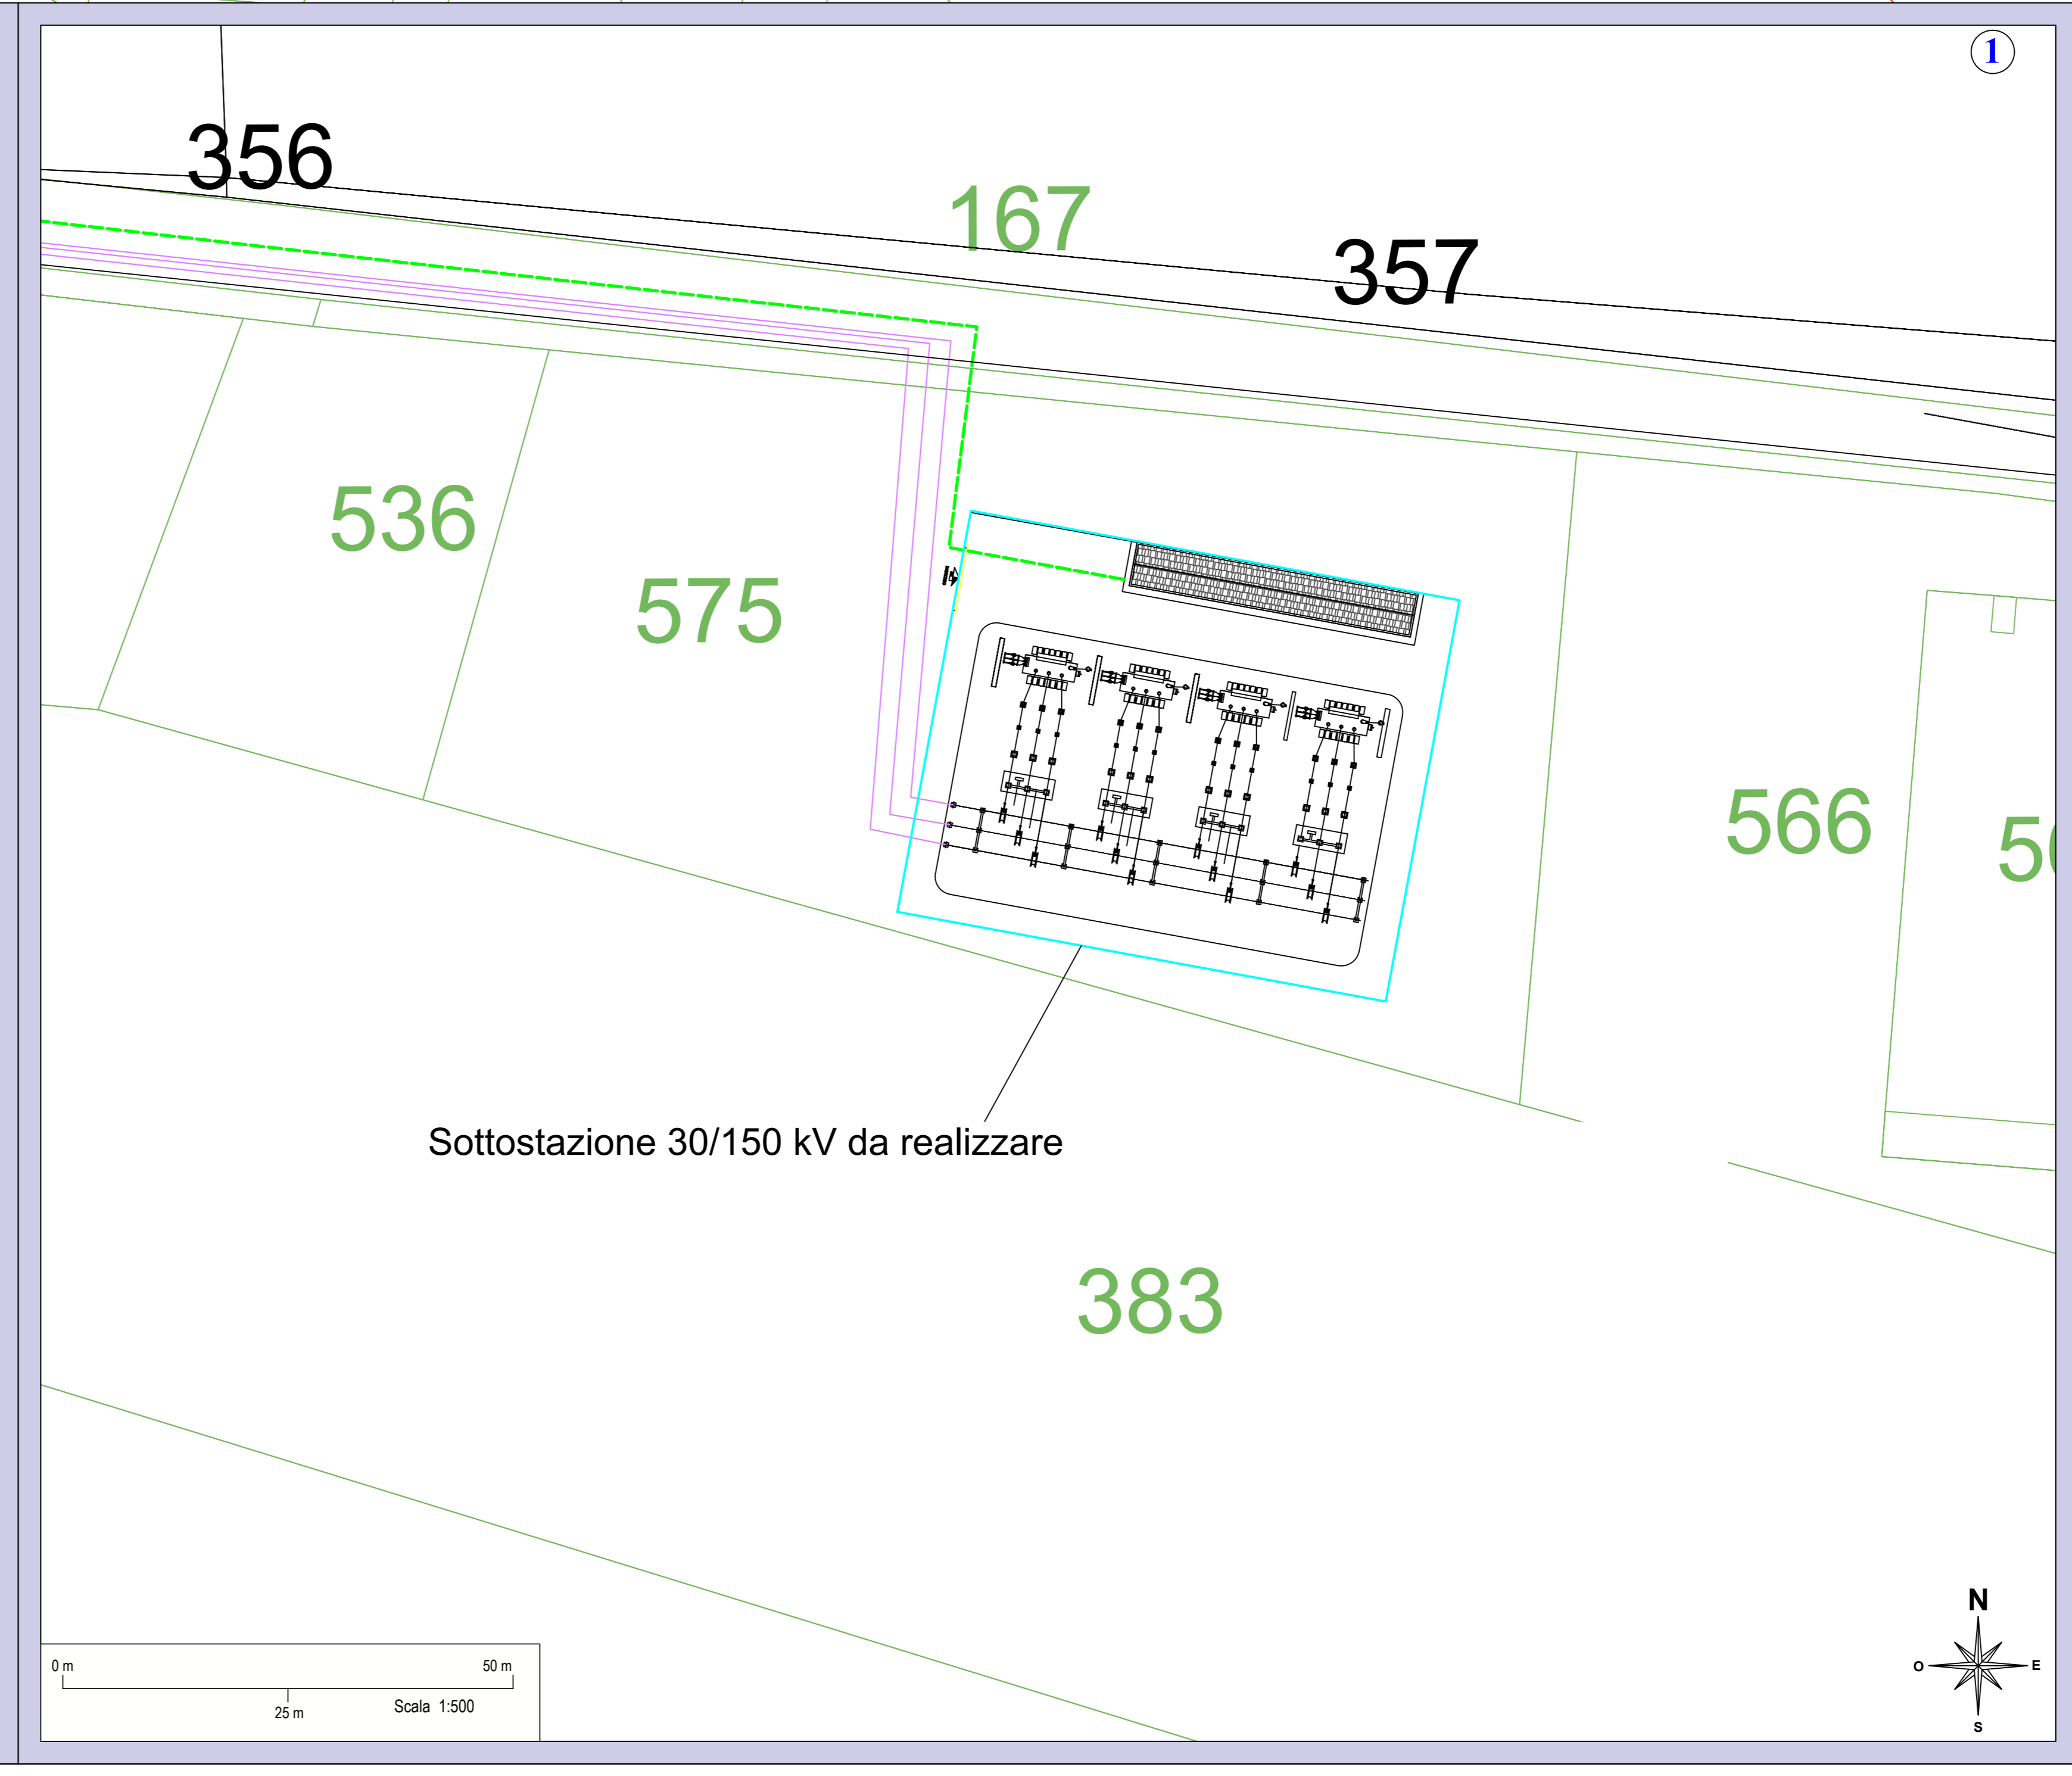


Legenda	
	Linee aeree AT esistenti
	Percorso del cavidotto Sr Taranto Srl MT 30 kV Interrato - Lunghezza = circa 10 Km.
	Percorso del cavidotto Sr Taranto Srl AT 150 kV Interrato - Lunghezza = circa 880 m.
	Sottostazione 380/150 kV esistente - "Deliceto"
	Area destinata al futuro ampliamento della Sottostazione Deliceto
	Sottostazione 30/150 kV da realizzare

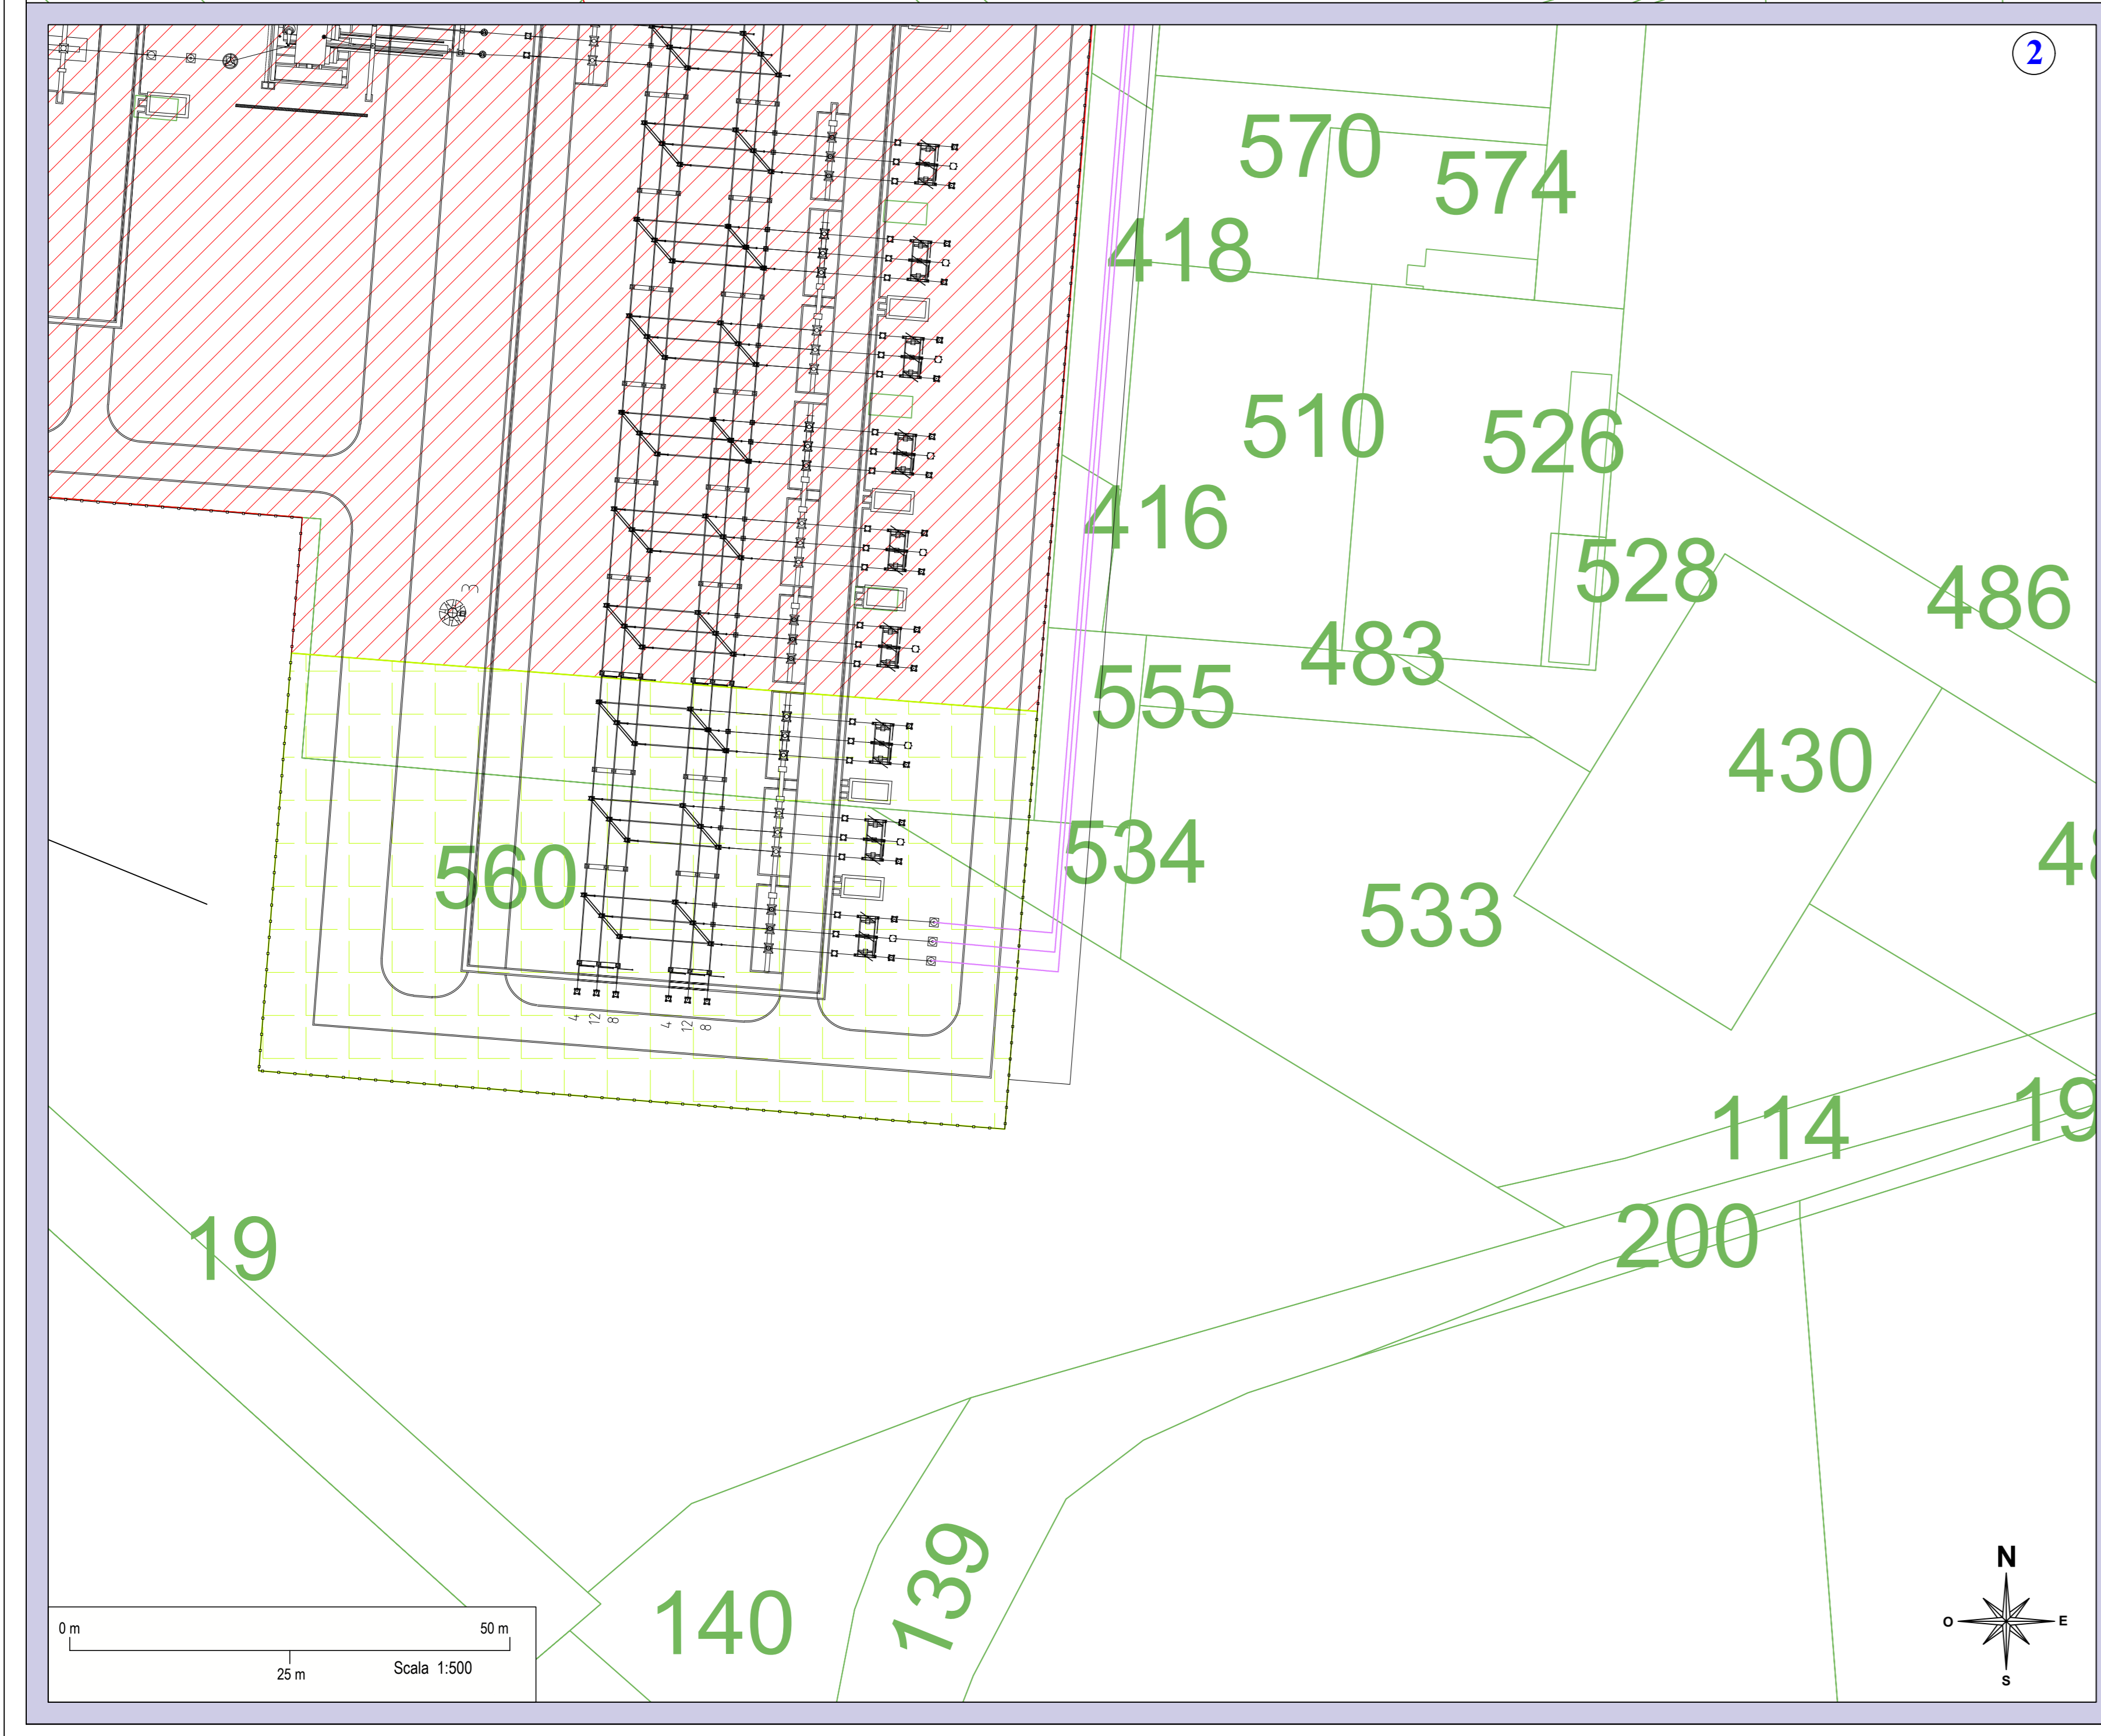

<b>REGIONE PUGLIA</b> <b>PROVINCIA DI FOGGIA</b>					
<b>COMUNE DI ASCOLI SATRIANO (FG)</b> <b>COMUNE DI CASTELLUCCIO DEI SAURI (FG)</b> <b>COMUNE DI DELICETO (FG)</b>					
<b>OGGETTO:</b> PROGETTO DEFINITIVO PER LA REALIZZAZIONE DI UN IMPIANTO AGRO-FOTOVOLTAICO NELLA LOCALITA' "MEZZANA GRANDE" DEL COMUNE DI ASCOLI SATRIANO (FG) DELLA POTENZA DI PICCO IN DC PARI A 55.744,88 kWp e MASSIMA IN IMMISSIONE IN AC PARI A 45.000 KW E RELATIVE OPERE DI CONNESSIONE CHE INTERESSANO ANCHE I COMUNI DI CASTELLUCCIO DEI SAURI (FG) E DELICETO (FG)					
ELABORATO N. E15	Planimetria catastale AT/ MT Collegamento alla RTN: Planimetria di Inquadramento	Scala 1:1.000	1:500		
COMMITTENTE	<b>SR TARANTO SRL</b> VIA LARGO GUIDO DONEGANI,2 20121 - MILANO P.IVA 10790720967				
Studio Acustico	Dott. Tullio Ciccarone	FIRMA E TIMBRO IL TECNICO	PROGETTAZIONE E COORDINAMENTO		
Studio Geologico Idraulico	Dott. Tullio Ciccarone		 Via Athena 29 Cap. 86047 Capaccio Paestum P.IVA 0459570865 Ing. Giovanni Marsicano		
Studio Archeologico	Dott. Antonio Mesisca				
Studio Paesaggistico e Agronomico	Dott. Luca Boursier				
Studio Naturalistico e Studio Ambientale	Dott. Giampaolo Pennacchioni				
Studio Elettrico	Dott. Giovanni Marsicano				
Strutturista	Ing. Lino Zotti				
SPAZIO RISERVATO AGLI AGENTI					
N°	Data	Cod. Strmg	Nome File	Eseguito da	Approvato da
Rev 0	DICEMBRE 2020	202000061	IT_ASC2_E_15	Geom. Mirko Petraglia	Ing. Giovanni Marsicano