
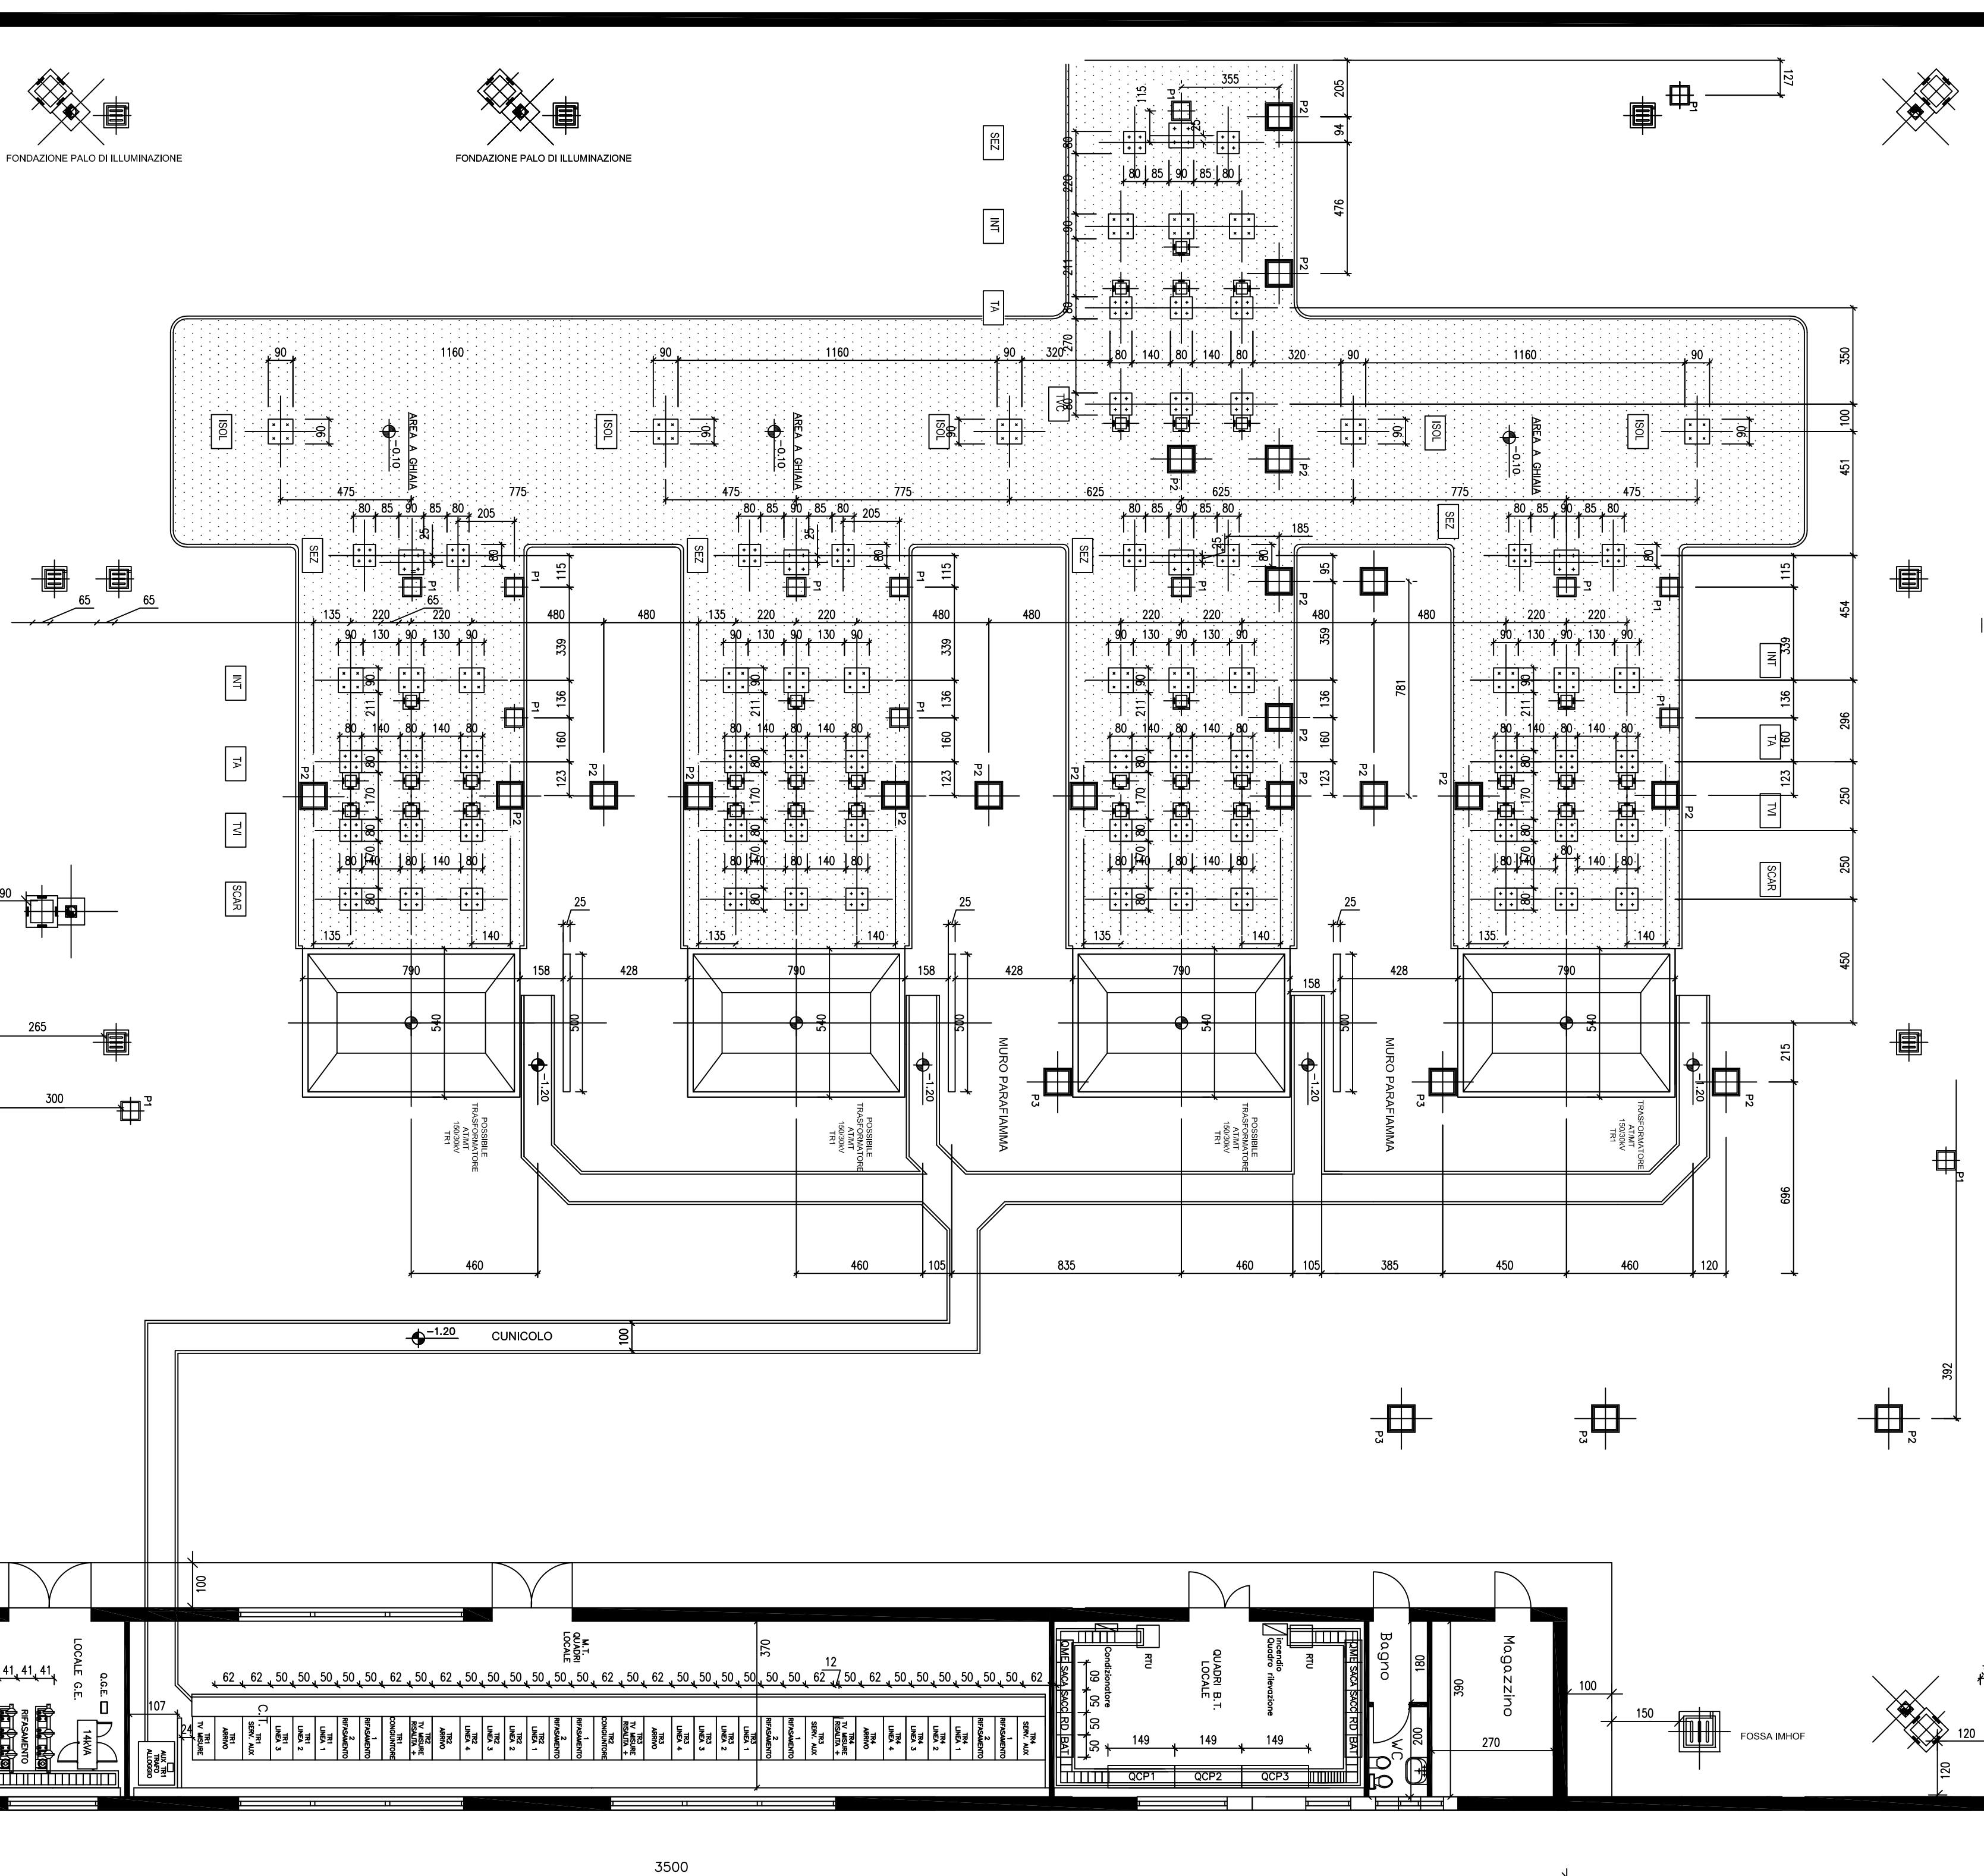


PROFILO VERTICALE OPERE ELETTROMECCANICHE IN SSE DI UTENZA 30 / 150 KV

Sez. A-A

ELENCO APPARECCHIATURE :

CODICE	DESCRIZIONE
TA	TRASFORMATORE DI CORRENTE
INT-T	INTERRUTTORE TRIPOLARE TIPO LTB 170KV
TVC	TRASFORMATORE DI TENSIONE CAPACITIVO
TR	TRASFORMATORE DI POTENZA
SZL	SEZIONATORE DI LINEA TRIPOLARE
SCA	SCARICATORE

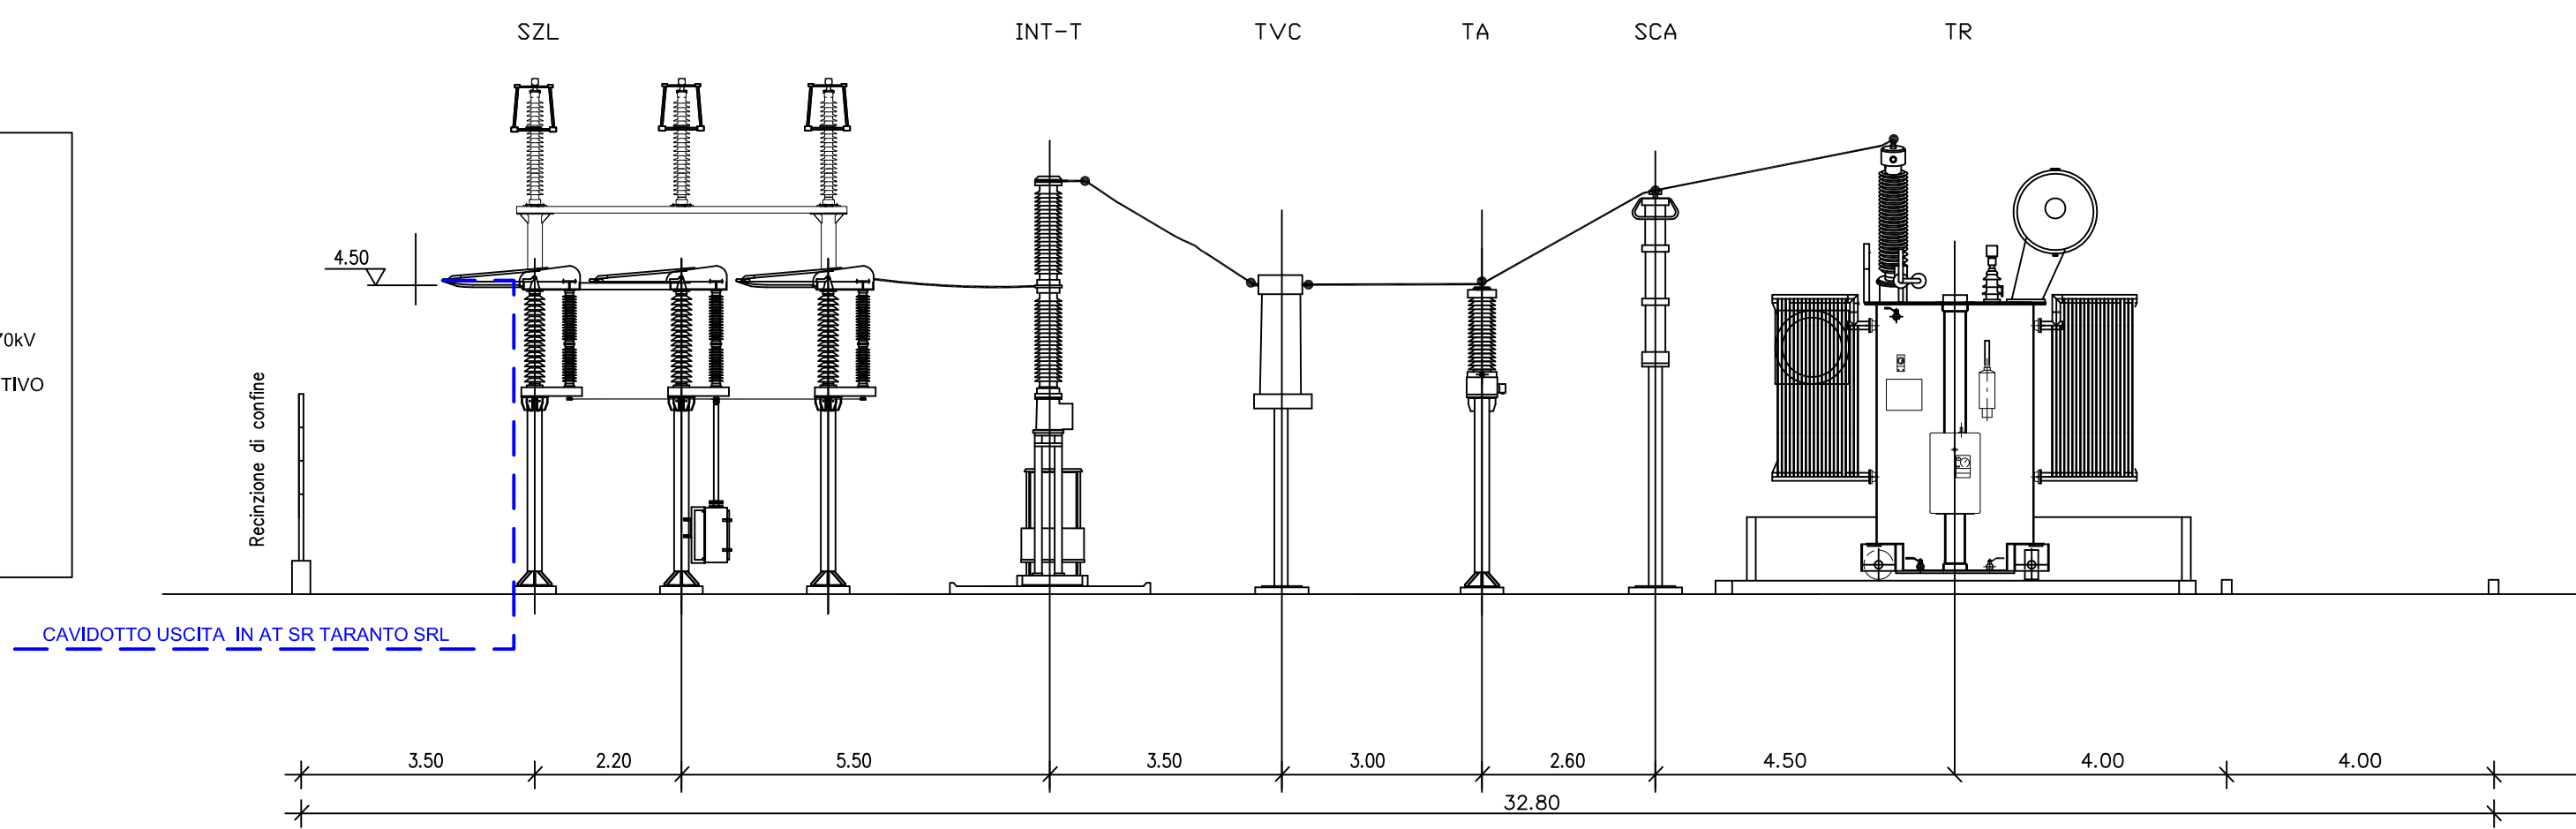

LEGENDA SIMBOLI

C.T. CENTRO DI TRACCIAMENTO DELL'EDIFICIO

DOCUMENTI DI RIFERIMENTO

TAV. PC1 SOTTOSTAZIONE AT/MT 150/30 kV

NOTE

LE QUOTE ALTIMETRICHE SONO IN METRI.
LE QUOTE DI DETTAGLIO SONO IN CENTIMETRI.
SI ASSUME COME QUOTA 0.00 IL PIANO DI TERRAZZAMENTO 500m s.l.m.

±0.00 LIVELLO ESTRADOSSO FONDAZIONE
-0.10 LIVELLO GHIAIETTO E MARCIAPIEDE
-0.20 LIVELLO STRADA ASFALTATA

MATERIALI

STRUTTURA DI RIFERIMENTO	DESCRIZIONE	QUANTITA'
SCAR	SCARICATORE	9
TA	TRASFORMATORE DI CORRENTE	10
TVI	TRASFORMATORE DI TENSIONE INDUTTIVO	8
TVC	TRASFORMATORE DI TENSIONE CAPACITIVO	4
INT	INTERRUTTORE	8
SEZ	SEZIONATORE	2
ISOL	ISOLATORE SUPPORTO SBARRE	2
ISOL	PAILO ILLUMINAZIONE ESTERNA	5

REGIONE PUGLIA
PROVINCIA DI FOGGIA

COMUNE DI ASCOLI SATRIANO (FG)

COMUNE DI CASTELLUCCIO DEI SAURI (FG)

COMUNE DI DELICETO (FG)

OGGETTO:

PROGETTO DEFINITIVO PER LA REALIZZAZIONE DI UN IMPIANTO AGRO-FOTOVOLTAICO NELLA LOCALITA' "MEZZANA GRANDE" DEL COMUNE DI ASCOLI SATRIANO (FG) DELLA POTENZA DI PICCO IN DC PARI A 59.744,88 KWp e MASSIMA IN IMMISSIONE IN AC PARI A 45.000 KW E RELATIVE OPERE DI CONNESSIONE CHE INTERESSANO ANCHE I COMUNI DI CASTELLUCCIO DEI SAURI (FG) E DELICETO (FG)

ELABORATO N. E17	STAZIONE ELETTRICA AT/MT :PIANTA E PROSPETTO ORGANI DI MANOVRA CAPACITIVA	Scala 1:100
------------------	---	-------------

COMMITTENTE	SR TARANTO SRL VIA LARGO GUIDO DONEGANI,2 20121 - MILANO P.IVA 10706720967
-------------	---

Studio Acustico	Dott. Tullio Ciccarone	FIRMA E TIMBRO IL TECNICO	PROGETTAZIONE E COORDINAMENTO
Studio Geologico Idraulico	Dott. Tullio Ciccarone		
Studio Archeologico	Dott. Antonio Mesisca		
Studio Paesaggistico e Agronomico	Dott. Luca Boursier		
Studio Naturalistico e Studio Ambientale	Dott. Giampaolo Pennacchioni		
Studio Elettrico	Dott. Giovanni Marsicano		
Strutturista	Ing. Lino Zotti		



M.E. Free Srl
Via Alberia,29
Cap. 84047 Capaccio Paestum
P.Iva 04596750655
Ing. Giovanni Marsicano

SPAZIO RISERVATO AGLI ENTI						
Aggiornamenti	N°	Data	Cod. Stmg	Nome File	Eseguito da	Approvato da
	Rev 0	DICEMBRE 2020	202000061	IT_ASC2_E_17	Geom. Mirko Petraglia	Ing. Giovanni Marsicano