
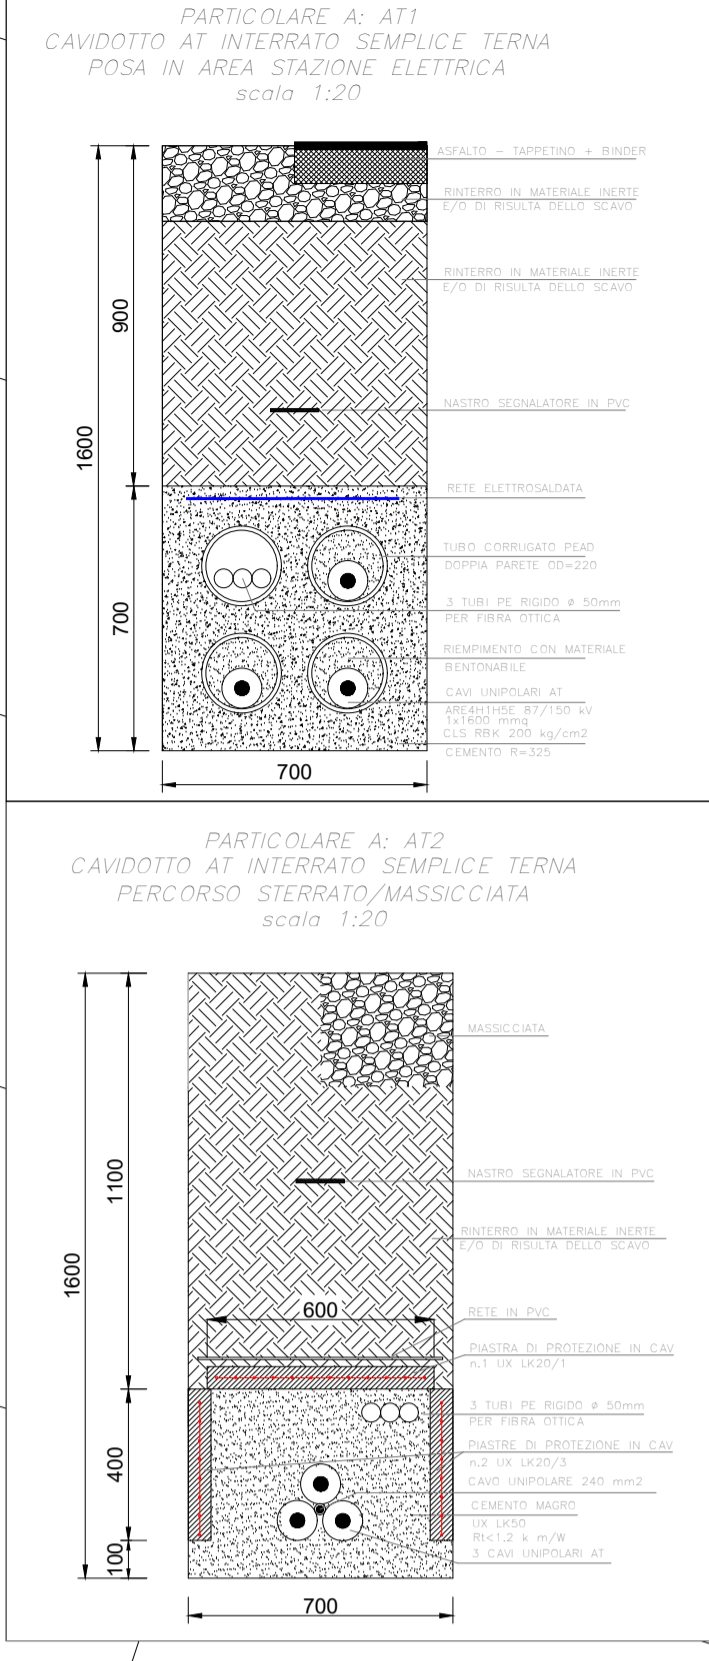


# Comune di Montecilfone Fg. 8

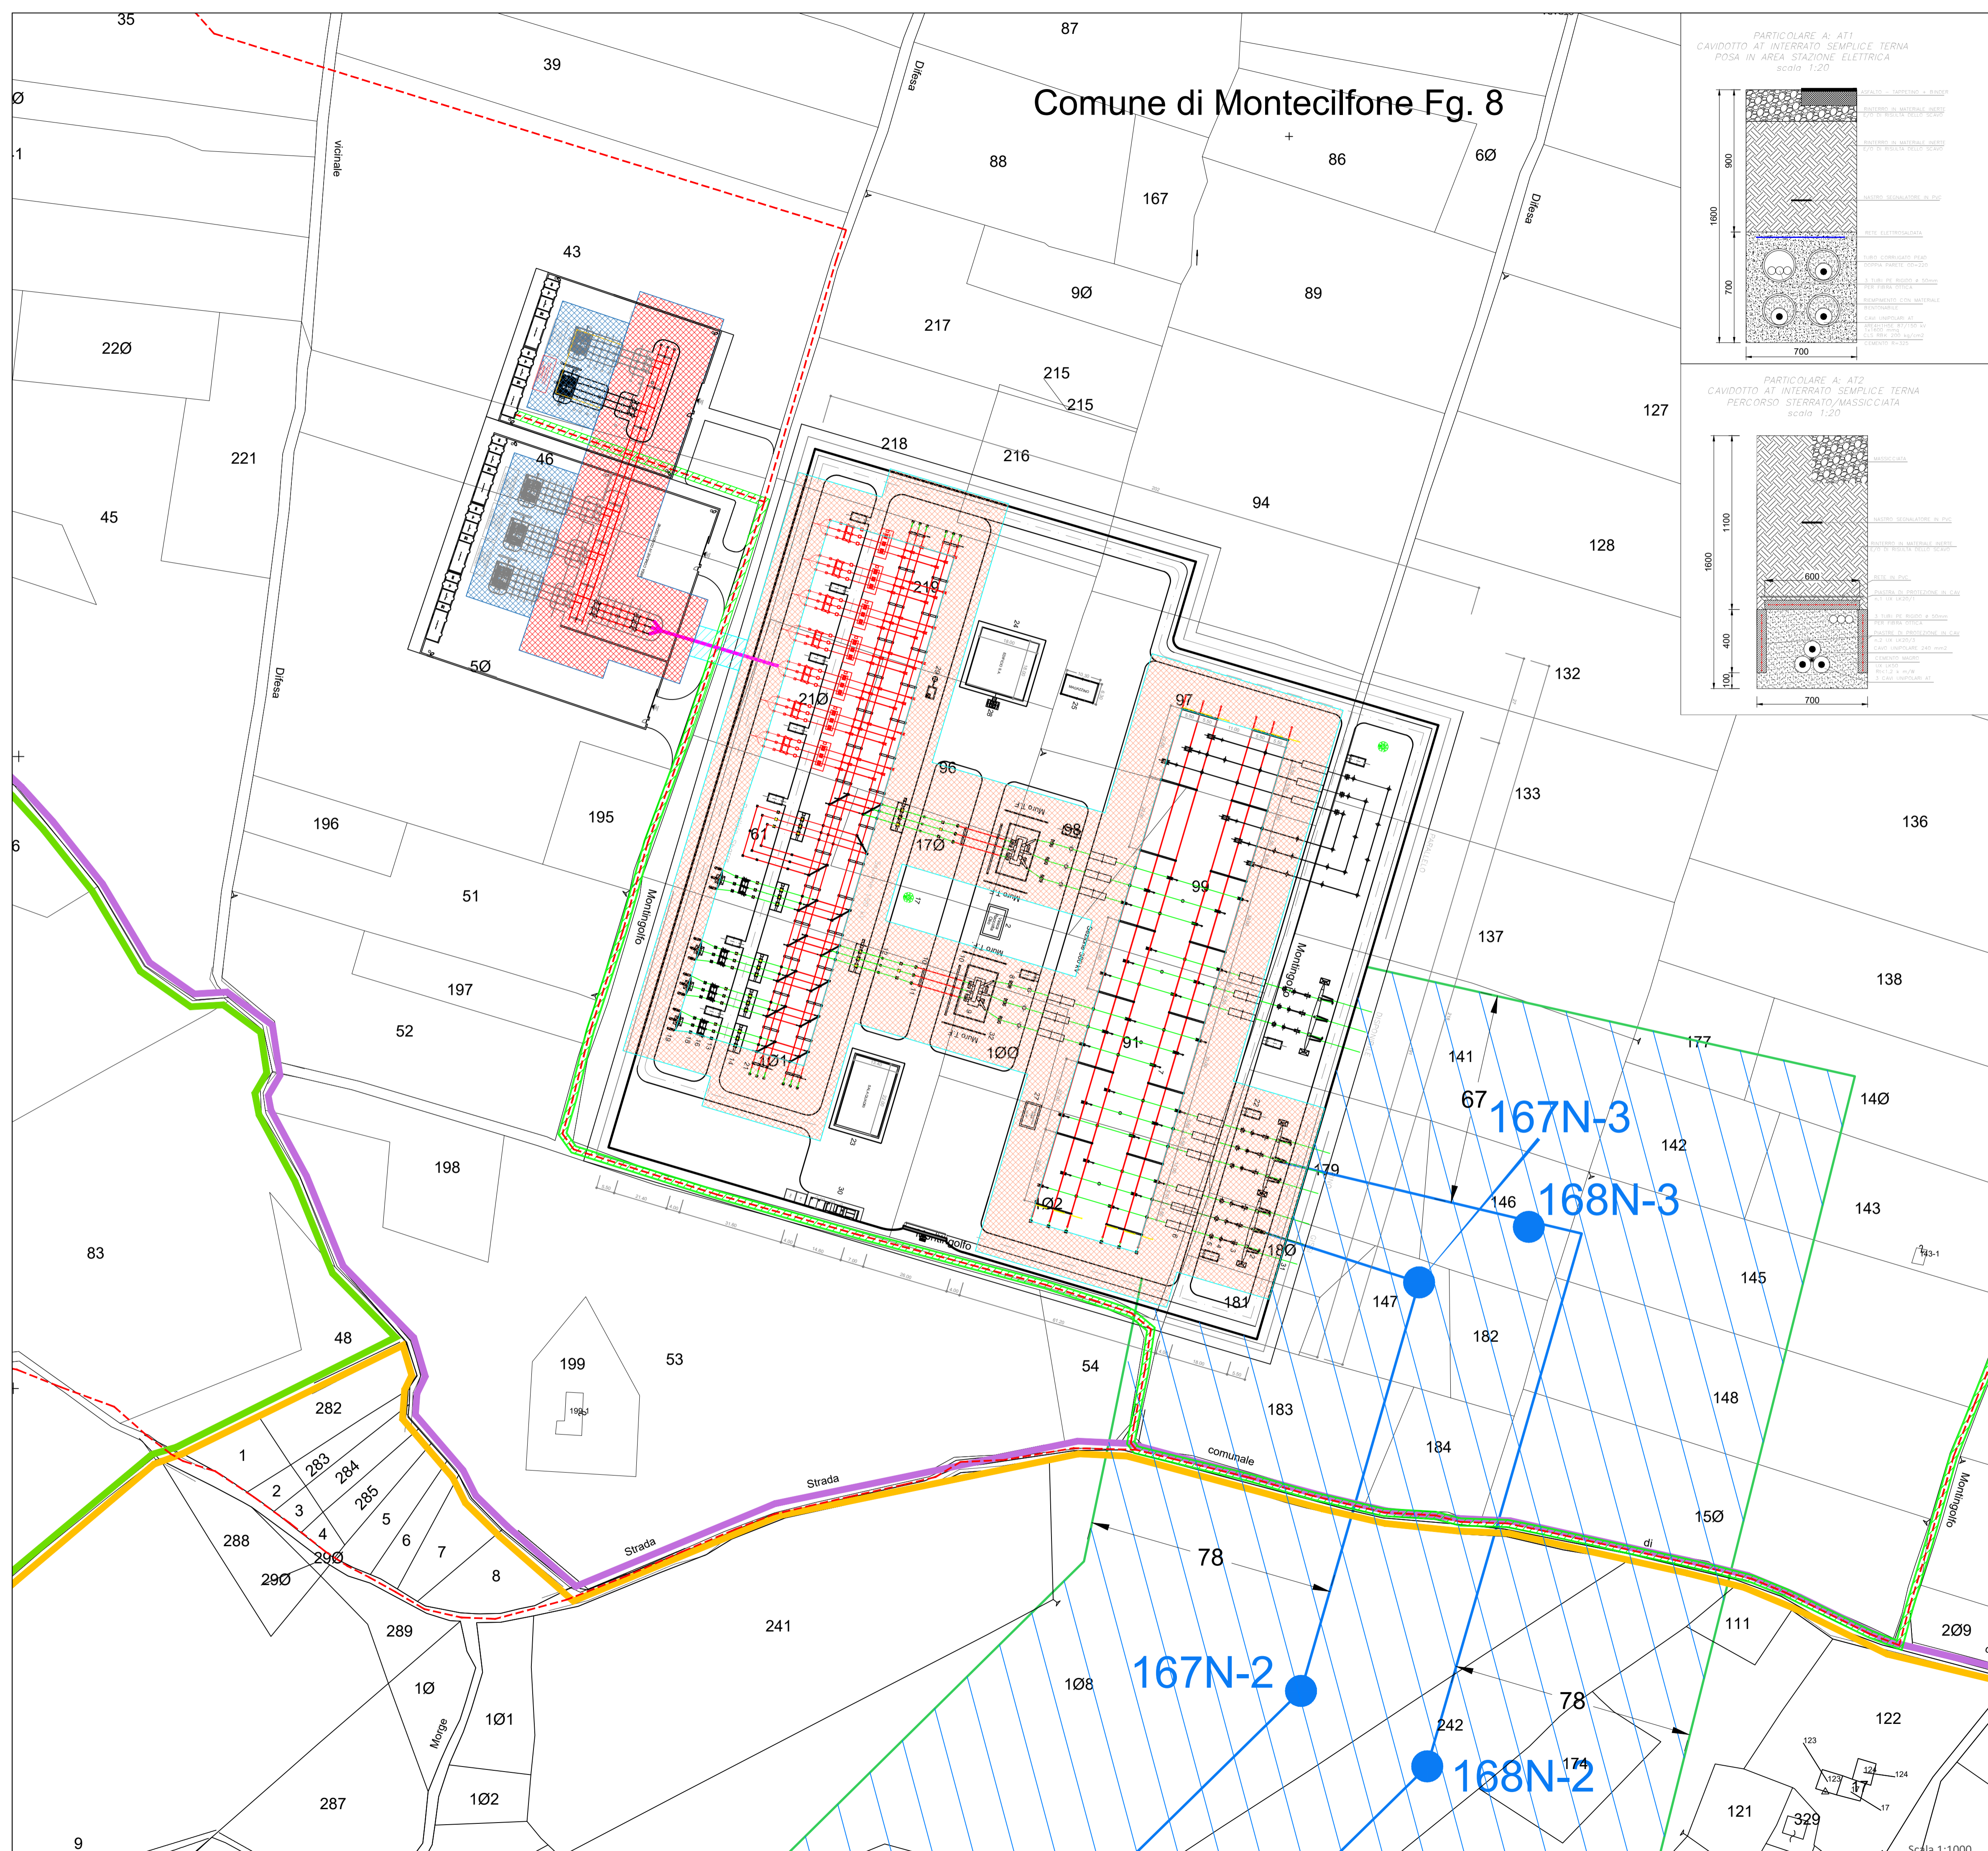

- ### LEGENDA
- CAVIDOTTO MT
  - CAVIDOTTO AT
  - SOSTEGNI AT
  - RACCORDI AT
  - DISTANZA DI PRIMA APPROSSIMAZIONE SOTTOSTAZIONE (7,20 m)
  - DISTANZA DI PRIMA APPROSSIMAZIONE SOTTOSTAZIONE (14 m)
  - DISTANZA DI PRIMA APPROSSIMAZIONE STAZIONE ELETTRICA MONTECILFONE (14,0 m)
  - DISTANZA DI PRIMA APPROSSIMAZIONE CAVIDOTTO AT (5,10 m)
  - DISTANZA DI PRIMA APPROSSIMAZIONE CAVIDOTTO MT (1,30 m)
  - FASCIA DI RISPETTO ELETTRODOTTO AT
  - Foglio n. 8 del NCT - Comune di Montecilfone (CB)
  - Foglio n. 1 del NCT - Comune di Palata (CB)
  - Foglio n. 3 del NCT - Comune di Palata (CB)

**REGIONE MOLISE**  
**Provincia di Campobasso**  
 MONTECILFONE(CB),GUGLIONESI (CB) E PALATA (CB)

**OGGETTO** PROGETTO PER LA REALIZZAZIONE DI UN IMPIANTO EOLICO NEI COMUNI DI MONTECILFONE, GUGLIONESI E PALATA IN LOCALITA' STAFFIGLIONE

**COMMITTENTE** **Q-ENERGY RENEWABLES 2 S.r.l.**  
 Via Vitor Pisani, 8/a - 20124 Milano (MI)  
 PEC: q-energyrenewables2sr@legalmail.it  
 P.IVA: 12490070963

Codice Commessa PHEEDRA\_22\_22\_EO\_MCF

**PHEEDRA** S.p.A. Via Lago di Nemi, 90  
 04121 - Taranto  
 Tel. 099.772202 - Fax 099.9870285  
 e-mail: info@pheedra.it - web: www.pheedra.it

**Direttore Tecnico: Dott. Ing. Angelo Micolucci**  
 ORDINE INGEGNERI PROVINCIA TARANTO  
 Sezione A  
 Dott. Ing. MICOLUCCI Angelo  
 n° 1851  
 Settore: Civile Ambientale Industriale Informazione

REV.	DATA	ATTIVITA'	REDATTO	VERIFICATO	APPROVATO
1	Gennaio 2023	PRIMA EMISSIONE	MS	AM	VS

**OGGETTO DELL'ELABORATO** PARTICOLARE DI CONNESSIONE ALLA SE Inquadramento su catastale

FORMATO	SCALA	CODICE DOCUMENTO	NOME FILE	FOGLI
A1	-	SOC DISC   TIPO DOC   PROG. REV.   MCF CIV   TAV   014   01	MCF-CIV-TAV-014_01	1/2

Scala 1:1000