



VISTA LATERALE

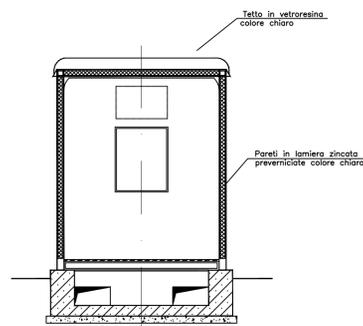


SEZIONE C-C



VISTA FRONTALE

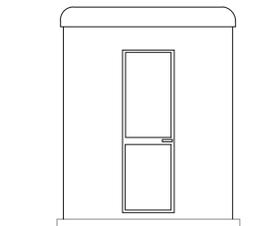

PIANTA

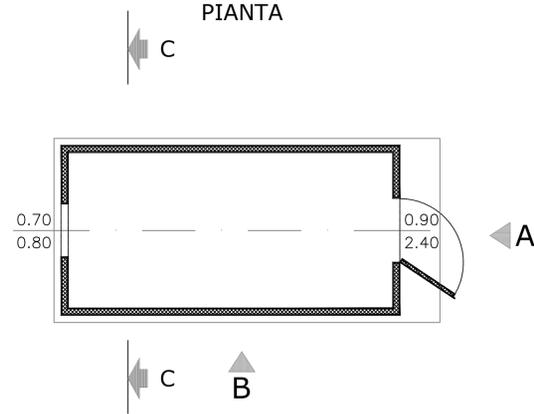

REVISIONI							
N.	DATA	DESCRIZIONE	ELABORATO	VERIFICATO	APPROVATO		
0	26/05/2010		SAMARITANI	SARACENO	TERNA		
TIPOLOGIA DELL'ELABORATO		CODIFICA DELL'ELABORATO					
		083.09.01.W19					
PROGETTO		TITOLO					
RICAVATO DAL DOC. TERNA		NUOVA SE 380/150 kV DI MONTECILFONE (CB) E RACCORDI A 380 kV					
CLASSIFICAZIONE DI SICUREZZA		COMUNE DI MONTECILFONE					
		CHIOSCO PER APPARECCHIATURE ELETTRICHE - PIANTA PROSPETTI E SEZIONE					
NOME DEL FILE		SCALA CAD	FORMATO	SCALA	FOGLIO		
		1 unità = 1 mm	A4L	1:50	1 / 1		

Questo documento contiene informazioni di proprietà Terna S.p.A. e deve essere utilizzato esclusivamente dal destinatario in relazione alle finalità per le quali è stato ricevuto. E' vietata qualsiasi forma di riproduzione o di divulgazione senza l'esplicito consenso di Terna S.p.A.
 This document contains information proprietary to Terna S.p.A. and it will have to be used exclusively for the purposes for which it has been furnished. Whichever shape of spreading or reproduction without the written permission of Terna S.p.A. is prohibi-

