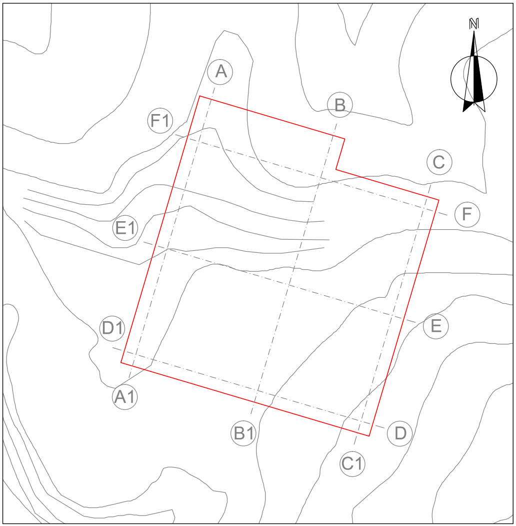
N
A
B
C
F
F1
E1
E
D1
A1
B1
C1
D

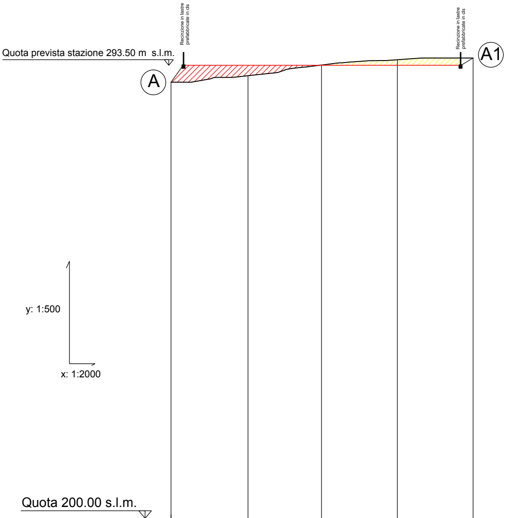
Recinzione in lastre prefabbricate in cls
Recinzione in lastre prefabbricate in cls
Quota prevista stazione 293.50 m s.l.m.
A
A1
y: 1:500
x: 1:2000
Quota 200.00 s.l.m.

NUMERO PICCHETTO		1	2	3	4	5
DISTANZE	PARZIALI		63.5	60.7	62.7	62.5
	PROGR.	0.00	63.5	124.2	186.9	249.4
QUOTE TERRENO		290	291.4	293.5	294.7	295

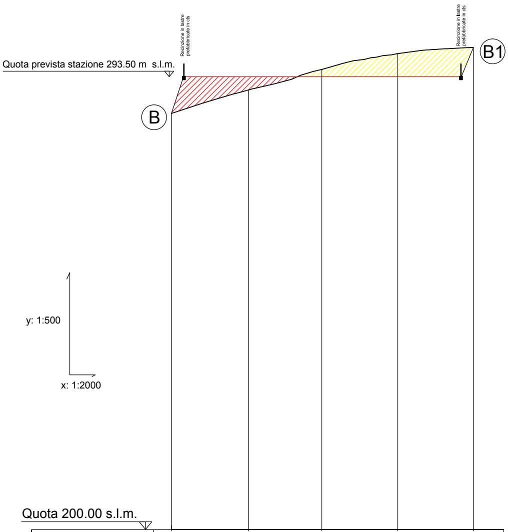
Recinzione in lastre prefabbricate in cls
Recinzione in lastre prefabbricate in cls
B1
Quota prevista stazione 293.50 m s.l.m.
B
y: 1:500
x: 1:2000
Quota 200.00 s.l.m.

NUMERO PICCHETTO		1	2	3	4	5
DISTANZE	PARZIALI		63.5	60.7	62.7	62.5
	PROGR.	0.00	63.5	124.2	186.9	249.4
QUOTE TERRENO		286	290.7	295	298.2	299.5

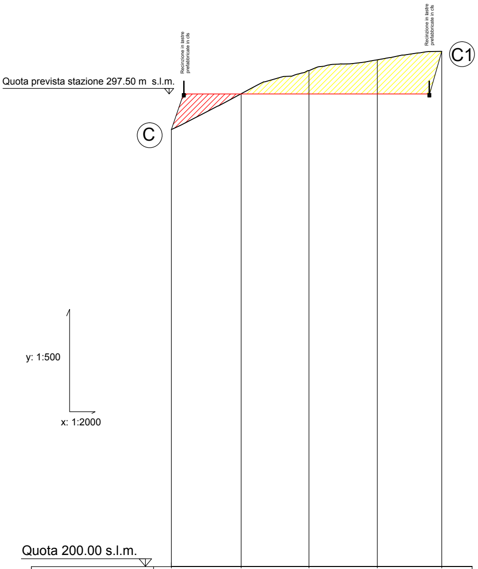
Recinzione in lastre prefabbricate in cls
Recinzione in lastre prefabbricate in cls
C1
Quota prevista stazione 297.50 m s.l.m.
C
y: 1:500
x: 1:2000
Quota 200.00 s.l.m.

NUMERO PICCHETTO		1	2	3	4	5
DISTANZE	PARZIALI		57.6	56	56.3	53.2
	PROGR.	0.00	57.6	113.6	169.9	223.1
QUOTE TERRENO		290.15	297.5	302.5	304.55	306.3

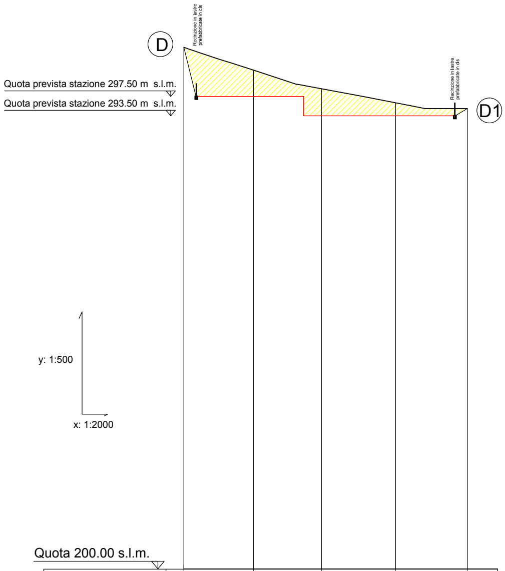
D
D1
Recinzione in lastre prefabbricate in cls
Recinzione in lastre prefabbricate in cls
Quota prevista stazione 297.50 m s.l.m.
Quota prevista stazione 293.50 m s.l.m.
y: 1:500
x: 1:2000
Quota 200.00 s.l.m.

NUMERO PICCHETTO		1		2		3		4		5
DISTANZE	PARZIALI		57.6		56		61		59.3	
	PROGR.	0.00		57.6		113.6		174.6		233.9
QUOTE TERRENO		307.6		303		299		296.2		295

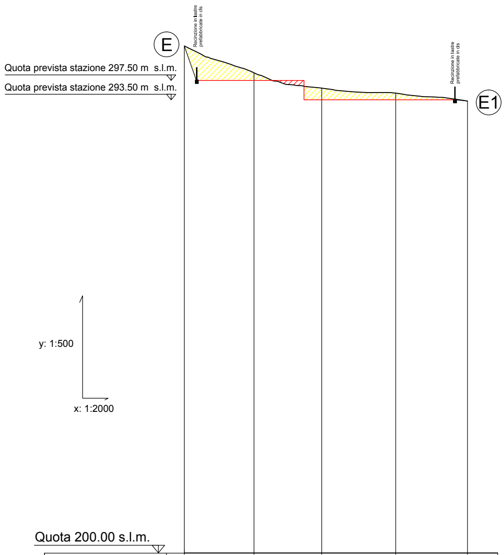
E
E1
Recinzione in lastre prefabbricate in cls
Recinzione in lastre prefabbricate in cls
Quota prevista stazione 297.50 m s.l.m.
Quota prevista stazione 293.50 m s.l.m.
y: 1:500
x: 1:2000
Quota 200.00 s.l.m.

NUMERO PICCHETTO		1		2		3		4		5
DISTANZE	PARZIALI		57.6		56		61		59.3	
	PROGR.	0.00		57.6		113.6		174.6		233.9
QUOTE TERRENO		304.6		299.75		295.9		294.9		293.2

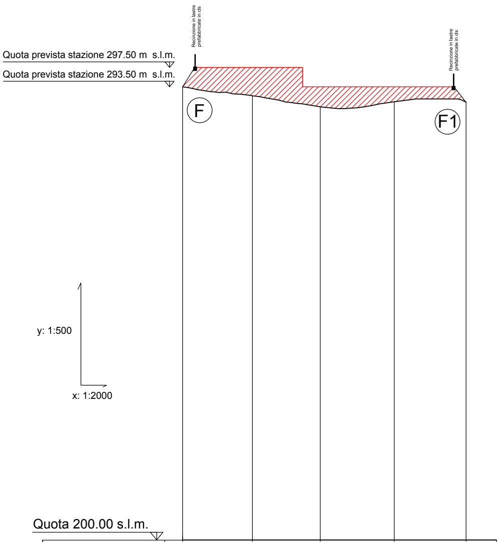
Recinzione in lastre prefabbricate in cls
Recinzione in lastre prefabbricate in cls
Quota prevista stazione 297.50 m s.l.m.
Quota prevista stazione 293.50 m s.l.m.
F
F1
y: 1:500
x: 1:2000
Quota 200.00 s.l.m.

NUMERO PICCHETTO		1		2		3		4		5
DISTANZE	PARZIALI		57.6		56		61		59.3	
	PROGR.	0.00		57.6		113.6		174.6		233.9
QUOTE TERRENO		293.5		291.6		289.4		290.4		290.35

LEGENDA

▨	Scavo - 78.541 mc
🟥	Riporto - 60.101 mc

Firmato digitalmente da

LUDOVICO LOMBARDI

C = IT

DOTT. ING. GIOVANNI V. SARACENO N° 1629

REVISIONI					
0	26/05/2010		DANI	SARACENO	TERNA
N.	DATA	DESCRIZIONE	ELABORATO	VERIFICATO	APPROVATO

TIPOLOGIA DELL'ELABORATO	CODIFICA DELL'ELABORATO	
	083.09.01.W24	Terna

PROGETTO

RICAVATO DAL DOC. TERNA

CLASSIFICAZIONE DI SICUREZZA

TITOLO

NUOVA SE 380/150 kV DI MONTECILFONE (CB) E RACCORDI A 380 kV

COMUNE DI MONTECILFONE

STUDIO PLANOALTIMETRICO

NOME DEL FILE	SCALA CAD	FORMATO	SCALA	FOGLIO
	1 unità = 1 mm	A4L	1:2000/1:500	1 / 1

Questo documento contiene informazioni di proprietà Terna S.p.A. e deve essere utilizzato esclusivamente dal destinatario in relazione alle finalità per le quali è stato ricevuto. E' vietata qualsiasi forma di riproduzione o di divulgazione senza l'esplicito consenso di Terna S.p.A.
This document contains information proprietary to Terna S.p.A. and it will have to be used exclusively for the purposes for which it has been furnished. Whichever shape of spreading or reproduction without the written permission of Terna S.p.A. is prohibit.

CERT. N. 9141. TERN
UNI EN ISO 9001