



REDAZIONE	AGGIORNAMENTI	DATA	VISTI
A	PROFILO RICAVATO DA MODELLO NUMERICO DEL TERRENO (CARTOGRAFIA REGIONALE)	26/05/2010	

COLLEGAMENTO ALLA RTN DELLA NUOVA S.E. DI MONTECILFONE (CB)
 RACCORDO VERSO GISSI
 PROFILO LONGITUDINALE CON DISTRIBUZIONE SOSTEGNI

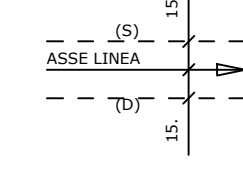

FONDAMENTALE 150 m	
PICCHETTI DI RILIEVO E PUNTI BATTUTI	
QUOTE TERRENO	
PROGRESSIVE ATTRAVERSAMENTI	
PROGRESSIVE PICCHETTI DI RILIEVO	
NUMERO SOSTEGNO	
ALTEZZA UTILE (ALTEZZA TOTALE)	
PROGRESSIVA QUOTA PIEDE SOSTEGNO	
TIPO SOSTEGNO - ARMAMENTO CONDUTTORE (ARMAMENTO FUNE DI GUARDIA)	
ANDAMENTO PLANIMETRICO	

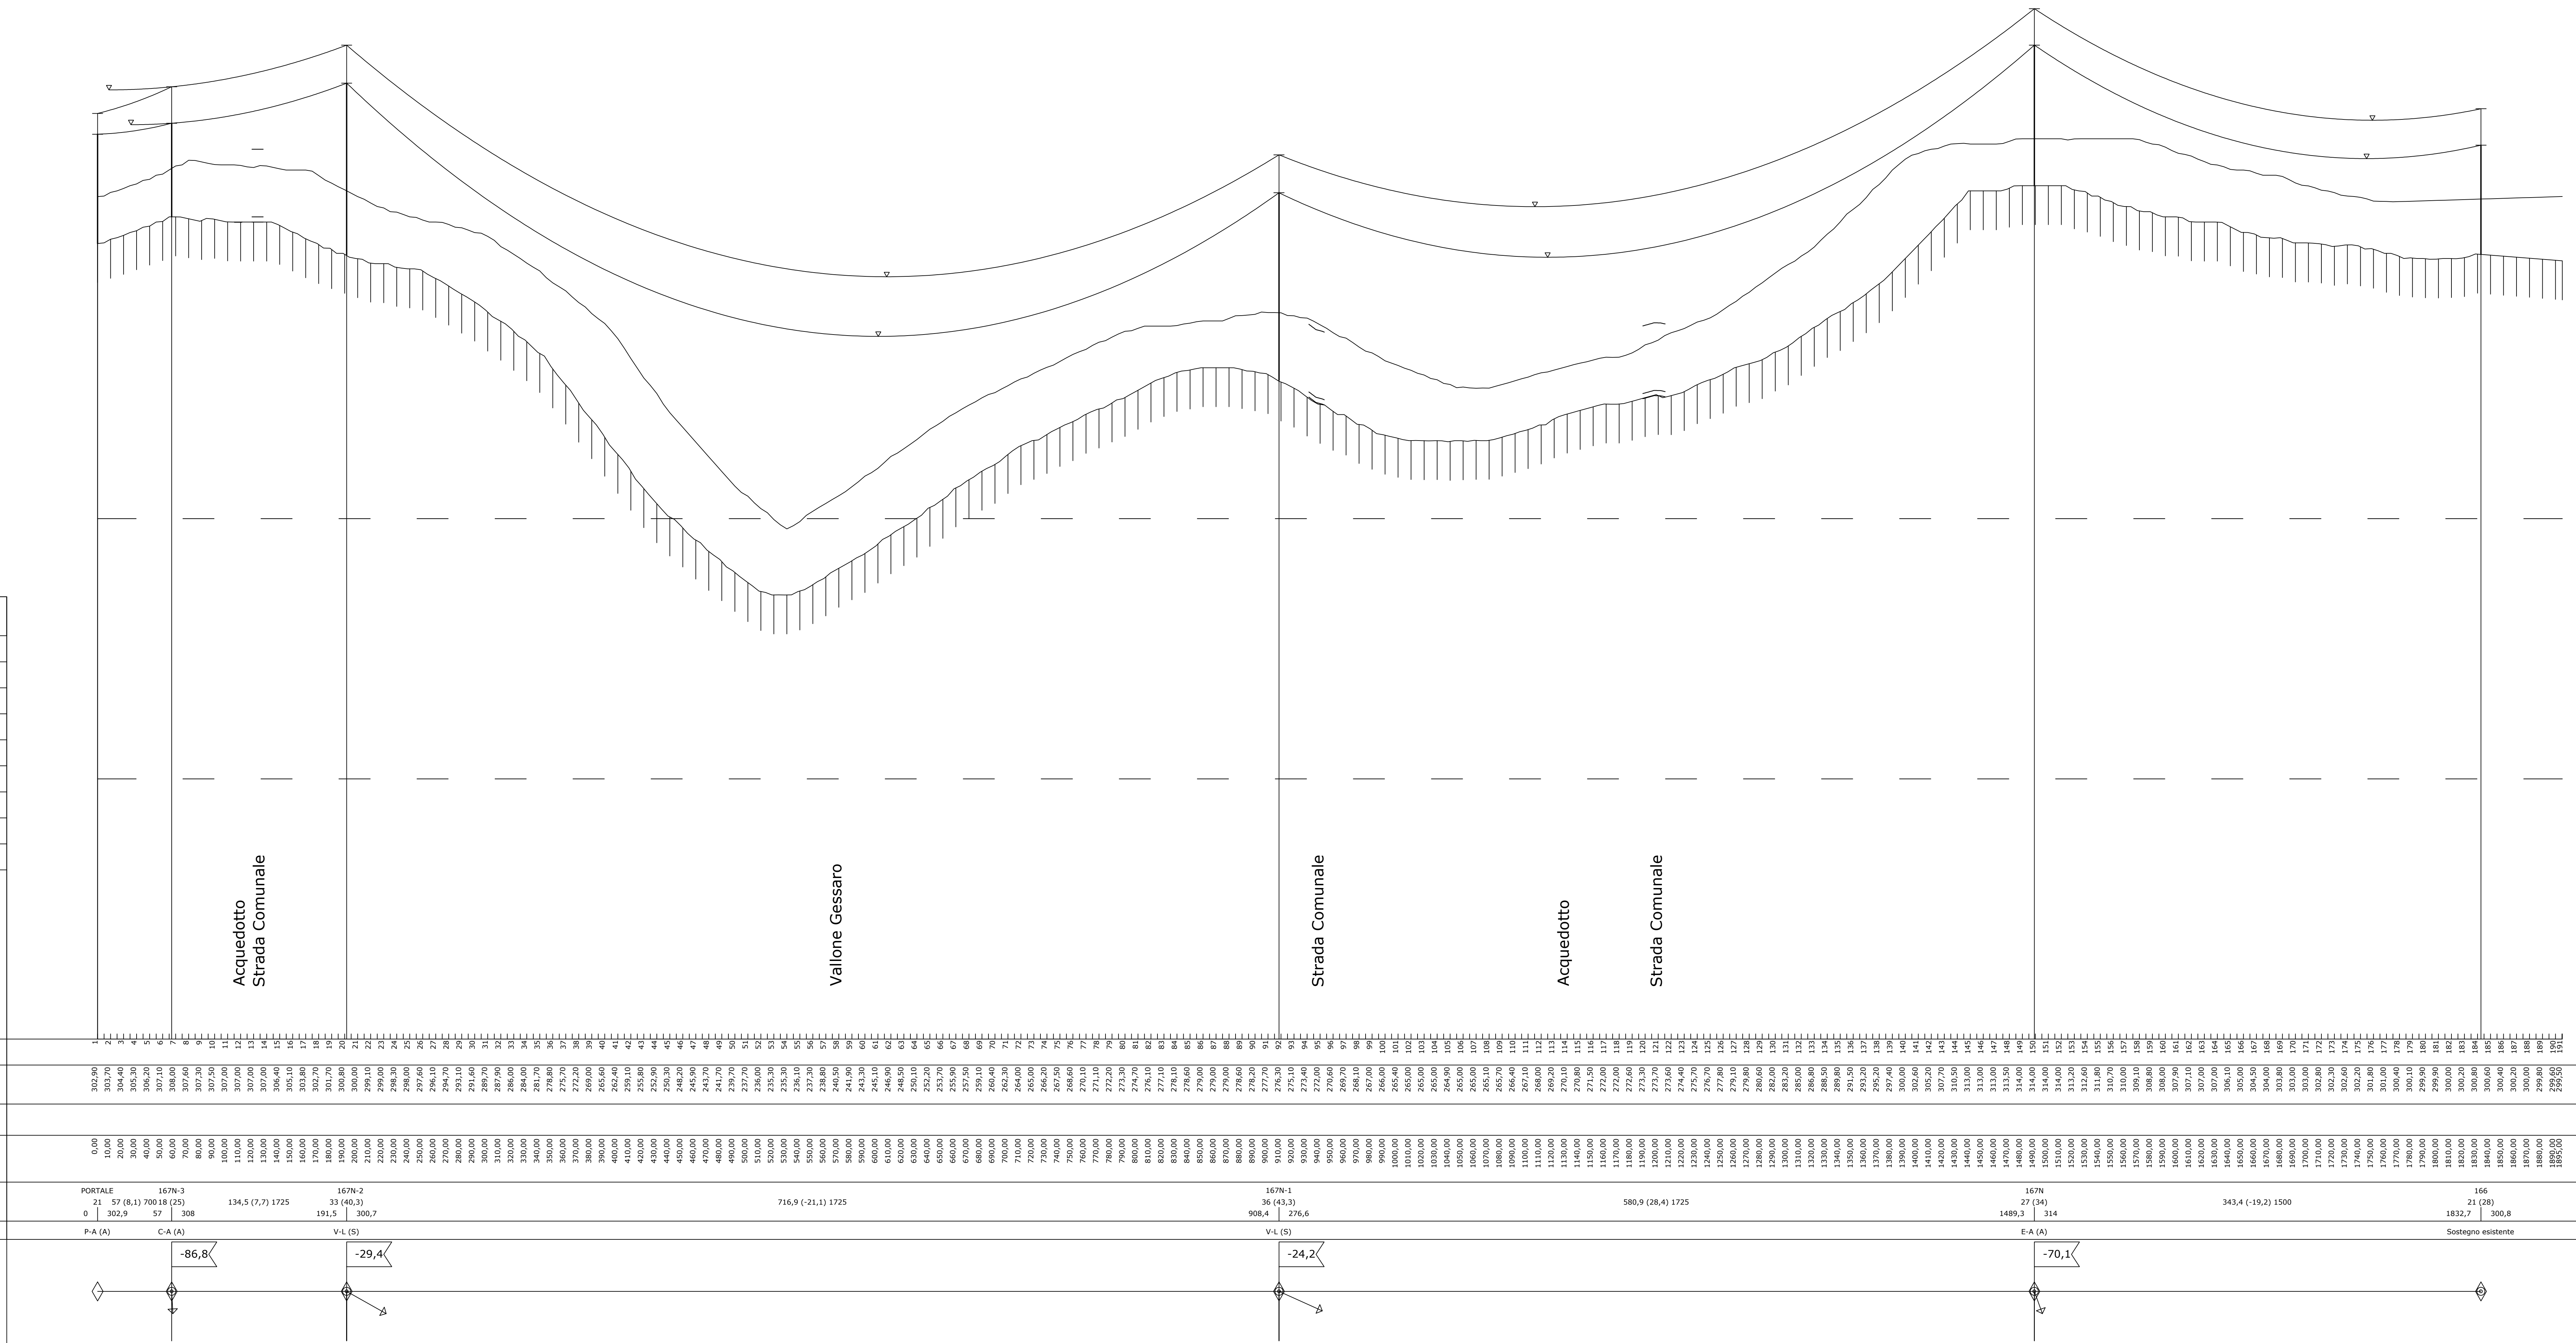

(x) 1:500
(y) 1:2000

Distribuzione dei sostegni preliminare.
 In sede di progetto esecutivo potrebbero verificarsi
 variazioni di posizioni, di altezza o di tipologia di
 sostegni.

TIPOLOGIA DEL LABORATORIO: CODIFICA DEL LABORATORIO:	
083.09.01.W25	
PROGETTO: TITOLO:	
RICAVATO DAL DOC. TERNA:	
NUOVA SE 380/150 KV DI MONTECILFONE (CB) E RACCORDI A 380 KV COMUNE DI MONTECILFONE Profili longitudinali con distribuzione sostegni	
CLASSIFICAZIONE SE:	
NOME DEL FILE:	
SCALA CAD:	FORNITORE:
1 unit@= 1 mm	ALL
SCALA:	FOGLIO:
-	1 / 2
<small>Questo documento contiene informazioni di proprietà Terma S.p.A. e deve essere utilizzato esclusivamente per il distributore in questione. È vietata espressamente la ristampa o l'uso non autorizzato senza permesso scritto dalla Terma S.p.A. This document contains information proprietary to Terma S.p.A. and will only be used exclusively for the purposes for which it has been furnished. Reproduction or use of this document without the written permission of Terma S.p.A. is prohibited.</small>	

