
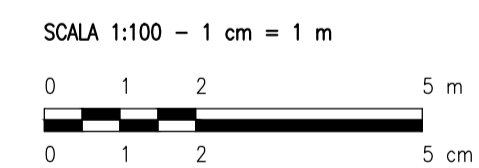
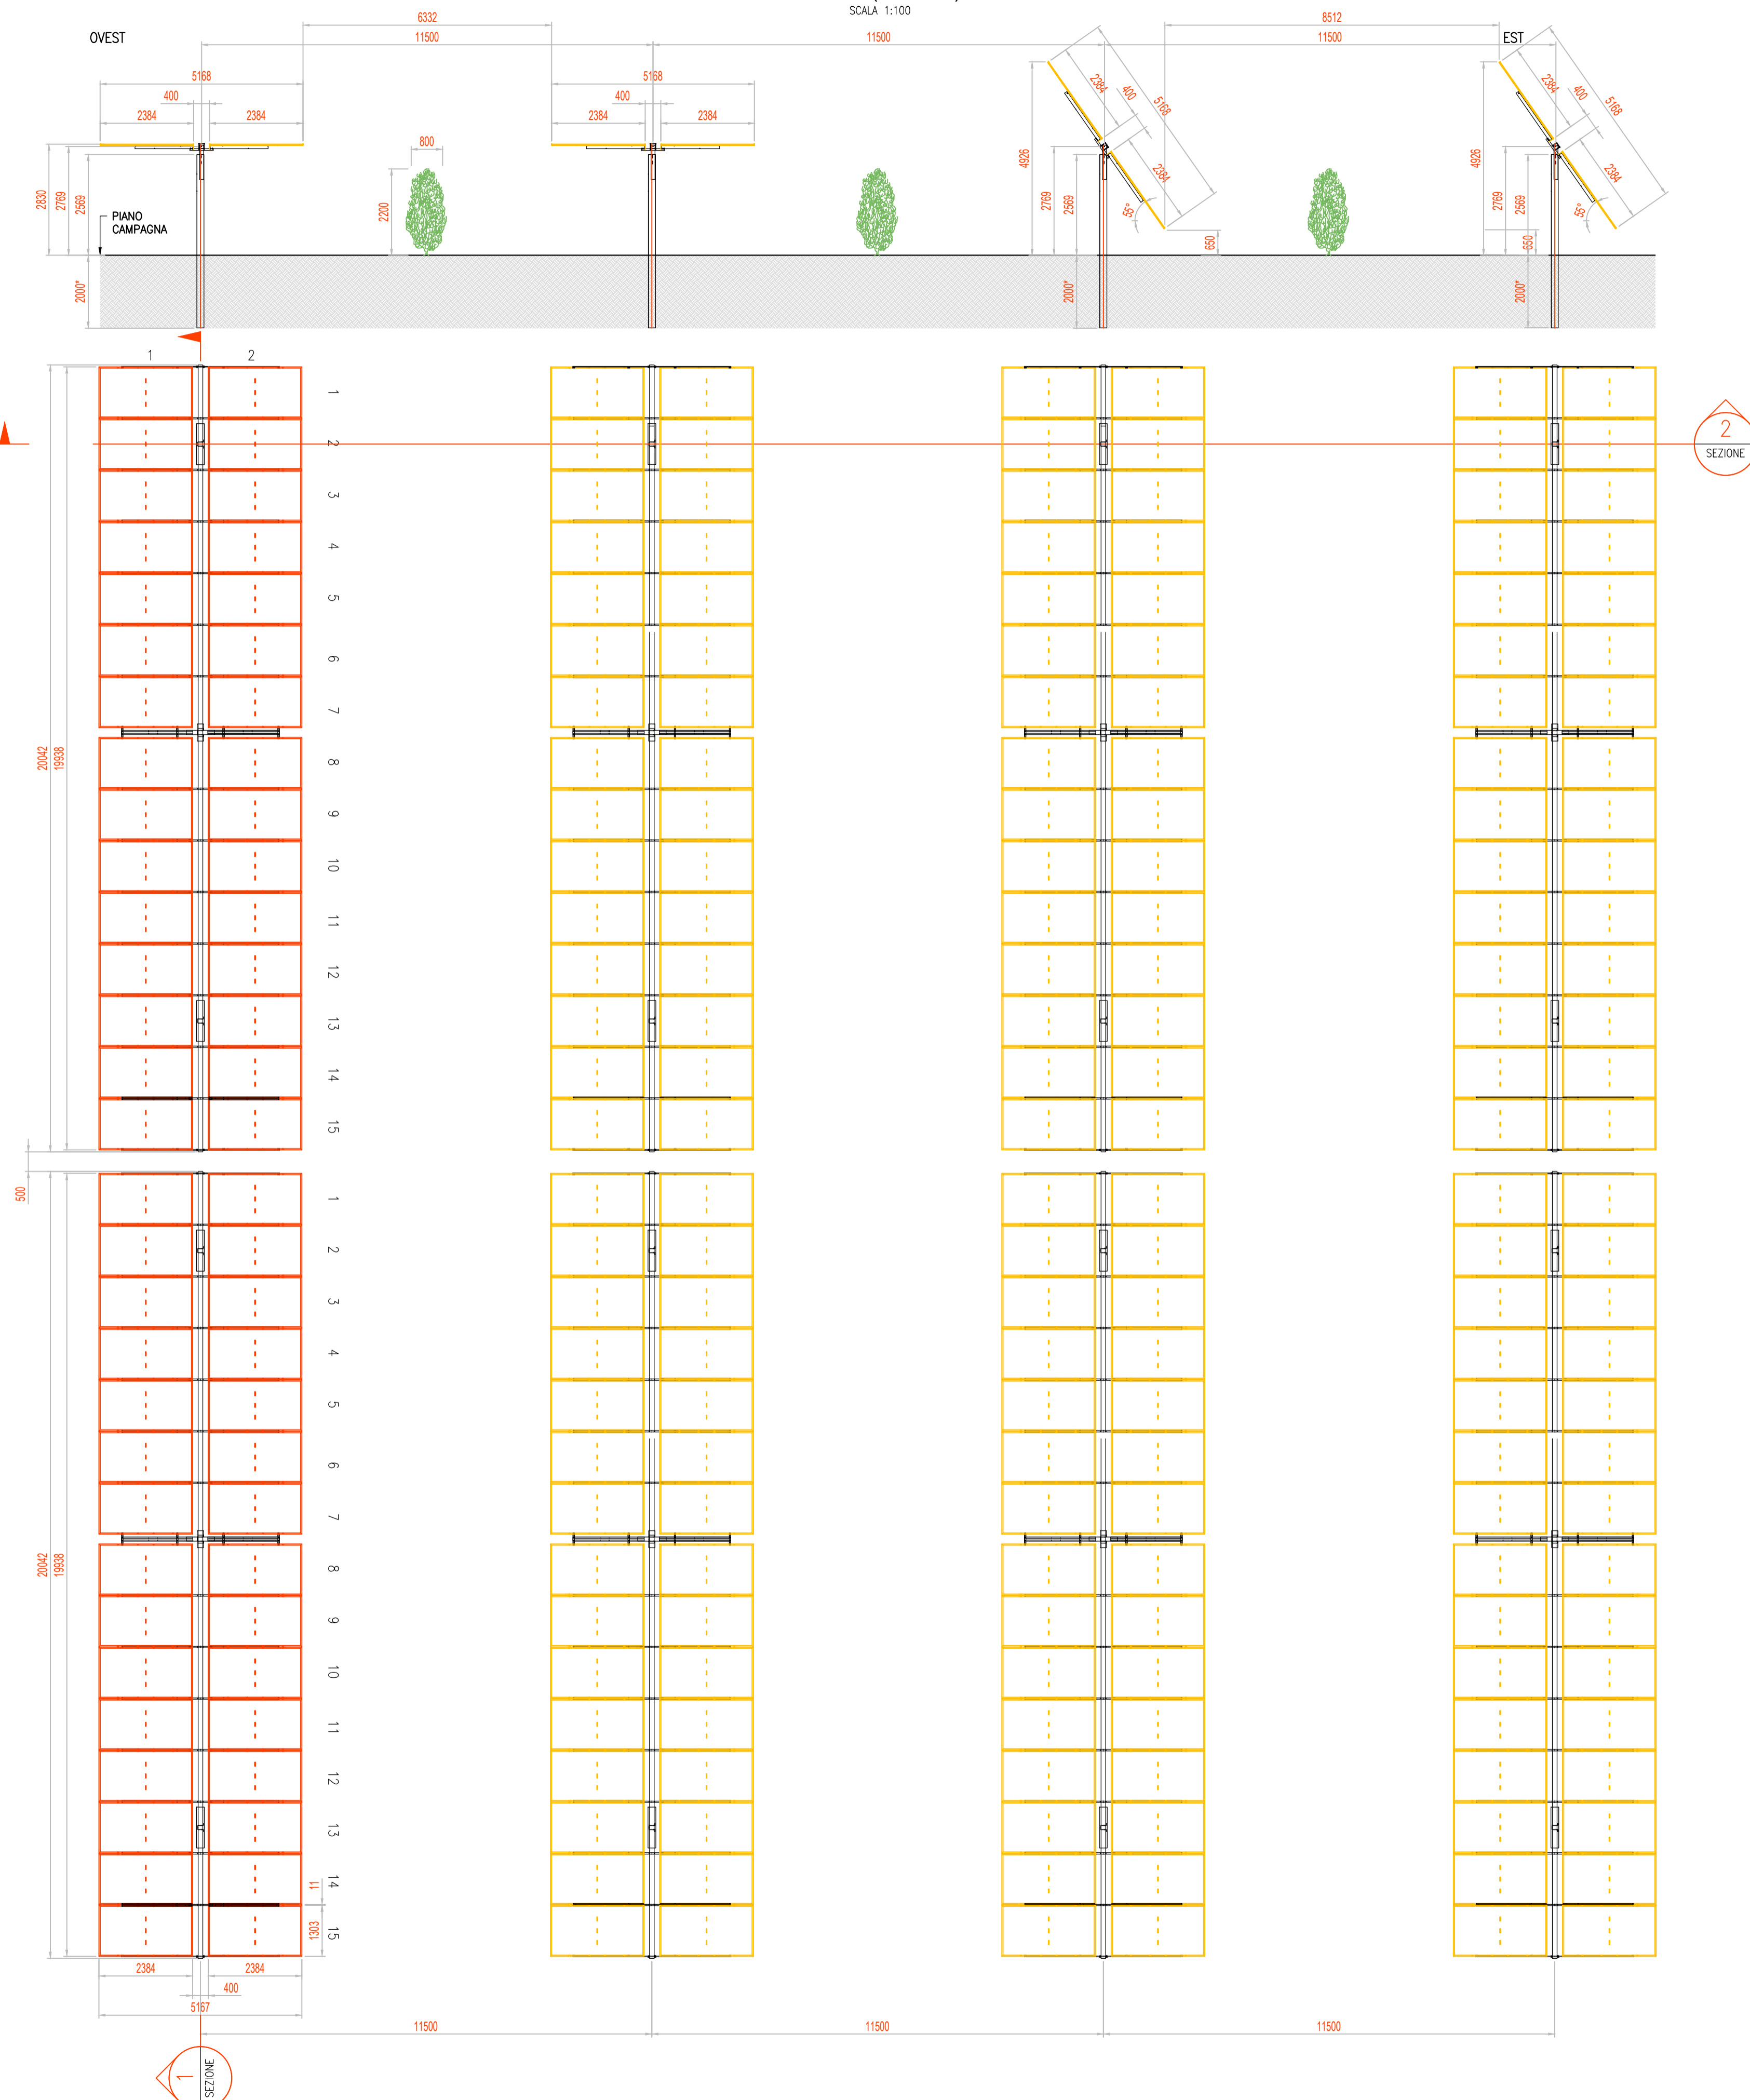


PARTICOLARE – STRUTTURE SOSTEGNO MODULI
TIPOLOGICI

SEZIONE 2 (TRASVERSALE)
SCALA 1:100

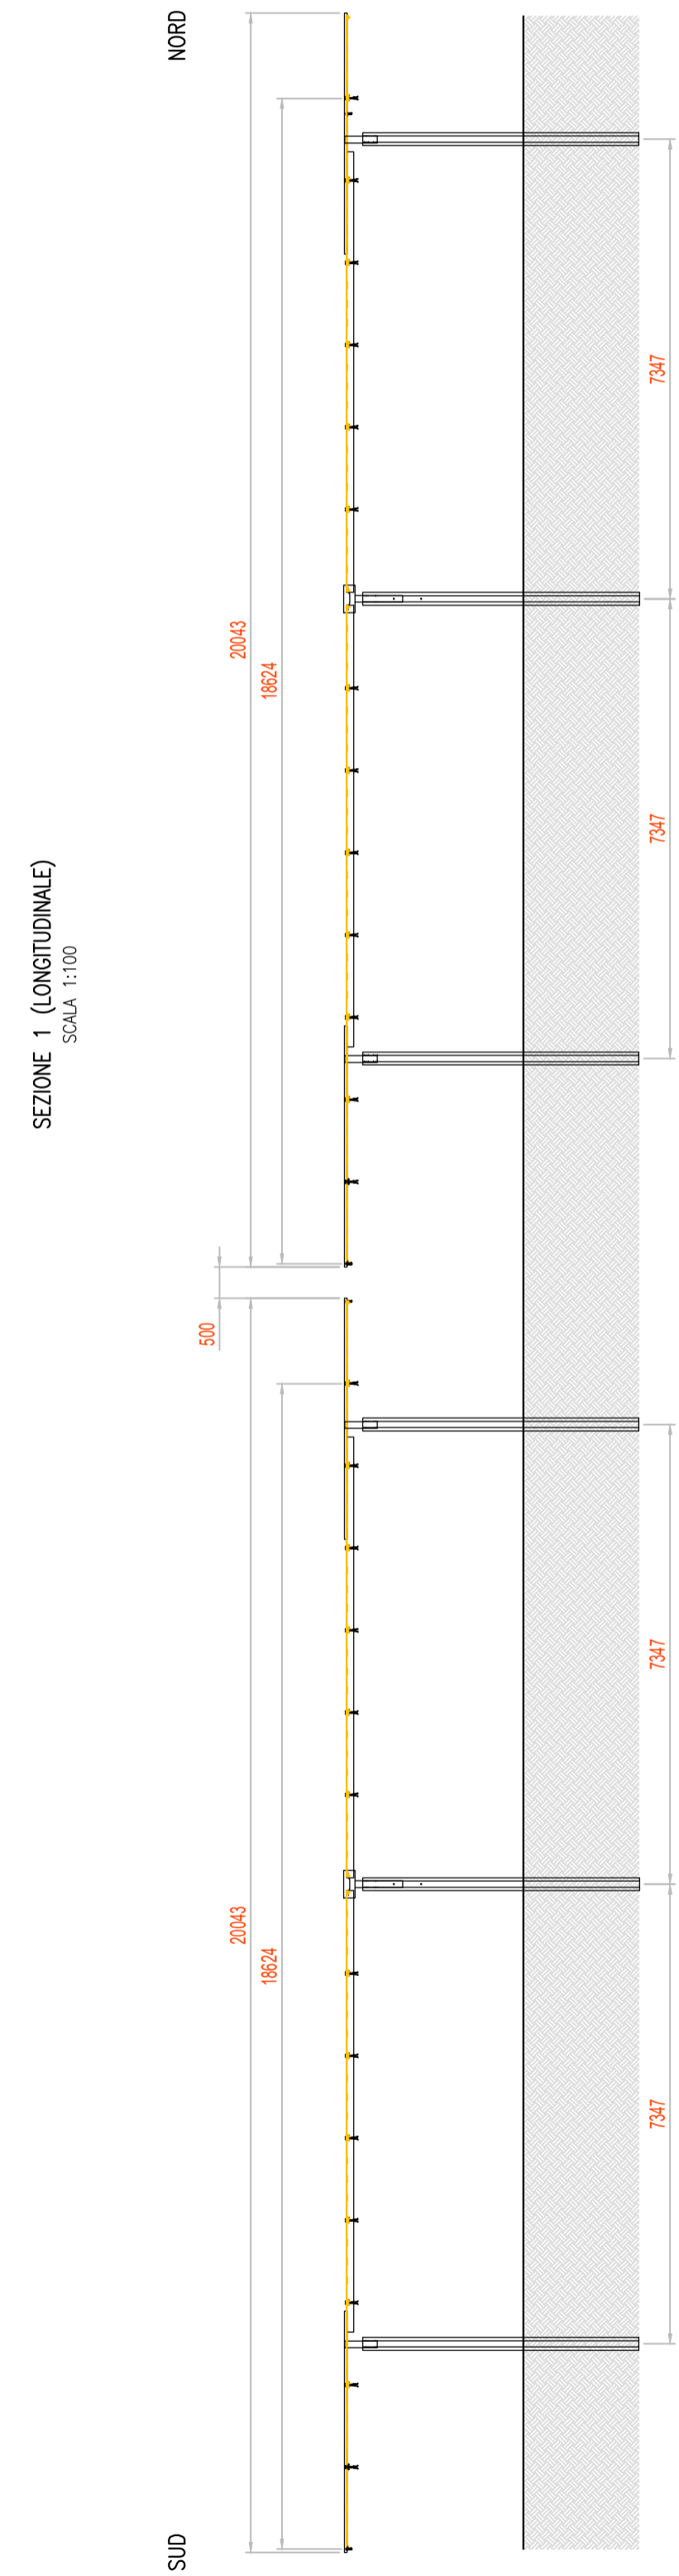

REV.	DESCRIZIONE	MC/PT	CP	LC	DATA
0	-				07/2022

Montana

Montana SpA
Via Carlo Angelo Fumagalli, 6
20143 Milano
www.montanaonline.com

Tel. +39 02 54118173
Fax +39 02 54129866
Cap. Soc. 600.000,00 €

PIA 10414270156
ISO 9001-180 14001

Comitente
FLYNIS PV 10 SRL
VIA STATUTO 10
20121 MILANO (MI)

Progettati
ING. LAURA CONTI
Iscritta all'Ordine degli Ingegneri della Provincia di Pavia al n. 1726

Oggetto
IMPIANTO AGR1 – VOLTAICO A TERRA
POTENZA NOMINALE 20,44 MW
COMUNE DI VEGLIE (LE)
PROGETTO DEFINITIVO

Tavola
PARTICOLARE STRUTTURE SOSTEGNO MODULI

N. Tav.
10

No. Riv.
2983_5142_LCLN_VIA_T10_REVO_PARTICOLARE STRUTTURE SOSTEGNO MODULI

Scale
1:100

È VIETATA LA RIPRODUZIONE DI QUESTO DOCUMENTO SENZA PREVENTIVA AUTORIZZAZIONE SCRITTA DELLA MONTANA SPA