




**ATTRAVERSAMENTO TUBAZIONE GAS**

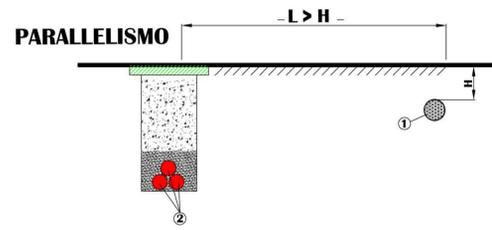


**ATTRAVERSAMENTO TUBAZIONE ACQUA**

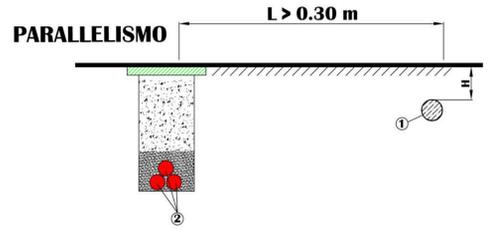

**ATTRAVERSAMENTO CAVO TLC**

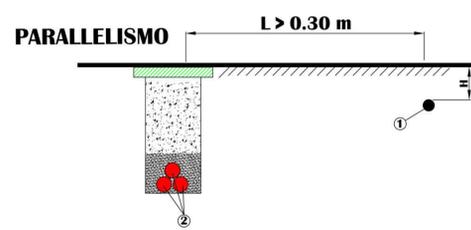


**ATTRAVERSAMENTO**

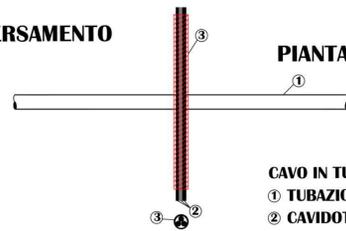


CAVO IN TUBO IN PVC  
 ① TUBAZIONE GAS  
 ② CAVIDOTTO A 30 KV  
 ③ TUBO DI PROTEZIONE IN PVC

**PIANTA**





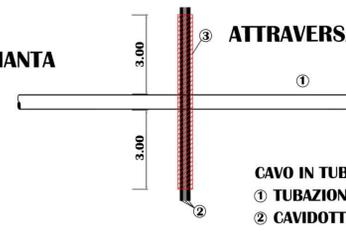


CAVO IN TUBO IN PVC  
 ① TUBAZIONE ACQUA  
 ② CAVIDOTTO A 30 KV  
 ③ TUBO DI PROTEZIONE IN PVC


**PIANTA**

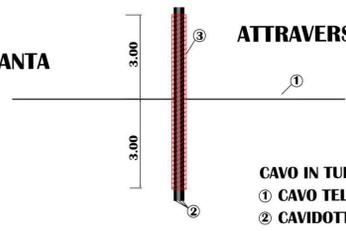


CAVO IN TUBO IN PVC  
 ① CAVO TELECOMUNICAZIONE  
 ② CAVIDOTTO A 30 KV  
 ③ TUBO DI PROTEZIONE IN PVC

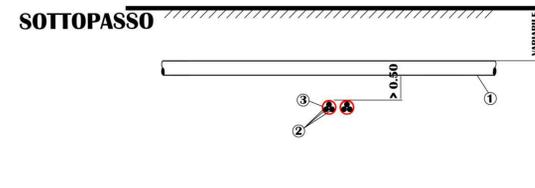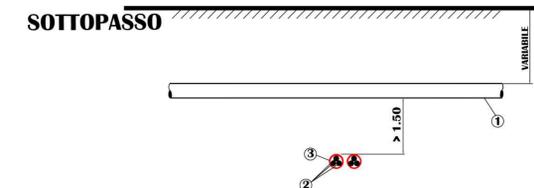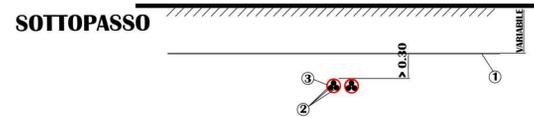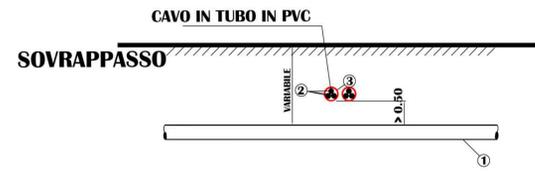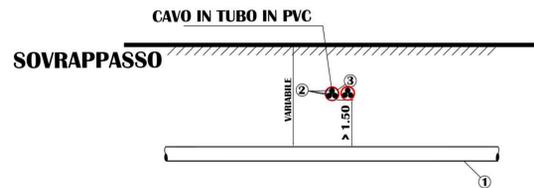


**ATTRAVERSAMENTO TRATTURO**

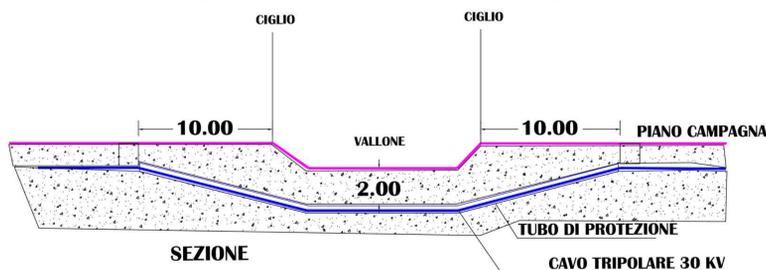


**ATTRAVERSAMENTO FERROVIA**

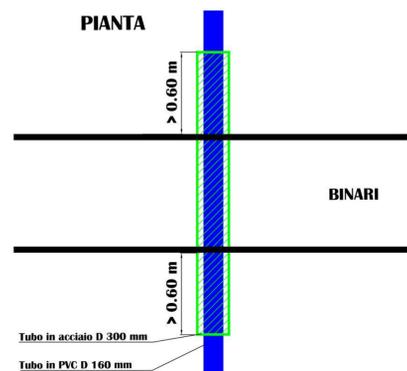



**ATTRAVERSAMENTO TOMBINI E CORSI D'ACQUA**

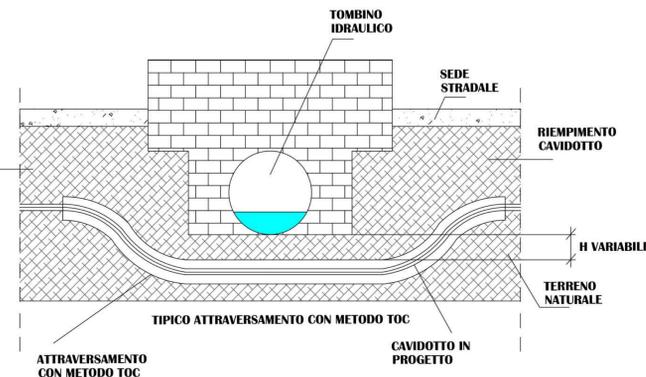

**PIANTA**

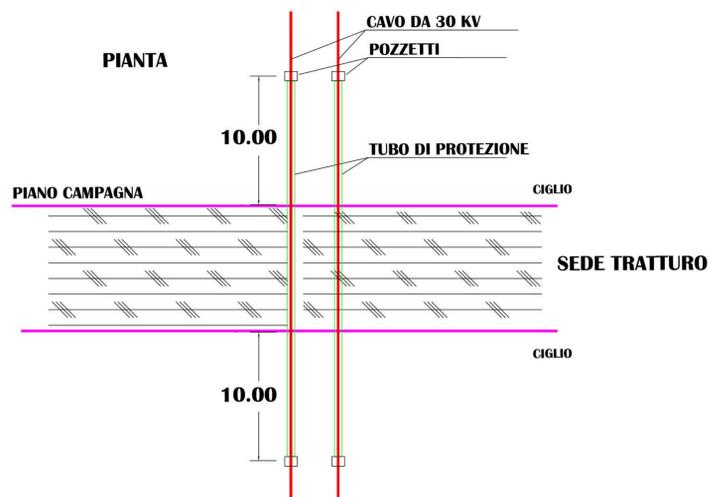

**SEZIONE TRASVERSALE**

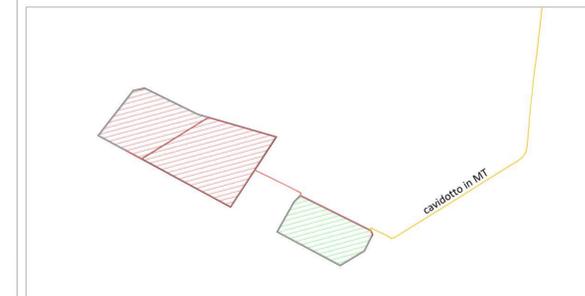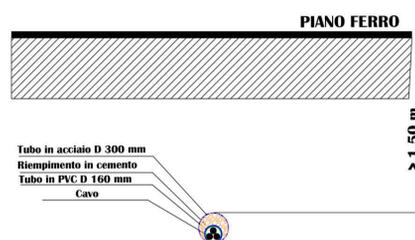

Campo	Tracker 2P-30	Tracker 2P-45	Tot.Pannelli	Potenza MW	Inverter 3 MW
1	40	428	40.920	27,4164	7
2	9	148	13.860	9,2862	3
	49	576	54.780	36,7026	10



**REGIONE PUGLIA** **PROVINCIA DI FOGGIA** **COMUNE DI LUCERA**

Comune di Lucera (FG)  
 Località "Contrada Vaccarella"

**PROGETTO DEFINITIVO**  
 per la realizzazione di un impianto agrovoltaico da ubicare in agro del comune di Lucera (FG) in località "Contrada Vaccarella", potenza nominale pari a 36,7026 MW in DC e potenza in immissione pari a 30 MW AC, e delle relative opere di connessione alla RTN ricadenti nello stesso comune.

PROPONENTE: **fortore energia**  
 FORTORE ENERGIA S.p.A.  
 Piazza G. Marconi, 15 - 00144 Roma  
 PEC: fortoreenergia@pec.it  
 Part. IVA 03151540717

Codice Autorizzazione Unica: **Q1V13G6**

ELABORATO: Particolare Risoluzione delle Interferenze  
 Tav n° 12AP  
 Scala: varie  
 Eseguito: Verificato: Approvato:

Numero: Data: Motivo:  
 Rev 0: Aprile 2022: Istanza per l'avvio del procedimento di rilascio del provvedimento di VIA nell'ambito del Provvedimento Unico in materia Ambientale ai sensi dell'art.27 del D.Lgs.152/2006 e s.m.m.i.

I PROGETTISTI:  
 Dott.ssa Ing. ANGELA LANCELOTTI  
 Via del Galileo n.281  
 85100 Potenza (PZ)  
 Ordine degli Ingegneri di Potenza n.1702  
 Mail: esapro.studioinco@gmail.com  
 PEC: angela.lancelotti@ingpec.eu  
 Cell: 320.866387

Spazio Riservato agli Enti

Tutti i diritti sono riservati, la riproduzione anche parziale del disegno è vietata.