


Legenda	
Reclinazione	
Viabilità di servizio	
Confine Catastale	
Limite area installazione	
Canalizio di ingresso	
Tracker da 90 moduli FV n. 3 stringhe da 30 moduli	
Tracker da 60 moduli FV n. 2 stringhe da 30 moduli	
Cabina di consegna	
Cabina Smistamento Parallelo	
Cabina inverter e trasformazione sottocampi	
Sottocampo 1	
Sottocampo 2	
Sottocampo 3	
Sottocampo 4	
Sottocampo 5	
Sottocampo 6	
Sottocampo 7	
Sottocampo 8	
Sottocampo 9	
Sottocampo 10	
Pozzetto per linee in corrente alternata per inverter di stringa	
Cavidotti per linee inverter di stringa in numero e diametro riportati in tabella	
Pozzetto per linee in MT	
N. 2 cavidotti Ø160 mm per linee di MT	

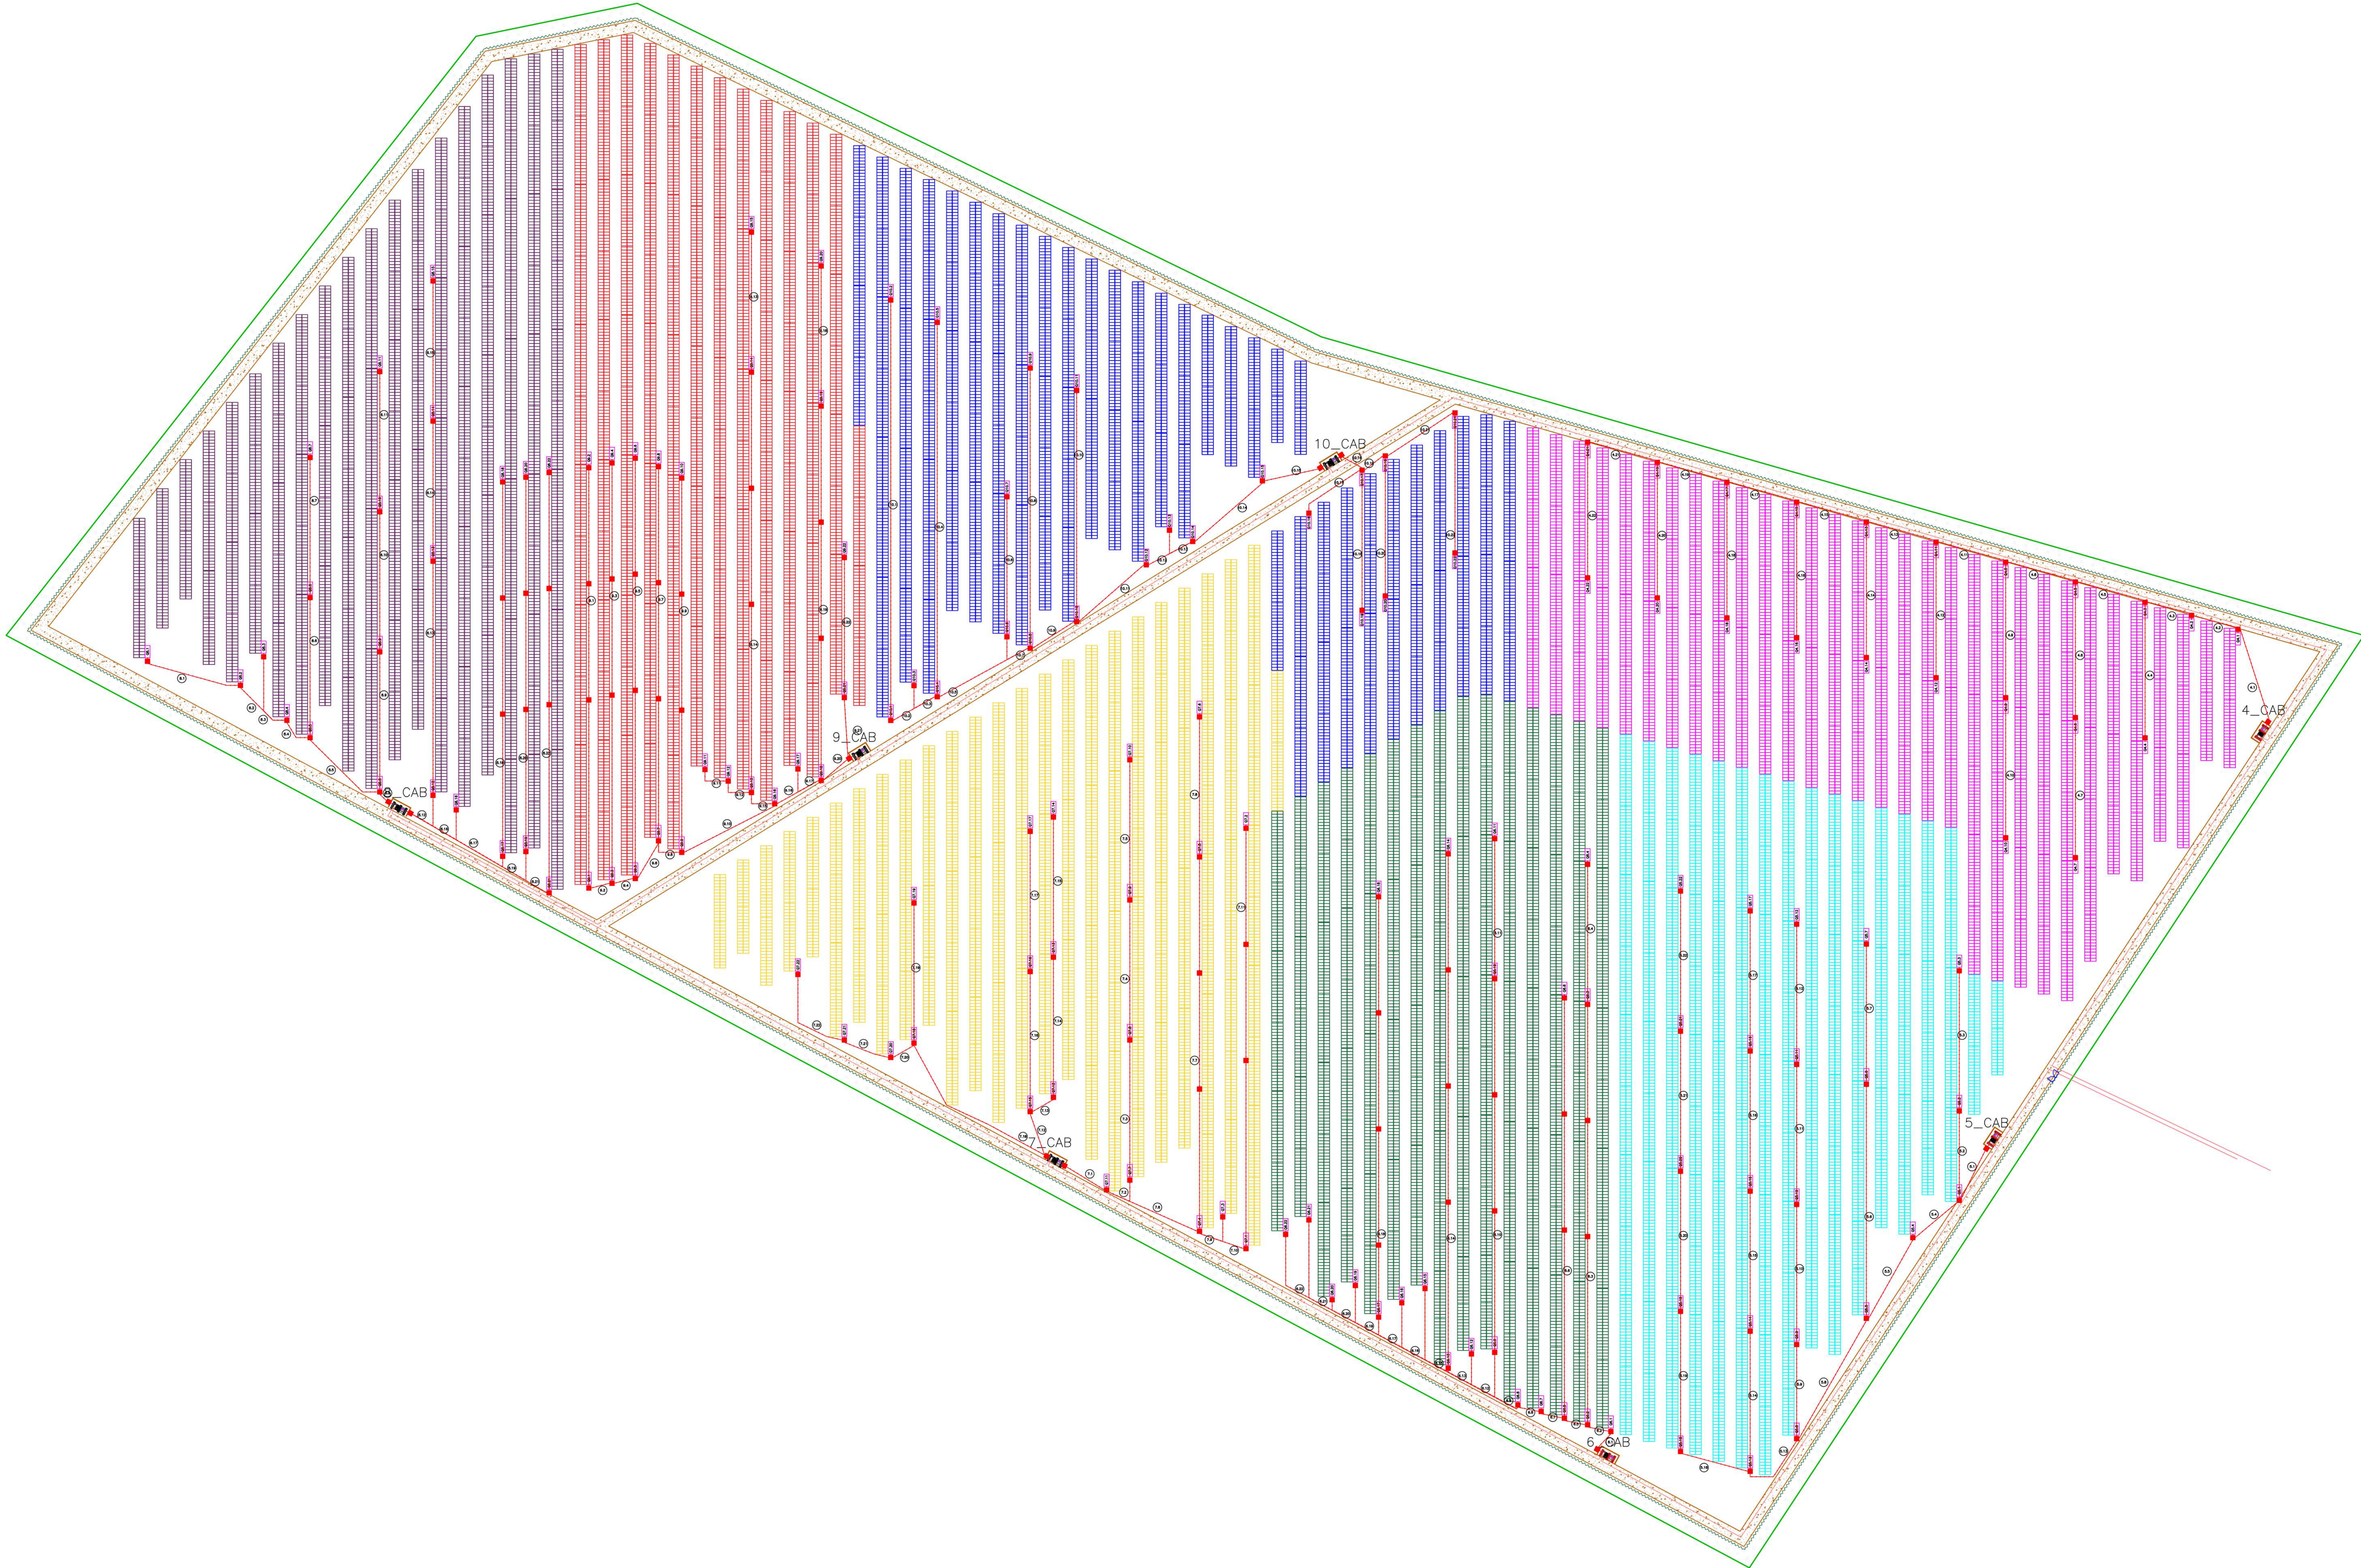

CONFIGURAZIONE tracker (dimensione 10 m) 576 tracker da 90 moduli = 51840 49 tracker da 60 moduli = 2940 54780 pannelli 54780*070 = 36.7026 MW DC	
SOTTOCAMPO 1 48 tracker da 90 moduli = 4320 5 tracker da 60 moduli = 300 4620 pannelli 4620*070=3.2334 MW	SOTTOCAMPO 6 61 tracker da 90 moduli = 5490 5 tracker da 60 moduli = 300 5760 pannelli 5760*070=3.9756 MW
SOTTOCAMPO 2 51 tracker da 90 moduli = 4590 0 tracker da 60 moduli = 0 4590 pannelli 4590*070=3.2133 MW	SOTTOCAMPO 7 60 tracker da 90 moduli = 5400 9 tracker da 60 moduli = 540 5940 pannelli 5940*070=3.9756 MW
SOTTOCAMPO 3 49 tracker da 90 moduli = 4410 4 tracker da 60 moduli = 240 4650 pannelli 4650*070=3.2535 MW	SOTTOCAMPO 8 61 tracker da 90 moduli = 5490 6 tracker da 60 moduli = 360 5850 pannelli 5850*070=3.9155 MW
SOTTOCAMPO 4 63 tracker da 90 moduli = 5670 3 tracker da 60 moduli = 180 5850 pannelli 5850*070=3.9155 MW	SOTTOCAMPO 9 62 tracker da 90 moduli = 5580 4 tracker da 60 moduli = 240 5820 pannelli 5820*070=3.8954 MW
SOTTOCAMPO 5 61 tracker da 90 moduli = 5490 5 tracker da 60 moduli = 300 5790 pannelli 5790*070=3.6793 MW	SOTTOCAMPO 10 60 tracker da 90 moduli = 5400 8 tracker da 60 moduli = 480 5880 pannelli 5880*070=3.9356 MW



SOTTOCAMPO 1 LISTA CAVIDOTTI IN CC
N. 4 cavidotti Ø110 mm
N. 12 cavidotti Ø110 mm
N. 11 cavidotti Ø110 mm
N. 10 cavidotti Ø110 mm
N. 8 cavidotti Ø110 mm
N. 7 cavidotti Ø110 mm
N. 6 cavidotti Ø110 mm
N. 5 cavidotti Ø110 mm
N. 4 cavidotti Ø110 mm
N. 3 cavidotti Ø110 mm
N. 2 cavidotti Ø110 mm
N. 1 cavidotti Ø110 mm

SOTTOCAMPO 2 LISTA CAVIDOTTI IN CC
N. 4 cavidotti Ø110 mm
N. 3 cavidotti Ø110 mm
N. 2 cavidotti Ø110 mm
N. 1 cavidotti Ø110 mm
N. 4 cavidotti Ø110 mm
N. 3 cavidotti Ø110 mm
N. 2 cavidotti Ø110 mm
N. 1 cavidotti Ø110 mm
N. 8 cavidotti Ø110 mm
N. 7 cavidotti Ø110 mm
N. 6 cavidotti Ø110 mm
N. 5 cavidotti Ø110 mm
N. 4 cavidotti Ø110 mm
N. 3 cavidotti Ø110 mm
N. 2 cavidotti Ø110 mm
N. 1 cavidotti Ø110 mm

SOTTOCAMPO 3 LISTA CAVIDOTTI IN CC
N. 4 cavidotti Ø110 mm
N. 3 cavidotti Ø110 mm
N. 2 cavidotti Ø110 mm
N. 1 cavidotti Ø110 mm
N. 4 cavidotti Ø110 mm
N. 3 cavidotti Ø110 mm
N. 2 cavidotti Ø110 mm
N. 1 cavidotti Ø110 mm
N. 13 cavidotti Ø110 mm
N. 2 cavidotti Ø110 mm
N. 1 cavidotti Ø110 mm
N. 3 cavidotti Ø110 mm
N. 2 cavidotti Ø110 mm
N. 1 cavidotti Ø110 mm
N. 15 cavidotti Ø110 mm
N. 1 cavidotti Ø110 mm

SOTTOCAMPO 4 LISTA CAVIDOTTI IN CC
N. 22 cavidotti Ø110 mm
N. 21 cavidotti Ø110 mm
N. 20 cavidotti Ø110 mm
N. 17 cavidotti Ø110 mm
N. 18 cavidotti Ø110 mm
N. 2 cavidotti Ø110 mm
N. 1 cavidotti Ø110 mm
N. 14 cavidotti Ø110 mm
N. 2 cavidotti Ø110 mm
N. 3 cavidotti Ø110 mm
N. 2 cavidotti Ø110 mm
N. 1 cavidotti Ø110 mm
N. 10 cavidotti Ø110 mm
N. 1 cavidotti Ø110 mm
N. 8 cavidotti Ø110 mm
N. 2 cavidotti Ø110 mm
N. 1 cavidotti Ø110 mm

SOTTOCAMPO 5 LISTA CAVIDOTTI IN CC
N. 22 cavidotti Ø110 mm
N. 21 cavidotti Ø110 mm
N. 1 cavidotti Ø110 mm
N. 17 cavidotti Ø110 mm
N. 18 cavidotti Ø110 mm
N. 2 cavidotti Ø110 mm
N. 1 cavidotti Ø110 mm
N. 14 cavidotti Ø110 mm
N. 4 cavidotti Ø110 mm
N. 3 cavidotti Ø110 mm
N. 2 cavidotti Ø110 mm
N. 1 cavidotti Ø110 mm
N. 10 cavidotti Ø110 mm
N. 4 cavidotti Ø110 mm
N. 3 cavidotti Ø110 mm
N. 2 cavidotti Ø110 mm
N. 1 cavidotti Ø110 mm



SOTTOCAMPO 6 LISTA CAVIDOTTI IN CC
N. 22 cavidotti Ø110 mm
N. 21 cavidotti Ø110 mm
N. 2 cavidotti Ø110 mm
N. 1 cavidotti Ø110 mm
N. 16 cavidotti Ø110 mm
N. 2 cavidotti Ø110 mm
N. 14 cavidotti Ø110 mm
N. 13 cavidotti Ø110 mm
N. 12 cavidotti Ø110 mm
N. 2 cavidotti Ø110 mm
N. 1 cavidotti Ø110 mm
N. 11 cavidotti Ø110 mm
N. 10 cavidotti Ø110 mm
N. 1 cavidotti Ø110 mm
N. 8 cavidotti Ø110 mm
N. 7 cavidotti Ø110 mm
N. 4 cavidotti Ø110 mm
N. 3 cavidotti Ø110 mm
N. 2 cavidotti Ø110 mm
N. 1 cavidotti Ø110 mm

SOTTOCAMPO 7 LISTA CAVIDOTTI IN CC
N. 11 cavidotti Ø110 mm
N. 10 cavidotti Ø110 mm
N. 3 cavidotti Ø110 mm
N. 2 cavidotti Ø110 mm
N. 7 cavidotti Ø110 mm
N. 6 cavidotti Ø110 mm
N. 2 cavidotti Ø110 mm
N. 1 cavidotti Ø110 mm
N. 16 cavidotti Ø110 mm
N. 10 cavidotti Ø110 mm
N. 3 cavidotti Ø110 mm
N. 2 cavidotti Ø110 mm
N. 1 cavidotti Ø110 mm
N. 6 cavidotti Ø110 mm
N. 3 cavidotti Ø110 mm
N. 2 cavidotti Ø110 mm
N. 1 cavidotti Ø110 mm
N. 11 cavidotti Ø110 mm
N. 10 cavidotti Ø110 mm
N. 3 cavidotti Ø110 mm
N. 2 cavidotti Ø110 mm
N. 1 cavidotti Ø110 mm

SOTTOCAMPO 8 LISTA CAVIDOTTI IN CC
N. 1 cavidotti Ø110 mm
N. 2 cavidotti Ø110 mm
N. 4 cavidotti Ø110 mm
N. 7 cavidotti Ø110 mm
N. 6 cavidotti Ø110 mm
N. 1 cavidotti Ø110 mm
N. 11 cavidotti Ø110 mm
N. 3 cavidotti Ø110 mm
N. 2 cavidotti Ø110 mm
N. 1 cavidotti Ø110 mm
N. 6 cavidotti Ø110 mm
N. 3 cavidotti Ø110 mm
N. 2 cavidotti Ø110 mm
N. 1 cavidotti Ø110 mm
N. 11 cavidotti Ø110 mm
N. 6 cavidotti Ø110 mm
N. 3 cavidotti Ø110 mm
N. 2 cavidotti Ø110 mm
N. 1 cavidotti Ø110 mm

SOTTOCAMPO 9 LISTA CAVIDOTTI IN CC
N. 1 cavidotti Ø110 mm
N. 2 cavidotti Ø110 mm
N. 1 cavidotti Ø110 mm
N. 4 cavidotti Ø110 mm
N. 6 cavidotti Ø110 mm
N. 1 cavidotti Ø110 mm
N. 8 cavidotti Ø110 mm
N. 1 cavidotti Ø110 mm
N. 16 cavidotti Ø110 mm
N. 17 cavidotti Ø110 mm
N. 1 cavidotti Ø110 mm
N. 1 cavidotti Ø110 mm
N. 16 cavidotti Ø110 mm
N. 7 cavidotti Ø110 mm
N. 1 cavidotti Ø110 mm
N. 1 cavidotti Ø110 mm
N. 1 cavidotti Ø110 mm
N. 1 cavidotti Ø110 mm

SOTTOCAMPO 10 LISTA CAVIDOTTI IN CC
N. 1 cavidotti Ø110 mm
N. 2 cavidotti Ø110 mm
N. 3 cavidotti Ø110 mm
N. 1 cavidotti Ø110 mm
N. 5 cavidotti Ø110 mm
N. 1 cavidotti Ø110 mm
N. 7 cavidotti Ø110 mm
N. 8 cavidotti Ø110 mm
N. 9 cavidotti Ø110 mm
N. 1 cavidotti Ø110 mm
N. 11 cavidotti Ø110 mm
N. 12 cavidotti Ø110 mm
N. 13 cavidotti Ø110 mm
N. 14 cavidotti Ø110 mm
N. 15 cavidotti Ø110 mm
N. 1 cavidotti Ø110 mm
N. 1 cavidotti Ø110 mm
N. 1 cavidotti Ø110 mm
N. 2 cavidotti Ø110 mm
N. 1 cavidotti Ø110 mm

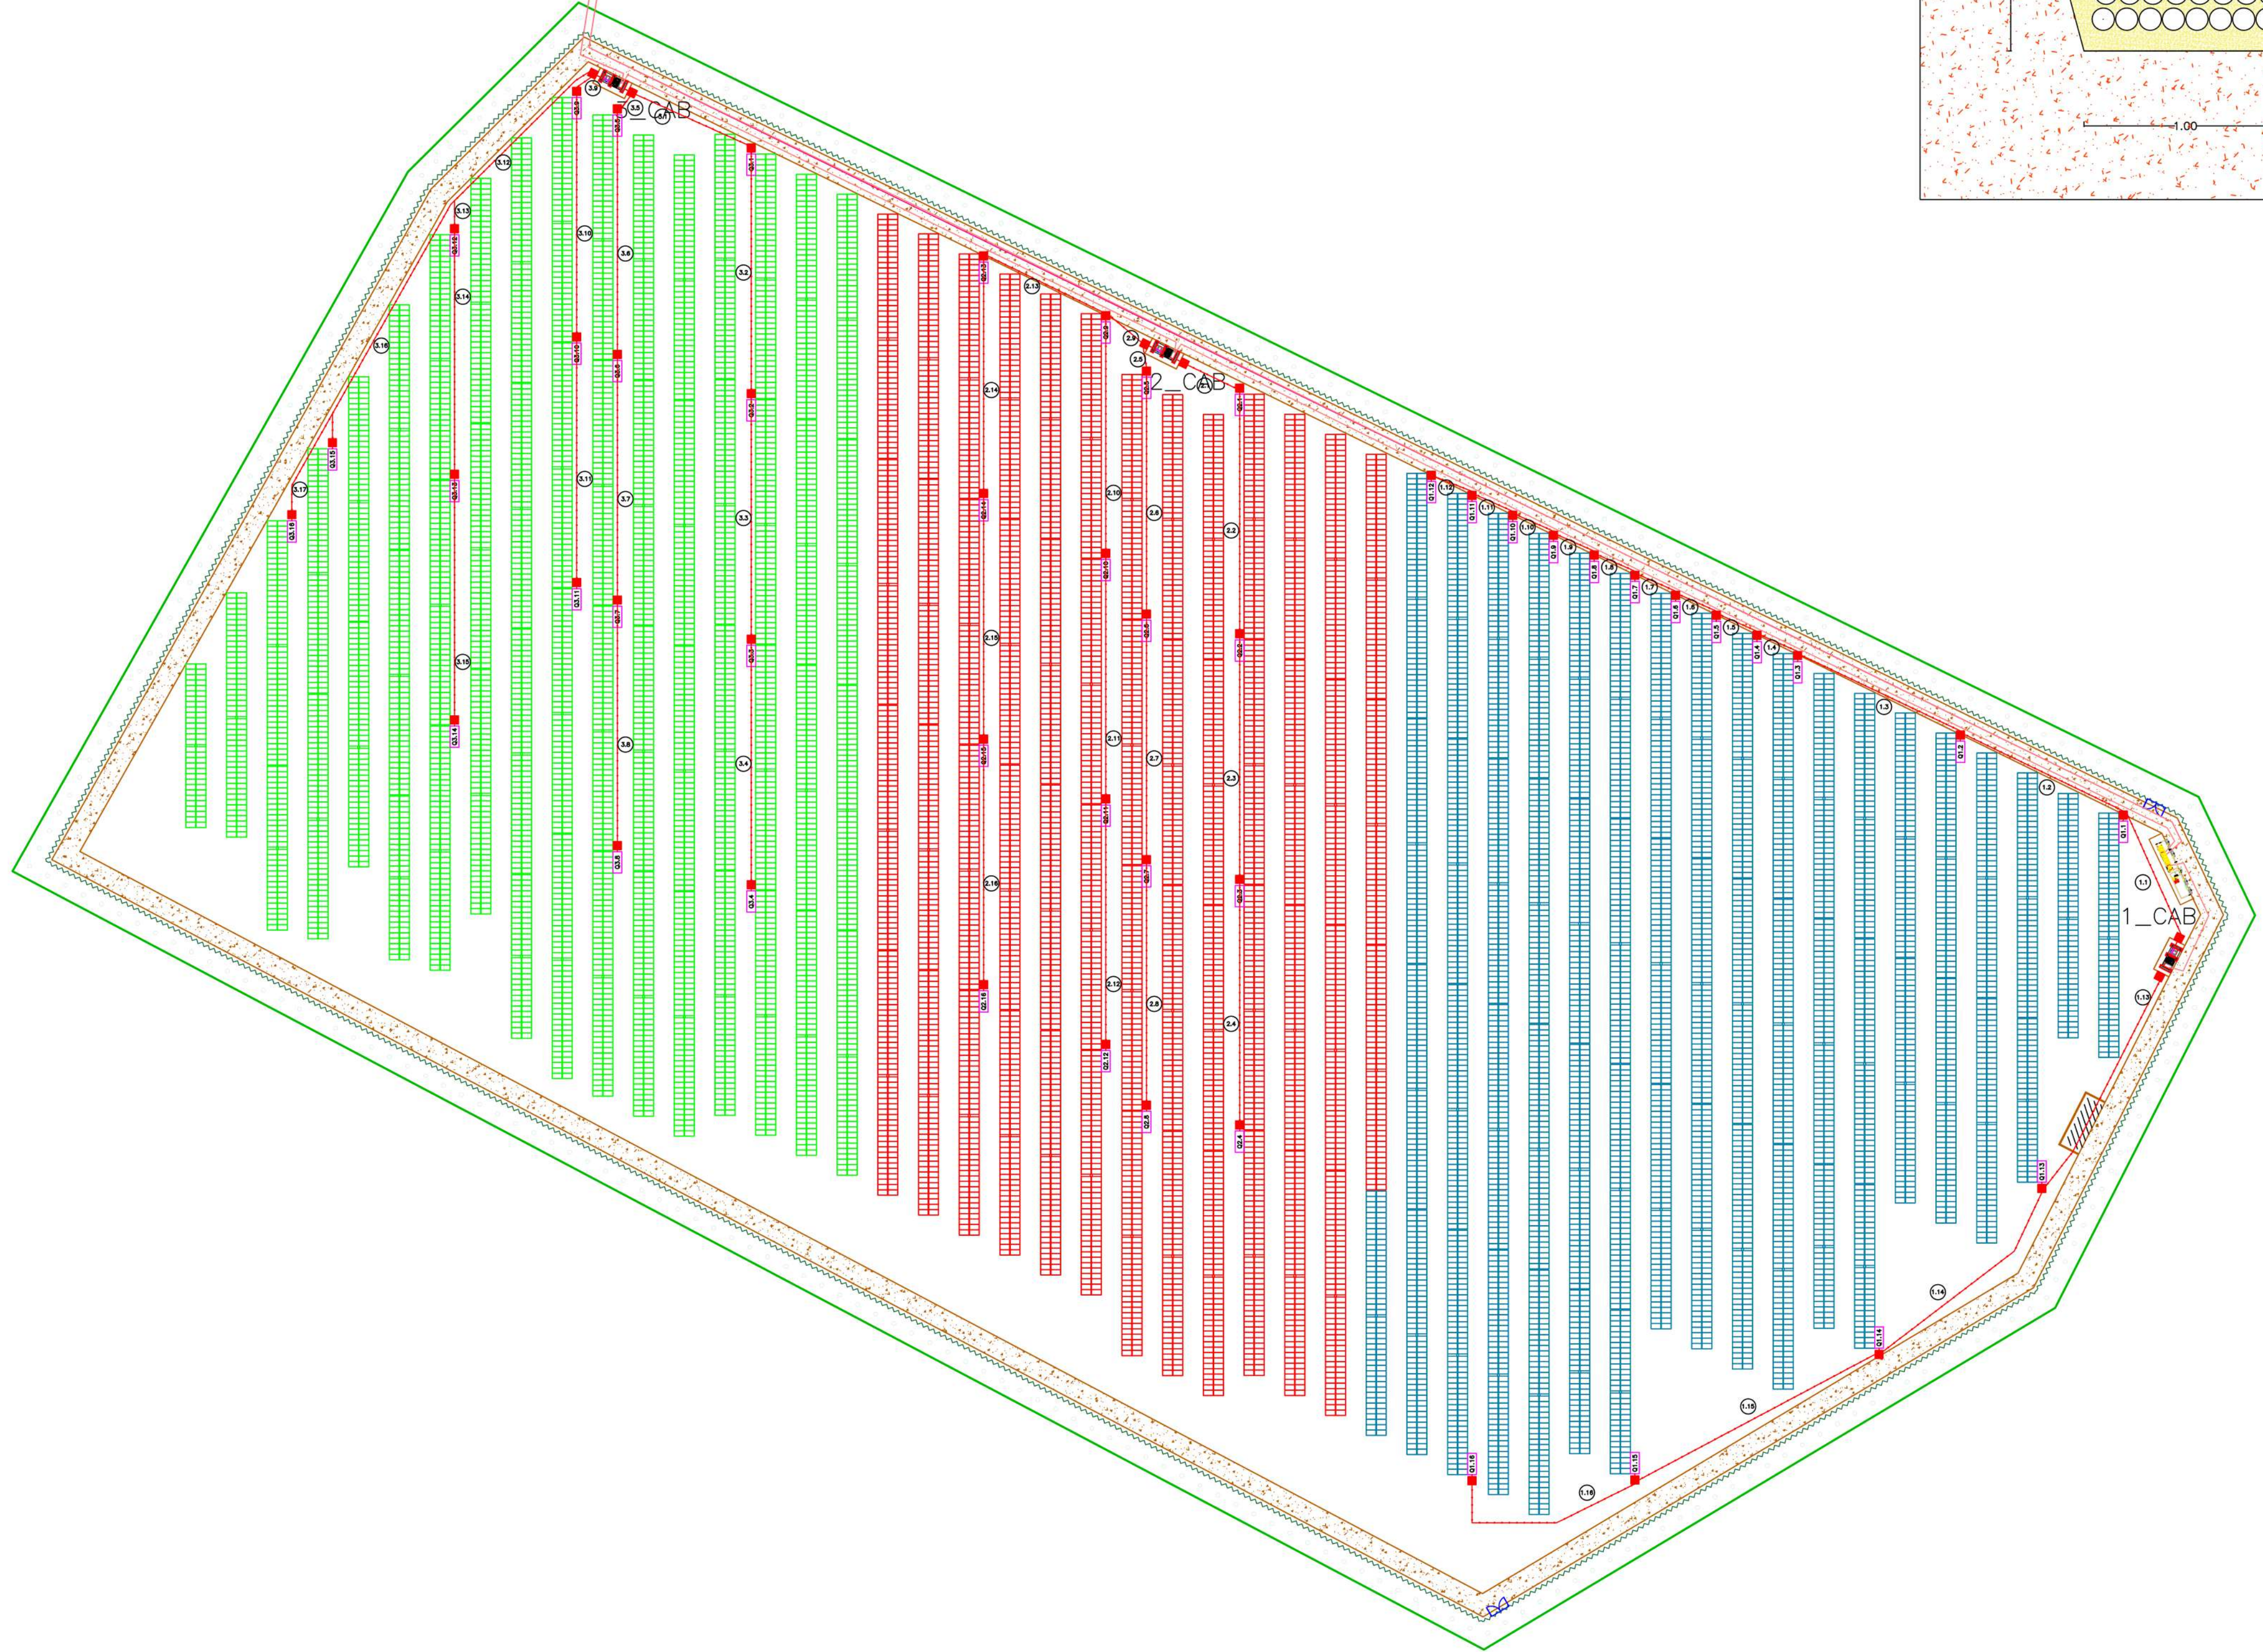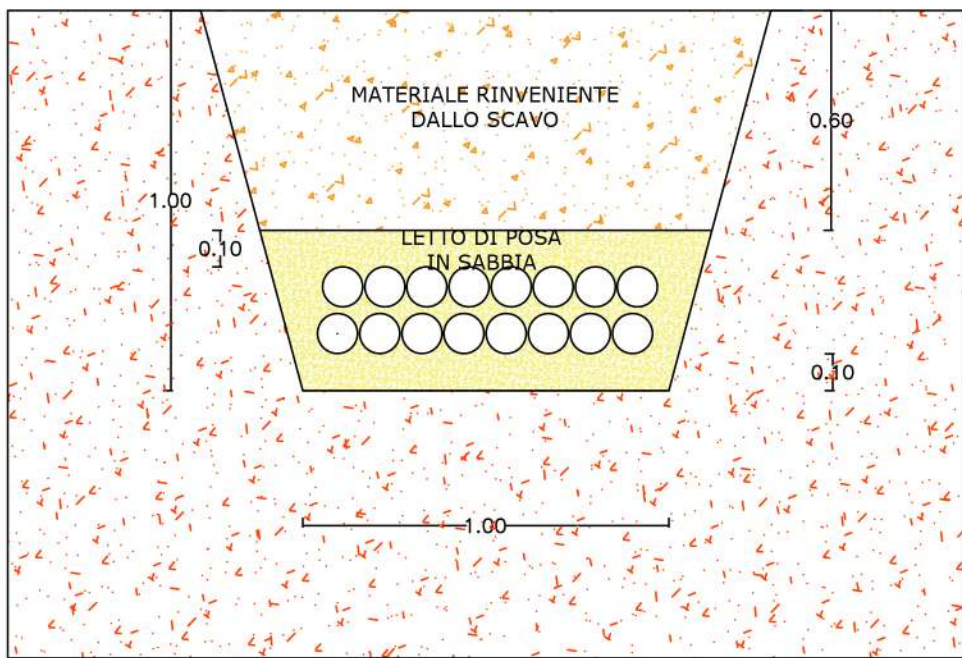

Comune di Lucera (FG)
Località "Contrada Vaccarella"

PROGETTO DEFINITIVO
per la realizzazione di un impianto agrovoltaico da ubicare in agro del comune di Lucera (FG)
in località "Contrada Vaccarella", potenza nominale pari a 36,7026 MW in DC
e potenza in immissione pari a 30 MW AC,
e delle relative opere di connessione alla RTN ricadenti nello stesso comune.

PROGETTORE
fortorenergia
Codice Autorizzazione Unica Q1V3G6

ELABORATO
SEZIONE TIPO CAVIDOTTI INTERRATI BT

Numero Data Modulo
0 0 0

PROGETTAZIONE
Dott. Ing. ANGELO LANCELLOTTI
Via per Galliano n. 281
80100 Firenze (FI)
Codice degli Impieghi di Potenza a 1702
Mail: angelo.lancelloTTI@gmail.com
PEC: angelo.lancelloTTI@pec.com
Cell: 02-40000000

Tutti i dati sono riservati, la riproduzione anche parziale del disegno è vietata.